
AVENIDA PRESIDENTE VARGAS

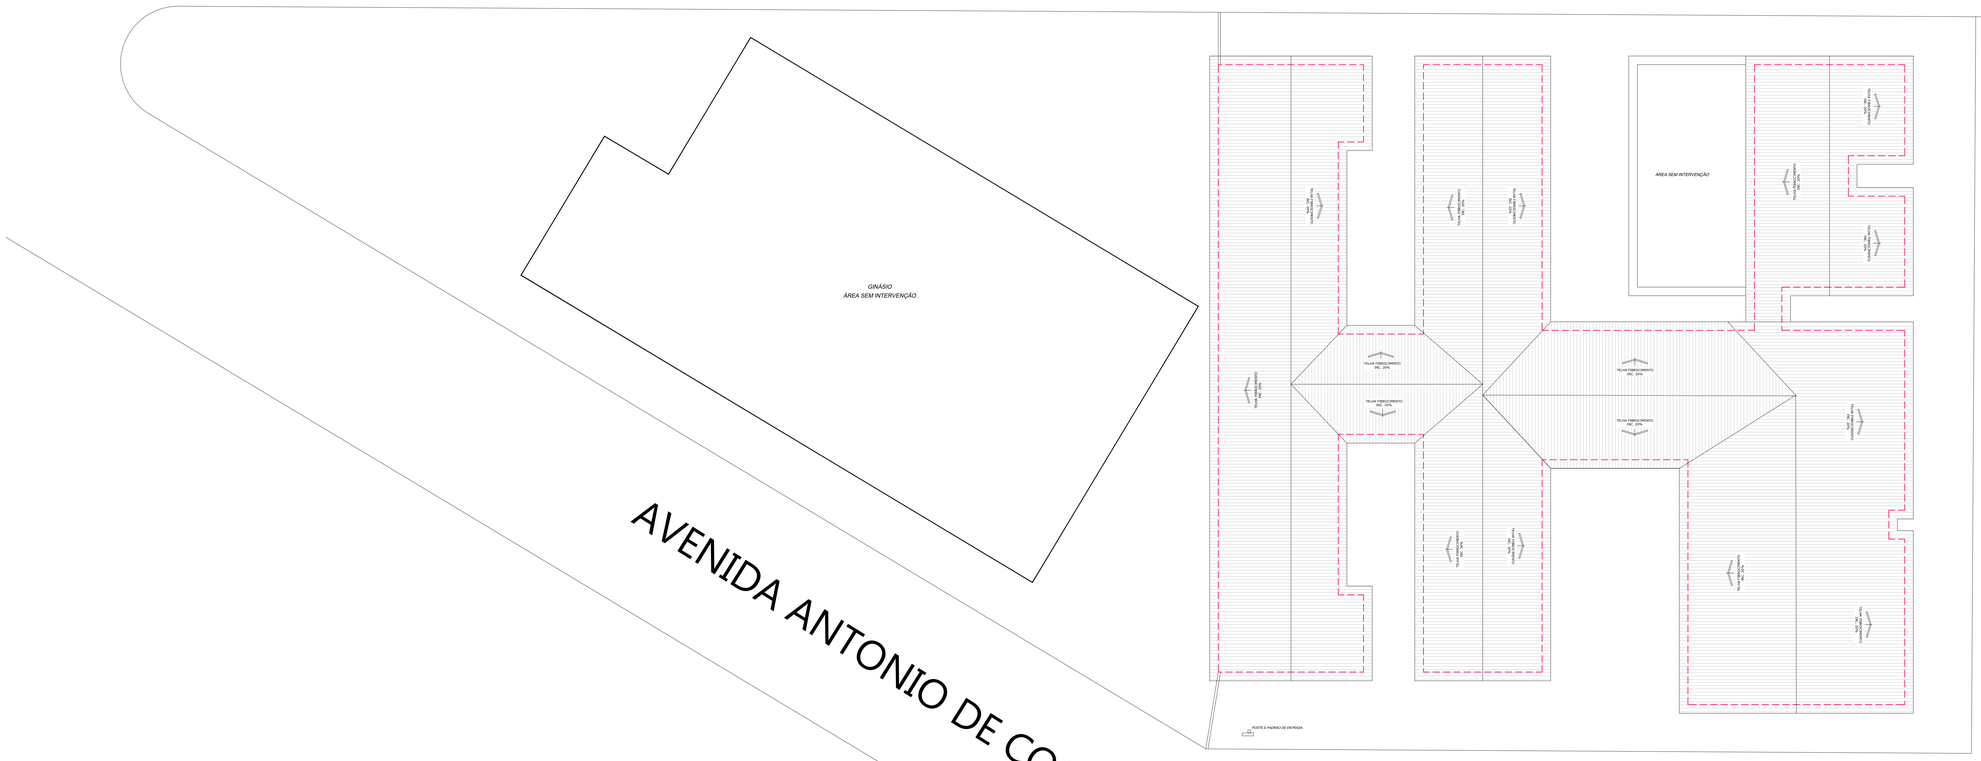

AVENIDA ANTONIO DE COSTA

LOCAÇÃO DA INTERVENÇÃO
esc 1:150

TISCOSKI
ARQUITETURA E ENGENHARIA

PROJETO DE REFORMA

EEB MUNICIPAL PIETRO MACCARI AV. ANTONIO DE COSTA, 440, DE COSTA, MORRO DA FUMAÇA/SC	CONTEÚDO -LOCALIZAÇÃO -IMPLANTAÇÃO	PRANCHA: 01/05

PROPRIETÁRIO:
MUNICIPIO DE MORRO DA FUMAÇA
CNPJ 83.000.323/0001-02

RESPONSÁVEL TÉCNICO:
gov.br Documento assinado digitalmente
JULIANA DA SILVA TISCOSKI
Data: 01/12/2025 14:02:35-0300
Verifique em https://validar.iti.gov.br
HJ ARQUITETURA E ENGENHARIA LTDA
CREA-SC 187117-2

ESCALA	DESENHO	ÁREA TOTAL	DATA
INDICADA	AMANDA	1.377,95m²	AGOSTO/2025