


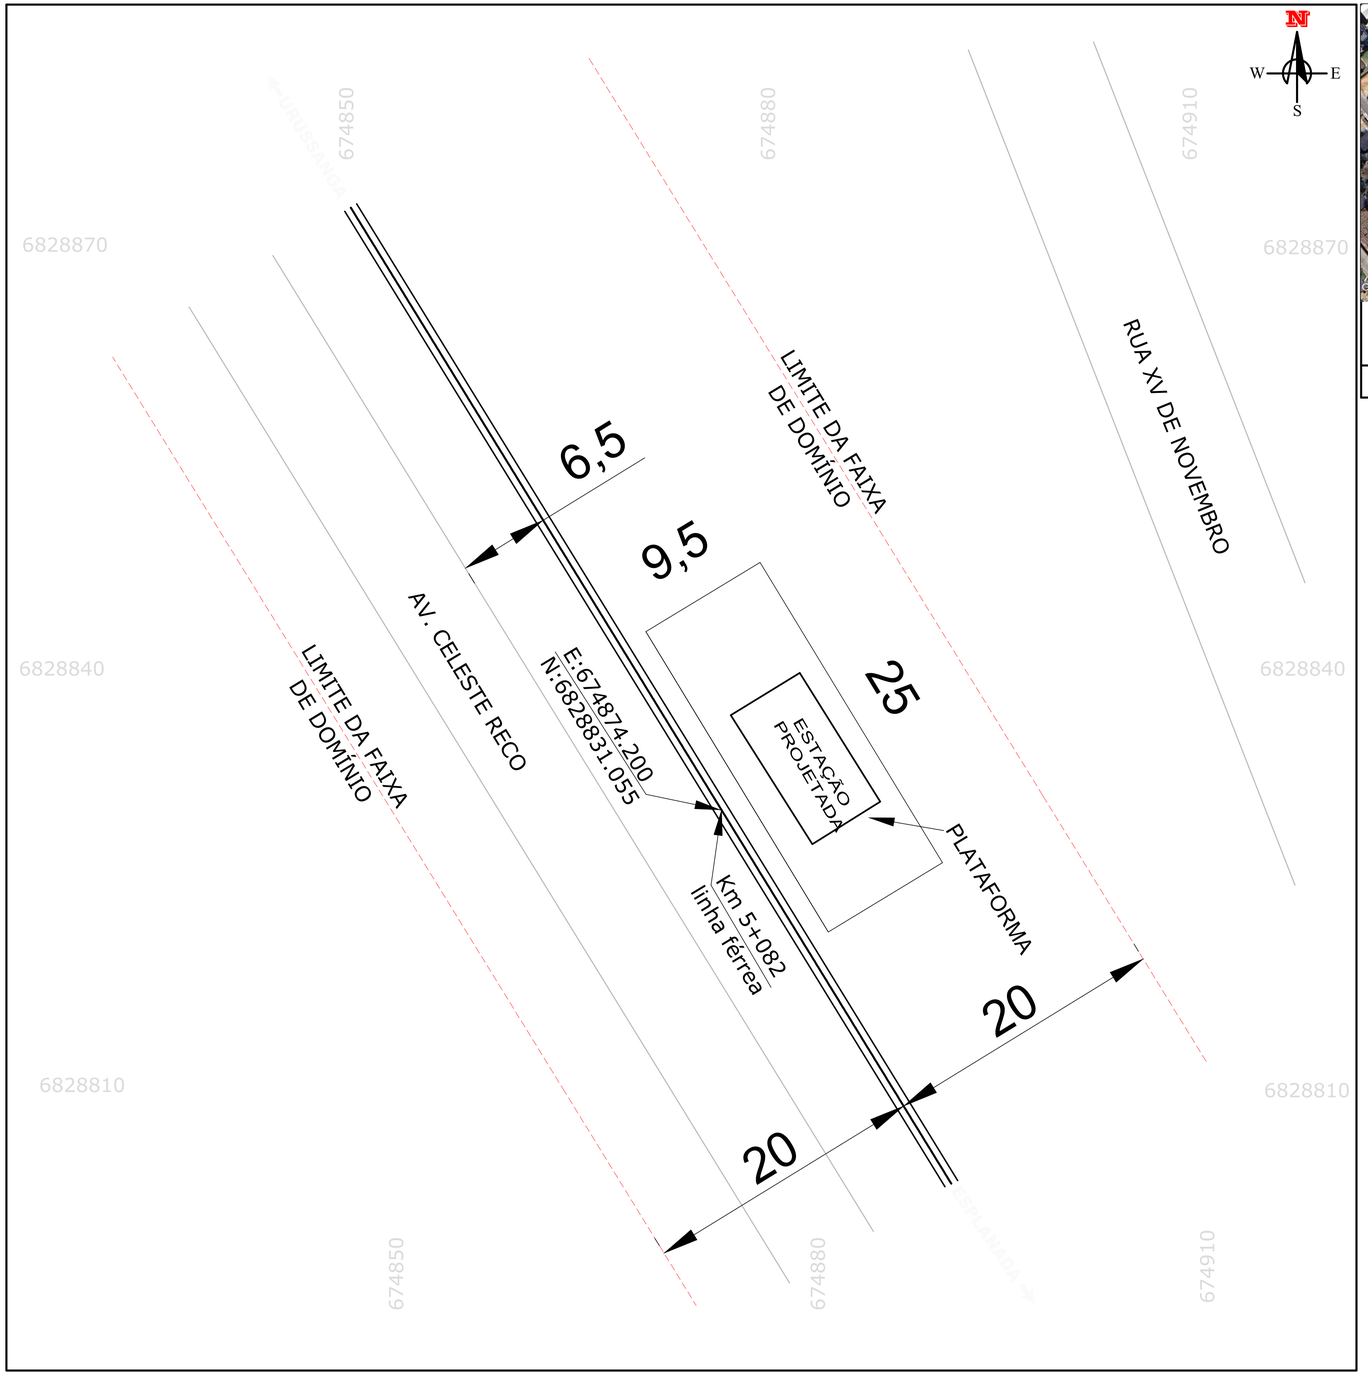

PLANTA DE SITUAÇÃO - Google Earth

Convenções

LINHA FÉRREA	LIMITE DA FAIXA DE DOMÍNIO	ESTAÇÃO	PLATAFORMA	RUA

APROVADO EM 23/10/2026
14:08:16
Em conformidade com a legislação em vigor
Assinado digitalmente por
LEILANE DEMO ROMAGNA GHELLERE

PROJETO ARQUITETÔNICO

OBRA: **ESTAÇÃO FERROVIÁRIA DE MORRO DA FUMAÇA**	ENDEREÇO DA OBRA: AVENIDA CELESTE RECO BAIRRO CENTRO MORRO DA FUMAÇA/SC
CONTEÚDO DA PRANCHA: - PLANTA DE LOCALIZAÇÃO	PROPRIETÁRIO: MUNICÍPIO DE MORRO DA FUMAÇA CNPJ: 83.000.323/0001-02


ÁREA TOTAL:	DATA:	ARQUIVO DIGITAL:	RESPONSABILIDADE TÉCNICA:
63,22 m²	JAN/2026	Estação Ferroviária.dwg	MARIA EMILIA CROCETTA REDIVO ARQUITETA E URBANISTA CAU/SC: A147441-3

OBSERVAÇÕES:
- Escalas e unidades indicadas em cada desenho ou grupo de desenho.
- É proibida a reprodução total ou parcial sem autorização dos autores.

ESTADO DE SANTA CATARINA
MUNICÍPIO DE MORRO DA FUMAÇA
SECRETARIA DO SISTEMA DE INFRAESTRUTURA
Av. Inocente Pagnan - nº 21 - Edifício San Valentin - 3º andar - Sala 03
Centro - Morro da Fumaça - SC - CEP 88830-000
(48) 3434 1700 infraestrutura@morrodafumaca.sc.gov.br

PRANCHA: 01/10

ESTE DOCUMENTO FOI ASSINADO EM: 23/10/2026 14:08:16 -03:00 -03
POR: LEILANE DEMO ROMAGNA GHELLERE (PF: 000.000.000-00)
PARA CONFERÊNCIA ACESSE: https://validar.iti.gov.br
Assinado de forma digital por MARIA EMILIA CROCETTA REDIVO:05072635983
Dados: 2026.03.02 09:01:16 -03'00'

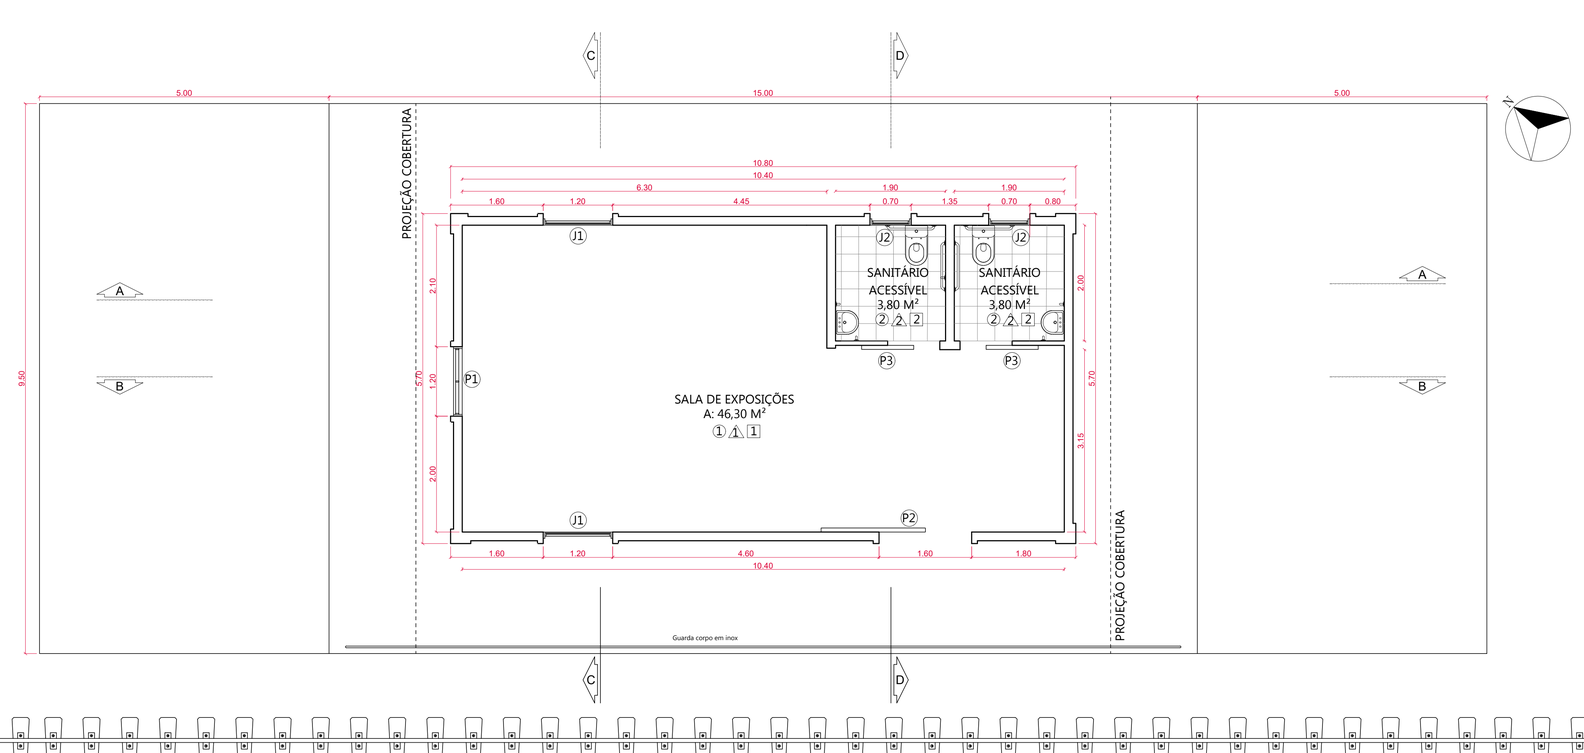

PLANTA BAIXA
esc 1:50

AVENIDA CELESTE RECO

LEGENDA PAREDES
Paredes de alvenaria Espessuras consideradas em projeto: - Alvenaria: 15cm para as paredes internas e externas.

LEGENDA ACABAMENTOS
1 1 1 Acabamento de teto Acabamento de parede Acabamento de piso *ver tabela de acabamentos

Notas:
- prever verga/contraverga em todos os vãos.
- prever pequenos buracos para escoamento da água na madeira inferior de todas as janelas externas, conforme consta na tabela de acabamentos.

TABELA ACABAMENTOS
PISO
1. Madeira de lei, com rodapé h: 7cm 2. Piso Taverna Sépia Ac 20x20cm-Pierini
PAREDE
1. Pintura acrílica semi-brilho na cor branco. 2. AzulejoTaverna Sépia AC 20X20cm - Pierini h: 1,50 m, acima pintura acrílica semi-brilho na cor branco. 3. Colocar perfil de alumínio pintado da cor do azulejo para acabamento.
TETO
1. Tesouras aparentes com pintura em verniz. 2. Laje com pintura acrílica semi-brilho na cor branco.

TABELA ESQUADRIAS

JANELAS


	QNTD.	TIPO	MATERIAL	DIMENSÕES - LxA (peitoril)
J1	02	Abrir 2 folhas	Madeira e vidro	1,20m x 2,20m (1,00m)
J2	02	Basculante 2 folhas	Madeira e vidro	0,70m x 0,70m (2,50m)

PORTAS

	QNTD.	TIPO	MATERIAL	DIMENSÕES - LxA
P1	01	Abrir 2 folhas	Madeira	1,20m x 3,20m
P2	01	Correr 1 folha	Madeira	1,80m x 3,20m
P3	02	Correr 1 folha	Madeira	0,90m x 2,50m

DETALHE GUARDA-CORPO

ESC: 1:10

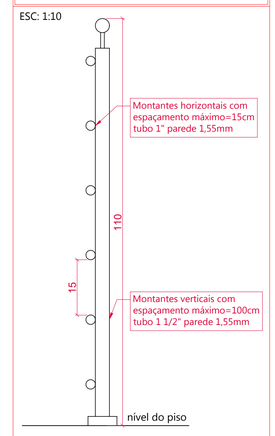

Guarda-corpo em aço inox escovado, tubo 1 1/2" parede 1.55mm (verticais e superior) e tubo 1" parede 1.55mm (horizontais), altura total=110 cm.

Extensão total: 14,40 metros.

APROVADO EM 23/10/2026
14:11:04
Em conformidade com a legislação em vigor.
Assinado digitalmente por
LEILANE DEMO ROMAGNA GHELLERE

PROJETO ARQUITETÔNICO

OBRA:	ENDEREÇO DA OBRA:
ESTAÇÃO FERROVIÁRIA DE MORRO DA FUMAÇA	AVENIDA CELESTE RECO BAIRRO CENTRO MORRO DA FUMAÇA/SC
CONTEÚDO DA PRANCHA: - PLANTA BAIXA (ESC 1/50) - TABELA ACABAMENTOS - TABELA ESQUADRIAS	PROPRIETÁRIO: MUNICÍPIO DE MORRO DA FUMAÇA CNPJ: 83.000.323/0001-02


ÁREA TOTAL:	DATA:	ARQUIVO DIGITAL:	RESPONSABILIDADE TÉCNICA:
63,22 m²	JAN/2026	Estação Ferroviária.dwg	MARIA EMILIA CROCETTA REDIVO ARQUITETA E URBANISTA CAU/SC: A147441-3

OBSERVAÇÕES:
- Escalas e unidades indicadas em cada desenho ou grupo de desenho.
- É proibida a reprodução total ou parcial sem autorização dos autores.

ESTADO DE SANTA CATARINA
MUNICÍPIO DE MORRO DA FUMAÇA
SECRETARIA DO SISTEMA DE INFRAESTRUTURA
Av. Inocente Pagnan - nº 21 - Edifício San Valentin - 3º andar - Sala 03
Centro - Morro da Fumaça - SC - CEP 88830-000
(48) 3434 1700 infraestrutura@morrodafumaca.sc.gov.br

PRANCHA: 02/10

ESTE DOCUMENTO FOI ASSINADO EM 23/10/2026 14:11:04 -03:00 -03
PARA CONFERÊNCIA DO QR CODE ACESSE https://verificador.iti.gov.br

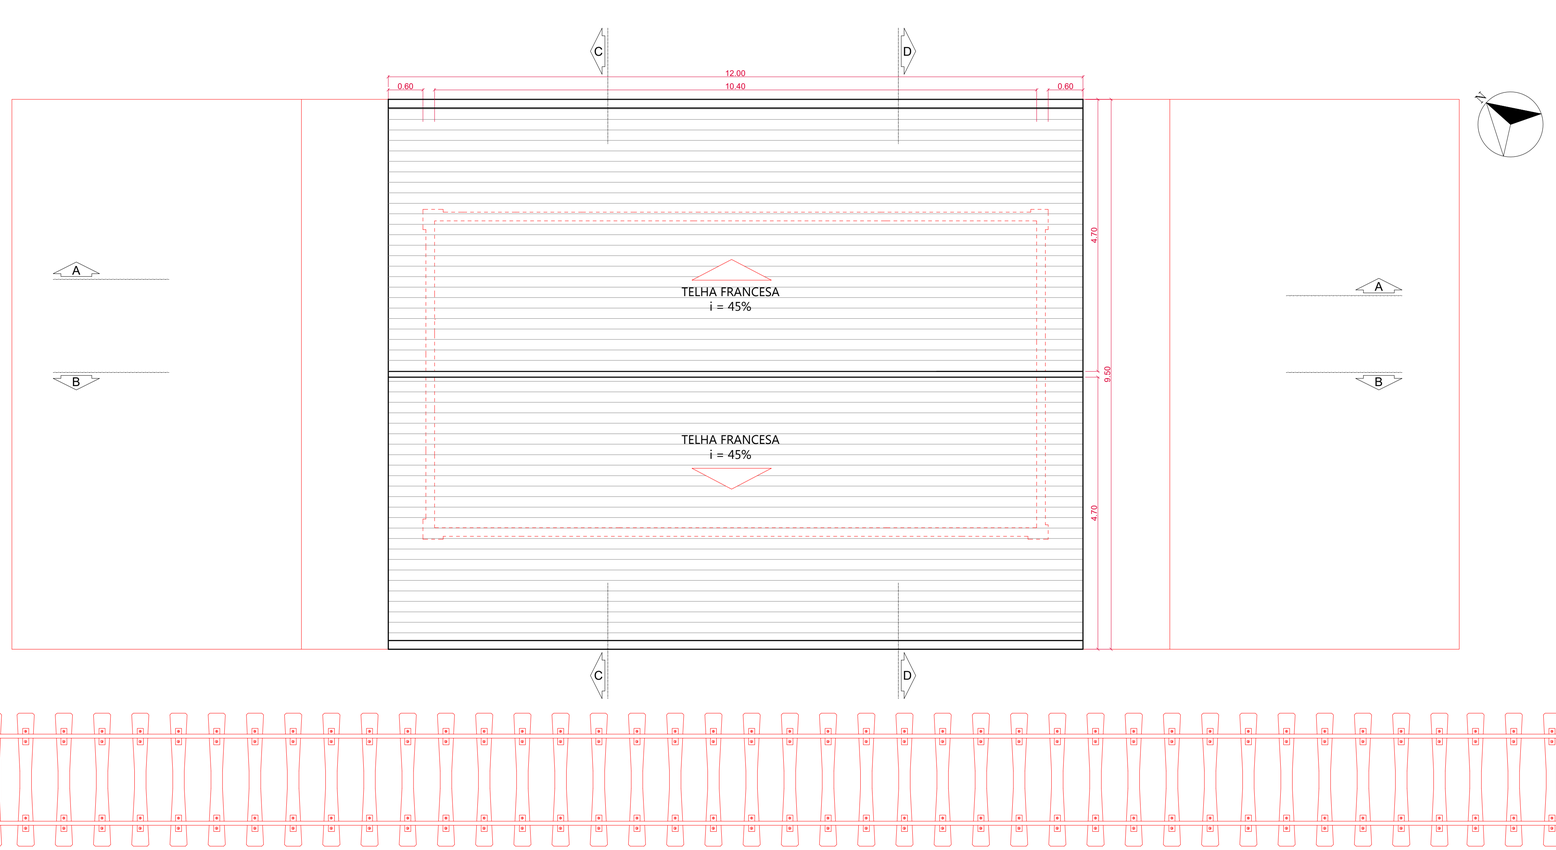

PLANTA DE COBERTURA
esc 1:50

AVENIDA CELESTE RECO

APROVADO EM 23/10/2026
14:08:34
Em conformidade com a legislação em vigor
Assinado digitalmente por
LEILANE DEMO ROMAGNA GHELLERE

PROJETO ARQUITETÔNICO

OBRA:
ESTAÇÃO FERROVIÁRIA DE MORRO DA FUMAÇA

ENDEREÇO DA OBRA:
AVENIDA CELESTE RECO
BAIRRO CENTRO
MORRO DA FUMAÇA/SC

CONTEÚDO DA PRANCHA:
- PLANTA DE COBERTURA (ESC 1/50)

PROPRIETÁRIO:
MUNICÍPIO DE MORRO DA FUMAÇA
CNPJ: 83.000.323/0001-02

ÁREA TOTAL:	DATA:	ARQUIVO DIGITAL:
63,22 m²	JAN/2026	Estação Ferroviária.dwg


RESPONSABILIDADE TÉCNICA:
MARIA EMILIA CROCETTA REDIVO
ARQUITETA E URBANISTA
CAU/SC: A147441-3

OBSERVAÇÕES:
- Escalas e unidades indicadas em cada desenho ou grupo de desenho.
- É proibida a reprodução total ou parcial sem autorização dos autores.


ESTADO DE SANTA CATARINA
MUNICÍPIO DE MORRO DA FUMAÇA
SECRETARIA DO SISTEMA DE INFRAESTRUTURA
Av. Inocente Pagnan - nº 21 - Edifício San Valentin - 3º andar - Sala 03
Centro - Morro da Fumaça - SC - CEP 88830-000
(48) 3434 1700 infraestrutura@morrodafumaca.sc.gov.br

PRANCHA:
03/10


ESTE DOCUMENTO FOI ASSINADO EM: 20/10/26 14:08:34 -03:00 - 03
PARA VERIFICAÇÃO ACESSE https://portal.sgpnet.com.br/prefeit465983/vd

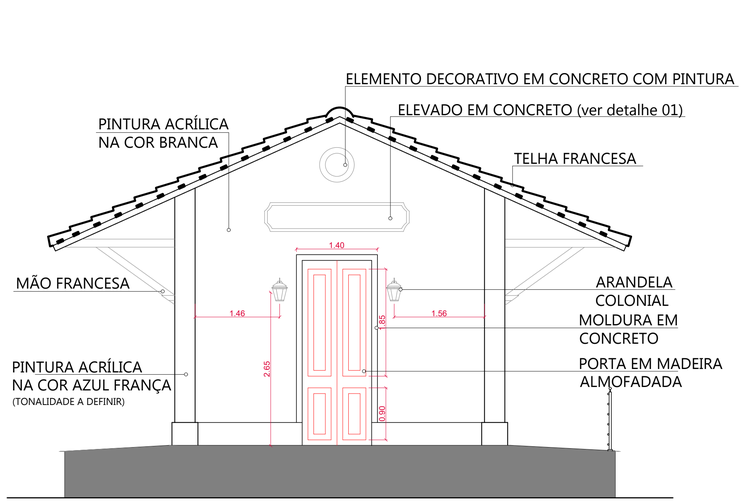


FACHADA NORDESTE
esc 1:50

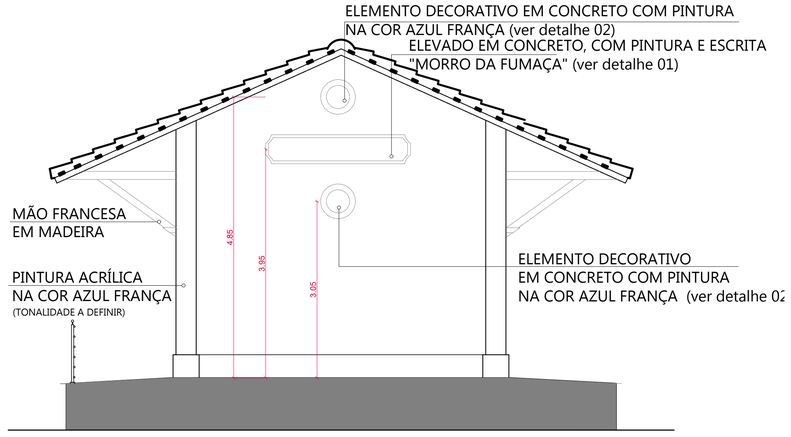

FACHADA SUDESTE
esc 1:50

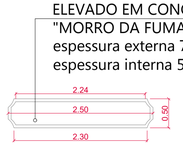

DETALHE 01
esc 1:50

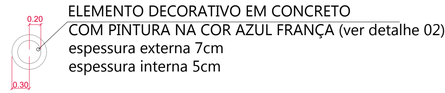

DETALHE 02
esc 1:50

ESTE DOCUMENTO FOI ASSINADO EM 23/10/2026 14:08 -03:00 -03
PARA CONFERÊNCIA DO SEU CONTEÚDO ACESSE https://portal.sgeh.com.br/portal/45f9893/vd

APROVADO EM 23/10/2026
14:10:42
Em conformidade com a legislação em vigor
Assinado digitalmente por
LEILANE DEMO ROMAGNA GHELLERE

PROJETO ARQUITETÔNICO

OBRA:
ESTAÇÃO FERROVIÁRIA DE MORRO DA FUMAÇA

ENDEREÇO DA OBRA:
AVENIDA CELESTE RECO
BAIRRO CENTRO
MORRO DA FUMAÇA/SC

CONTEÚDO DA PRANCHA:
- FACHADAS (ESC 1/50)

PROPRIETÁRIO:
MUNICÍPIO DE MORRO DA FUMAÇA
CNPJ: 83.000.323/0001-02


ÁREA TOTAL:	DATA:	ARQUIVO DIGITAL:
63,22 m²	JAN/2026	Estação Ferroviária.dwg

RESPONSABILIDADE TÉCNICA:
MARIA EMILIA CROCETTA REDIVO
ARQUITETA E URBANISTA
CAU/SC: A147441-3


OBSERVAÇÕES:
- Escalas e unidades indicadas em cada desenho ou grupo de desenho.
- É proibida a reprodução total ou parcial sem autorização dos autores.

ESTADO DE SANTA CATARINA
MUNICÍPIO DE MORRO DA FUMAÇA
SECRETARIA DO SISTEMA DE INFRAESTRUTURA
Av. Inocente Pagnan - nº 21 - Edifício San Valentin - 3º andar - Sala 03
Centro - Morro da Fumaça - SC - CEP 88830-000
(48) 3434 1700 infraestrutura@morrodafumaca.sc.gov.br

PRANCHA:
04/10

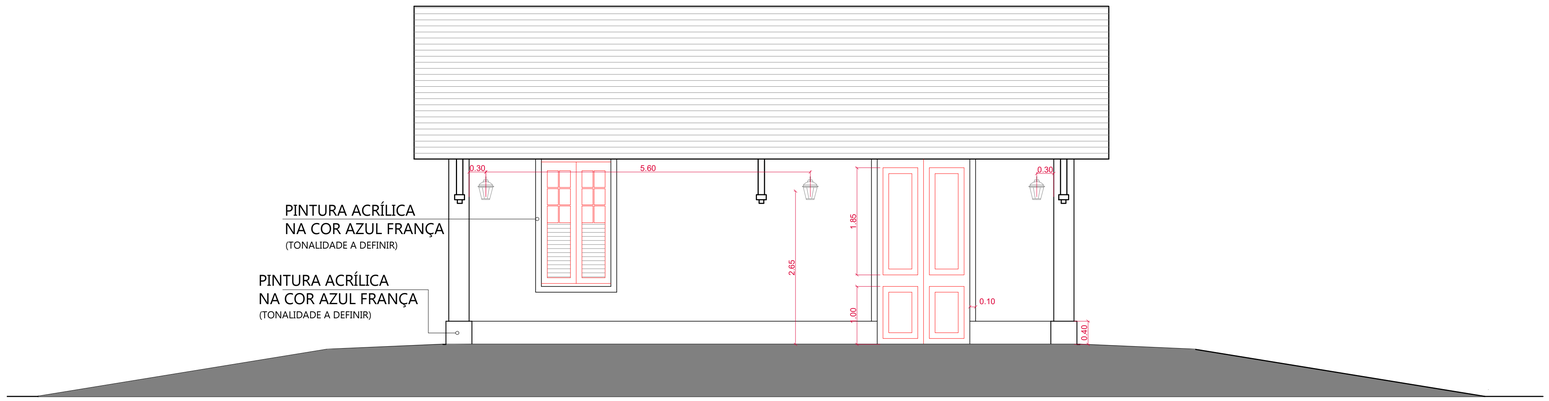

FACHADA SUDOESTE
esc 1:50

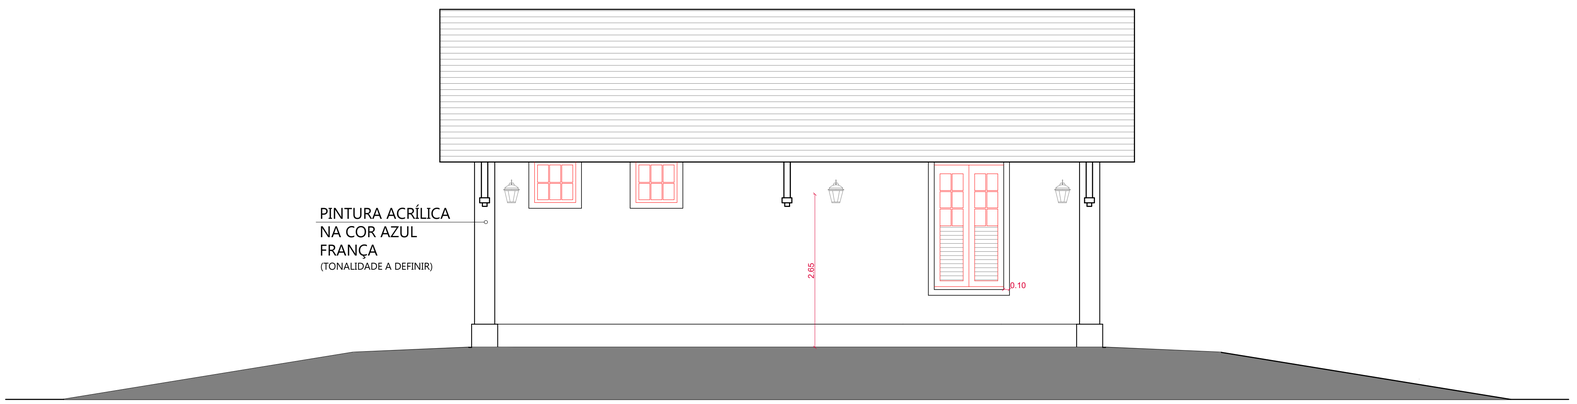

FACHADA SUDESTE
esc 1:50

APROVADO EM 23/10/2026
14:10:20
Em conformidade com a legislação em vigor
Assinado digitalmente por
LEILANE DEMO ROMAGNA GHELLERE

PROJETO ARQUITETÔNICO

OBRA:
ESTAÇÃO FERROVIÁRIA DE MORRO DA FUMAÇA

ENDEREÇO DA OBRA:
AVENIDA CELESTE RECO
BAIRRO CENTRO
MORRO DA FUMAÇA/SC

CONTEÚDO DA PRANCHA:
- FACHADAS (ESC 1/50)

PROPRIETÁRIO:
MUNICÍPIO DE MORRO DA FUMAÇA
CNPJ: 83.000.323/0001-02

ÁREA TOTAL:	DATA:	ARQUIVO DIGITAL:
63,22 m²	JAN/2026	Estação Ferroviária.dwg


RESPONSABILIDADE TÉCNICA:
MARIA EMILIA CROCETTA REDIVO:00750350903
Assinado de forma digital por MARIA EMILIA CROCETTA REDIVO:00750350903
Dados: 2026.02.05 13:56:21 -03'00'
MARIA EMILIA CROCETTA REDIVO
ARQUITETA E URBANISTA
CAU/SC: A147441-3

OBSERVAÇÕES:
- Escalas e unidades indicadas em cada desenho ou grupo de desenho.
- É proibida a reprodução total ou parcial sem autorização dos autores.


ESTADO DE SANTA CATARINA
MUNICÍPIO DE MORRO DA FUMAÇA
SECRETARIA DO SISTEMA DE INFRAESTRUTURA
Av. Inocente Pagnan - nº 21 - Edifício San Valentin - 3º andar - Sala 03
Centro - Morro da Fumaça - SC - CEP 88830-000
(48) 3434 1700 infraestrutura@morrodafumaca.sc.gov.br

PRANCHA: 05/10

ESTE DOCUMENTO FOI ASSINADO EM: 23/10/2026 14:08 -03:00 -03
PARA CONFERÊNCIA ACESSE O SGI DO MUNICÍPIO DE MORRO DA FUMAÇA/SC em https://sgi.morro.sc.gov.br/p4ba6f4459893ed

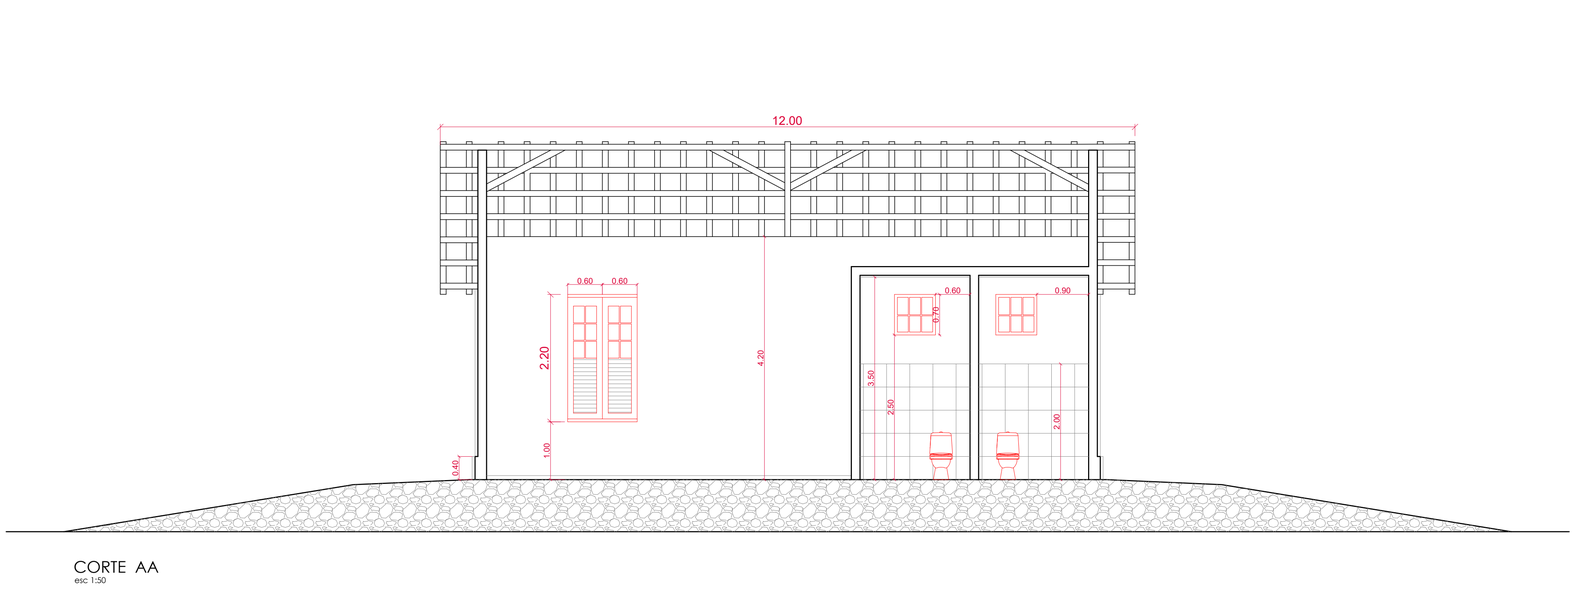

CORTE AA
esc 1:50

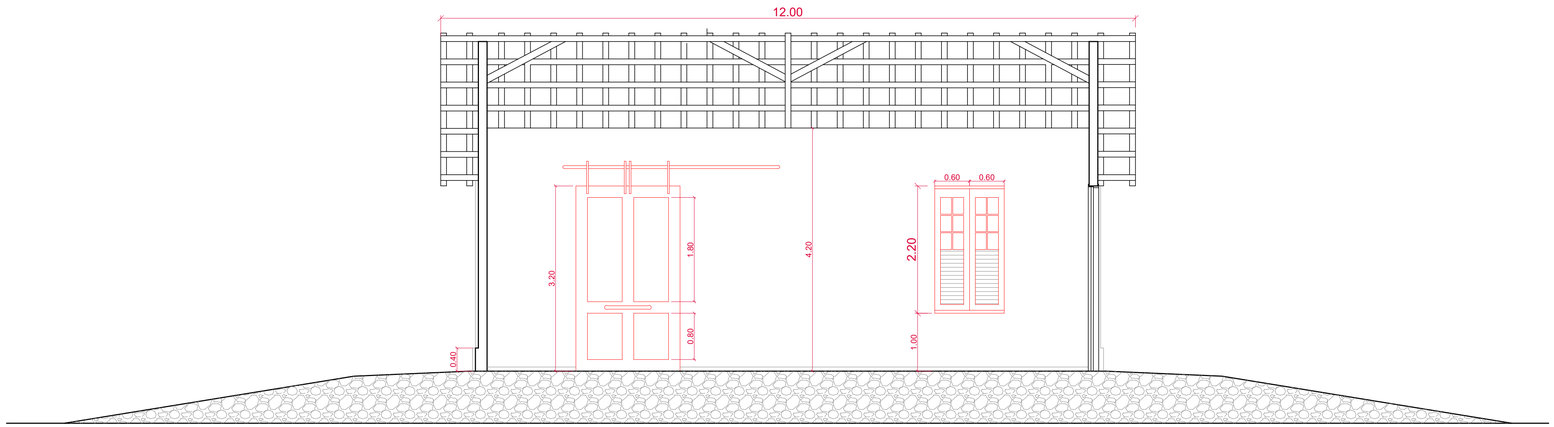

CORTE BB
esc 1:50

APROVADO EM 23/10/2026
14:09:54
Em conformidade com a legislação em vigor
Assinado digitalmente por
LEILANE DEMO ROMAGNA GHELLERE

PROJETO ARQUITETÔNICO

OBRA:
ESTAÇÃO FERROVIÁRIA DE MORRO DA FUMAÇA

ENDEREÇO DA OBRA:
AVENIDA CELESTE RECO
BAIRRO CENTRO
MORRO DA FUMAÇA/SC

CONTEÚDO DA PRANCHA:
- CORTES (ESC 1/50)

PROPRIETÁRIO:
MUNICÍPIO DE MORRO DA FUMAÇA
CNPJ: 83.000.323/0001-02

ÁREA TOTAL:	DATA:	ARQUIVO DIGITAL:
63,22 m²	JAN/2026	Estação Ferroviária.dwg


RESPONSABILIDADE TÉCNICA:
MARIA EMILIA CROCETTA REDIVO
ARQUITETA E URBANISTA
CAU/SC: A147441-3

OBSERVAÇÕES:
- Escalas e unidades indicadas em cada desenho ou grupo de desenho.
- É proibida a reprodução total ou parcial sem autorização dos autores.


ESTADO DE SANTA CATARINA
MUNICÍPIO DE MORRO DA FUMAÇA
SECRETARIA DO SISTEMA DE INFRAESTRUTURA
Av. Inocente Pagnan - nº 21 - Edifício San Valentin - 3º andar - Sala 03
Centro - Morro da Fumaça - SC - CEP 88830-000
(48) 3434 1700 infraestrutura@morrodafumaca.sc.gov.br

PRANCHA: 06/10

ESTE DOCUMENTO FOI ASSINADO EM 23/10/2026 14:09:54 -03:00 -03
POR LEILANE DEMO ROMAGNA GHELLERE (Prefeito) SOB O CPF 123.***.***-00
PARA COMPROVAR A INTEGRIDADE DESTE DOCUMENTO ACESSE https://app.portalsgpr.com.br/p/ebaf4459893ed

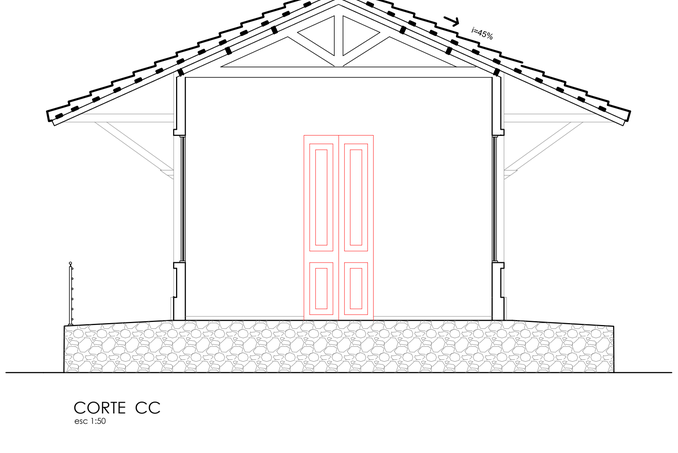

CORTE CC
esc 1:50

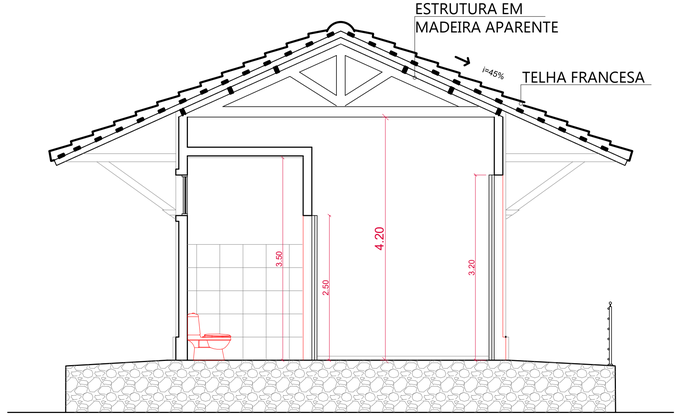

CORTE DD
esc 1:50

ESTE DOCUMENTO FOI ASSINADO EM 23/10/2026 14:08:43-0300 -03
PARA CONFERÊNCIA ACESSE https://validar.iti.gov.br/ebaef4459803ed

APROVADO EM 23/10/2026
14:09:39
Em conformidade com a legislação em vigor
Assinado digitalmente por
LEILANE DEMO ROMAGNA GHELLERE

PROJETO ARQUITETÔNICO

OBRA:
ESTAÇÃO FERROVIÁRIA DE MORRO DA FUMAÇA

ENDEREÇO DA OBRA:
AVENIDA CELESTE RECO
BAIRRO CENTRO
MORRO DA FUMAÇA/SC

CONTEÚDO DA PRANCHA:
- CORTES (ESC 1/50)

PROPRIETÁRIO:
MUNICÍPIO DE MORRO DA FUMAÇA
CNPJ: 83.000.323/0001-02


ÁREA TOTAL:	DATA:	ARQUIVO DIGITAL:
63,22 m²	JAN/2026	Estação Ferroviária.dwg

RESPONSABILIDADE TÉCNICA:
MARIA EMILIA CROCETTA Assinado de forma digital por MARIA EMILIA CROCETTA REDIVO:00750550903 Dados: 2026.04.02 09:05:27 -03'00'
MARIA EMILIA CROCETTA REDIVO
ARQUITETA E URBANISTA
CAU/SC: A147441-3

OBSERVAÇÕES:
- Escalas e unidades indicadas em cada desenho ou grupo de desenho.
- É proibida a reprodução total ou parcial sem autorização dos autores.

ESTADO DE SANTA CATARINA
MUNICÍPIO DE MORRO DA FUMAÇA
SECRETARIA DO SISTEMA DE INFRAESTRUTURA
Av. Inocente Pagnan - nº 21 - Edifício San Valentin - 3º andar - Sala 03
Centro - Morro da Fumaça - SC - CEP 88830-000
(48) 3434 1700 infraestrutura@morrodafumaca.sc.gov.br

PRANCHA:
07/10

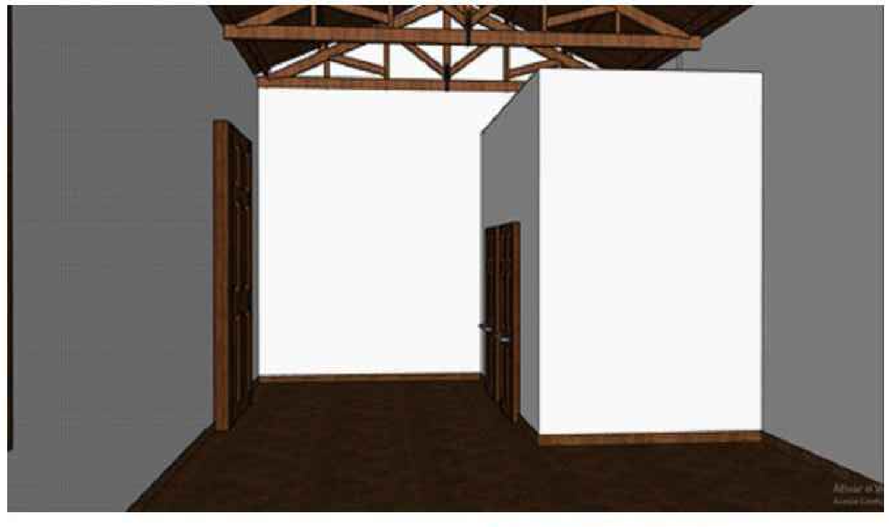







APROVADO EM 23/10/2026 14:09:22
Em conformidade com a legislação em vigor
Assinado digitalmente por LEILANE DEMO ROMAGNA GHELLERE

PROJETO ARQUITETÔNICO

OBRA:
ESTAÇÃO FERROVIÁRIA DE MORRO DA FUMAÇA

ENDEREÇO DA OBRA:
AVENIDA CELESTE RECO
BAIRRO CENTRO
MORRO DA FUMAÇA/SC

CONTEÚDO DA PRANCHA:
- PERSPECTIVAS INTERNAS

PROPRIETÁRIO:
MUNICÍPIO DE MORRO DA FUMAÇA
CNPJ: 83.000.323/0001-02

ÁREA TOTAL: 63,22 m²

DATA: JAN/2026

ARQUIVO DIGITAL: Estação Ferroviária.dwg


RESPONSABILIDADE TÉCNICA:
MARIA EMILIA CROCETTA REDIVO:00710350903
Assinado de forma digital por MARIA EMILIA CROCETTA REDIVO:00710350903
Dados: 2026.02.05 13:38:46 -03'00'
MARIA EMILIA CROCETTA REDIVO
ARQUITETA E URBANISTA
CAU/SC: A147441-3

OBSERVAÇÕES:
- Escalas e unidades indicadas em cada desenho ou grupo de desenho.
- É proibida a reprodução total ou parcial sem autorização dos autores.

ESTADO DE SANTA CATARINA
MUNICÍPIO DE MORRO DA FUMAÇA
SECRETARIA DO SISTEMA DE INFRAESTRUTURA
Av. Inocente Pagnan - nº 21 - Edifício San Valentin - 3º andar - Sala 03
Centro - Morro da Fumaça - SC - CEP 88830-000
(48) 3434 1700 infraestrutura@morrodafumaca.sc.gov.br

PRANCHA: 08/10

ESTE DOCUMENTO FOI ASSINADO EM: 23/10/2026 14:09:22 -03:00
POR: LEILANE DEMO ROMAGNA GHELLERE
PARA VERIFICAR AS ASSINATURAS ACESSE https://portal.sgpro.com.br/p/ebaf4459893ed

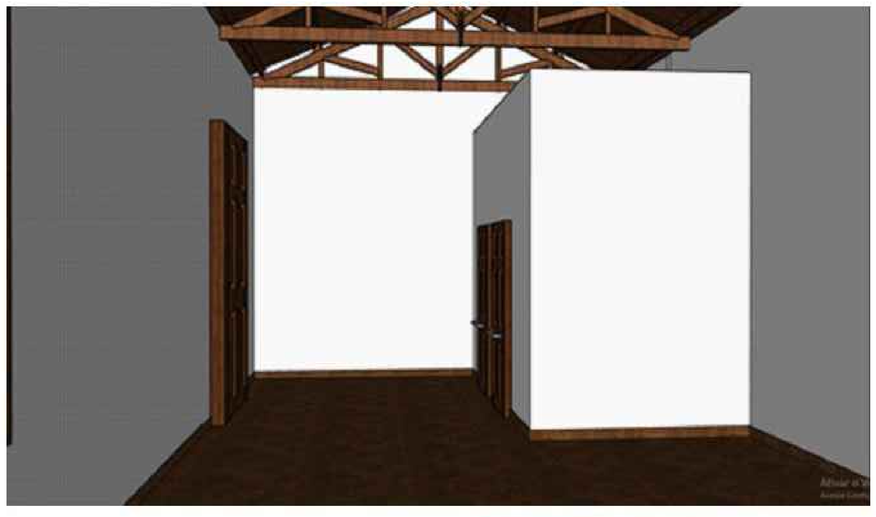







APROVADO EM 23/10/2026
14:09:02
Em conformidade com a legislação em vigor
Assinado digitalmente por
LEILANE DEMO ROMAGNA GHELLERE

PROJETO ARQUITETÔNICO

OBRA:
ESTAÇÃO FERROVIÁRIA DE MORRO DA FUMAÇA

ENDEREÇO DA OBRA:
AVENIDA CELESTE RECO
BAIRRO CENTRO
MORRO DA FUMAÇA/SC

CONTEÚDO DA PRANCHA:
- PERSPECTIVAS INTERNAS

PROPRIETÁRIO:
MUNICÍPIO DE MORRO DA FUMAÇA
CNPJ: 83.000.323/0001-02

ÁREA TOTAL:	DATA:	ARQUIVO DIGITAL:
63,22 m²	JAN/2026	Estação Ferroviária.dwg

RESPONSABILIDADE TÉCNICA:
MARIA EMILIA CROCETTA REDIVO00750350903 Dados: 2026.03.05 13:05:24 -03'00'
MARIA EMILIA CROCETTA REDIVO
ARQUITETA E URBANISTA
CAU/SC: A147441-3

OBSERVAÇÕES:
- Escalas e unidades indicadas em cada desenho ou grupo de desenho.
- É proibida a reprodução total ou parcial sem autorização dos autores.

ESTADO DE SANTA CATARINA
MUNICÍPIO DE MORRO DA FUMAÇA
SECRETARIA DO SISTEMA DE INFRAESTRUTURA
Av. Inocente Pagnan - nº 21 - Edifício San Valentin - 3º andar - Sala 03
Centro - Morro da Fumaça - SC - CEP 88830-000
(48) 3434 1700 infraestrutura@morrodafumaca.sc.gov.br

PRANCHA:
09/10

ESTE DOCUMENTO FOI ASSINADO EM: 23/10/2026 14:09:02 -03
POR: LEILANE DEMO ROMAGNA GHELLERE (Tipo: Gov) com a Lei 14.063/2020
PARA VERIFICAR A VALIDADE DA ASSINATURA ACESSE https://portal.iti.gov.br/pt-br/assinatura-digital





APROVADO EM 23/10/2026
14:08:48
Em conformidade com a legislação em vigor
Assinado digitalmente por LEILANE DEMO ROMAGNA GHELLERE

PROJETO ARQUITETÔNICO

OBRA:
ESTAÇÃO FERROVIÁRIA DE MORRO DA FUMAÇA

ENDEREÇO DA OBRA:
AVENIDA CELESTE RECO
BAIRRO CENTRO
MORRO DA FUMAÇA/SC

CONTEÚDO DA PRANCHA:
- PERSPECTIVAS

PROPRIETÁRIO:
MUNICÍPIO DE MORRO DA FUMAÇA
CNPJ: 83.000.323/0001-02

ÁREA TOTAL:	DATA:	ARQUIVO DIGITAL:
63,22 m²	JAN/2026	Estação Ferroviária.dwg

RESPONSABILIDADE TÉCNICA:
MARIA EMILIA CROCETTA REDIVO:00750350903
Assinado de forma digital por MARIA EMILIA CROCETTA REDIVO:00750350903
Dados: 2026.02.03 13:56:52 -03'00'
MARIA EMILIA CROCETTA REDIVO
ARQUITETA E URBANISTA
CAU/SC: A147441-3

OBSERVAÇÕES:
- Escalas e unidades indicadas em cada desenho ou grupo de desenho.
- É proibida a reprodução total ou parcial sem autorização dos autores.

ESTADO DE SANTA CATARINA
MUNICÍPIO DE MORRO DA FUMAÇA
SECRETARIA DO SISTEMA DE INFRAESTRUTURA
Av. Inocente Pagnan - nº 21 - Edifício San Valentin - 3º andar - Sala 03
Centro - Morro da Fumaça - SC - CEP 88830-000
(48) 3434 1700 infraestrutura@morrodafumaca.sc.gov.br

PRANCHA:
10/10

ESTE DOCUMENTO FOI ASSINADO EM 23/10/2026 14:08:48 -03:00 E PODE SER ACESSADO EM https://portal.sgh.com.br/p/ebaf4659893ed