
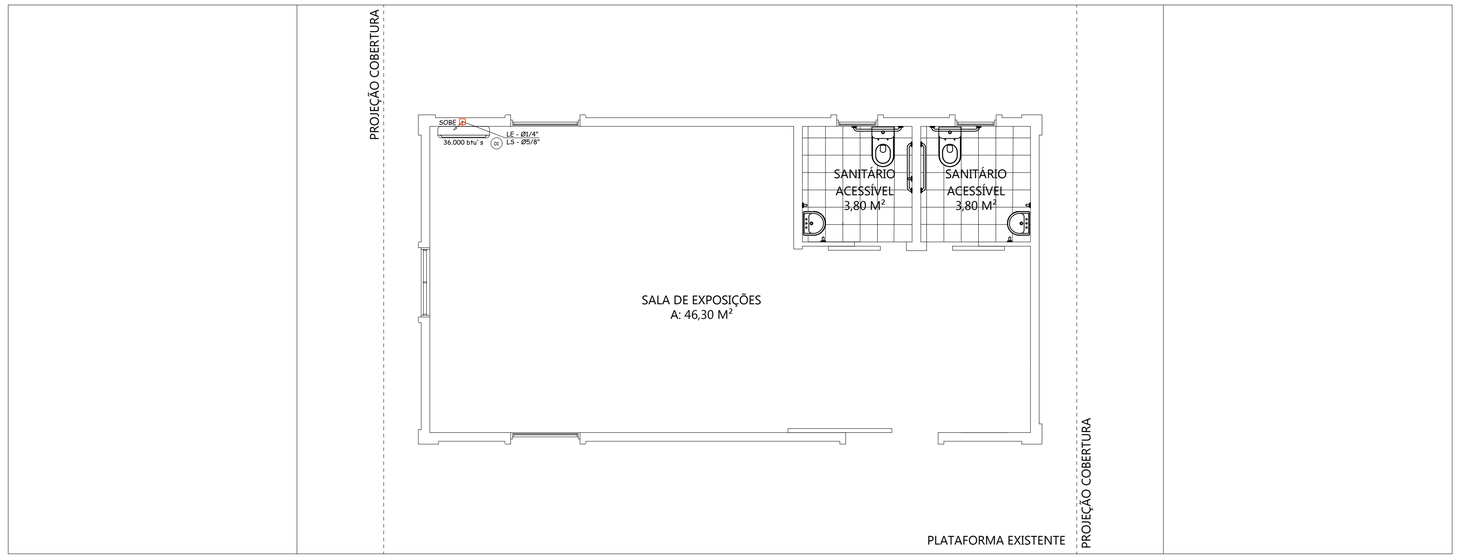


PLANTA BAIXA - CLIMATIZAÇÃO
ESC: 1/50

LEGENDA	
	Tubo de drenagem, PVC Ø25mm, embutido em piso
	Unidade Evaporadora
	Indicação tubulação descendo
	Indicação tubulação subindo
LS - ØXX LE - ØXX	Linha de sucção da linha frigorífica Linha de expansão da linha frigorífica
	Linha Frigorífica (expansão e sucção)

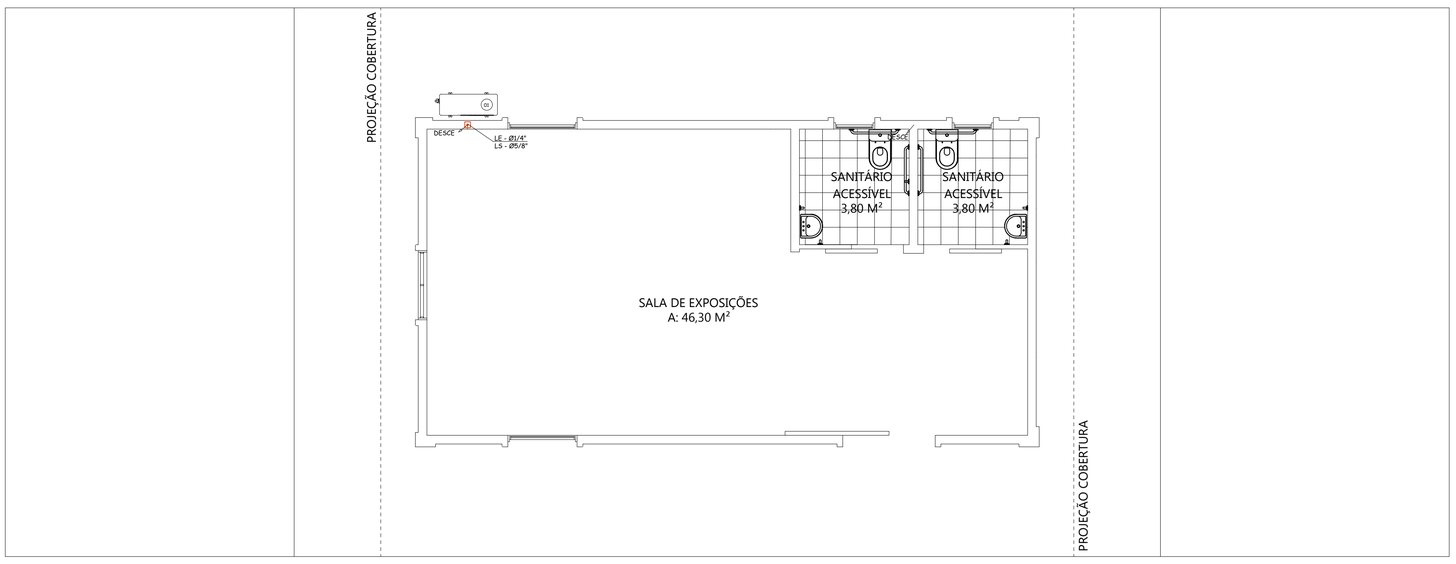

PLANTA BAIXA - CLIMATIZAÇÃO
ESC: 1/50

TISCOSKI
ARQUITETURA E ENGENHARIA

PROJETO DE CLIMATIZAÇÃO

ESTAÇÃO FERROVIÁRIA
AVENIDA CELESTE RECCO, SN
CENTRO, MORRO DA FUMAÇA/SC.

CONTEÚDO:
-PLANTA BAIXA


PRANCHA: 01/02

Documento assinado digitalmente
gov.br JULIANA DA SILVA TISCOSKI
Data: 08/12/2025 11:17:51-0300
Verifique em https://validar.iti.gov.br

MUNICIPIO DE MORRO DA FUMAÇA
CNPJ 83.000.323/0001-02


HJ ARQUITETURA E ENGENHARIA LTDA
CREA-SC 187117-2

ESCALA	DESENHO	ÁREA TOTAL	DATA
INDICADA	AMANDA	60,48m²	AGOSTO/2025

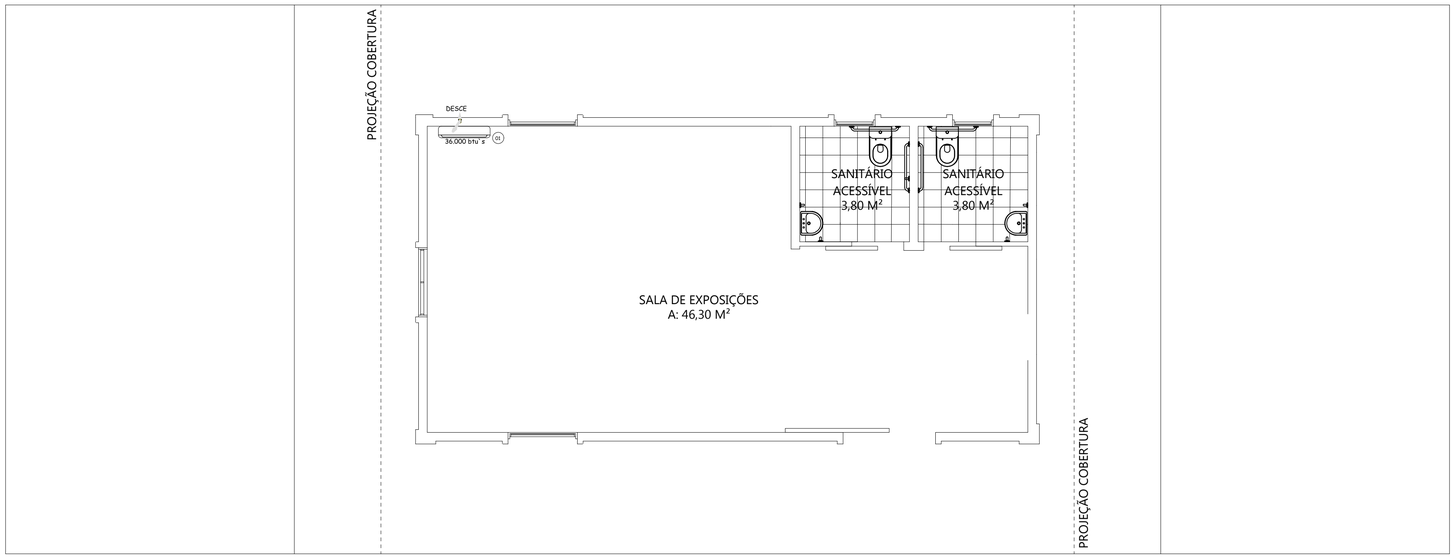


LEGENDA	
	Tubo de drenagem, PVC Ø25mm, embutido em piso
	Unidade Evaporadora
	Indicação tubulação descendo
	Indicação tubulação subindo
LS - ØXX LE - ØXX	Linha de sucção da linha frigorífica Linha de expansão da linha frigorífica
	Linha Frigorífica (expansão e sucção)


PLANTA BAIXA - DRENOS
ESC: 1/50

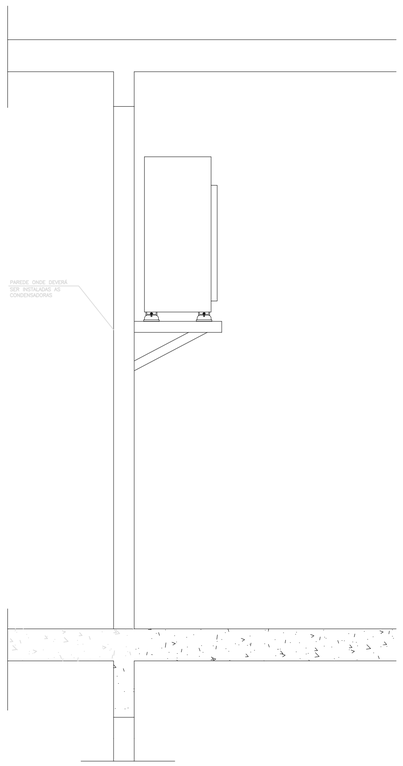


INSTALAÇÃO EM ÁREA TECNICA
S/ESCALA

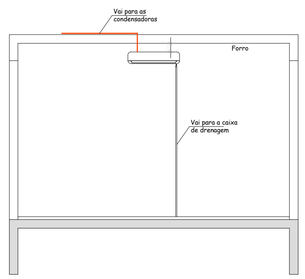


CORTE GENÉRICO INSTALAÇÃO
S/ESCALA

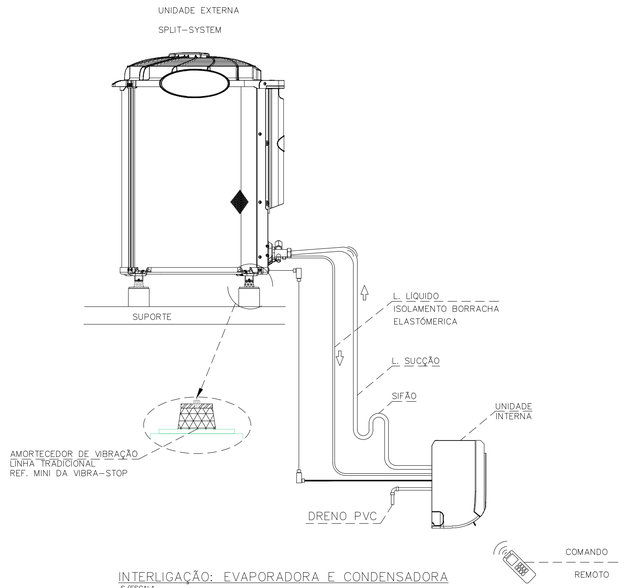


INTERLIGAÇÃO: EVAPORADORA E CONDENSADORA
S/ESCALA

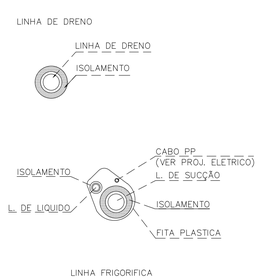

LINHAS FRIGORÍGENAS E DRENO
S/ESCALA

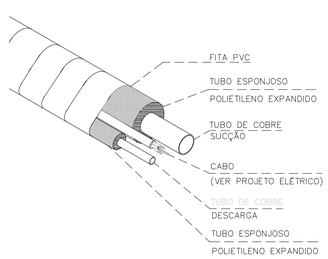

LINHAS FRIGORÍGENAS E DRENO
S/ESCALA

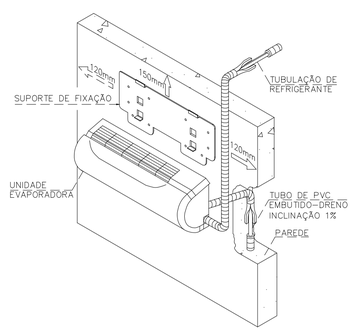

EVAPORADOR HI WALL
S/ESCALA

TISCOSKI
ARQUITETURA E ENGENHARIA

PROJETO DE CLIMATIZAÇÃO

ESTAÇÃO FERROVIÁRIA
AVENIDA CELESTE RECCO, SN
CENTRO, MORRO DA FUMAÇA/SC.

CONTEÚDO:
-PLANTA BAIXA
-DETALHES

PRANCHA: 02/02

Documento assinado digitalmente
gov.br JULIANA DA SILVA TISCOSKI
Data: 08/12/2025 11:17:51-0300
Verifique em https://validar.iti.gov.br

MUNICIPIO DE MORRO DA FUMAÇA
CNPJ 83.000.323/0001-02

HJ ARQUITETURA E ENGENHARIA LTDA
CREA-SC 187117-2

ESCALA	DESENHO	ÁREA TOTAL	DATA
INDICADA	AMANDA	60,48m²	AGOSTO/2025