




P-xx Ø	Pontos descida águas pluviais
Caixa coletora 60x60cm	
Caixa de passagem 60x60cm	

PLANTA BAIXA - LAYOUT  
esc. 1:30

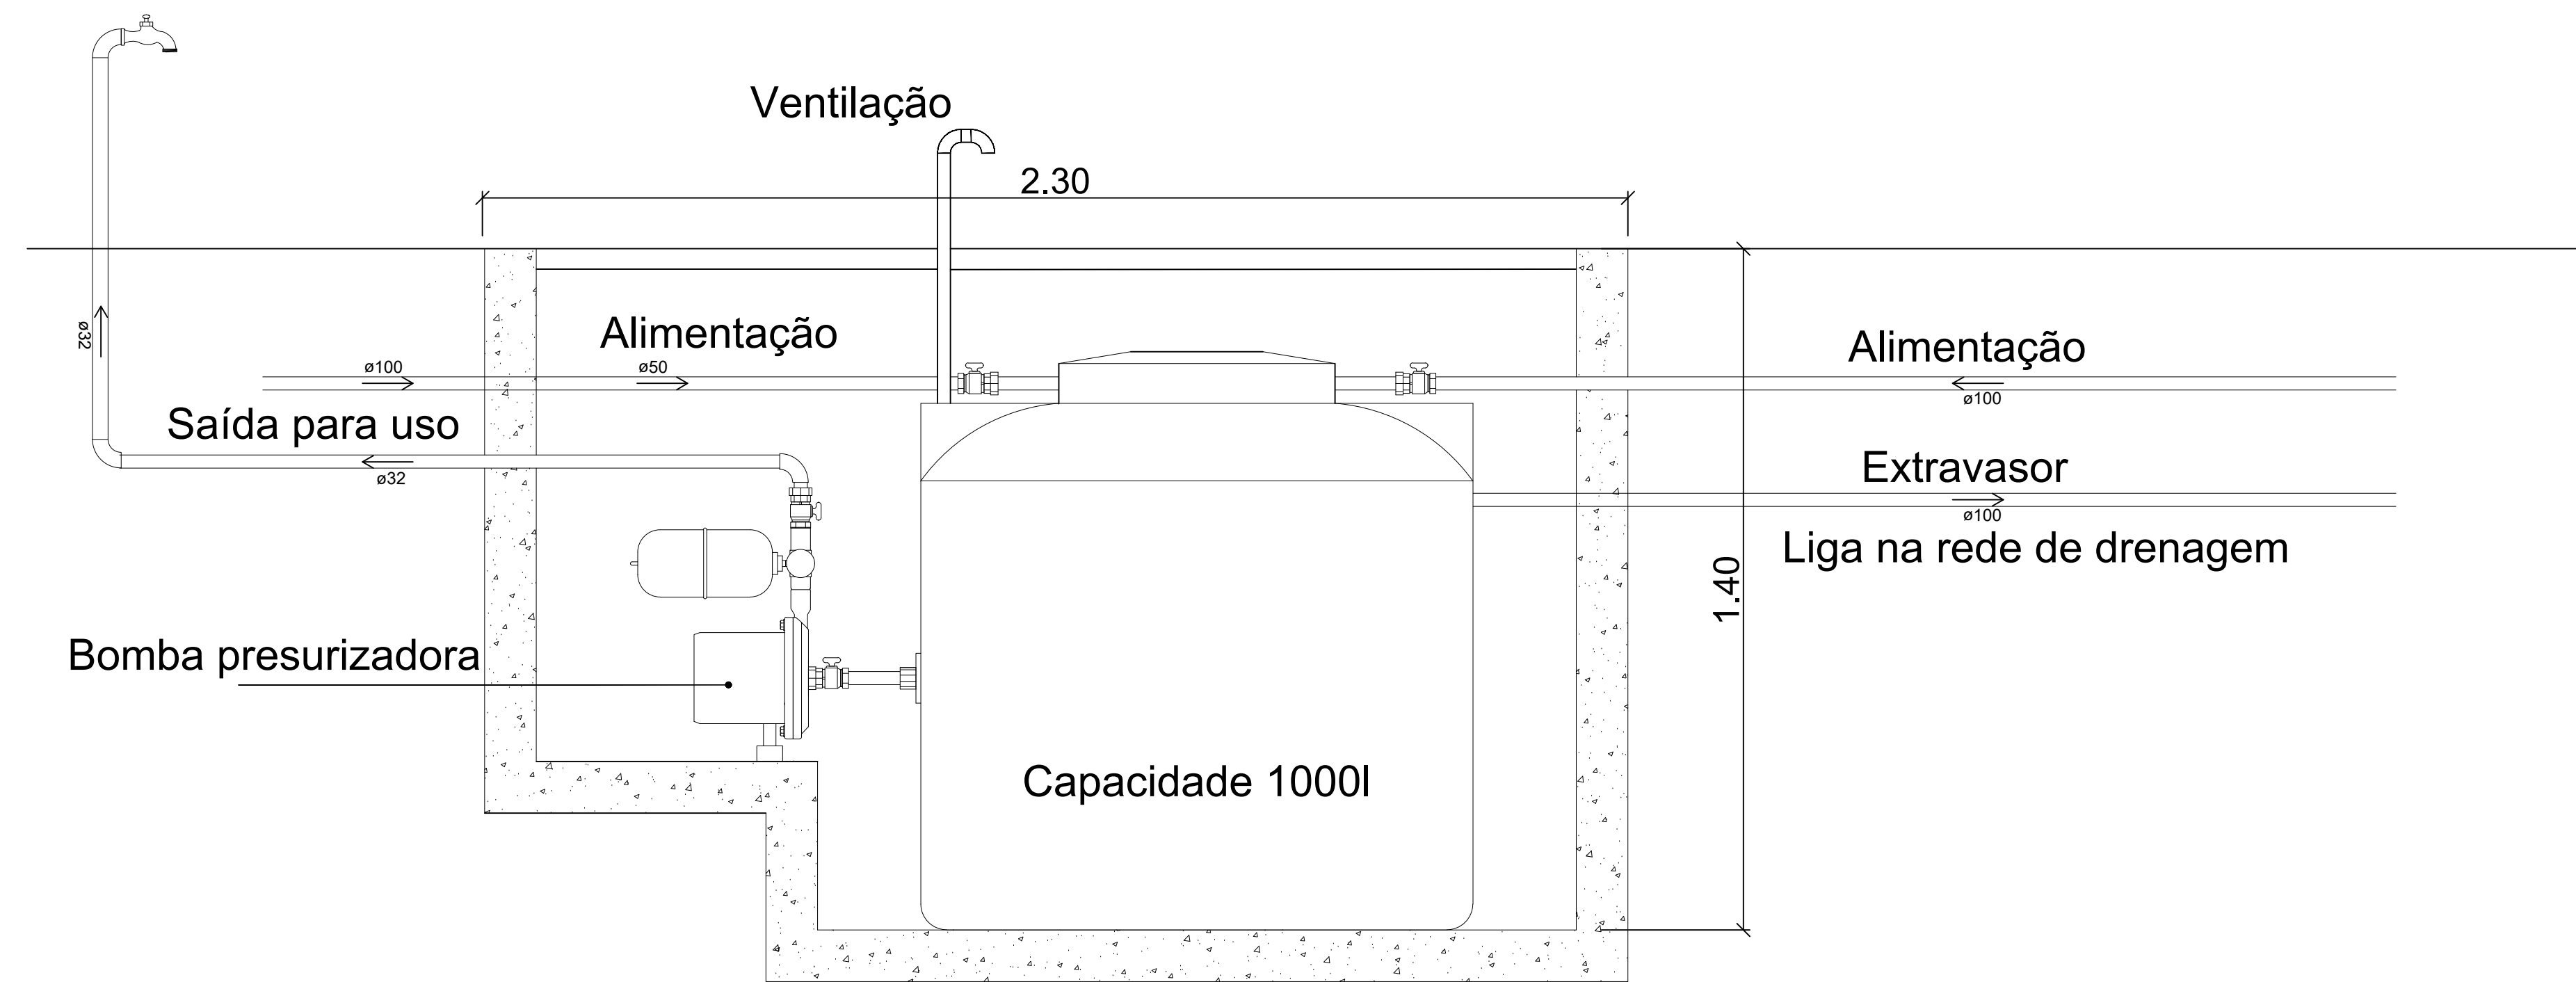

DETALHE CISTERNA  
SEM ESCALA

		TISCOSKI ARQUITETURA E ENGENHARIA	
PROJETO DRENAGEM E PLUVIAL		PRONCHA:	
CÂMARA MUNICIPAL DE MORRO DA FUMAÇA RUA EMILIO FRASSON, 130, BAIRRO MONTE VERDE, MORRO DA FUMAÇA/SC	CONTEUDO - PLANTA BAIXA (PLUVIAL)	02/02	
PROPRIETÁRIO:		RESPONSÁVEL TÉCNICO:	
MUNICÍPIO DE MORRO DA FUMAÇA CNPJ 83.000.323/0001-02		HJ ARQUITETURA E ENGENHARIA LTDA CREA-SC 187117-2	
ESCALA INDICADA	DESENHO AMANDA	ÁREA TOTAL 554,55m²	DATA JUNHO/2025