




esc 1:50  
PLANTA BAIXA - LAYOUT

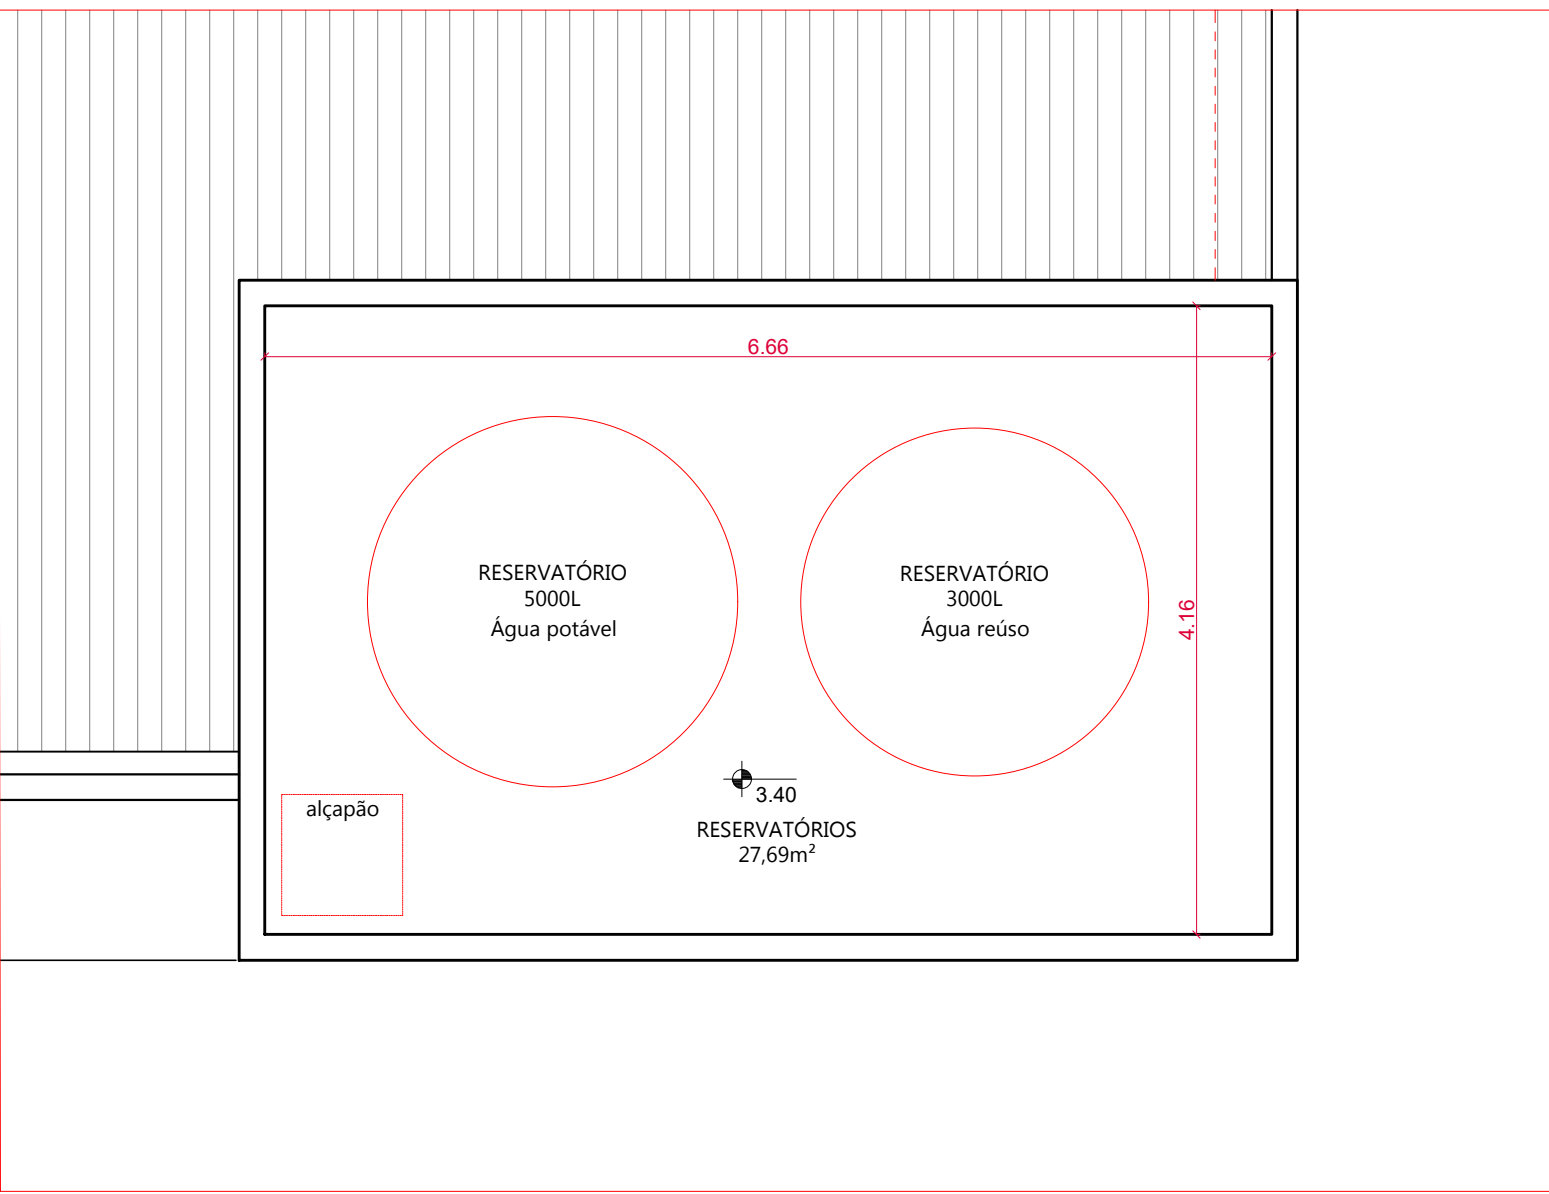

esc 1:50  
PLANTA BAIXA - RESERVATÓRIOS

LEGENDA PAREDES	LEGENDA ACABAMENTOS
<div></div> Paredes de alvenaria	<div></div> Acabamento de teto
<div></div> Paredes de gesso acartonado (drywall)	<div></div> Acabamento de parede
Espeşuras consideradas em projeto:	<div></div> Acabamento de piso
- Alvenaria: 15cm para as paredes internas e 17cm para as paredes externas	
- Gesso: 12 cm	*ver tabela de acabamentos

Notas:

- prever verga/contraverga em todos os vãos.
- prever pingadeira em todas as platibandas, conforme consta na tabela de acabamentos.
- prever pingadeira no peitoril de todas as janelas externas, conforme consta na tabela de acabamentos.
- prever soleira nas transições entre diferentes tipos de pisos e nas portas externas, conforme consta na tabela de acabamentos.

TABELA DE ACABAMENTOS	
PISO	
1	PORCELANATO RETIFICADO ACETINADO 60X60cm COR BRANCA
2	CARPETE CINZA ESCURO 6mm
3	PISO VINÍLICO EM REGUA TARKETT AMBIENTA SERIES CEDRO OU SIMILAR
PAREDE	
1	MASSA CORRIDA COM PINTURA TINTA ACRÍLICA ACETINADA COR BRANCA
2	CERÂMICA ACETINADA 60x30cm BRANCA
TETO	
1	FORRO DE GESSO MODULAR
2	LAJE TRATADA COM PINTURA BRANCA
RODAPÉS	
RODAPÊ EM COMPOSTO DE MADEIRA E PVC, LISO, ALTURA = 7CM, ACABAMENTO NA COR "CAPPUCCINO" - PORMADE OU SIMILAR, DEVE SEGUIR O MESMO PADRÃO DE ACABAMENTO/COR DAS PORTAS INTERNAS.	
SOLEIRAS/PEITORIS/PINGADEIRAS	
GRANITO PRETO "SÃO GABRIEL"	

TABELA DE ESQUADRIAS					
CÓD.	DESCRIÇÃO	LARGURA (CM)	ALTURA (CM)	PEITORIL (CM)	QTD (UN)
P1	Porta de giro, 1 folha, madeira com acabamento em PVC na cor "Capuccino" - Pormade OU SIMLAR, lisa, com marcos e alizares em composto de madeira + PVC na mesma cor (kit porta pronta).	90	210	---	14
P2	Porta de giro, 1 folha, madeira com acabamento em PVC na cor "Capuccino" - Pormade OU SIMLAR, lisa, com marcos e alizares em composto de madeira + PVC na mesma cor (kit porta pronta).	70	210	---	1
P3	Porta de giro, 2 folhas, madeira com acabamento em PVC na cor "Capuccino" - Pormade OU SIMLAR, lisa, com marcos e alizares em composto de madeira + PVC na mesma cor (kit porta pronta).	150 (2x75)	210	---	2
P4	Porta de giro, 1 folha, madeira maciça, lisa, pintura idem cor da parede externa	90	210	---	1
P5	Porta de giro, 1 folha, alumínio, tipo veneziana, pintura eletrostática na cor preta.	90	200	---	1
PJ1	Esquadria de alumínio com pintura eletrostática na cor preta, fixa + giro, com bandeira, 4 folhas (3 fixas + 1 giro). Vidro laminado fumê. Ver detalhe. Ver fachada sudeste.	150 (120)	292	---	1
PJ2	Esquadria de alumínio com pintura eletrostática na cor preta, fixa + giro + basculante, com bandeira, 20 folhas (14 fixas + 2 giro + 4 basculantes). Vidro laminado fumê. Ver detalhe. Ver fachada nordeste.	673 (120x2)	292	---	1
J1	Esquadria de alumínio com pintura eletrostática na cor preta, fixa + basculante, com bandeira inferior, 8 folhas (4 fixas + 4 basculantes). Vidro comum com película fumê. Ver detalhe.	200	140	70	8
J2	Esquadria de alumínio com pintura eletrostática na cor preta, basculante, 6 folhas. Vidro comum com película fumê.	200	60	200	5
J3	Esquadria de alumínio com pintura eletrostática na cor preta, de correr, 2 folhas. Vidro comum com película fumê.	200	120	80	2
J4	Esquadria de alumínio com pintura eletrostática na cor preta, basculante, 1 folha. Vidro comum com película fumê.	80	60	180	3
J5	Esquadria de alumínio com pintura eletrostática na cor preta, basculante, 1 folha. Vidro comum com película fumê.	80	60	152	2
J6	Esquadria de alumínio com pintura eletrostática na cor preta, fixa + basculante, com bandeira, 18 folhas (14 fixas + 4 basculantes). Vidro laminado fumê. Ver detalhe. Ver fachada nordeste.	533	292	---	1
J7	Esquadria de alumínio com pintura eletrostática na cor preta, fixa + basculante, 3 folhas (2 fixas + 1 basculante). Vidro comum com película fumê. Ver detalhe.	60	230	30	2

PROJETO ARQUITETÔNICO		
OBRA:	CÂMARA MUNICIPAL DE MORRO DA FUMAÇA	ENDEREÇO DA OBRA: RUA EMÍLIO FRASSO, BAIRRO MONTE VERDE, MORRO DA FUMAÇA/SC
CONTEÚDO DA FRONTEIRA:	PLANTA BAIXA TERREO PLANTA BAIXA RESERVATÓRIOS TABELA DE ACABAMENTOS TABELA DE ESQUADRIAS	PROPRIETÁRIO: MUNICÍPIO DE MORRO DA FUMAÇA CNPJ: 03.000.323/0001-02
ÁREA TOTAL: 554,55 m²	DATA: JANEIRO/2026	ARQUIVO DIGITAL: Câmara de Vereadores_ARQ01.dwg
OBSERVAÇÕES: - Escalas e unidades indicadas em cada desenho ou grupo de desenhos. - É proibida a reprodução total ou parcial sem autorização dos autores.		RESPONSABILIDADE TÉCNICA: MÁRIA EMÍLIA CROCIETTA REDIVO ARQUITETA E URBANISTA, CREA/SC: A-14541-1
ESTADO DE SANTA CATARINA MUNICÍPIO DE MORRO DA FUMAÇA SECRETARIA DO SISTEMA DE INFRAESTRUTURA Av. Inocente Pagnari - nº 21 - Edifício San Valentim - 3º andar - Sala 03 Centro - Morro da Fumaça - SC - CEP 88830-000 (48) 3434 1700 - infraestrutura@morrodafumaca.sc.gov.br		FRONTEIRA: 2/7