DETALHE: ESQUADRIAS

Escala 1:50

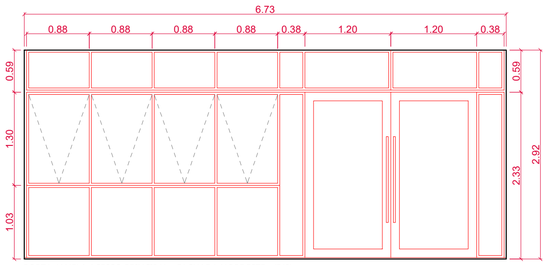

PORTA-JANELA ACESSO PRINCIPAL - FACHADA NORDESTE - (PJ2)

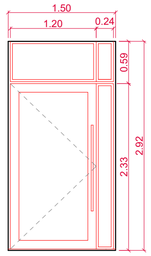

PORTA-JANELA FACHADA SUDOESTE (PJ1)

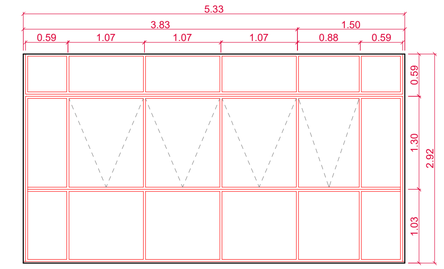

JANELA FACHADA PRINCIPAL - FACHADA NORDESTE - (J6)

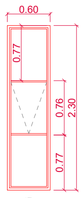

J7

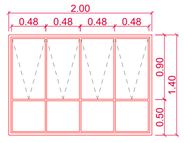

J1

DETALHE: BRISE LINEAR FIXO

Esc: 1:10
Un: centímetros

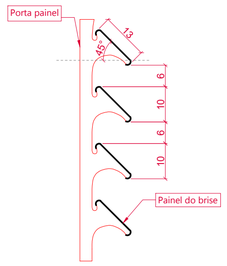

Brise linear fixo, 45°, em alumínio com acabamento em pintura eletrostática na cor marrom escuro.

DETALHE: COLOCAÇÃO DAS PLACAS DE SINALIZAÇÃO

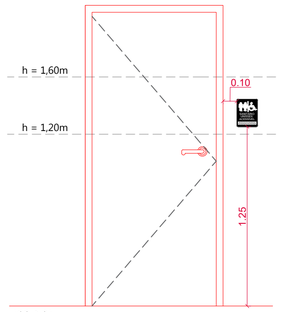

ESC: 1:25

- A sinalização deve estar localizada na faixa de alcance entre 1,20 m e 1,60 m em plano vertical;
- Em portas duplas, com maçaneta central, instalar ao lado da porta direita;
- Nas passagens a sinalização deve ser instalada na parede adjacente.

MODELO 01

ESPECIFICAÇÕES

Símbolo Internacional de Acesso
Placa autoadesiva em acrílico 15x15cm
Pictograma branco sobre fundo azul (referência Munsell 10B5/10 ou Pantone 2925C)

VARIAÇÕES NO PROJETO

M1-1

MODELO 02

ESPECIFICAÇÕES

VARIAÇÕES NO PROJETO

M2-1

MODELO 03

ESPECIFICAÇÕES

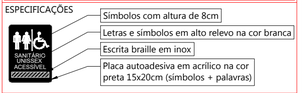

VARIAÇÕES NO PROJETO

M3-1 M3-2 M3-3

MODELO 04

ESPECIFICAÇÕES

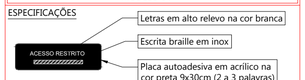

VARIAÇÕES NO PROJETO

MODELO 05

ESPECIFICAÇÕES

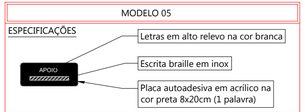

VARIAÇÕES NO PROJETO

NOTA: A sinalização visual deve atender aos critérios de localização, altura, diagramação, contraste e linguagem conforme constam na NBR9050/2020.

DETALHE: TOTEM COM MAPA TÁTIL

MAPA TÁTIL AUTOADESIVO EM ACRÍLICO 6mm 60X40CM
FUNDO NA COR PRETA
LETRAS E DESENHOS EM ALTO RELEVO NA COR BRANCA
ESCRITA EM BRAILLE INOX
ALTURA = 90 A 100 cm

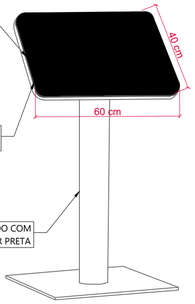

INCLINAÇÃO DA SINALIZAÇÃO ENTRE 15º E 30º A PARTIR DA LINHA HORIZONTAL

TOTEM (PEDESTAL) EM AÇO GALVANIZADO COM PINTURA ELETROSTÁTICA NA COR PRETA

MAPA TÁTIL 01:

MAPA TÁTIL 02:

DETALHE: GUIA DE BALIZAMENTO E CORRIMÃO

ESC: 1:10

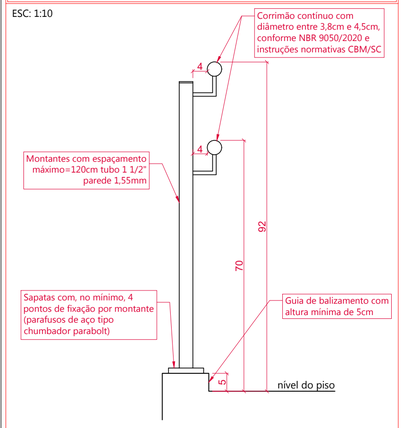

Corrimão em duas alturas, fixado em montantes verticais, em aço inox escovado, tubo 1 1/2", parede 1.55mm, conforme detalhamento, NBR9050/2020 e instruções normativas do CBM/SC, sobre guia de balizamento com altura mínima de 5cm.

DETALHE: CORRIMÃO COM ELEMENTO LATERAL DE PROTEÇÃO

ESC: 1:10

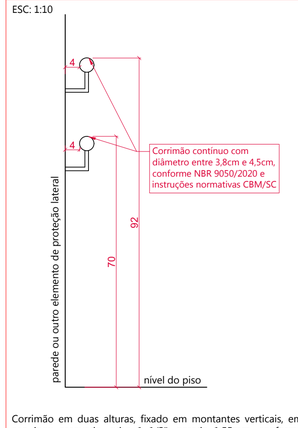

Corrimão em duas alturas, fixado em montantes verticais, em aço inox escovado, tubo 1 1/2", parede 1.55mm, conforme detalhamento, NBR9050/2020 e instruções normativas do CBM/SC.

DETALHE: GUARDA-CORPO EM PAINÉIS DE VIDRO

ESC: 1:10

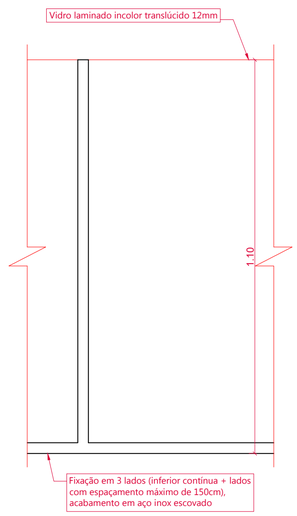

Guarda-corpo em painéis de vidro laminado incolor translúcido 12mm, fixação em três lados (inferior + laterais), montante verticais com espaçamento máximo de 150cm, conforme instruções normativas do CBM/SC e normas técnicas pertinentes. Finalidade de limitação de espaço.

DETALHE: TOTEM DE IDENTIFICAÇÃO E BASE PARA BANDEIRAS

Escala: 1:50

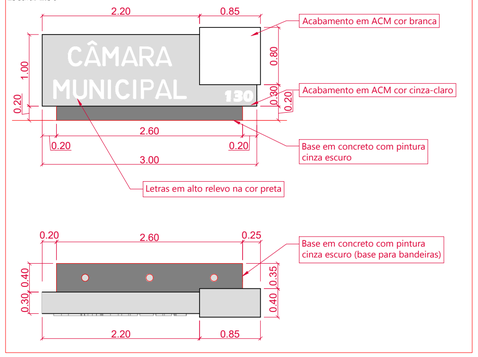

DETALHE: SINALIZAÇÃO VERTICAL VAGAS ESPECIAIS

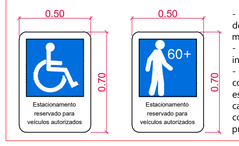

- A borda inferior das placas instaladas deve ficar a uma altura livre entre 2,10 m e 2,50 m em relação ao piso;
- Fundo branco com letras pretas e orla interna azul com símbolos em branco;
- Suporte em tubo de aço galvanizado com diâmetro mínimo de 2,5", espessura de 2,65mm, fixados na calçada em sapata de concreto 15MPa com diâmetro de 25cmx30cm de profundidade.

DETALHE: BALCÃO DE ATENDIMENTO ACESSÍVEL

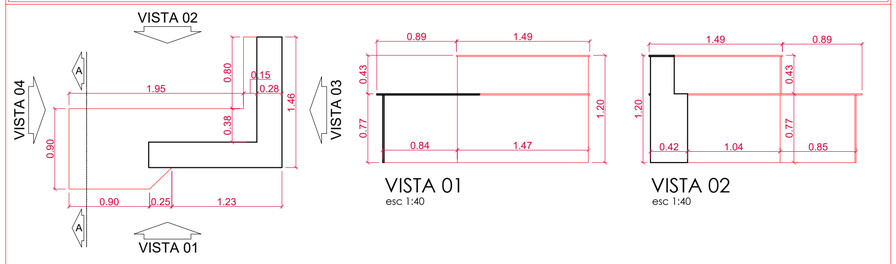

VISTA 01
esc 1:40

VISTA 02
esc 1:40

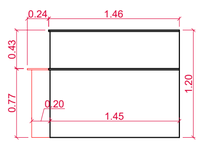

VISTA 03
esc 1:40

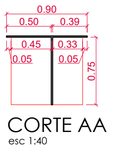

CORTE AA
esc 1:40

2 portas de correr com puxador calha e prateleira interna

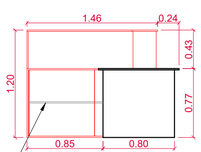

VISTA 04
esc 1:40

Balcão de atendimento acessível em MDF, acabamento "carvalho avelã - duratex" OU SIMILAR, dimensões conforme especificado, com armário embutido sob a mesa de trabalho com portas de correr e puxador tipo calha. Fornecimento e montagem no local, assim como a prévia conferência de medidas.

DETALHE: DECK/PALCO EM MADEIRA PLÁSTICA

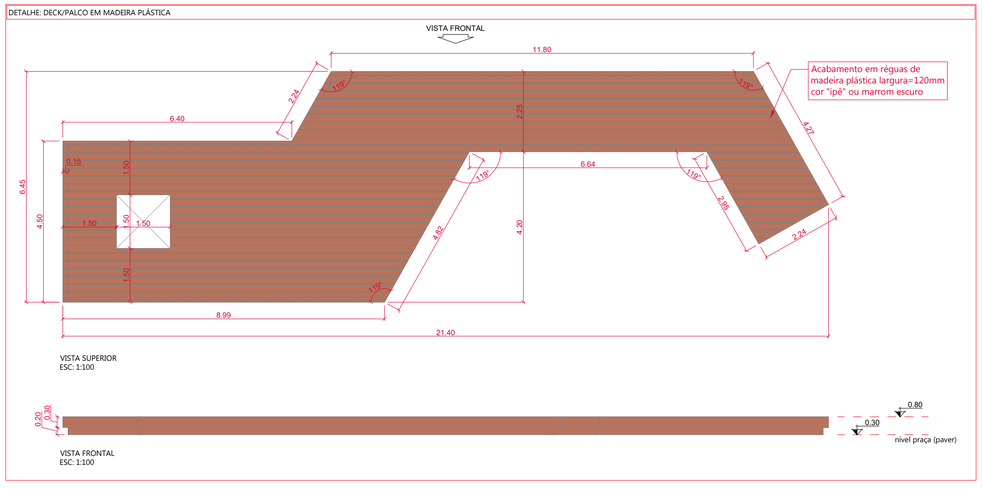

APROVADO EM 27/01/2026 11:02:22
Em conformidade com a legislação em vigor
Assinado digitalmente por LEILANE DEMO ROMAGNA GHELLERE

PROJETO ARQUITETÔNICO

OBRA: **CÂMARA MUNICIPAL DE MORRO DA FUMAÇA**	ENDEREÇO DA OBRA: RUA EMÍLIO FRASSO, BAIRRO MONTE VERDE MORRO DA FUMAÇA/SC
CONTEÚDO DA PRANCHA: - DETALHES	PROPRIETÁRIO: MUNICÍPIO DE MORRO DA FUMAÇA CNPJ: 83.000.323/0001-02
ÁREA TOTAL: 554,55 m² / DATA: JANEIRO/2026 / ARQUIVO DIGITAL: Câmara de Vereadores_ARQ.dwg	RESPONSABILIDADE TÉCNICA: MARIA EMILIA CROCETTA REDIVO:00750350903 (Assinado de forma digital por MARIA EMILIA CROCETTA REDIVO:00750350903 Dados: 2026.01.27 09:19:32 -03'00') MARIA EMILIA CROCETTA REDIVO ARQUITETA E URBANISTA CAU/SC: A147441-3
OBSERVAÇÕES: - Escalas e unidades indicadas em cada desenho ou grupo de desenho. - É proibida a reprodução total ou parcial sem autorização dos autores.	

ESTADO DE SANTA CATARINA
MUNICÍPIO DE MORRO DA FUMAÇA
SECRETARIA DO SISTEMA DE INFRAESTRUTURA
Av. Inocente Pagnan - nº 21 - Edifício San Valentin - 3º andar - Sala 03
Centro - Morro da Fumaça - SC - CEP 88830-000
(48) 3434 1700 infraestrutura@morrodafumaca.sc.gov.br

PRANCHA: 6/7

ESTE DOCUMENTO FOI ASSINADO EM: 27/01/2026 11:02 -03:00 -03
PARA CONFERÊNCIA DO SEU CONTEÚDO ACESSE: https://c.tpm.com.br/p7508d6c944b98