



PLANTA BAIXA
esc 1:30

← Alimentador Predial
• Ponto de Distribuição
→ Ponto de saída de água
■ Registro bruto gaveta PVC soldável
— Joelhos 90° PVC soldável
□ Tê 80° PVC soldável
⊕ Pontos de saída/columa de água fria

Locação de
Hidrômetro

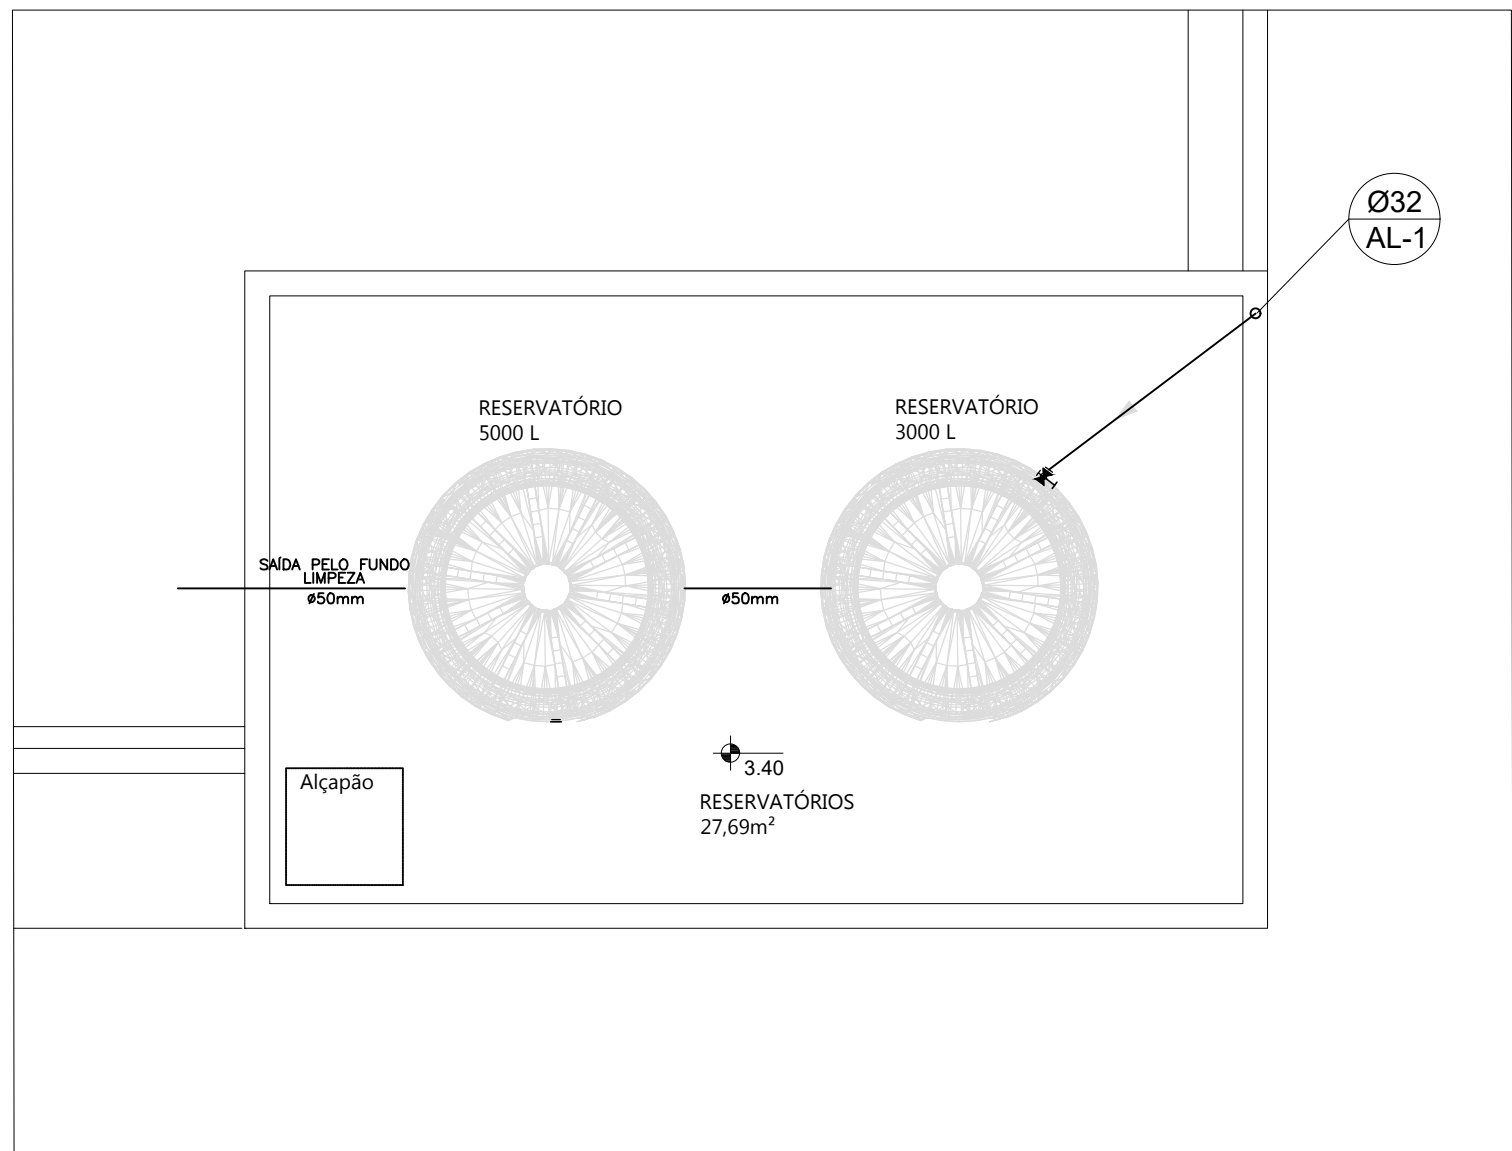

PLANTA BAIXA - RESERVATÓRIOS
esc 1:50

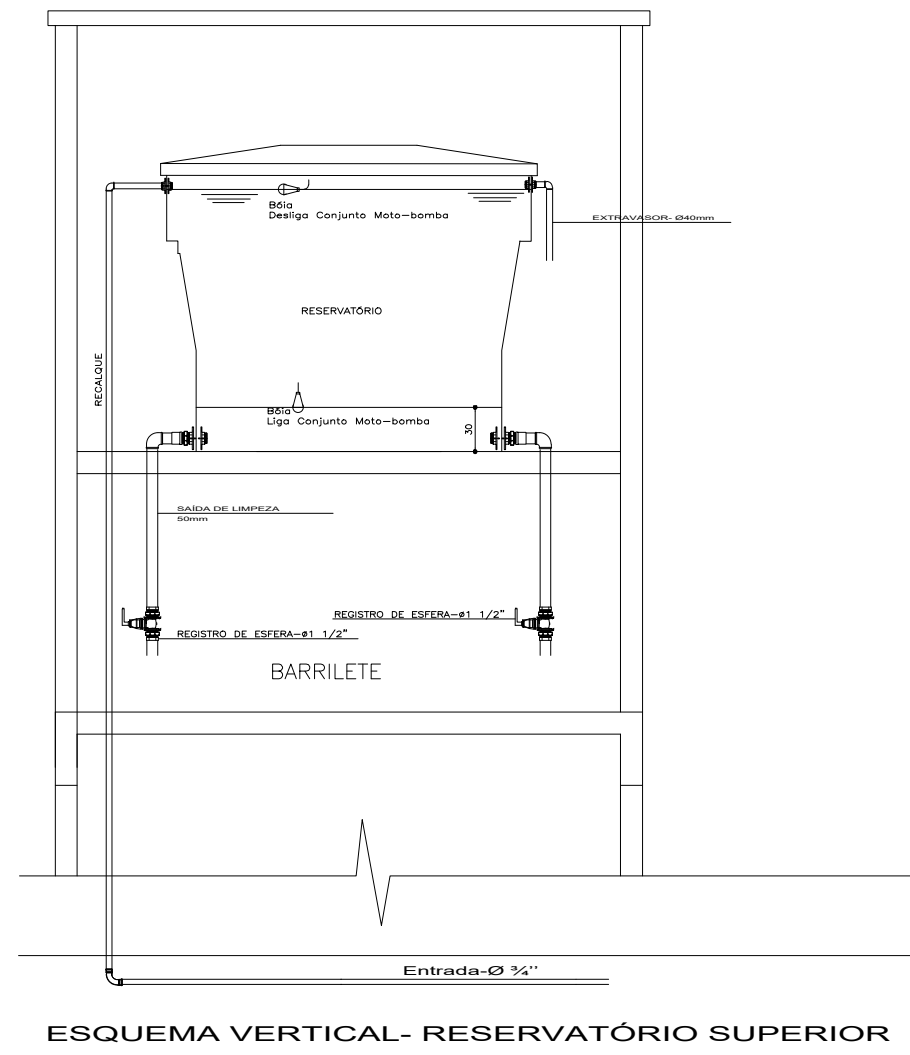

		TISCOSKI	
		ARQUITETURA E ENGENHARIA	
PROJETO HIDROSSANITÁRIO			
CÂMARA MUNICIPAL DE MORRO DA FUMAÇA RUA EMILIO FRASSON, 130, BAIRRO MONTE VERDE, MORRO DA FUMAÇA/SC		CONTEÚDO -PLANTA BAIXA (HIDRÁULICA) -DETALHAMENTOS RESERVATÓRIO	PRANCHA: <div>02/06</div>
PROPRIETÁRIO:		RESPONSÁVEL TÉCNICO:	
MUNICÍPIO DE MORRO DA FUMAÇA CNPJ 83.000.323/0001-02		HJ ARQUITETURA E ENGENHARIA LTDA CREA-SC 187117-2	
ESCALA INDICADA	DESENHO AMANDA	ÁREA TOTAL 554,55m²	DATA JUNHO/2025