




DETALHE HID-1
1:25

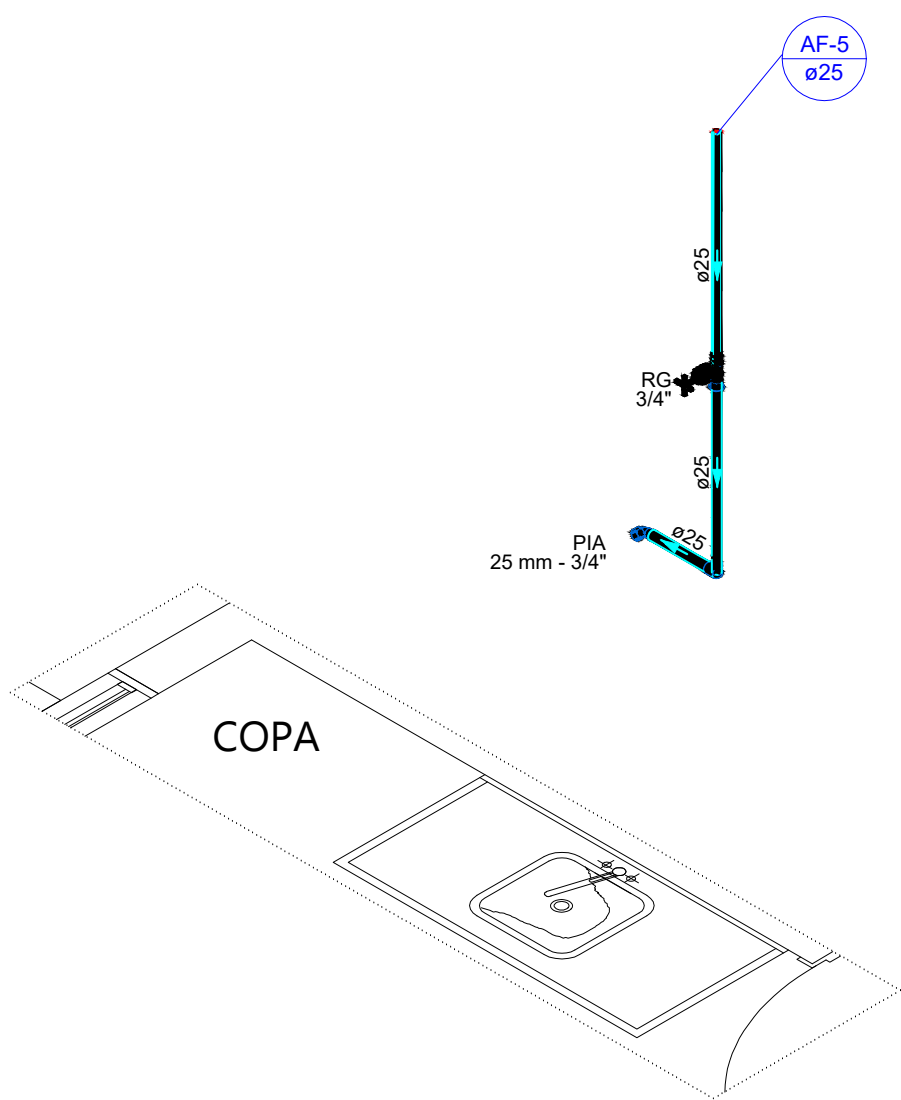


DETALHE HID-2
1:25

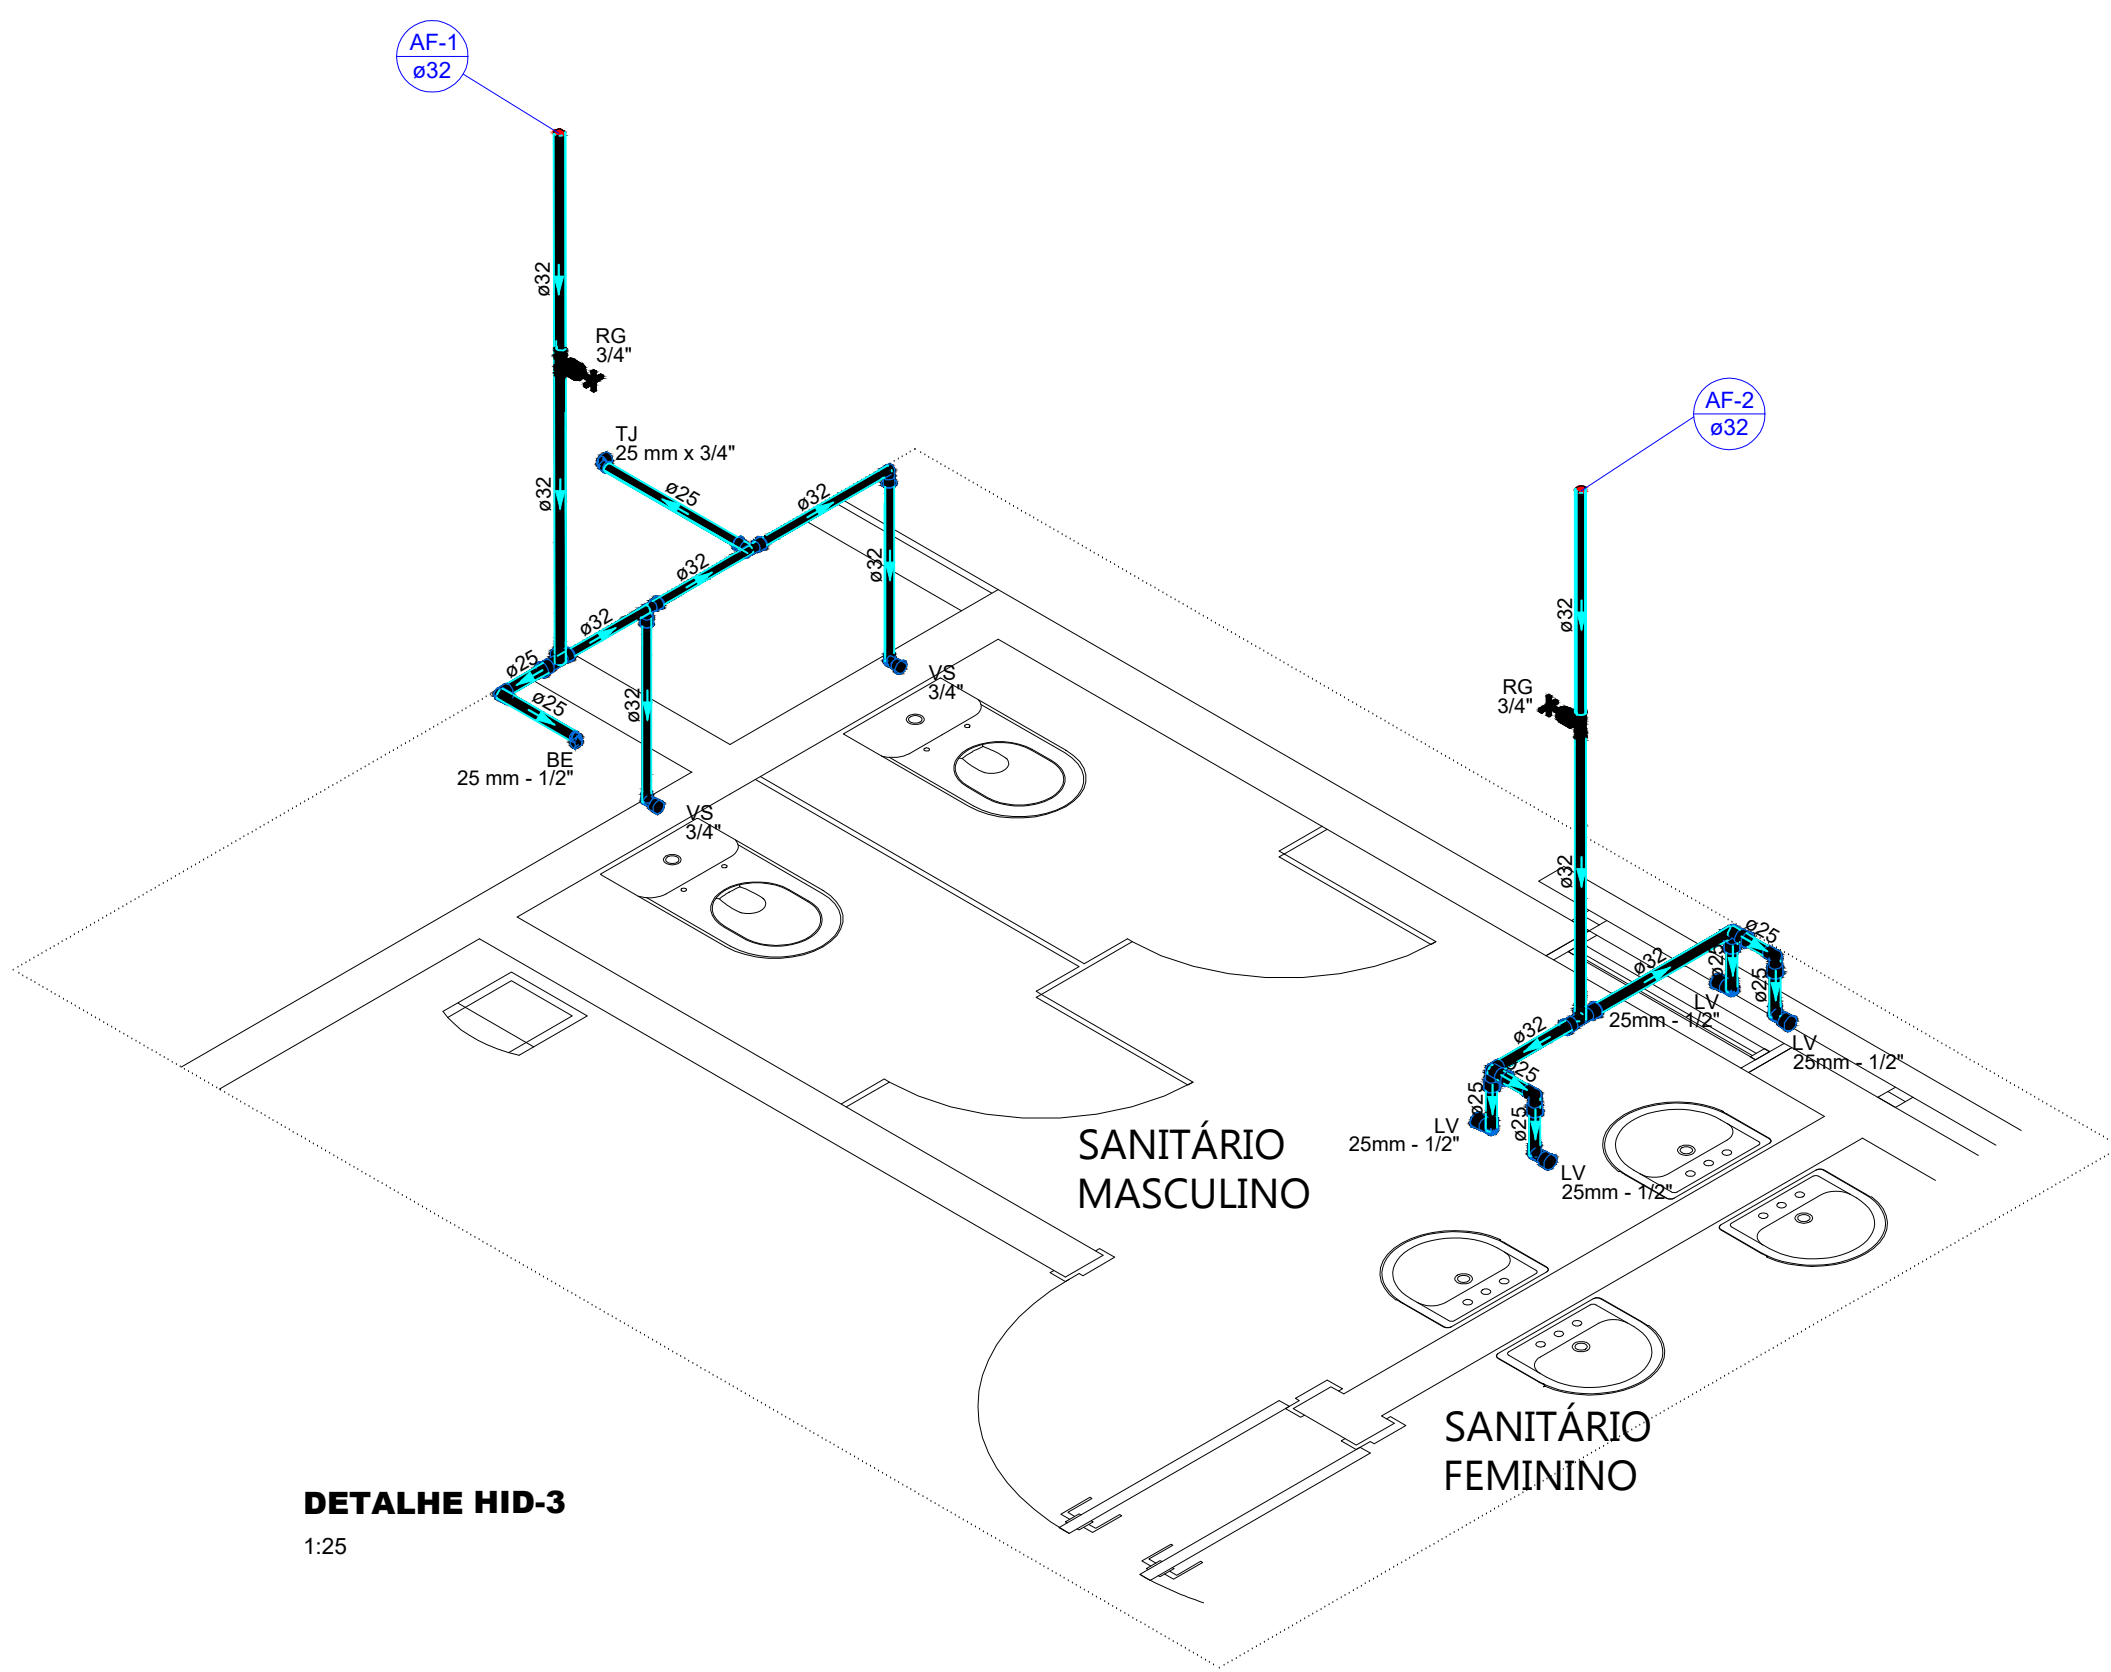


DETALHE HID-3
1:25

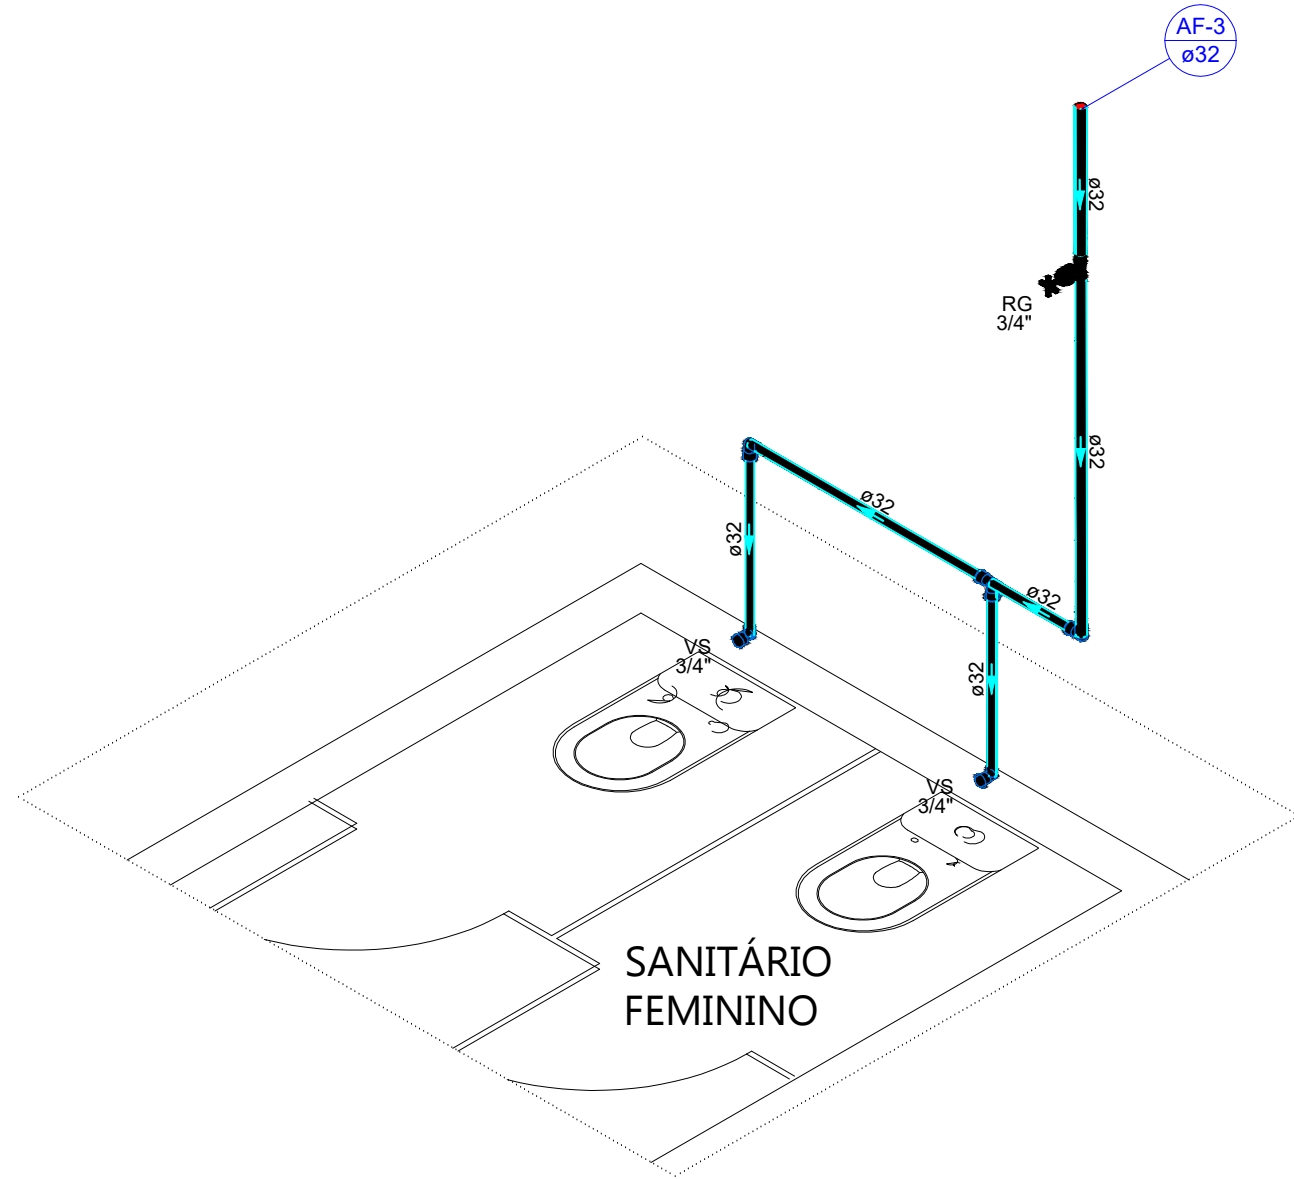


DETALHE HID-4
1:25

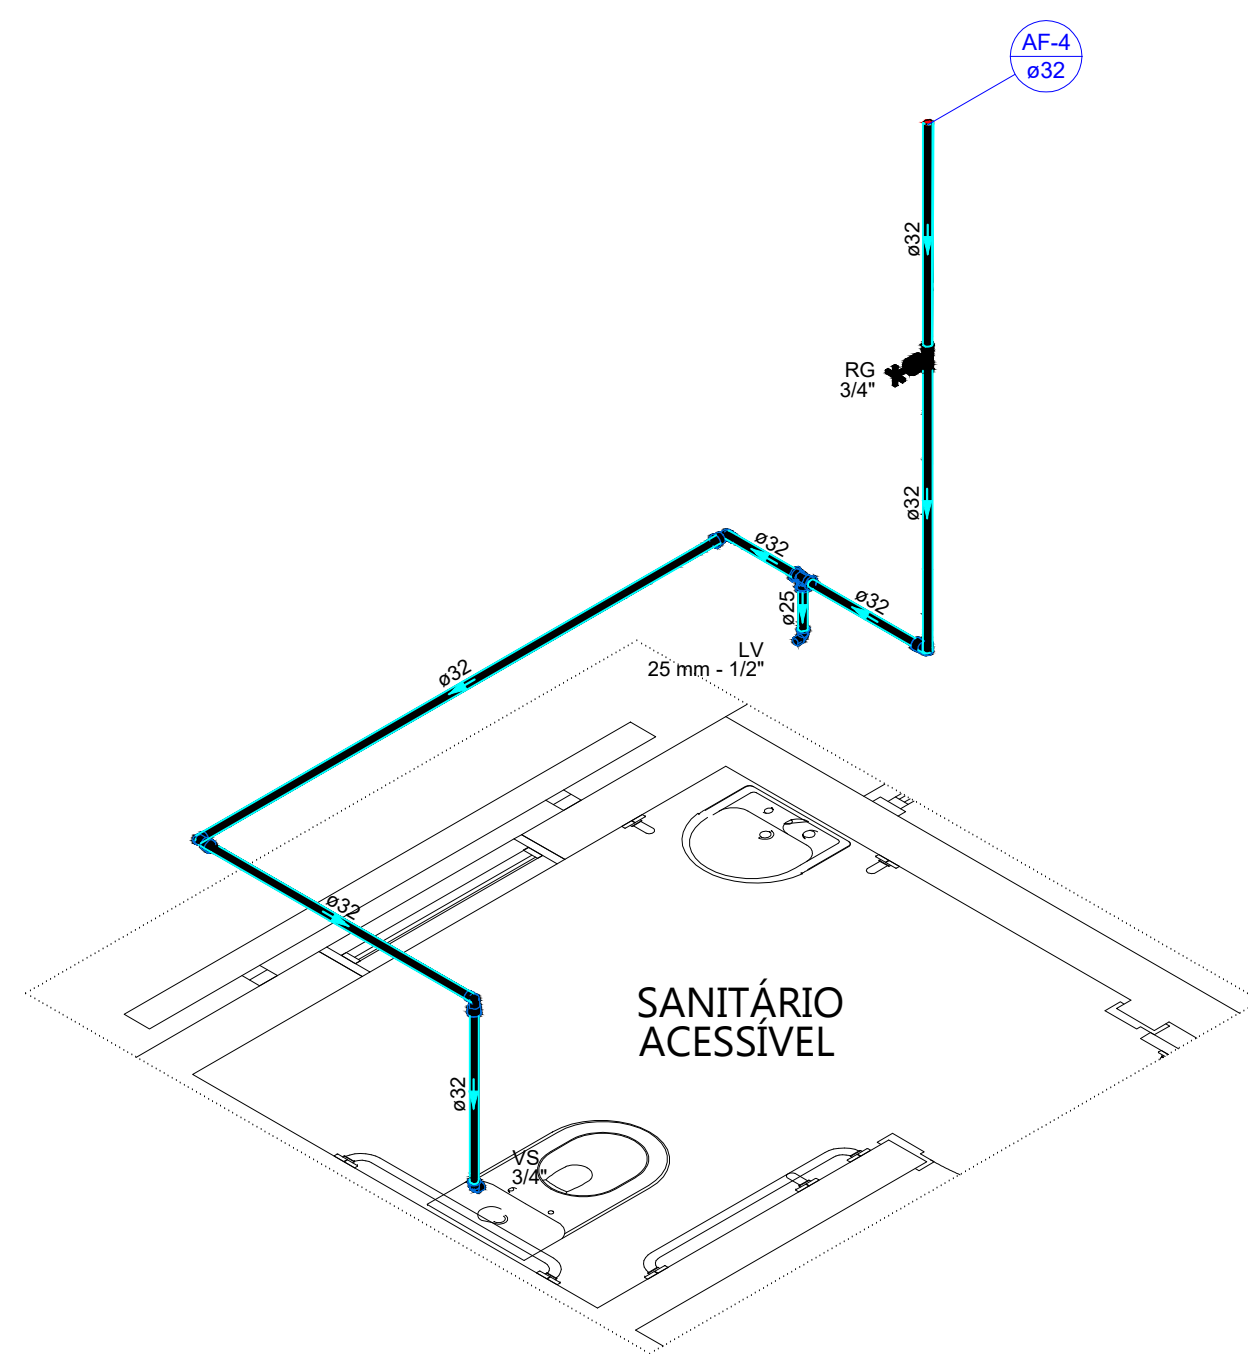


DETALHE HID-5
1:25

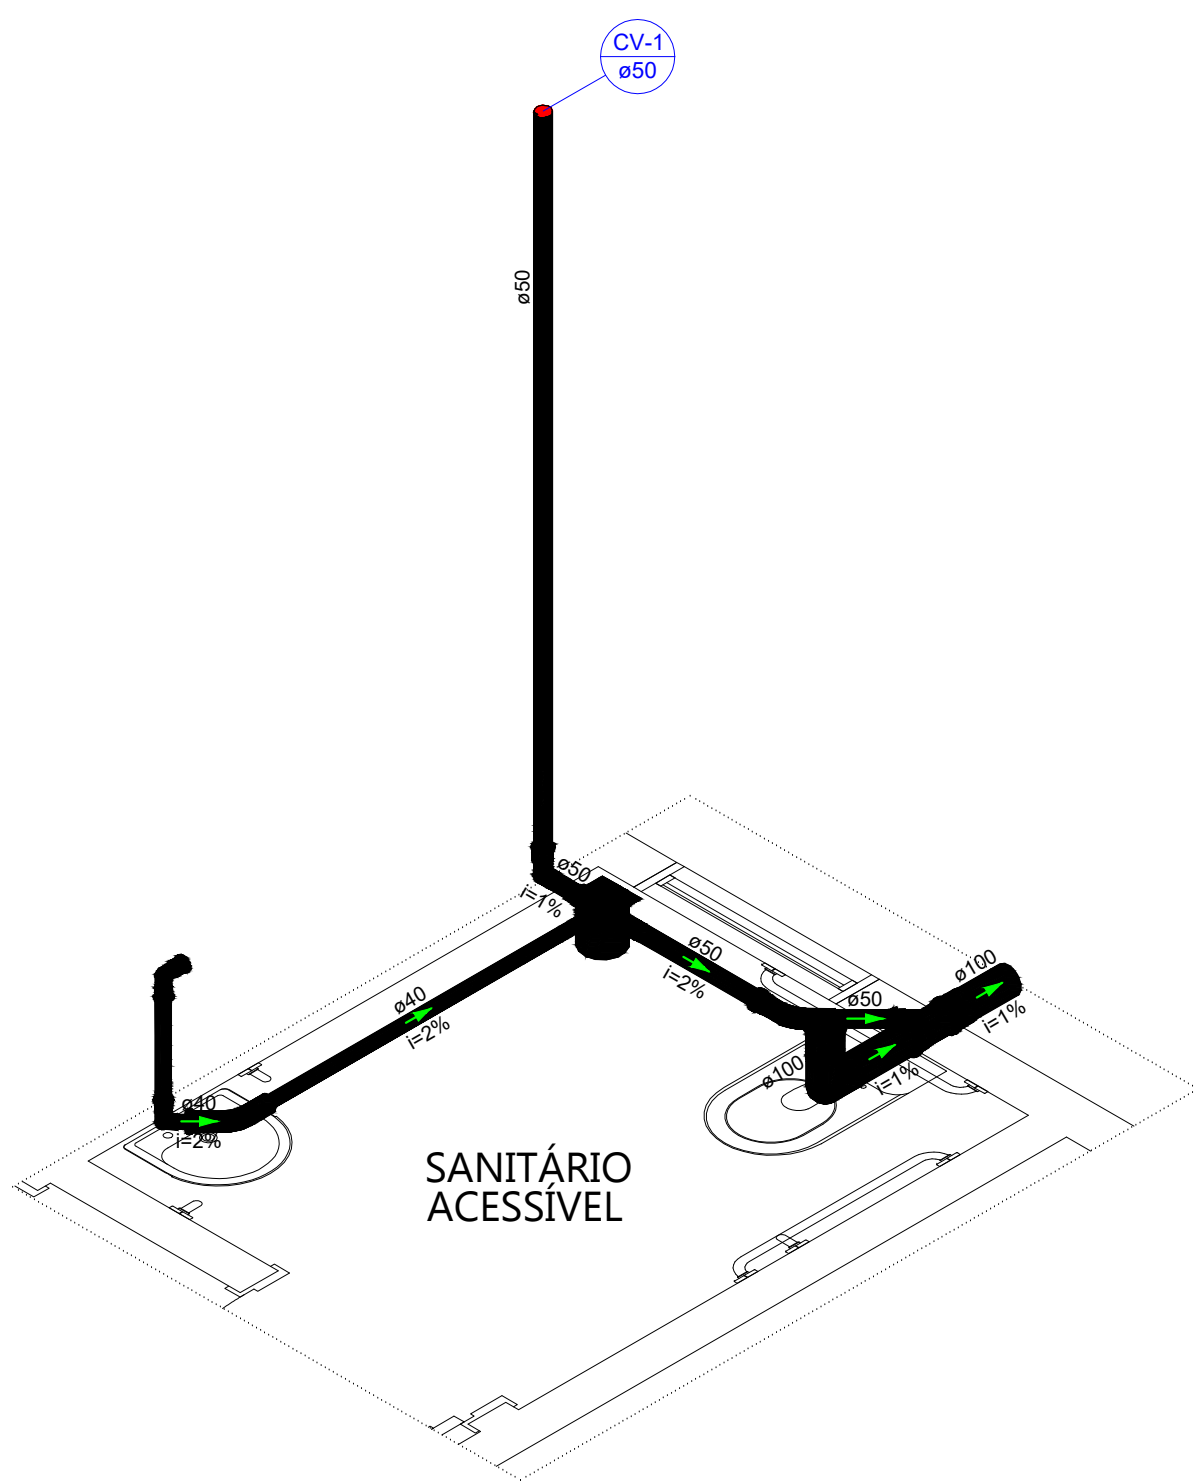


DETALHE SAN-1
1:25

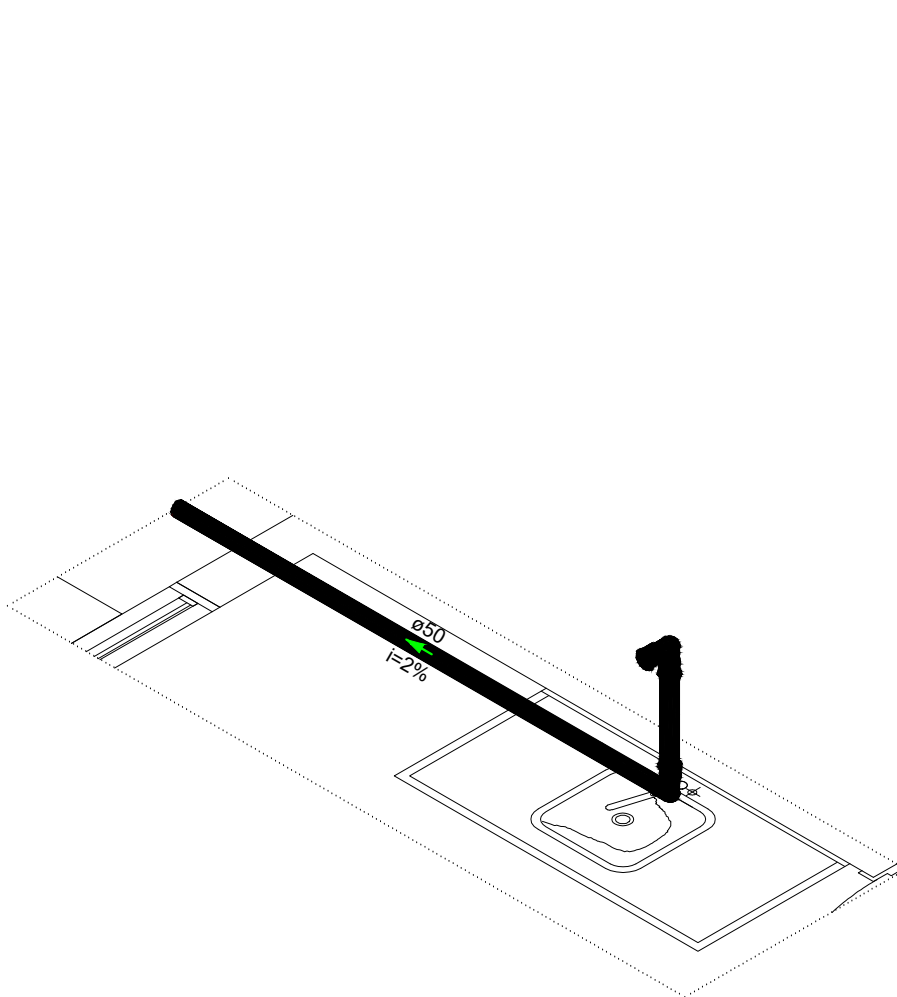


DETALHE SAN-2
1:25

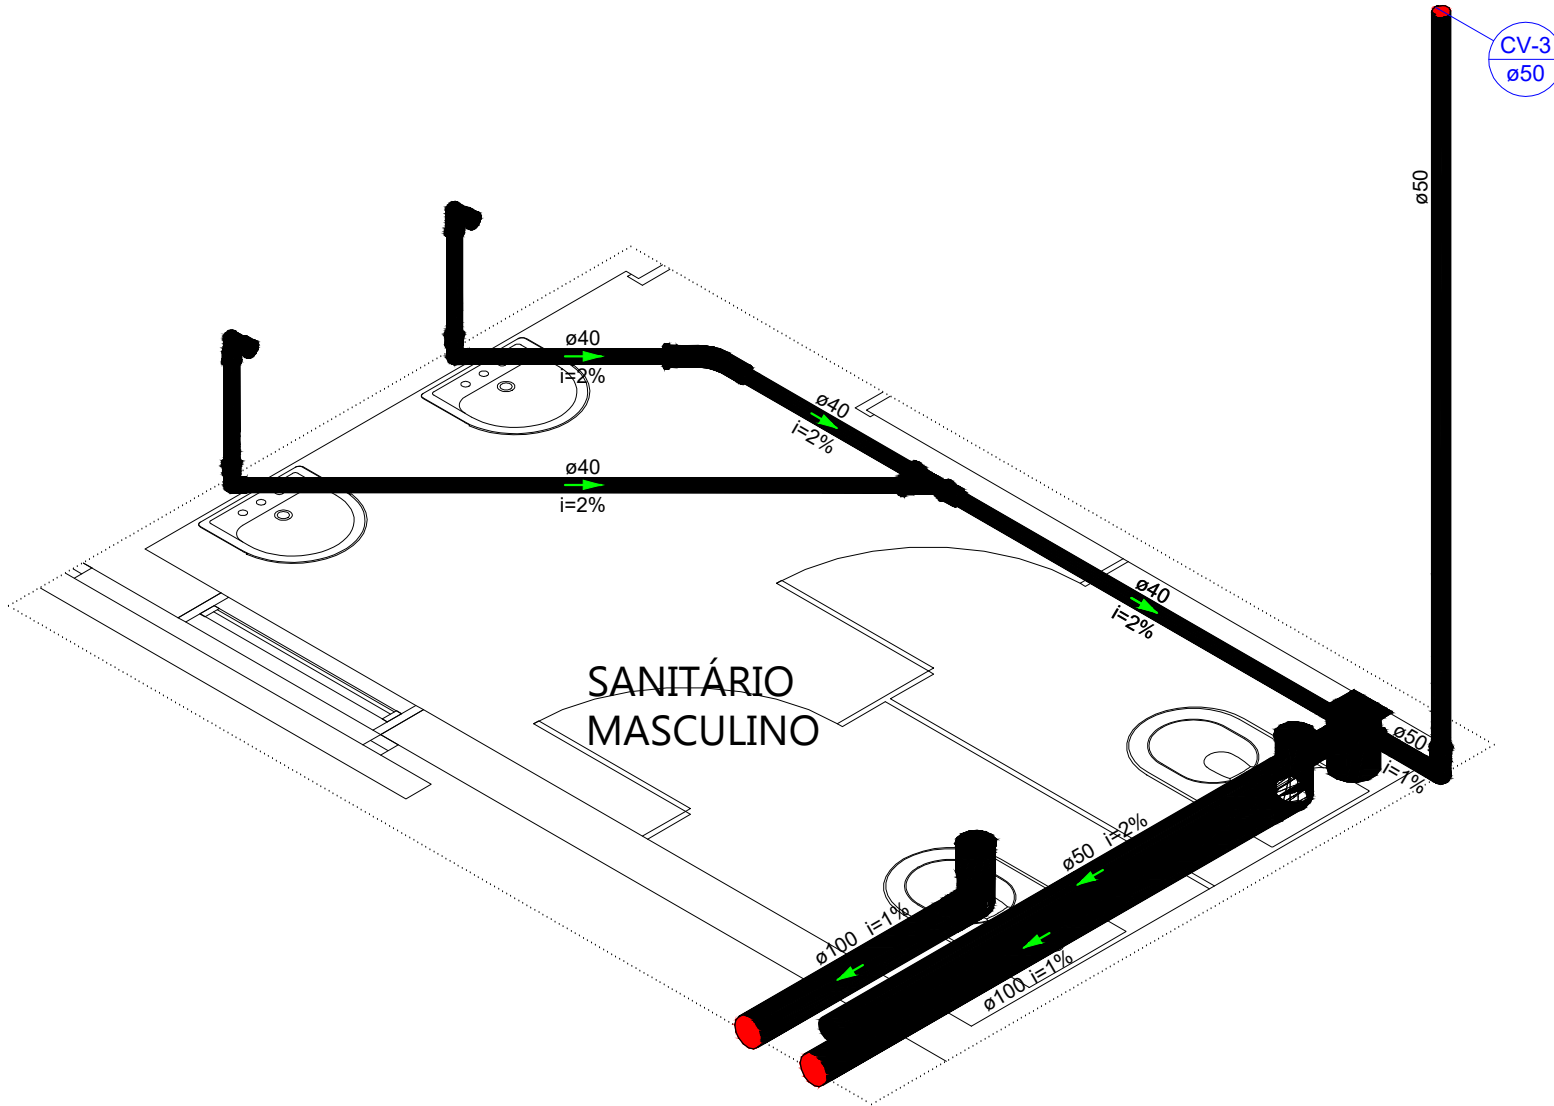

DETALHE SAN-3
1:25

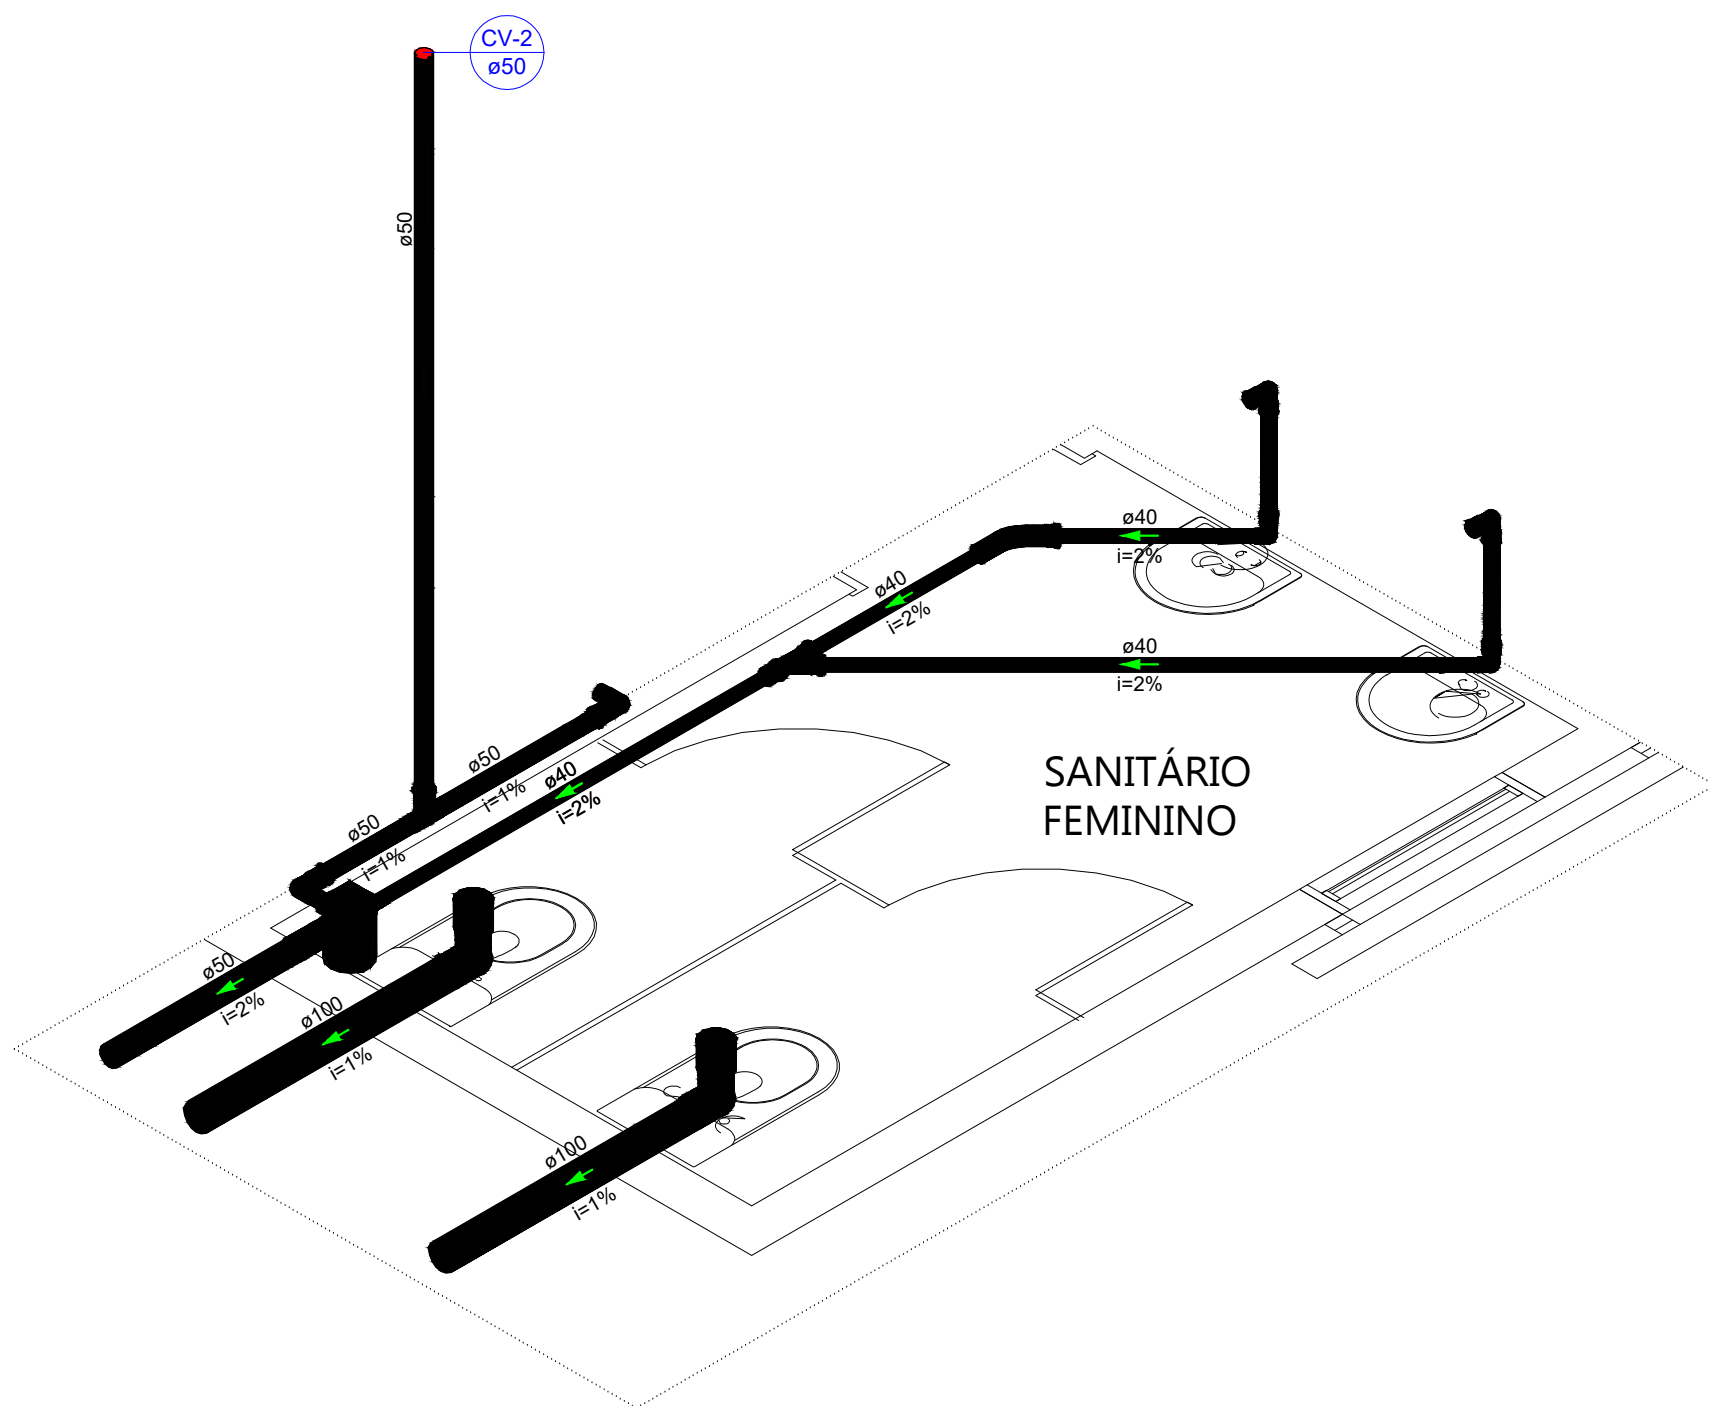

DETALHE SAN-4
1:25

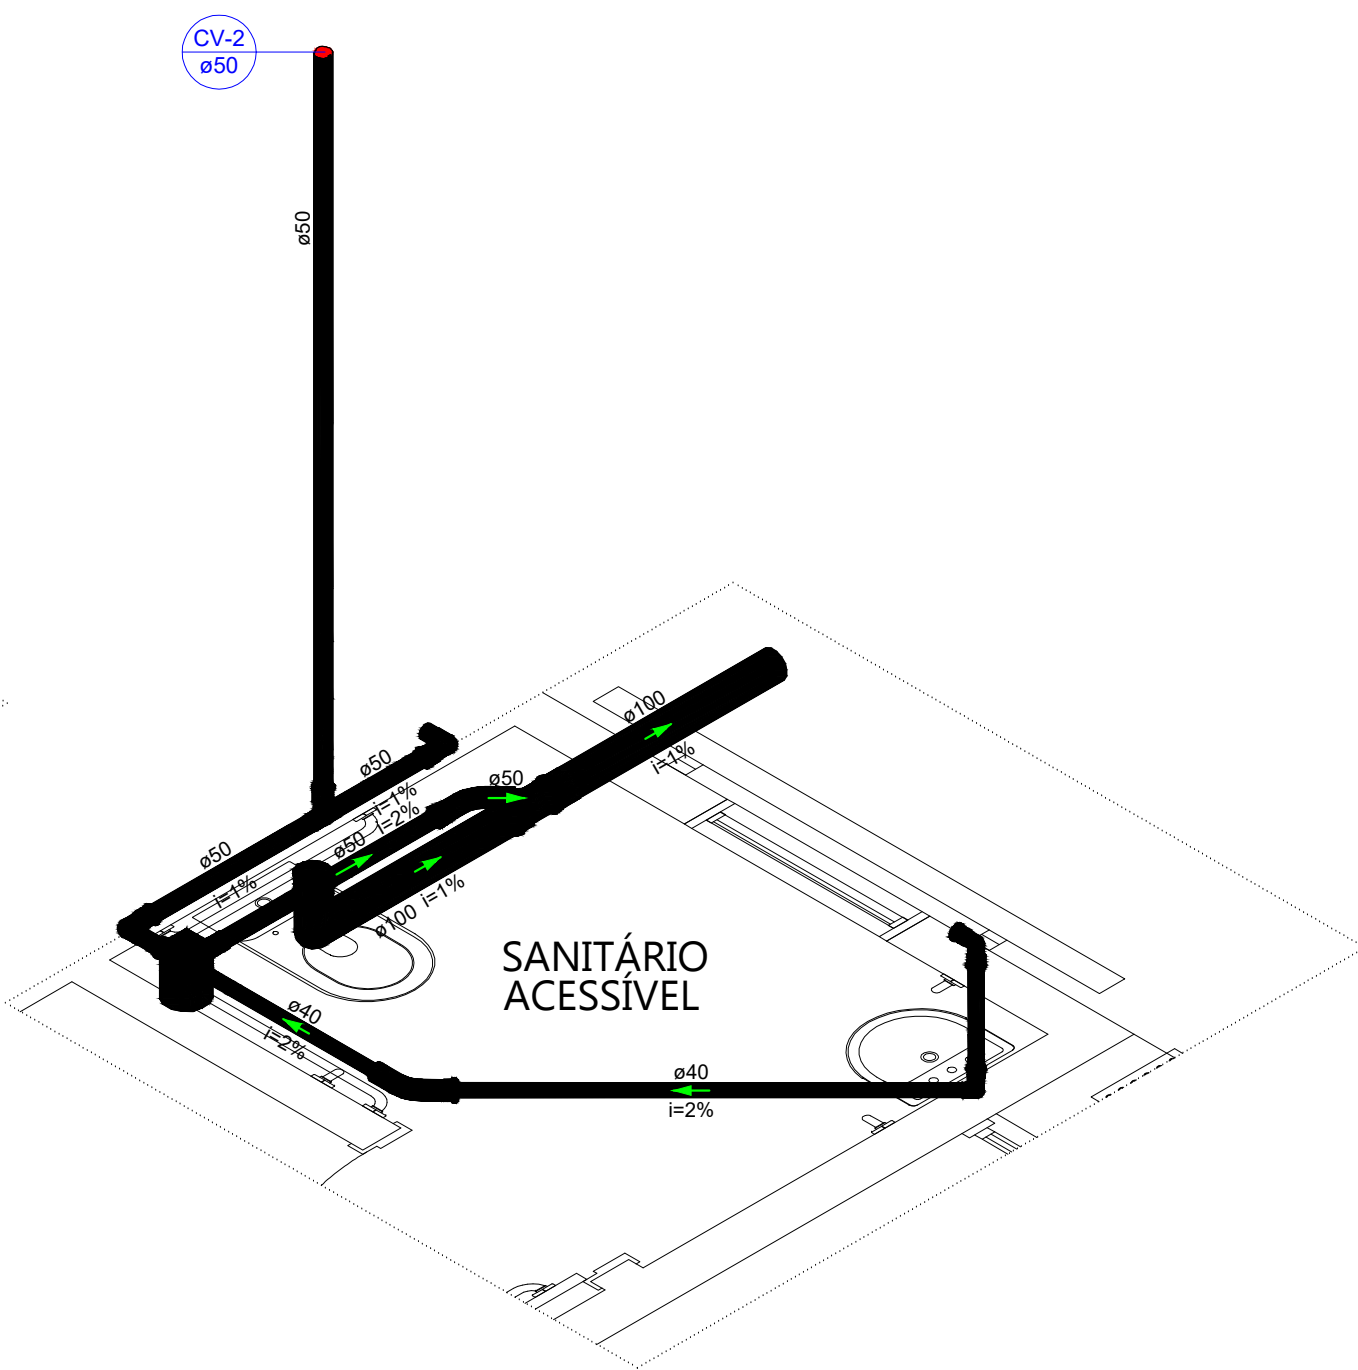

DETALHE SAN-5
1:25

		TISCOSKI	
		ARQUITETURA E ENGENHARIA	
PROJETO HIDROSSANITÁRIO			
CÂMARA MUNICIPAL DE MORRO DA FUMAÇA RUA EMILIO FRASSON, 130, BAIRRO MONTE VERDE, MORRO DA FUMAÇA/SC		CONTEÚDO -ISOMETRICOS (HIDRÁULICOS E SANITÁRIOS)	PRANCHA: 04/06
PROPRIETÁRIO: 			