

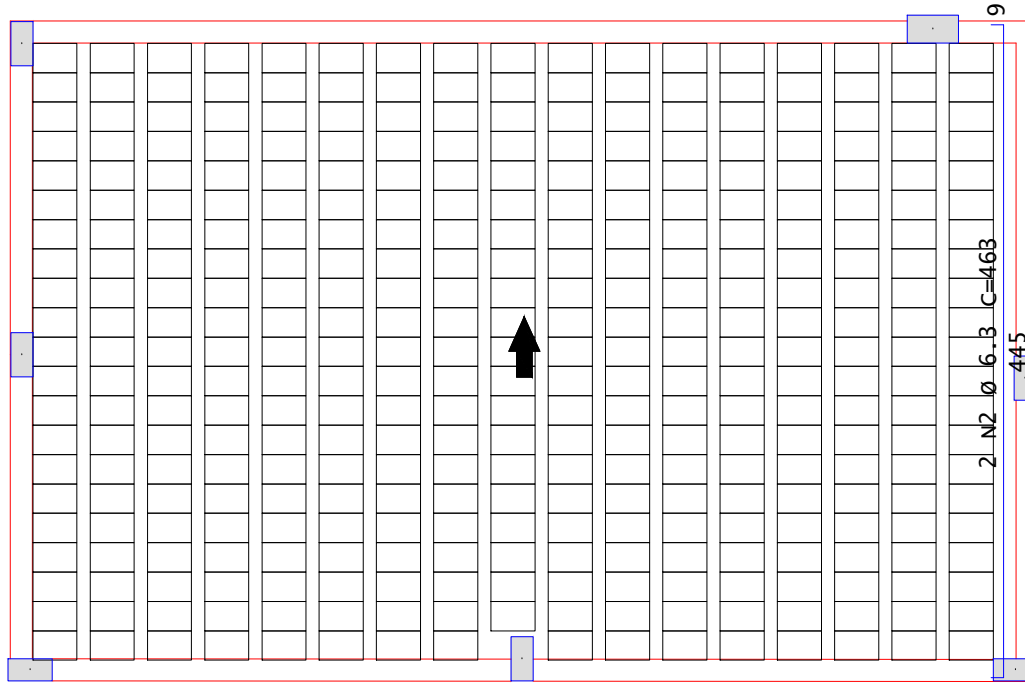


Cobertura dupla 540 - Armadura positiva principal

1x

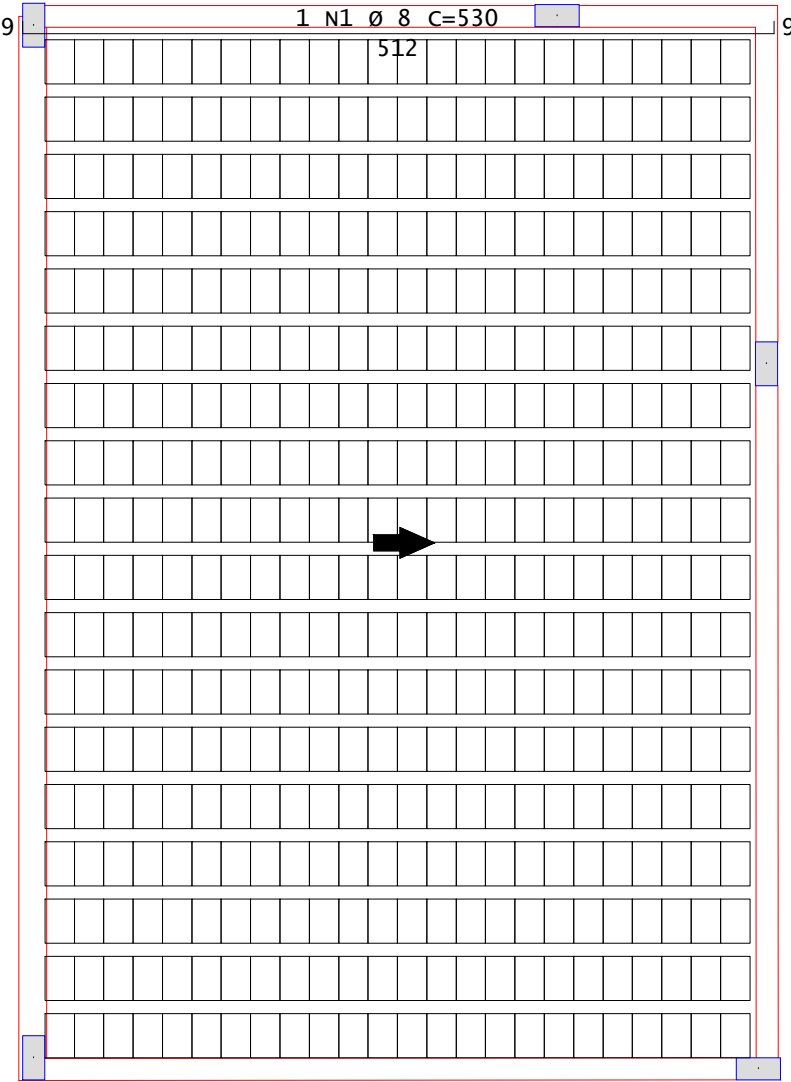




Detalhe genérico do alojamento de armaduras positivas

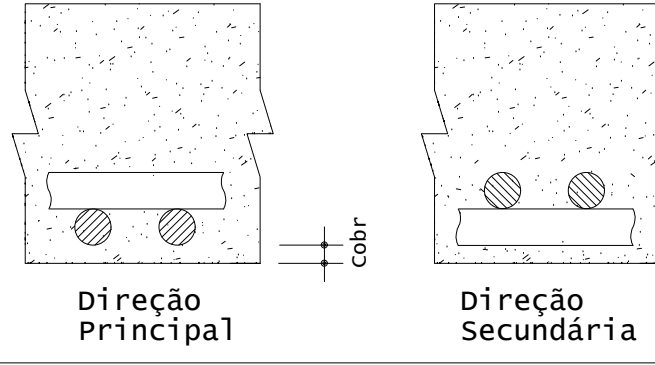


AÇO	POS	BIT	QUANT	COMPRIMENTO	
				UNIT	TOTAL
		mm		cm	cm
Cobertura dupla 540 - Armadura positiva principal					
S0A	1	8	1	330	330
S0A	2	6.3	1	463	463
S0A	3	6.3	1	463	463
Cobertura dupla 540 - Armadura positiva secundária					
S0A	1	8	1	35	35
V1	1	10	2	558	1116
S0A	2	10	2	540	1080
S0A	3	5	23	101	2323
V2	1	10	3	463	1389
S0A	2	12.5	2	310	620
S0A	3	10	2	735	1470
S0A	4	10	1	385	385
S0A	5	6.3	1	111	111
S0A	6	6.3	1	81	81
S0A	7	5	36	110	3960
S0A	8	5	2	81	162
S0A	9	5	2	637	1274
V3	1	10	2	427	854
S0A	2	10	3	165	495
S0A	3	10	2	540	1080
S0A	4	5	22	101	2222
V4	1	10	2	756	1512
S0A	2	10	2	725	1450
S0A	3	5	30	110	3300
S0A	4	5	2	356	712
S0A	5	5	2	355	710
V5	1	10	2	420	840
S0A	2	10	6	215	1290
S0A	3	10	2	775	1550
S0A	4	10	1	435	435
S0A	5	6.3	31	123	3813
S0A	6	5	4	727	2908
V6	1	10	3	682	2046
S0A	2	8	2	130	260
S0A	3	10	2	755	1510
S0A	4	10	1	335	335
S0A	5	6.3	1	81	81
S0A	6	5	36	110	3960
S0A	7	5	4	256	1024
S0A	8	5	2	500	1000
V7	1	10	2	503	1006
S0A	2	10	2	470	940
S0A	3	5	18	101	1818
V8	1	10	2	503	1006
S0A	2	10	2	478	956
S0A	3	5	18	101	1818

AÇO	BIT	COMPR	PESO
	mm	m	kgf
S0A	5	272	42
S0A	6.3	50	12
S0A	8	9	3
S0A	10	227	140
S0A	12.5	6	6
Peso Total	60A	=	42 kgf
Peso Total	S0A	=	162 kgf



V1

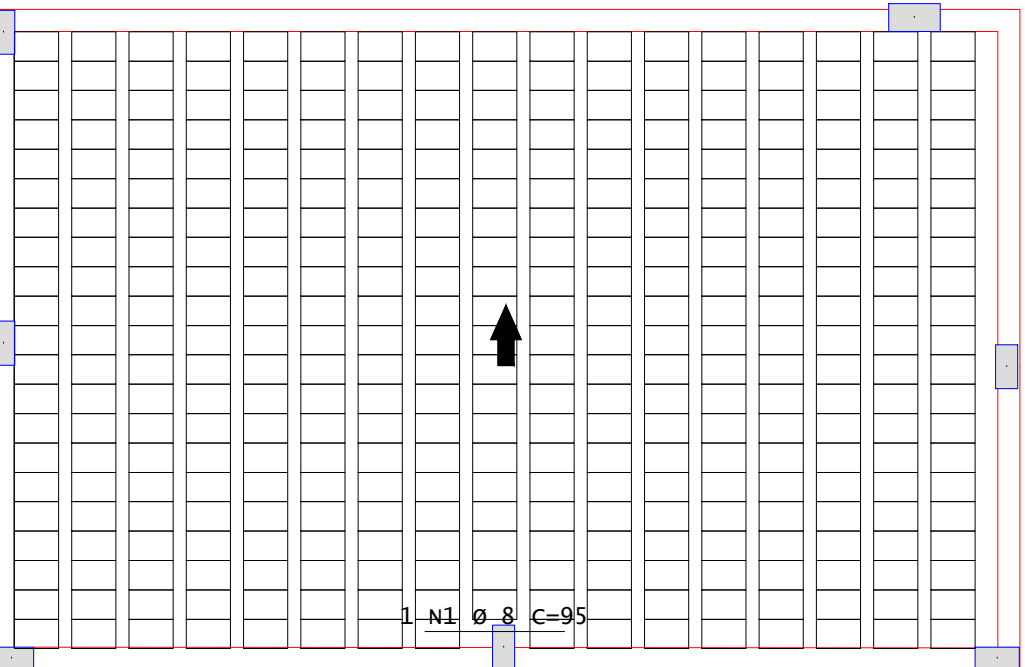 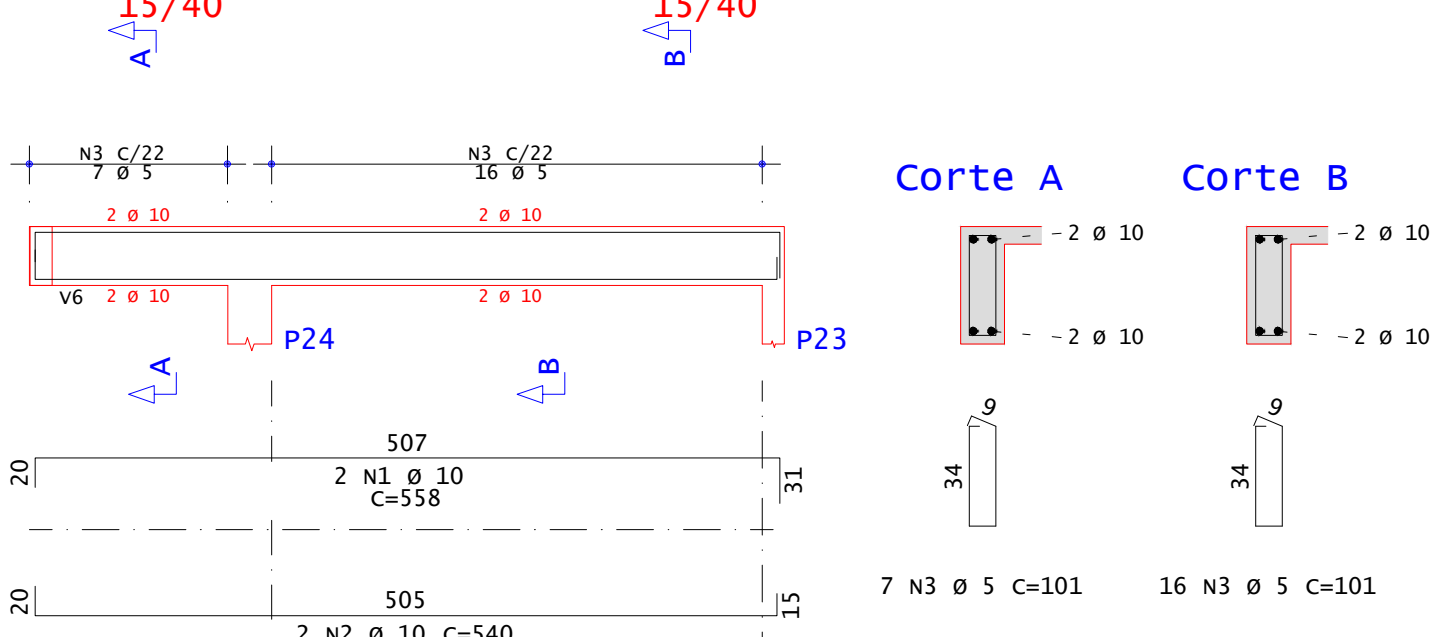



Detalhe genérico do alojamento de armaduras positivas

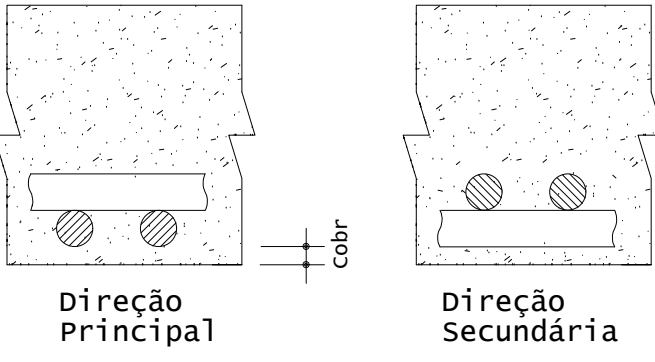

V4

 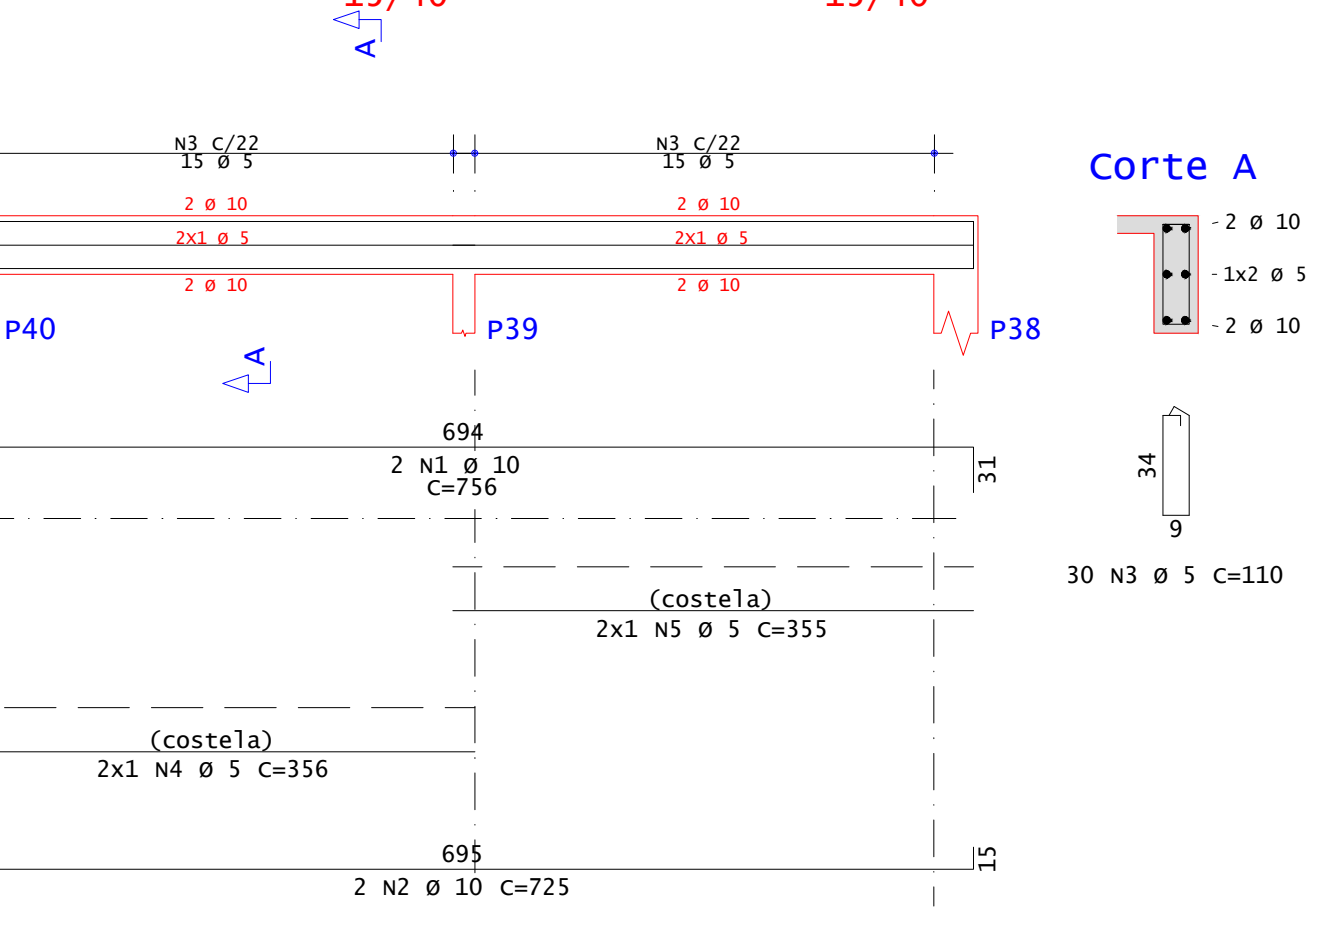


V5

 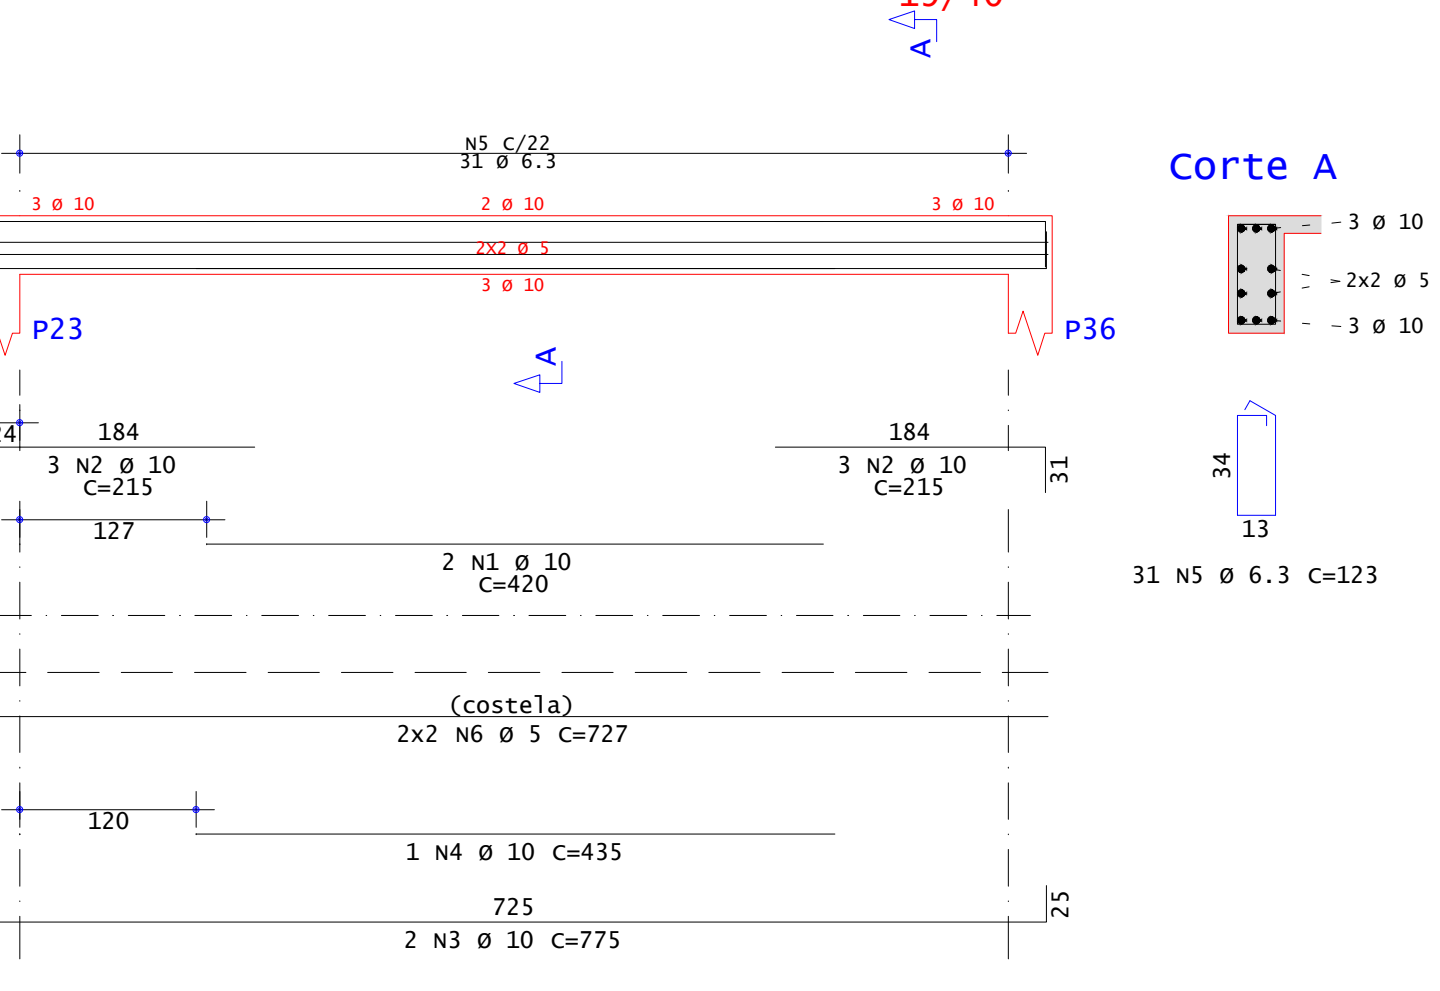

Detalhe genérico do alojamento de armaduras positivas



Detalhe genérico do alojamento de armaduras positivas

 

Detalhe genérico do alojamento de armaduras positivas



Detalhe genérico do alojamento de armaduras positivas



