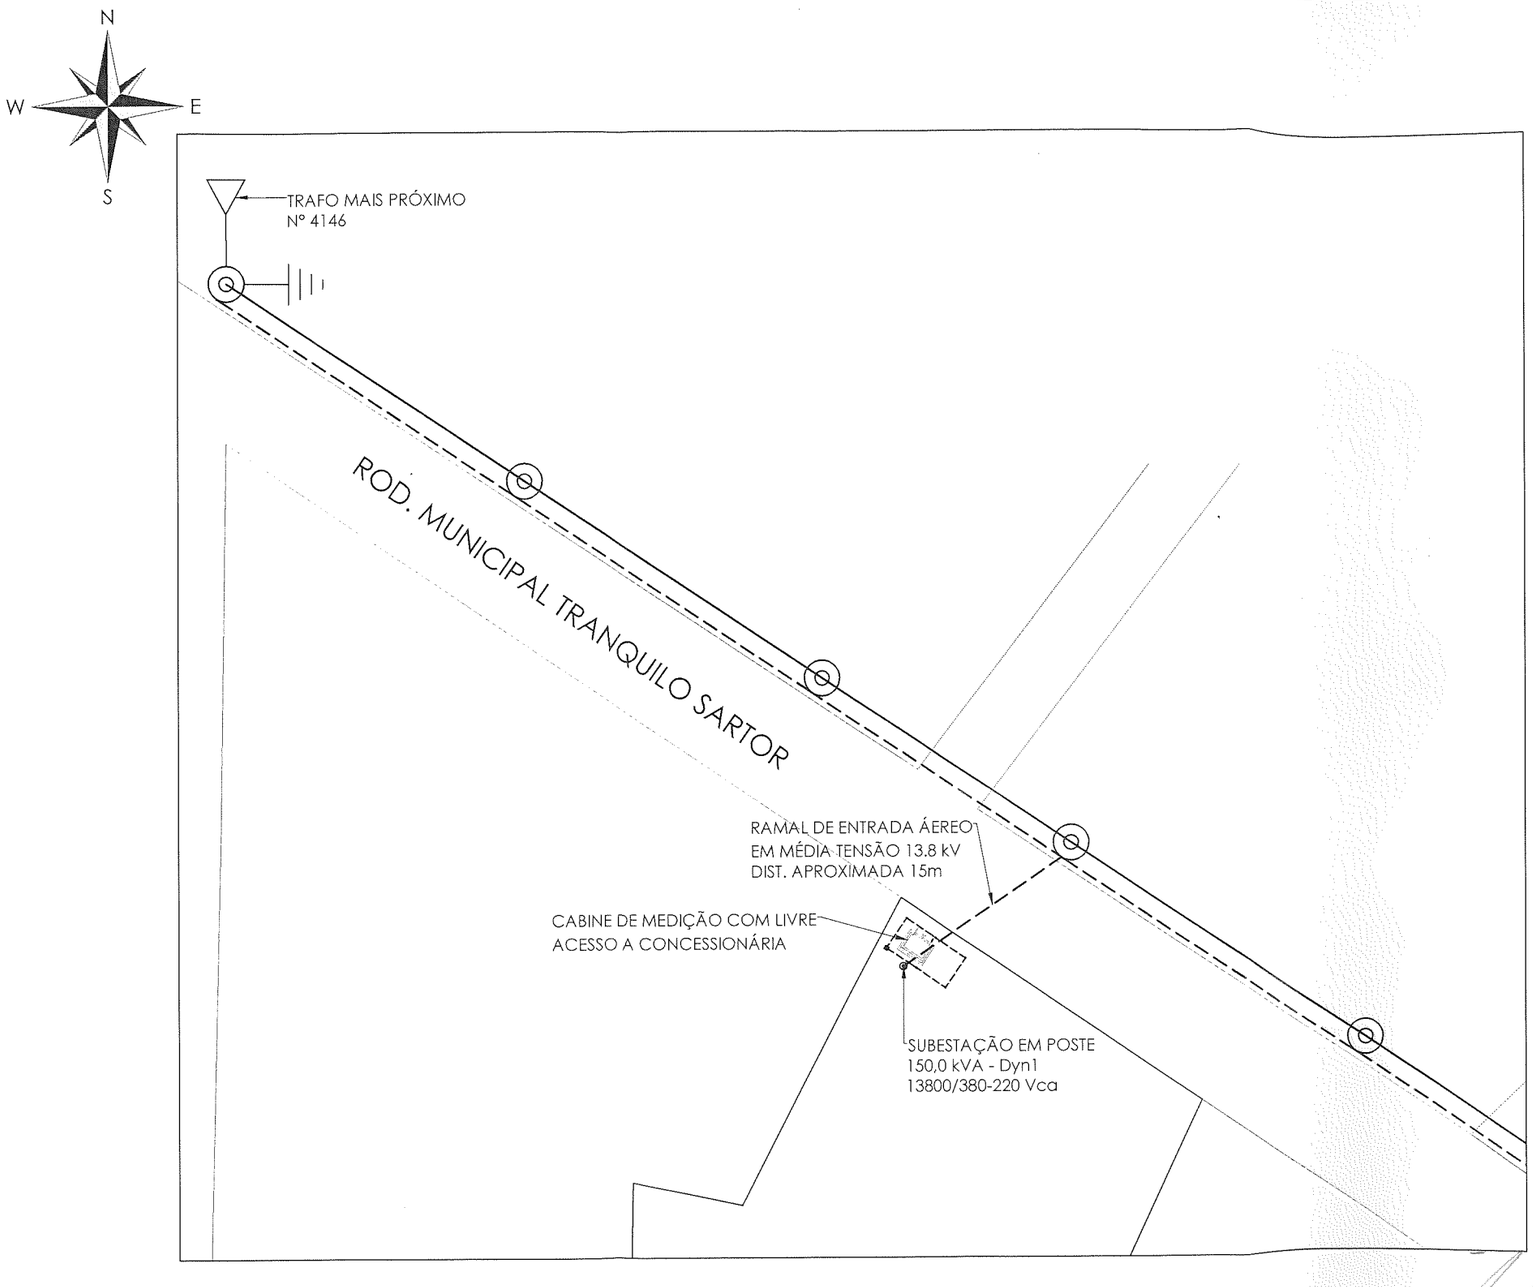


1 CROQUI LOCALIZAÇÃO
ESCALA: 1/500

NOTAS GERAIS

1 - MEDIÇÃO EM BAIXA TENSÃO COM TRANSFORMADOR PRÓPRIO;

2 - O LOCAL DE MEDIÇÃO É LIVRE DE QUAISQUER OBSTÁCULOS;

3 - MEDIÇÃO EM CABINE DE MEDIÇÃO, COM DERIVAÇÃO EM MÉDIA TENSÃO E TRANSFORMADOR PRÓPRIO.

PARA LIGAÇÃO DA ENERGIA PROVISÓRIA:

- ART de execução;
- Participação financeira junto a Cermoful conforme art. 42 da resolução 414 da Aneel;
- Instalações como: redes de distribuição interna transformadores, bem como medições e circuitos internos das edificações.

Data: 04/10/2024
Aprovado com Restrição (ver nota)
COOPERATIVA FUMACENSE DE ELETRICIDADE
CERMOFUL ENERGIA
ENG. ADELCIO CAVAGNOLI
Resp. Tecnico CREA SC 055064-5

COOPERATIVA FUMACENSE DE ELETRICIDADE
CERMOFUL ENERGIA
Nº PROTOCOLO 589175/24
RECEBIDO EM 20 / 09 /24
NOME DO RESPONSÁVEL RECEBIMENTO

NATAN PEREIRA DE SOUZA
Secretário Municipal
Sec. de Sistema de Informatização
Matrícula 0270

Legenda	
———	380 V
- - - - - -	13,8 kV

NOTAS	Nº	DATA	REVISÃO
	00	17/05/24	EMISSÃO ORIGINAL
	01	__/__/__	-
	02	__/__/__	-
	03	__/__/__	-
	04	__/__/__	-
	05	__/__/__	-

c·egeo unesc centro de engenharia e geoprocessamento

RESP.TEC.: YURI CACIATORI | CFT: 11186257903
DES.: PEDRO GHISLANDI NUERNBERG
APROV.: PMC | CREA:

AREA PROJETADA: 3056,35 m²

PREFEITURA MUNICIPAL DE MORRO DA FUMAÇA
REFORMA OLÍVIO RECCO
ENTRADA DE ENERGIA EM MÉDIA TENSÃO
CROQUI LOCALIZAÇÃO
-
-

FOLHA: 01 DE 05
CONTRATO: 132/PMF/23
ESCALA: INDICADA
CODIGO PRANCHA: 039-PEX-PROJ-132-23-PE-PMF-DE-031-002-004-001