


**PLANTA BAIXA ESCOLA - NOVO**
ESC: 1 : 100




**PLANTA BAIXA ESCOLA - REFORMA**
ESC: 1 : 100



**LEGENDA**

01 pintura externa das paredes em tinta acrílica bege fosco (seguir padrão de cor já existente)*
02 pintura interna das paredes com tinta acrílica semibrilho bege (seguir padrão de cor já existente)**
03 nova folha em PVC branco
04 lixar e pintar as portas com tinta acrílica bege fosco (seguir padrão já existente)
05 remover porta existente
06 demolir parede existente
07 pintura das paredes a partir do revestimento existente em tinta acrílica bege fosco (seguir padrão de cor já existente)*
08 poste à realocar
09 cabine de medição (executar conforme especificado em projeto elétrico)
10 corrimão metálico instalado de acordo com o que se especifica em norma NBR 9050, devem ser instalados em rampas em ambos os lados, a 0,92 m e a 0,70m do piso.
11 piso tátil direcional em concreto 40x40 cm
12 piso tátil alerta em concreto 40x40 cm
13 rebaixo de pedestres
14 complemento de calçada externa
15 rampa de acesso à entrada da diretoria


(01) a reforma da diretoria, bem como a sala técnica se encontram detalhadas em outro projeto.

* 1 - Lavação com hidrojato e raspagem das fachadas
2 - Correção das fissuras com massa acrílica
3 - Lixamento das correções
4 - Aplicação de fundo preparador
5 - Pintura


** 1 - Onde apresentam mofo, limpar a superfície com solução de água com água sanitária na proporção 1:1
2 - Aplicação de fundo preparador
3 - Pintura

**LEGENDA - REFORMA**

- Existente
- À construir
- À demolir

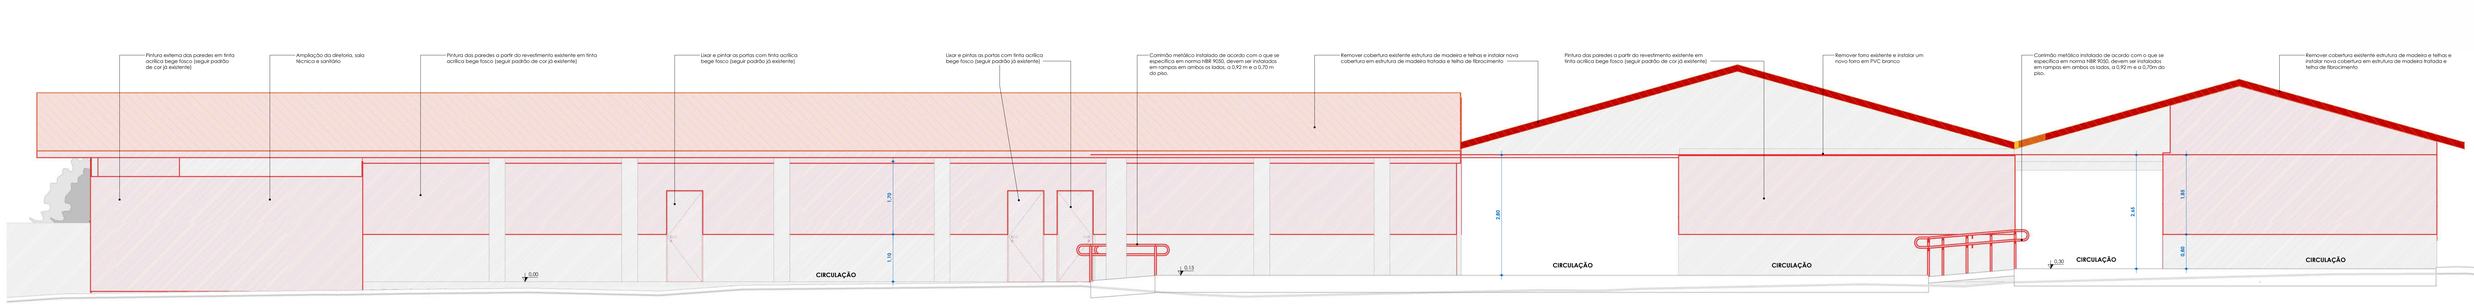


**CORTE 01**
ESC: 1 : 50

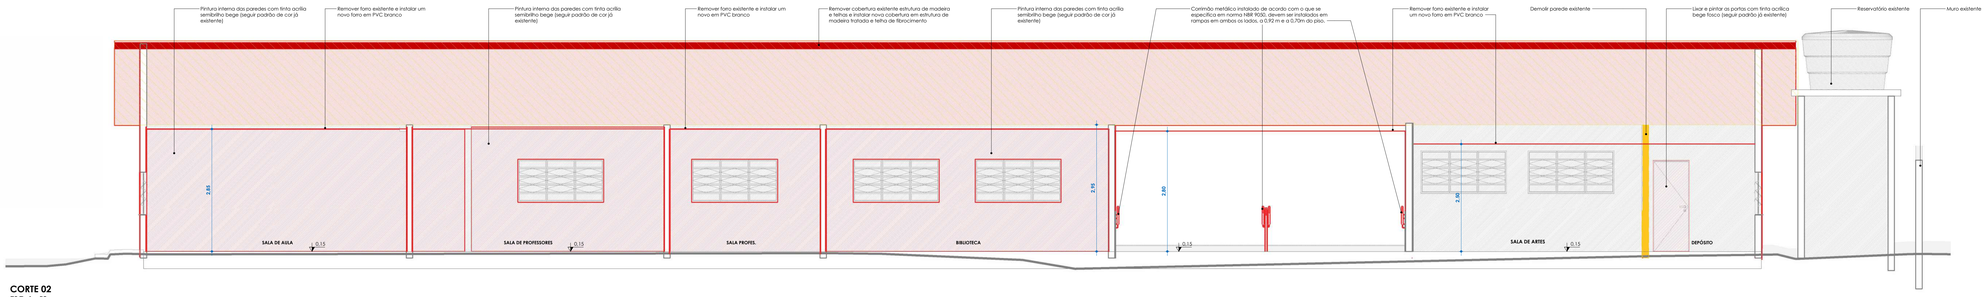


**CORTE 02**
ESC: 1 : 50

**APROVADO** EM 23/10/2024
ALESSIO
*Em conformidade com a legislação em vigor*
Assinado digitalmente por DEBORAH LORDES TRICHES ACORDI

**NOTAS:**
- Conferir todas as medidas previamente no local;
- As cotas se encontram especificadas em metros;
- As instalações de peças hidrossanitárias, corrimãos, guarda-corpo devem seguir o que se pede na NBR 9050
- As adequações à calçadas e acessos existentes devem ser realizadas atendendo o que se pede em norma de acessibilidade e considerando a situação existente no local

| REV. | DESCRIÇÃO | DATA | EXEC. | VERIF. | APROV. |
|---|---|---|---|---|---|
| 0 | EMISSÃO ORIGINAL | | | | |

| | |
|---|---|
| RESP. TÉCNICO: Hélen Bernardo Pagani - CAU: A165391-1 | RESP. TÉCNICO: |
| CONTRATO: | RESP. TÉCNICO: |

ELABORAÇÃO:
UNIVERSIDADE DO EXTREMO SUL CATARINENSE
IPAT - Instituto de Pesquisas Ambientais e Tecnológicas
Rodovia Gov. Jorge Lacerda, Km 4,5 - Bairro Sangão - Criciúma/SC
Cx.Postal. 3167 - Fone/Fax (48) 3431 4000/ 3431 4540 CEP 88805-350

CONTRATANTE:
PREFEITURA MUNICIPAL DE MORRO DA FUMAÇA
Av. Inocente Pagnan, 21 - Centro
Morro da Fumaça / SC
CEP 88830-000

TÍTULO: **PROJETO ARQUITETÔNICO**

PROJETO: **REFORMA ESCOLA OLÍVIO RECCO**

CONTEÚDO: REFORMA - ESCOLA

| | | | |
|---|---|---|---|
| PROJ.: IPARQUE/UNESC | ÁREA TOTAL: 3696,35 m² | ENDEREÇO: | Rod. Municipal Tranquilo Sartor |
| ESCALA: Como indicado | DESENHO: Cristiane Fernandes | FOLHA: | 02 /04 |
| DATA: 05/07/2024 | Nº: | 039-PEX-PAV-123-23-PE-PMF-DE-030-004-02 | |

ESTE DOCUMENTO FOI ASSINADO DIGITALMENTE POR DEBORAH LORDES TRICHES ACORDI:11448110907 EM 23/10/2024 15:20
ESTE DOCUMENTO FOI ASSINADO DIGITALMENTE POR ALESSIO:08... EM 23/10/2024 15:20
CERTIFICADO: ... EM: 23/10/2024 15:20