


1. BALCÃO TRIBUTOS



VISTA SUPERIOR

VISTA FRONTAL

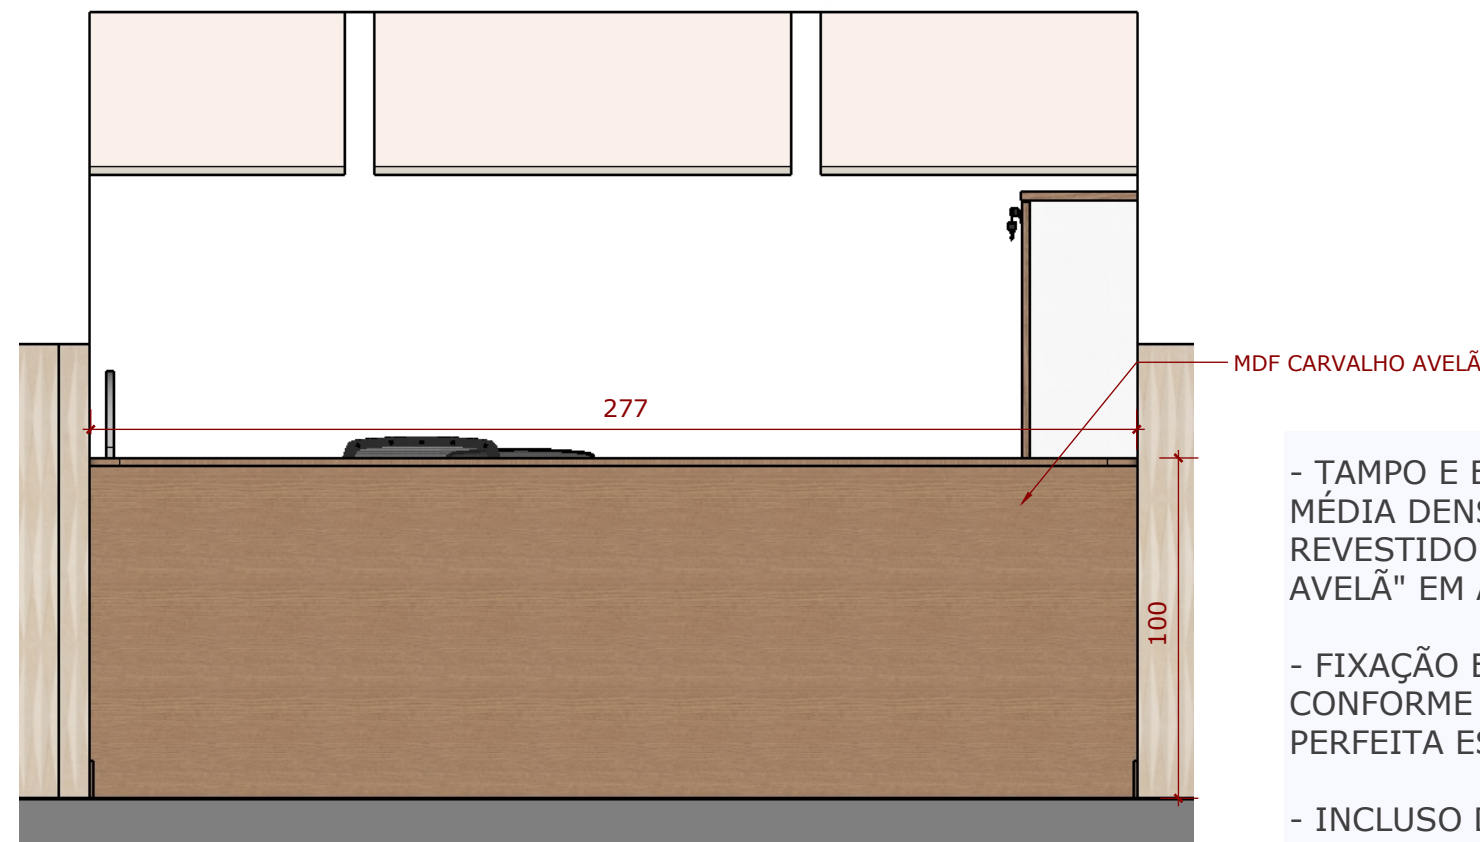

VISTA FRONTAL


- TAMPO E ESTRUTURA EM PLACA DE FIBRA DE MADEIRA DE MÉDIA DENSIDADE (MDF), COM 25MM DE ESPESSURA, REVESTIDO COM LAMINADO MELAMÍNICO "CARVALHO AVELÃ" EM AMBAS AS FACES, COM ACABAMENTO DA BORDA.

- FIXAÇÃO E TRAVAMENTO DA ESTRUTURA E TAMPO CONFORME NECESSÁRIO E SUFICIENTE PARA GARANTIR PERFEITA ESTABILIDADE E RESISTÊNCIA DO BALCÃO.

- INCLUSO DEMAIS ACESSÓRIOS PARA INSTALAÇÃO.




PERSPECTIVA FRONTAL

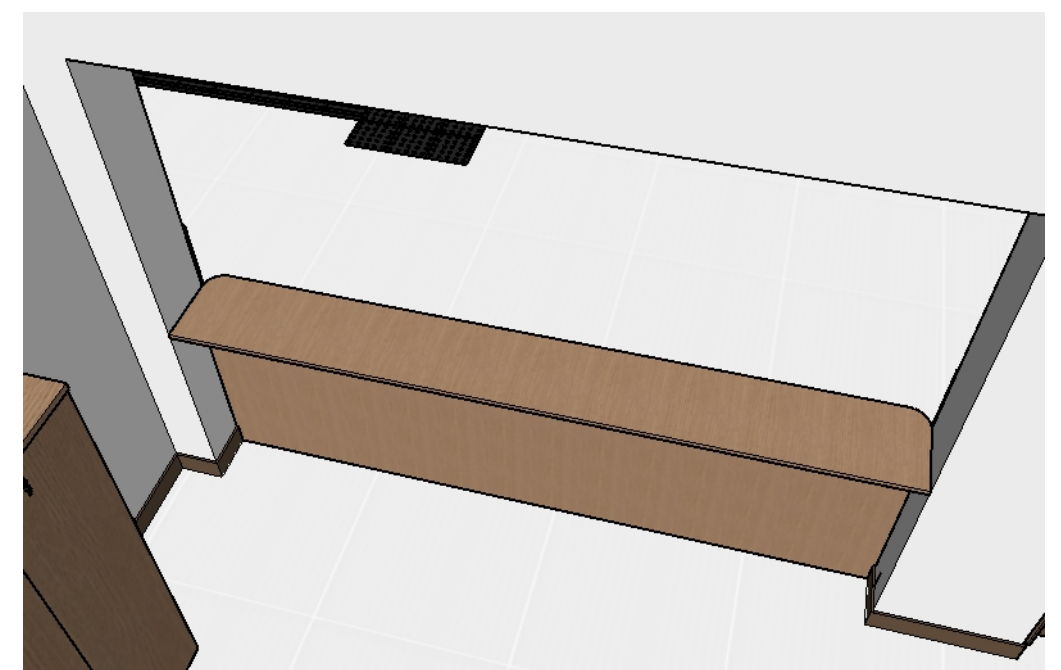


PERSPECTIVA POSTERIOR


2. COPA

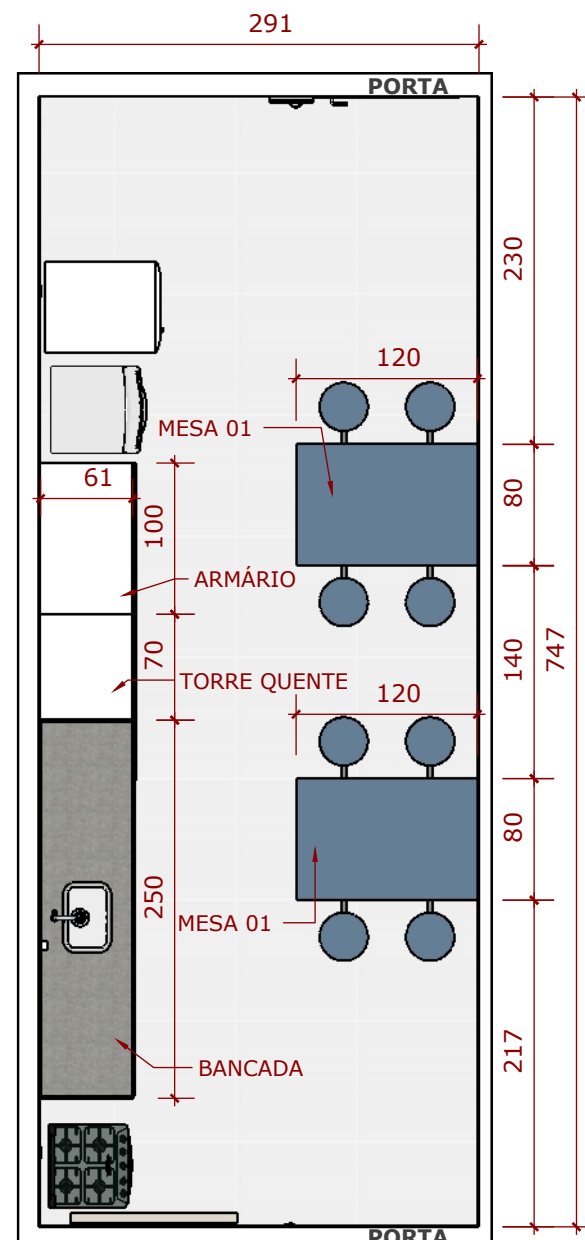

VISTA SUPERIOR

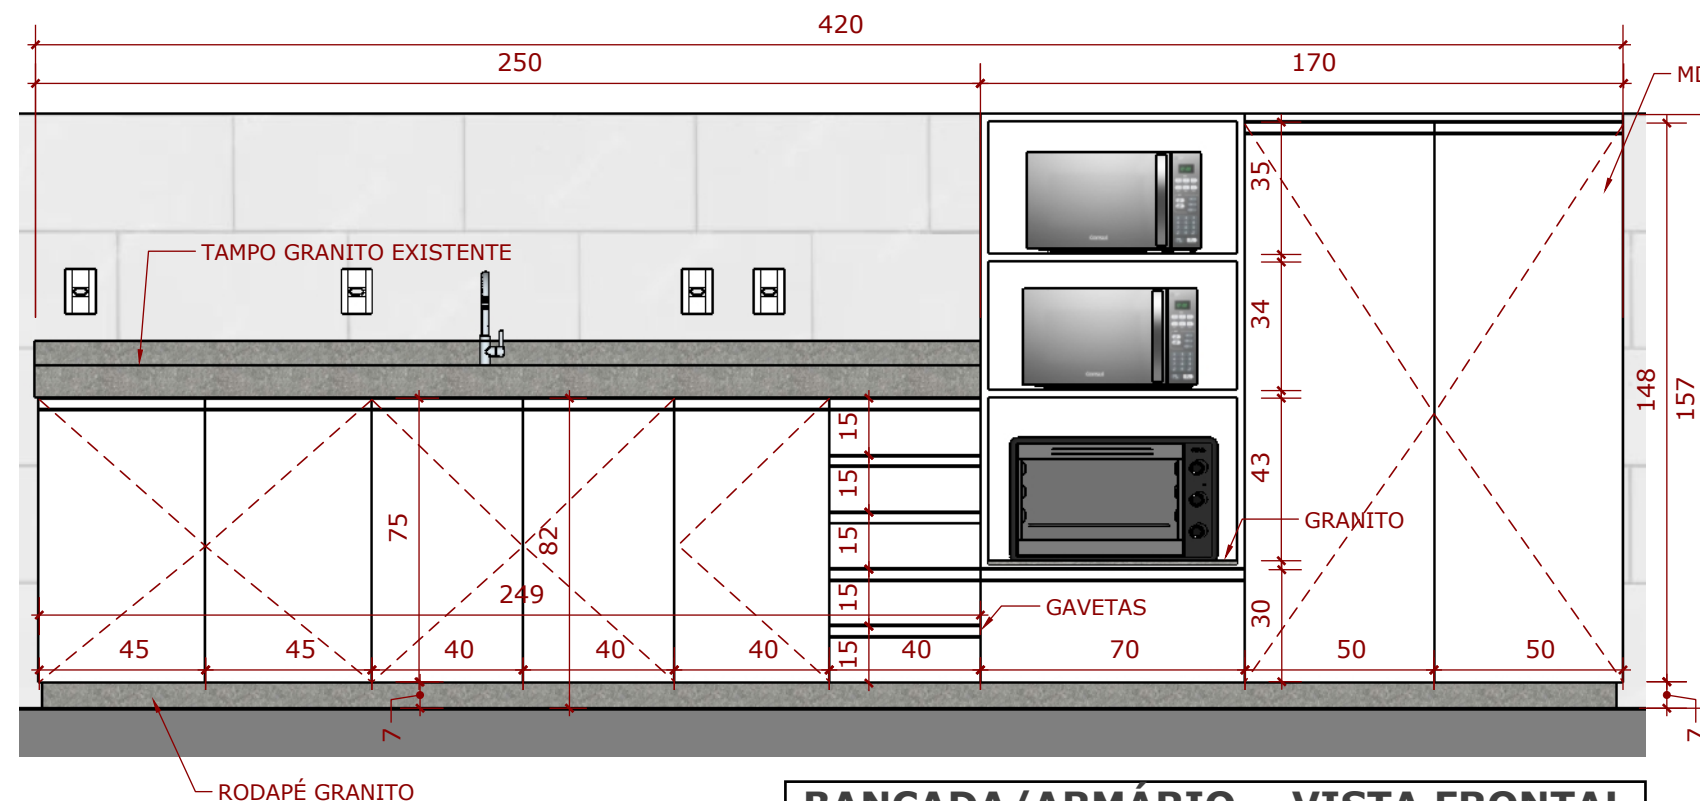


BANCADA/ARMÁRIO - VISTA FRONTAL

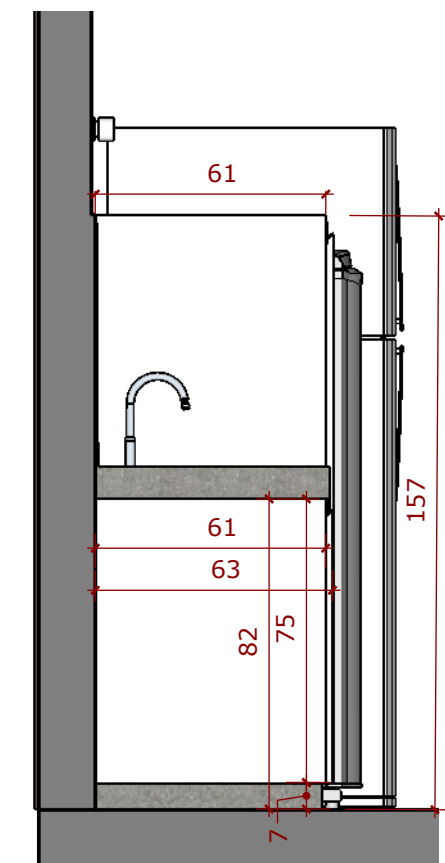


BANCADA/ARMÁRIO - VISTA LATERAL

- PORTAS DE ABRIR: DOBRADIÇAS DESLIZANTES COM AMORTECEDOR.
- PUXADORES TIPO PERFIL CAVA 45° EM ALUMÍNIO PRATA COM ACABAMENTO EM FITA DE BORDA NA MESMA COR DO MDF DA PORTA/GAVETA.
- GAVETAS COM CORREDIÇA TELESCÓPICA COM AMORTECEDOR.
- CORPO DA BANCADA/ARMÁRIO, PORTAS E GAVETAS EM PLACA DE FIBRA DE MÉDIA DENSIDADE (MDF), COM 18 A 20MM DE ESPESSURA, REVESTIDO COM LAMINADO MELAMÍNICO "BRANCO DIAMANTE" EM AMBAS AS FACES.
- PRATELEIRAS EM PLACA DE FIBRA DE MADEIRA DE MÉDIA DENSIDADE (MDF), COM 18MM A 20MM DE ESPESSURA, REVESTIDO COM LAMINADO MELAMÍNICO "BRANCO DIAMANTE" EM AMBAS AS FACES.
- FUNDO EM PLACA DE FIBRA DE MADEIRA DE MÉDIA DENSIDADE (MDF), COM 6MM DE ESPESSURA, REVESTIDO COM LAMINADO MELAMÍNICO BRANCO EM AMBAS AS FACES.
- RODAPÉ EM GRANITO CINZA ANDORINHA. BASE PARA APOIO DO FORNO EM GRANITO CINZA ANDORINHA. TAMPO DE GRANITO EXISTENTE.
- GUIA PASSA FIOS/CABOS NO FUNDO EM TERMOPLÁSTICO DE ALTA RESISTÊNCIA NA COR CINZA.
- INCLUSO DEMAIS ACESSÓRIOS PARA INSTALAÇÃO. INCLUSO TOMADAS PARA O PERFEITO FUNCIONAMENTO DOS EQUIPAMENTOS, ONDE FOR NECESSÁRIO.

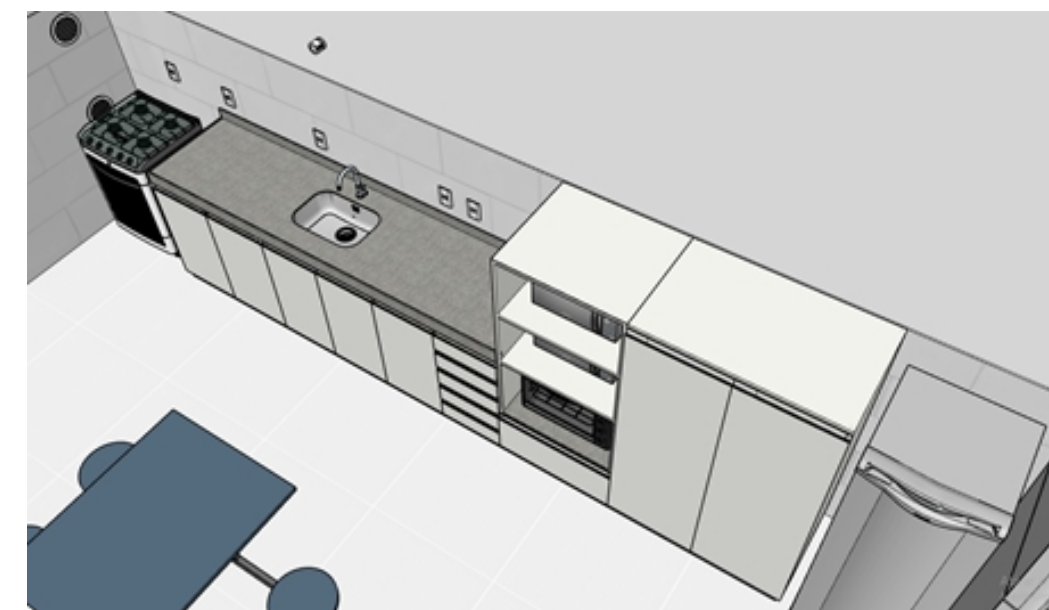


BANCADA/ARMÁRIO - PERSPECTIVA

2. COPA

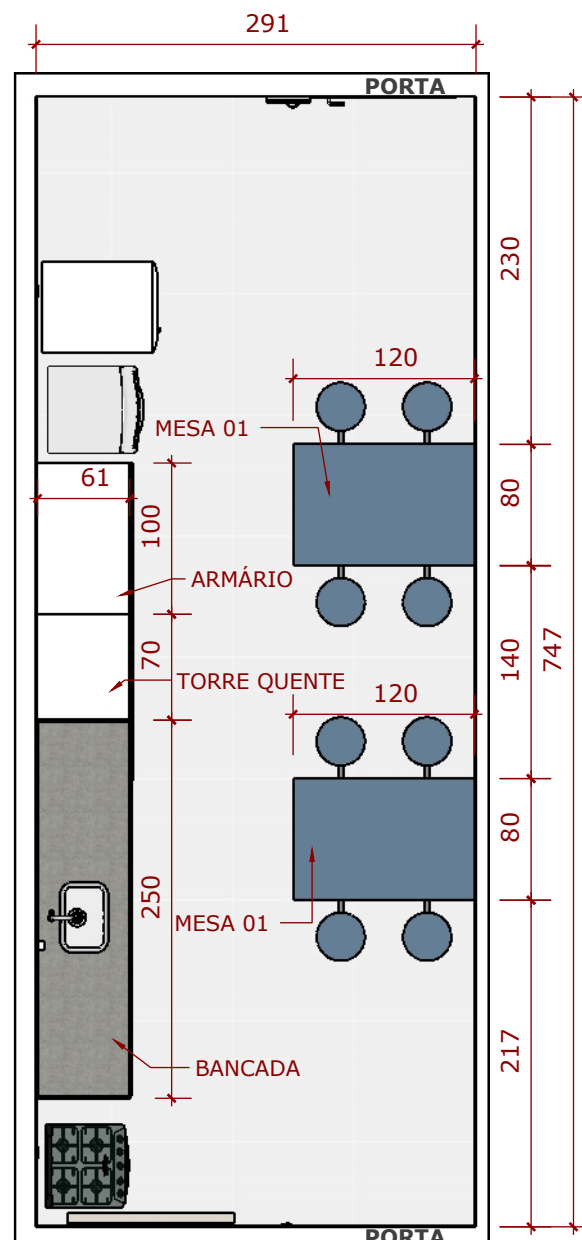

VISTA SUPERIOR

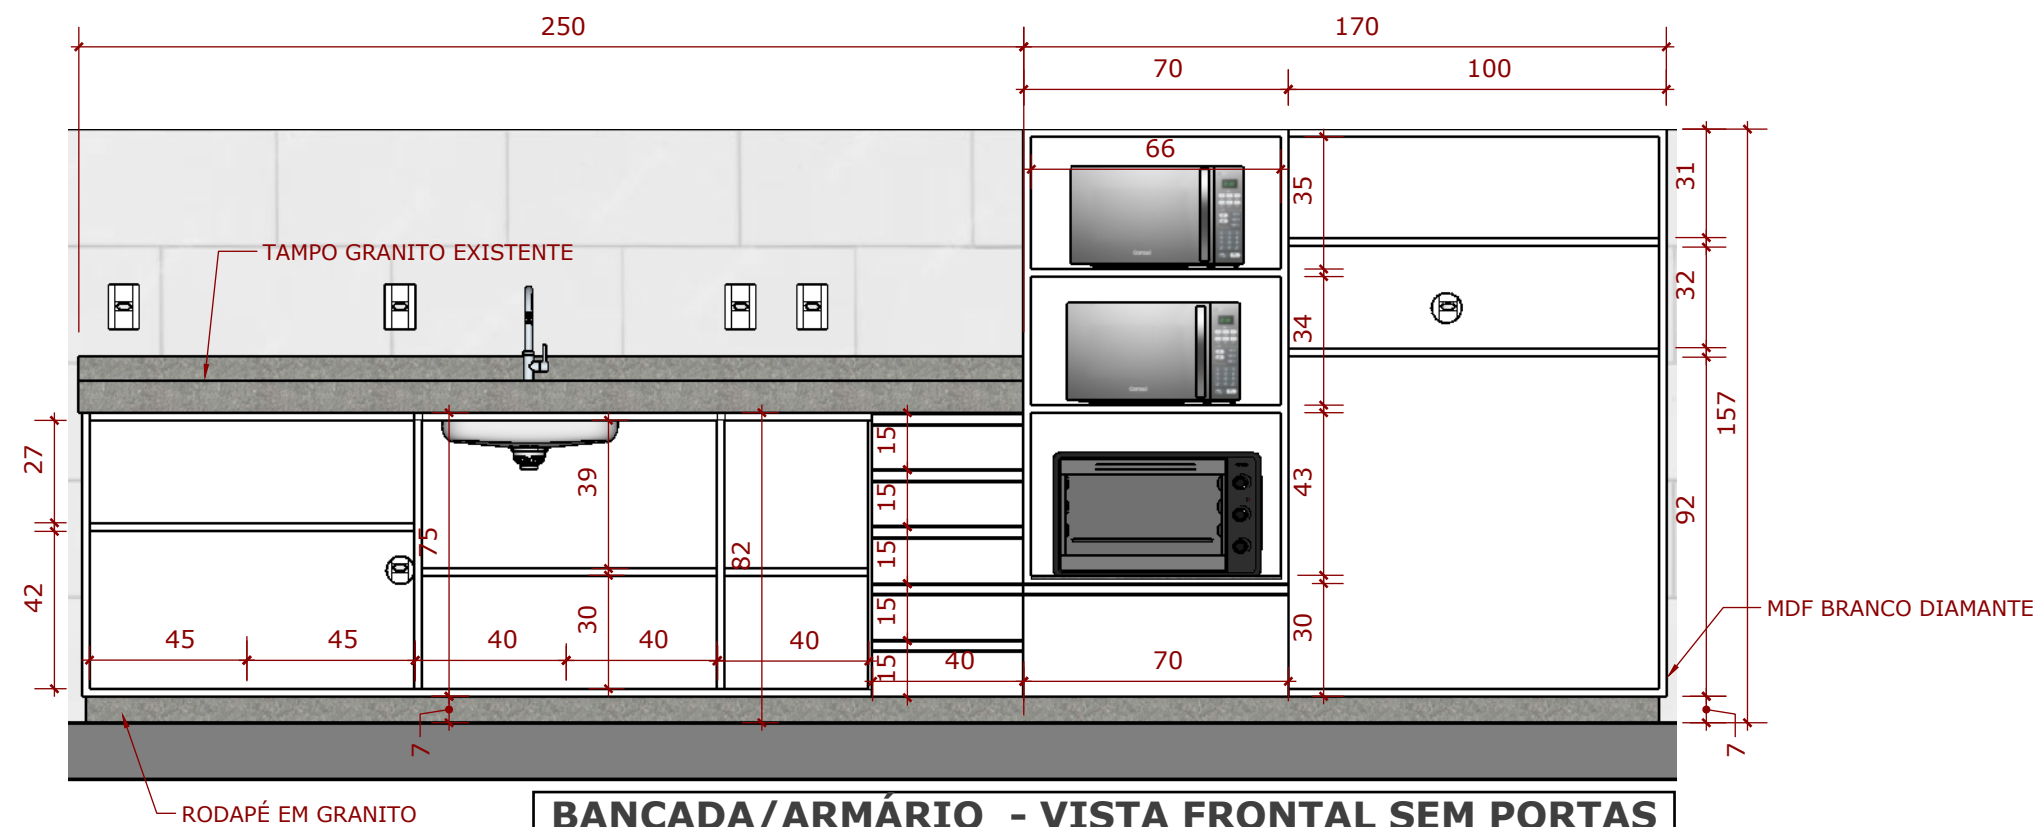


BANCADA/ARMÁRIO - VISTA FRONTAL SEM PORTAS

- PORTAS DE ABRIR: DOBRADIÇAS DESLIZANTES COM AMORTECEDOR.
- PUXADORES TIPO PERFIL CAVA 45° EM ALUMÍNIO PRATA COM ACABAMENTO EM FITA DE BORDA NA MESMA COR DO MDF DA PORTA/GAVETA.
- GAVETAS COM CORREDIÇA TElescópica COM AMORTECEDOR.
- CORPO DA BANCADA/ARMÁRIO, PORTAS E GAVETAS EM PLACA DE FIBRA DE MÉDIA DENSIDADE (MDF), COM 18 A 20MM DE ESPESSURA, REVESTIDO COM LAMINADO MELAMÍNICO "BRANCO DIAMANTE" EM AMBAS AS FACES.
- PRATELEIRAS EM PLACA DE FIBRA DE MADEIRA DE MÉDIA DENSIDADE (MDF), COM 18MM A 20MM DE ESPESSURA, REVESTIDO COM LAMINADO MELAMÍNICO "BRANCO DIAMANTE" EM AMBAS AS FACES.
- FUNDO EM PLACA DE FIBRA DE MADEIRA DE MÉDIA DENSIDADE (MDF), COM 6MM DE ESPESSURA, REVESTIDO COM LAMINADO MELAMÍNICO BRANCO EM AMBAS AS FACES.
- RODAPÉ EM GRANITO CINZA ANDORINHA. BASE PARA APOIO DO FORNO EM GRANITO CINZA ANDORINHA. TAMPO DE GRANITO EXISTENTE.
- GUIA PASSA FIOS/CABOS NO FUNDO EM TERMOPLÁSTICO DE ALTA RESISTÊNCIA NA COR CINZA.
- INCLUSO DEMAIS ACESSÓRIOS PARA INSTALAÇÃO. INCLUSO TOMADAS PARA O PERFEITO FUNCIONAMENTO DOS EQUIPAMENTOS, ONDE FOR NECESSÁRIO.




BANCADA/ARMÁRIO - PERSPECTIVA

2. COPA

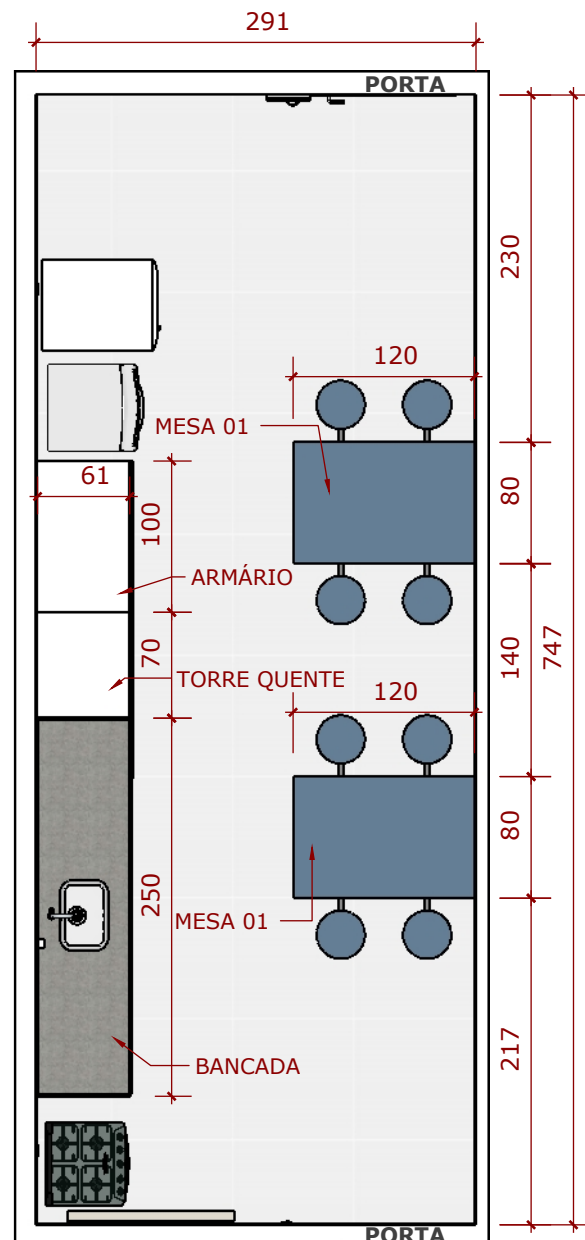


VISTA SUPERIOR

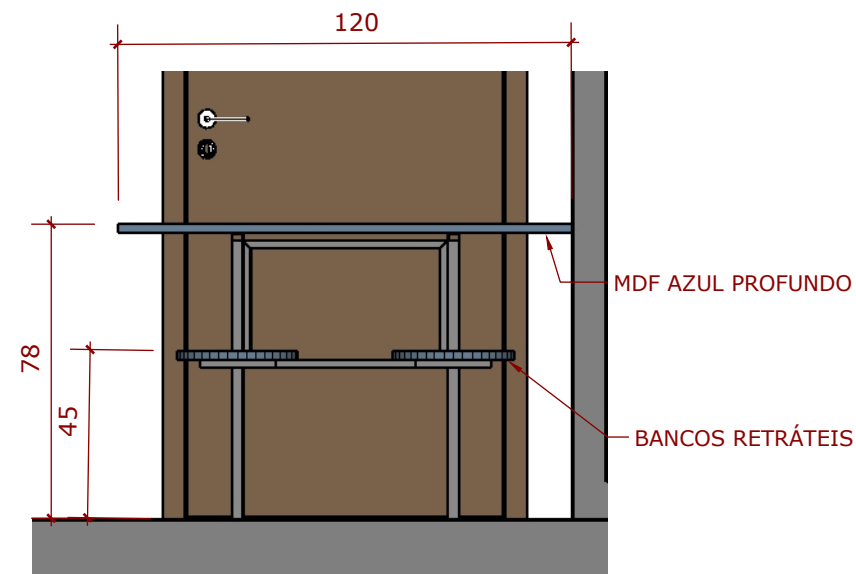


MESA 01 - VISTA FRONTAL



MESA 01 - PERSPECTIVA

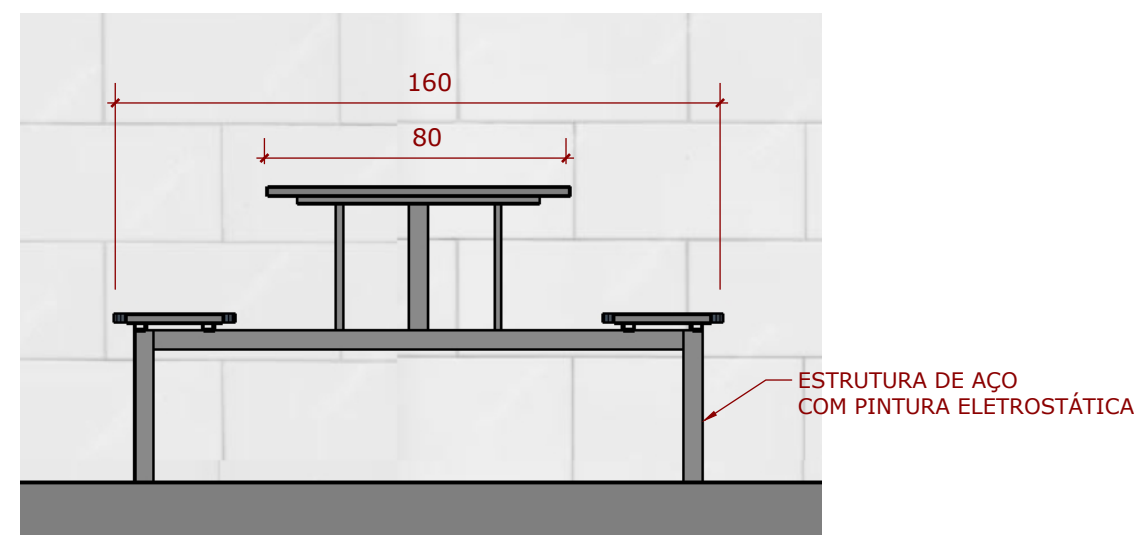


MESA 01 - VISTA LATERAL

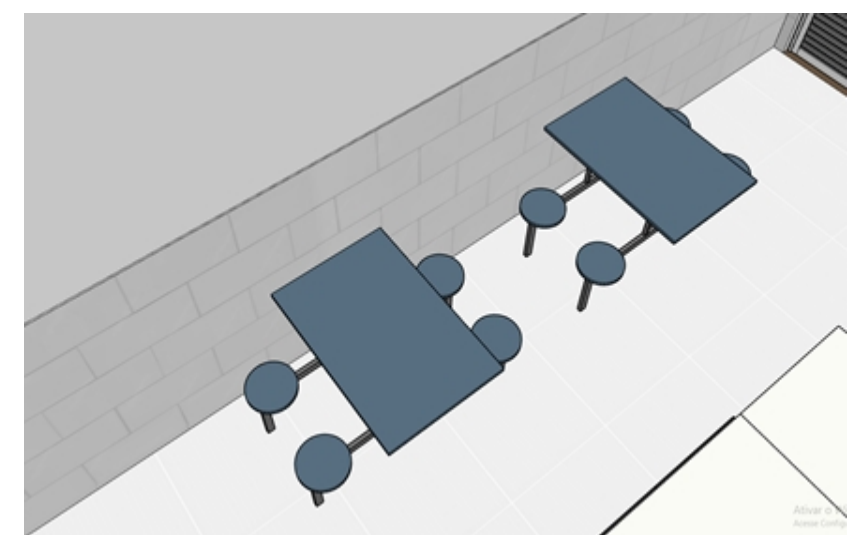


MESA 01 - PERSPECTIVA

- TAMPO EM PLACA DE FIBRA DE MÉDIA DENSIDADE (MDF), COM 25MM DE ESPESSURA, REVESTIDO COM LAMINADO MELAMÍNICO "AZUL PROFUNDO" EM AMBAS AS FACES, COM ACABAMENTO DA BORDA.
- ESTRUTURA DE TUBOS DE AÇO DE SEÇÃO RETANGULAR COM DIMENSÕES ADEQUADAS PARA SEU USO. PINTURA EPÓXI PÓ TEXTURIZADA POR PROCESSO ELETROSTÁTICO, NA COR CINZA.
- BANCOS RETRÁTEIS COM DIÂMETRO DE 30 CM, EM PLACA DE FIBRA DE MÉDIA DENSIDADE (MDF), COM 18 MM DE ESPESSURA, REVESTIDO COM LAMINADO MELAMÍNICO "AZUL PROFUNDO" EM AMBAS AS FACES, COM ACABAMENTO DA BORDA.
- FIXAÇÃO E TRAVAMENTO DA ESTRUTURA E TAMPO CONFORME NECESSÁRIO E SUFICIENTE PARA GARANTIR PERFEITA ESTABILIDADE DA MESA.
- ESTRUTURA DOS BANCOS EXECUTADA PARA QUE SEJA POSSÍVEL SER RETRÁTIL.
- INCLUSOS DEMAIS ACESSÓRIOS PARA INSTALAÇÃO.


3. BANHEIRO FEMININO

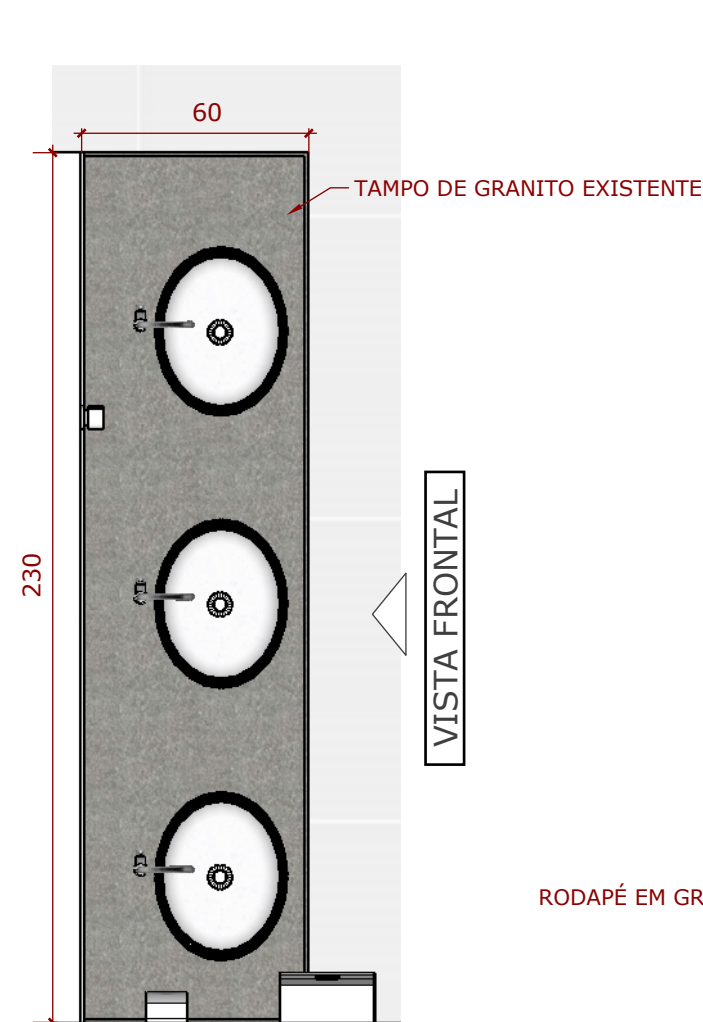

VISTA SUPERIOR

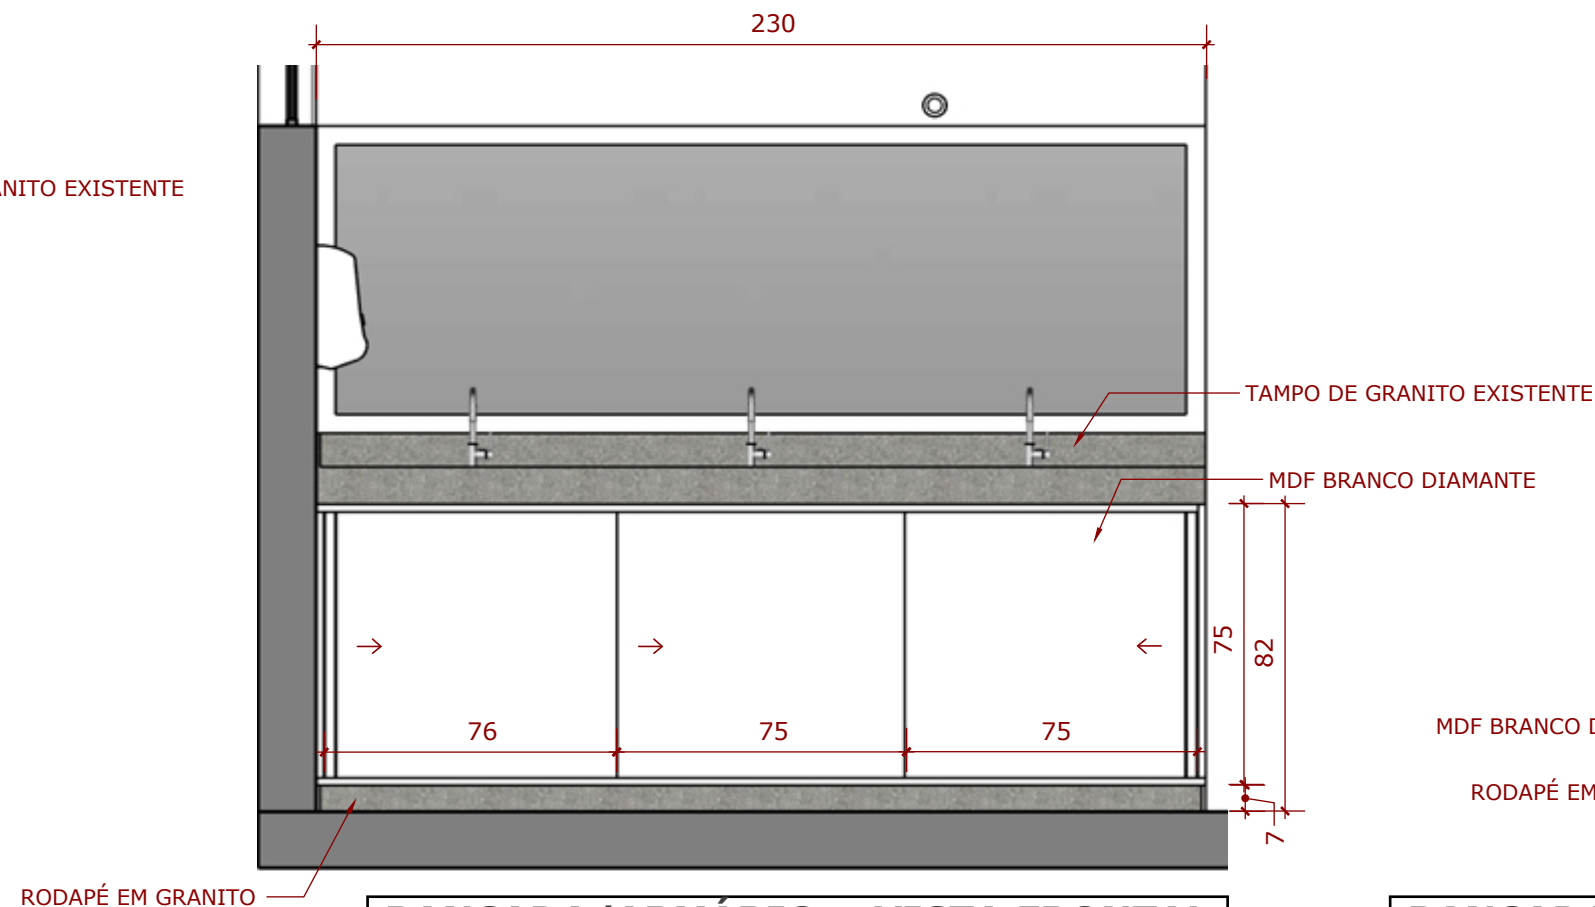

BANCADA/ARMÁRIO - VISTA FRONTAL

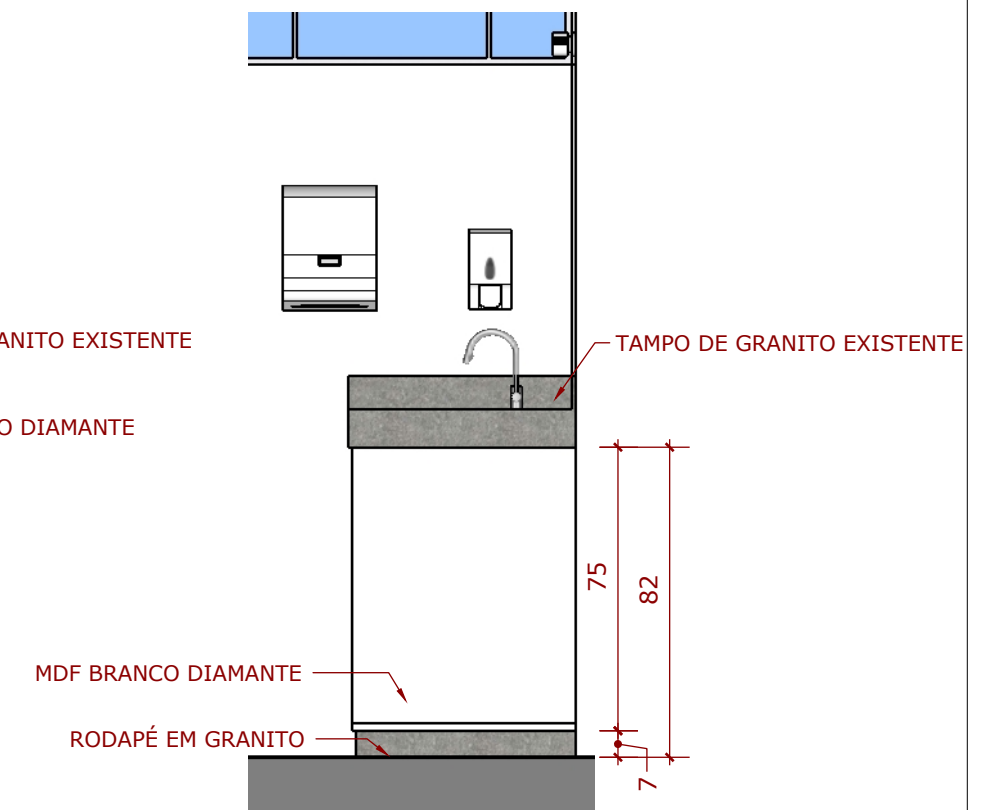



BANCADA/ARMÁRIO - VISTA LATERAL

- PORTAS DE CORRER: TRILHOS EMBUTIDOS E SISTEMA DESLIZANTE COM AMORTECEDOR EM ALUMÍNIO ANODIZADO.
- PUXADORES TIPO PERFIL CAVA 45° EM ALUMÍNIO PRATA COM ACABAMENTO EM FITA DE BORDA NA MESMA COR DO MDF DA PORTA.
- CORPO DO BALCÃO/ARMÁRIO EM PLACA DE FIBRA DE MÉDIA DENSIDADE (MDF), COM 20MM DE ESPESSURA, REVESTIDO COM LAMINADO MELAMÍNICO "BRANCO DIAMANTE" EM AMBAS AS FACES.
- PRATELEIRAS E PORTAS EM PLACA DE FIBRA DE MADEIRA DE MÉDIA DENSIDADE (MDF), COM 18MM A 20MM DE ESPESSURA, REVESTIDO COM LAMINADO MELAMÍNICO "BRANCO DIAMANTE" EM AMBAS AS FACES.
- FUNDO EM PLACA DE FIBRA DE MADEIRA DE MÉDIA DENSIDADE (MDF), COM 6MM DE ESPESSURA, REVESTIDO COM LAMINADO MELAMÍNICO BRANCO EM AMBAS AS FACES.
- RODAPÉ EM GRANITO CINZA ANDORINHA. TAMPO DE GRANITO EXISTENTE.



PERSPECTIVA FRONTAL

3. BANHEIRO FEMININO

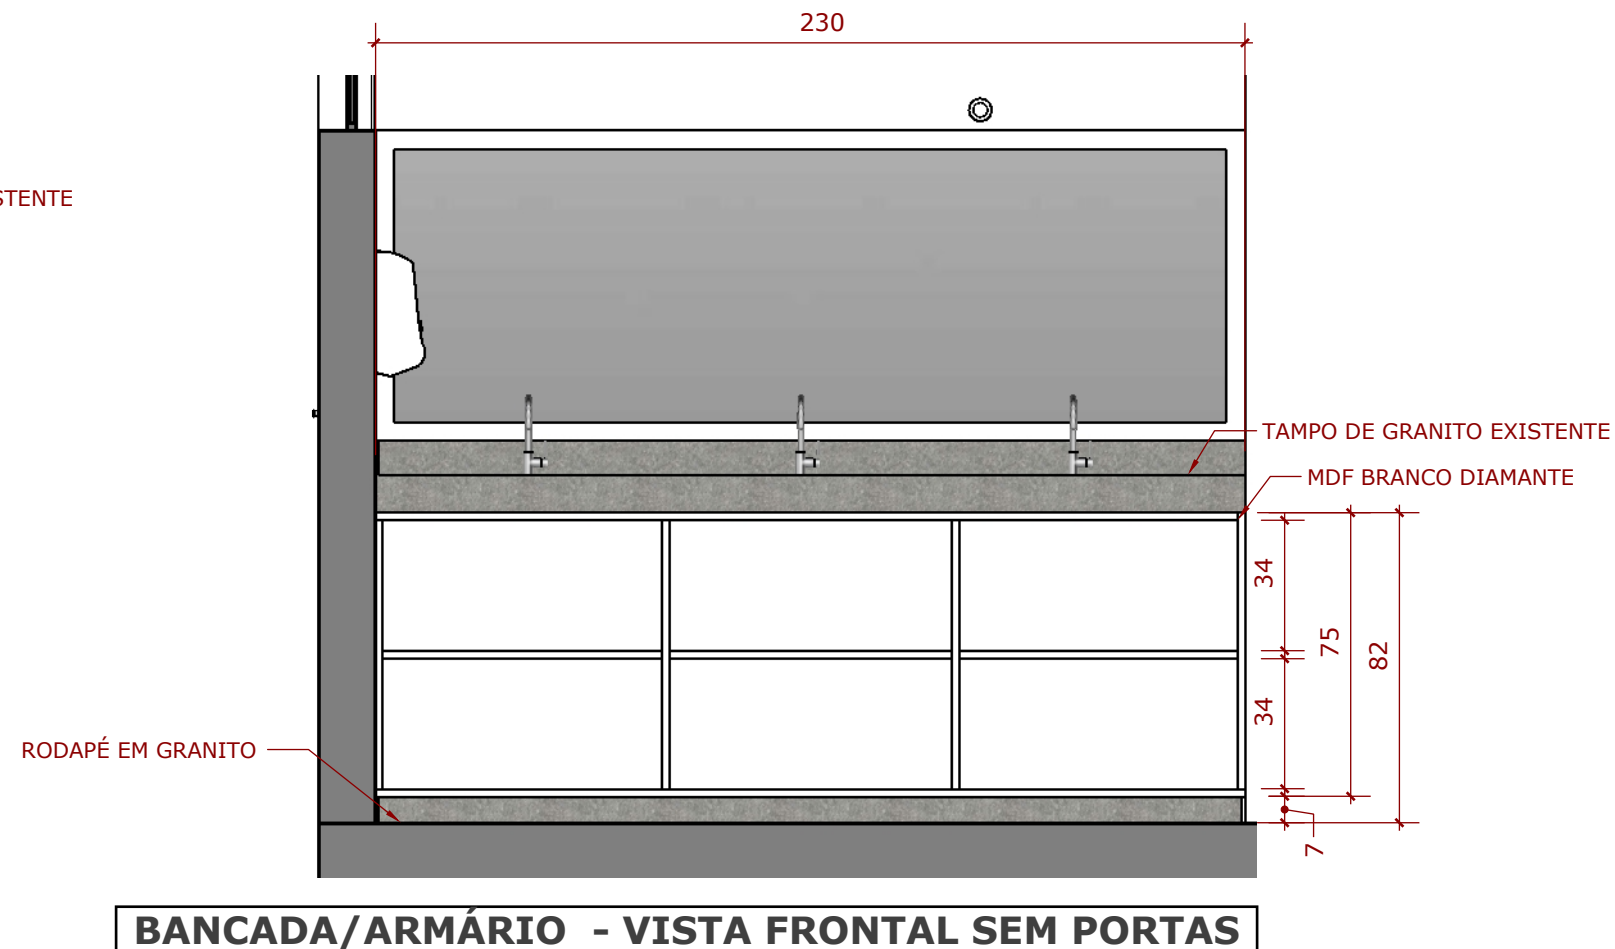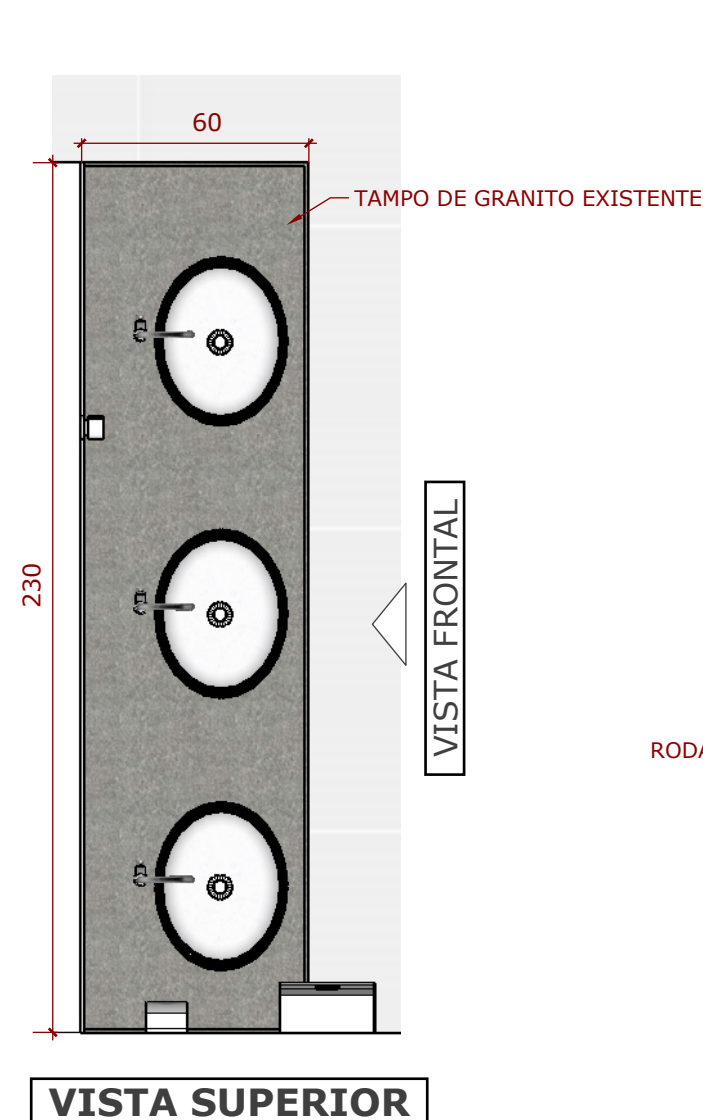

PERSPECTIVA FRONTAL - SEM PORTAS

- PORTAS DE CORRER: TRILHOS EMBUTIDOS E SISTEMA DESLIZANTE COM AMORTECEDOR EM ALUMÍNIO ANODIZADO.
- PUXADORES TIPO PERFIL CAVA 45° EM ALUMÍNIO PRATA COM ACABAMENTO EM FITA DE BORDA NA MESMA COR DO MDF DA PORTA.
- CORPO DO BALCÃO/ARMÁRIO EM PLACA DE FIBRA DE MÉDIA DENSIDADE (MDF), COM 20MM DE ESPESSURA, REVESTIDO COM LAMINADO MELAMÍNICO "BRANCO DIAMANTE" EM AMBAS AS FACES.
- PRATELEIRAS E PORTAS EM PLACA DE FIBRA DE MADEIRA DE MÉDIA DENSIDADE (MDF), COM 18MM A 20MM DE ESPESSURA, REVESTIDO COM LAMINADO MELAMÍNICO "BRANCO DIAMANTE" EM AMBAS AS FACES.
- FUNDO EM PLACA DE FIBRA DE MADEIRA DE MÉDIA DENSIDADE (MDF), COM 6MM DE ESPESSURA, REVESTIDO COM LAMINADO MELAMÍNICO BRANCO EM AMBAS AS FACES.
- RODAPÉ EM GRANITO CINZA ANDORINHA. TAMPO DE GRANITO EXISTENTE.