

MÓVEIS SOB MEDIDA **CLUBE**



MEMORIAL DESCRITIVO

- Todas as medidas estão em METROS;
- Orçar a parte interna dos móveis sempre no mesmo MDF da parte externa, salvo exceções de detalhamento;
- Áreas molhadas utilizar MDF Ultra;
- Cotas não existentes no projeto conferir com a arquiteta;
- Quaisquer dúvidas relacionadas ao projeto entrar em contato através do nº (48) 99942-0092


QUALQUER ALTERAÇÃO DESCRITA NO PROJETO, DEVERÁ SER AVISADA A ARQUITETA.

CONFERIR MEDIDAS NO LOCAL ANTES DA EXECUÇÃO.

As especificações a seguir deverão ser utilizadas como padrão para o projeto de interiores que segue:


TOMADA	INTERRUPTOR	CORREDIÇA OCULTA	DOBRADIÇA
Padrão para móvel 2P+T; Seguindo a cor que melhor se adequar;	Padrão para móvel; Seguindo a cor que melhor se adequar;	Padrão com amortecimento; Marca: Hafele, soprano	Padrão com amortecimento que melhor se adequar ao móvel; Marca: Hafele, soprano
			
RODÍZIO DE SILICONE	FITA DE LED	PISTÃO À GÁS	TORRE DE TOMADA
Modelo com freio e tamanho a definir no projeto; Marca: Soprano	Temperatura especificada no projeto; Utilizar capa difusora; Marc: Brilia ou Stella	Padrão com amortecimento Marca: Hafele, Soprano	Torre com 3 tomadas (verificar cor) Marca: Hafele, Renna
			

PLANTA BAIXA:

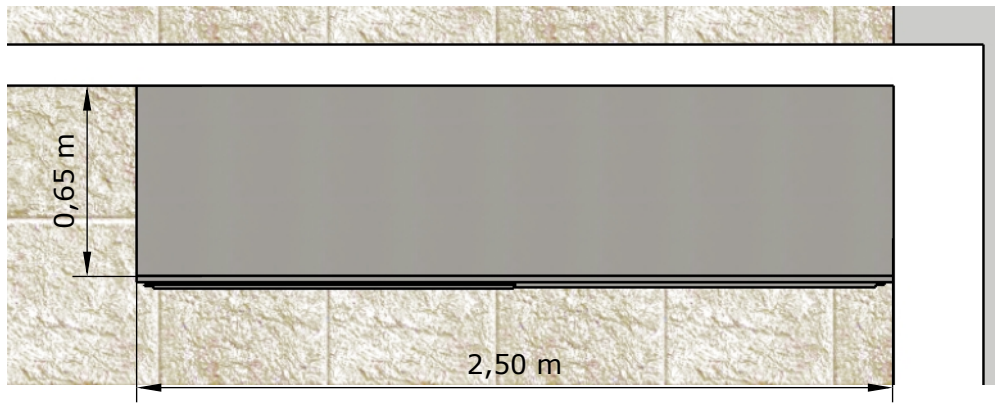


- PORTAS DE CORRER: TRILHOS EMBUTIDOS E SISTEMA DESLIZANTE COM AMORTECEDOR EM ALUMÍNIO ANODIZADO
- PUXADORES TIPO PERFIL CAVA 45° EM ALUMÍNIO INOX COM ACABAMENTO EM FITA DE BORDA NA MESMA COR DO MDF DA PORTA/GAVETA.
- CORPO E TAMPOS DO BALCÃO/ARMÁRIO E PRATELEIRAS EM PLACA DE FIBRA DE MÉDIA DENSIDADE (MDF), COM 30MM DE ESPESSURA, REVESTIDO COM LAMINADO MELAMÍNICO "CINZA COBALTO-ARAUCO" EM AMBAS AS FACES
- GAVETAS E PORTAS EM PLACA DE FIBRA DE MADEIRA DE MÉDIA DENSIDADE (MDF), COM 18MM DE ESPESSURA, REVESTIDO COM LAMINADO MELAMÍNICO "CINZA COBALTO-ARAUCO" EM AMBAS AS FACES


VISTA

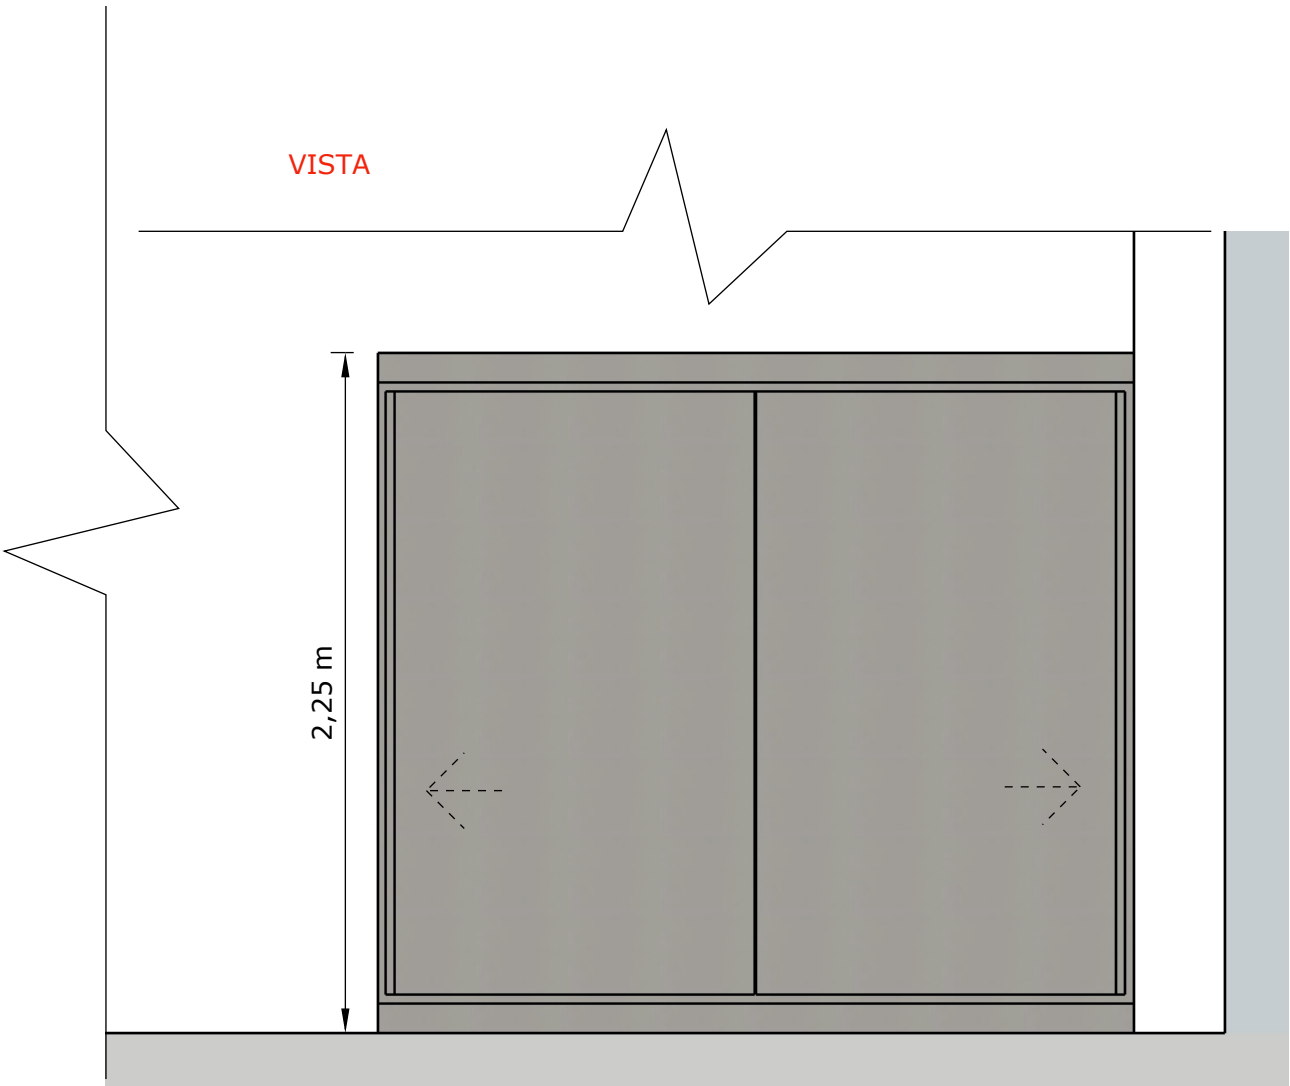

VISTA-INTERNO


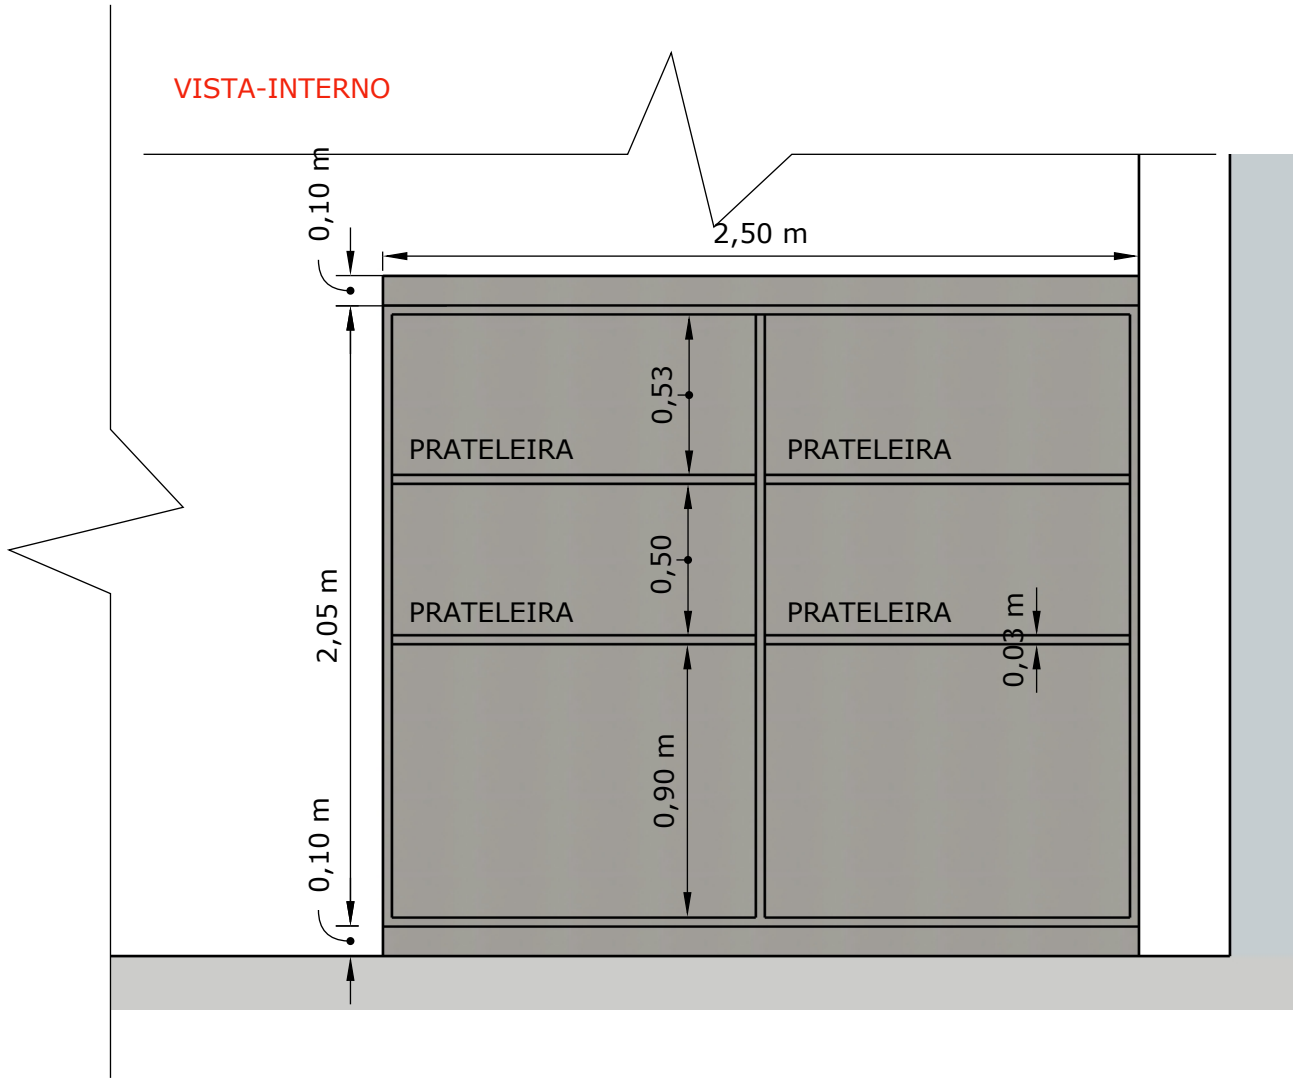



PERSPECTIVA:

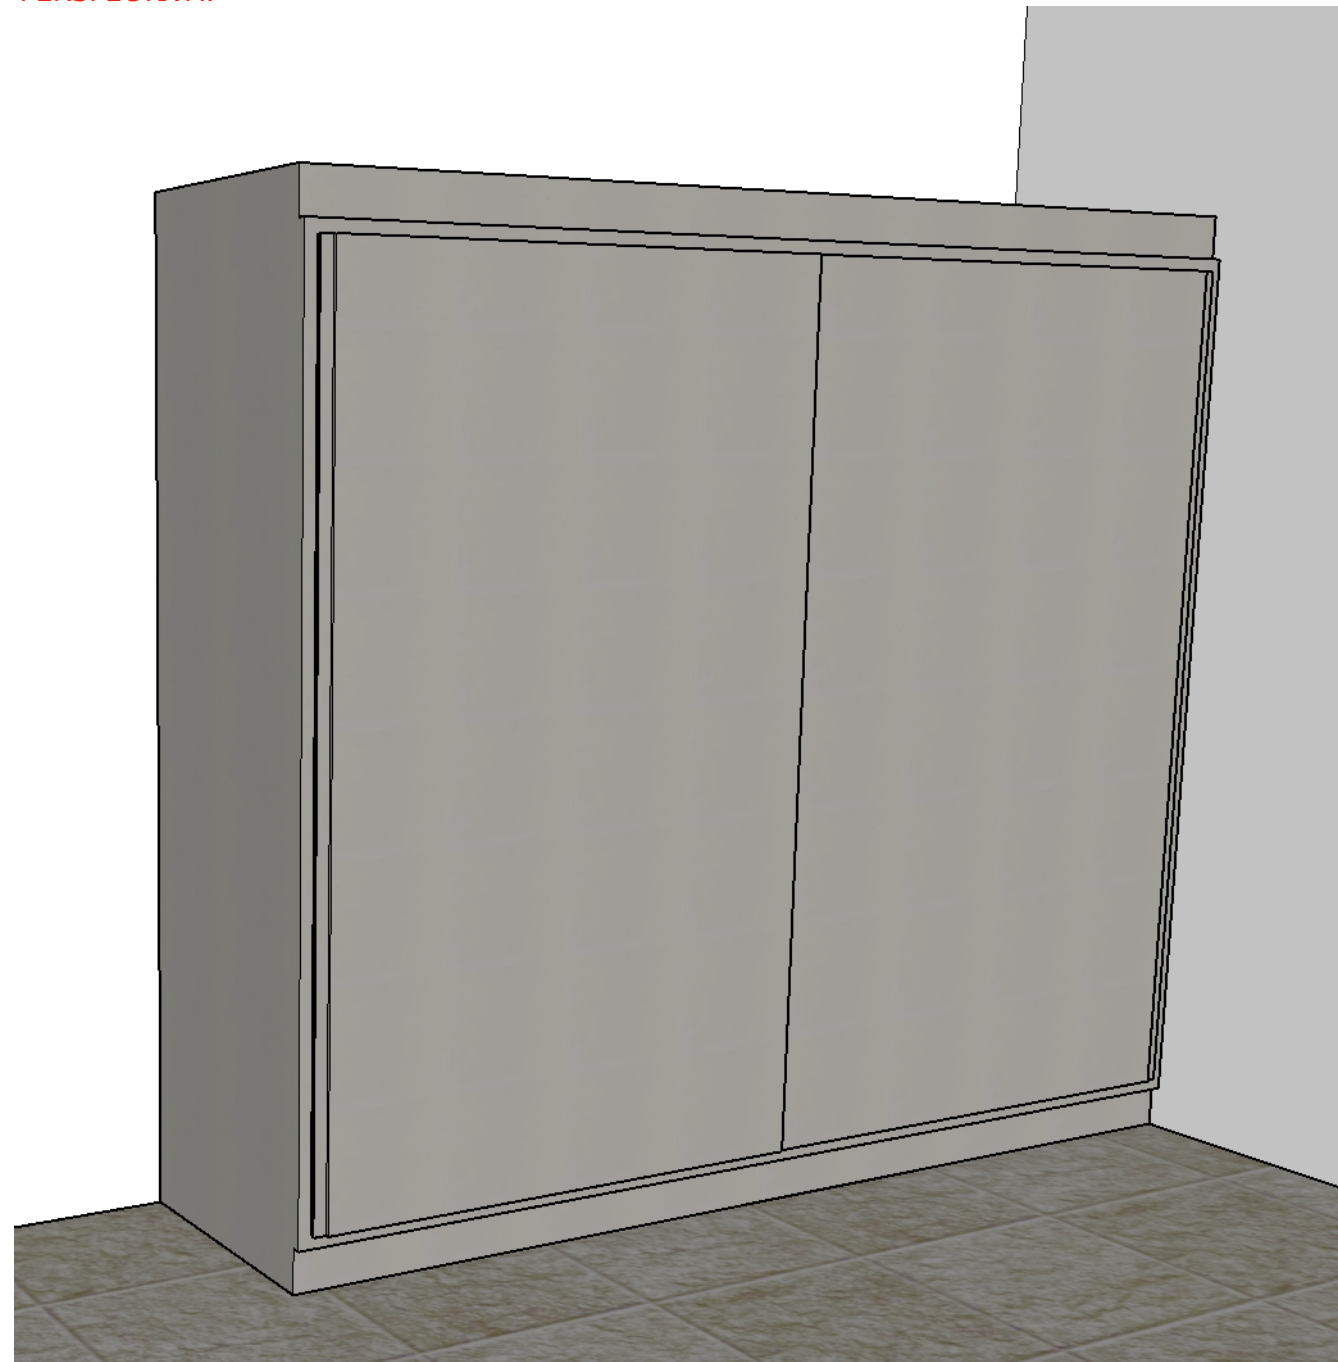





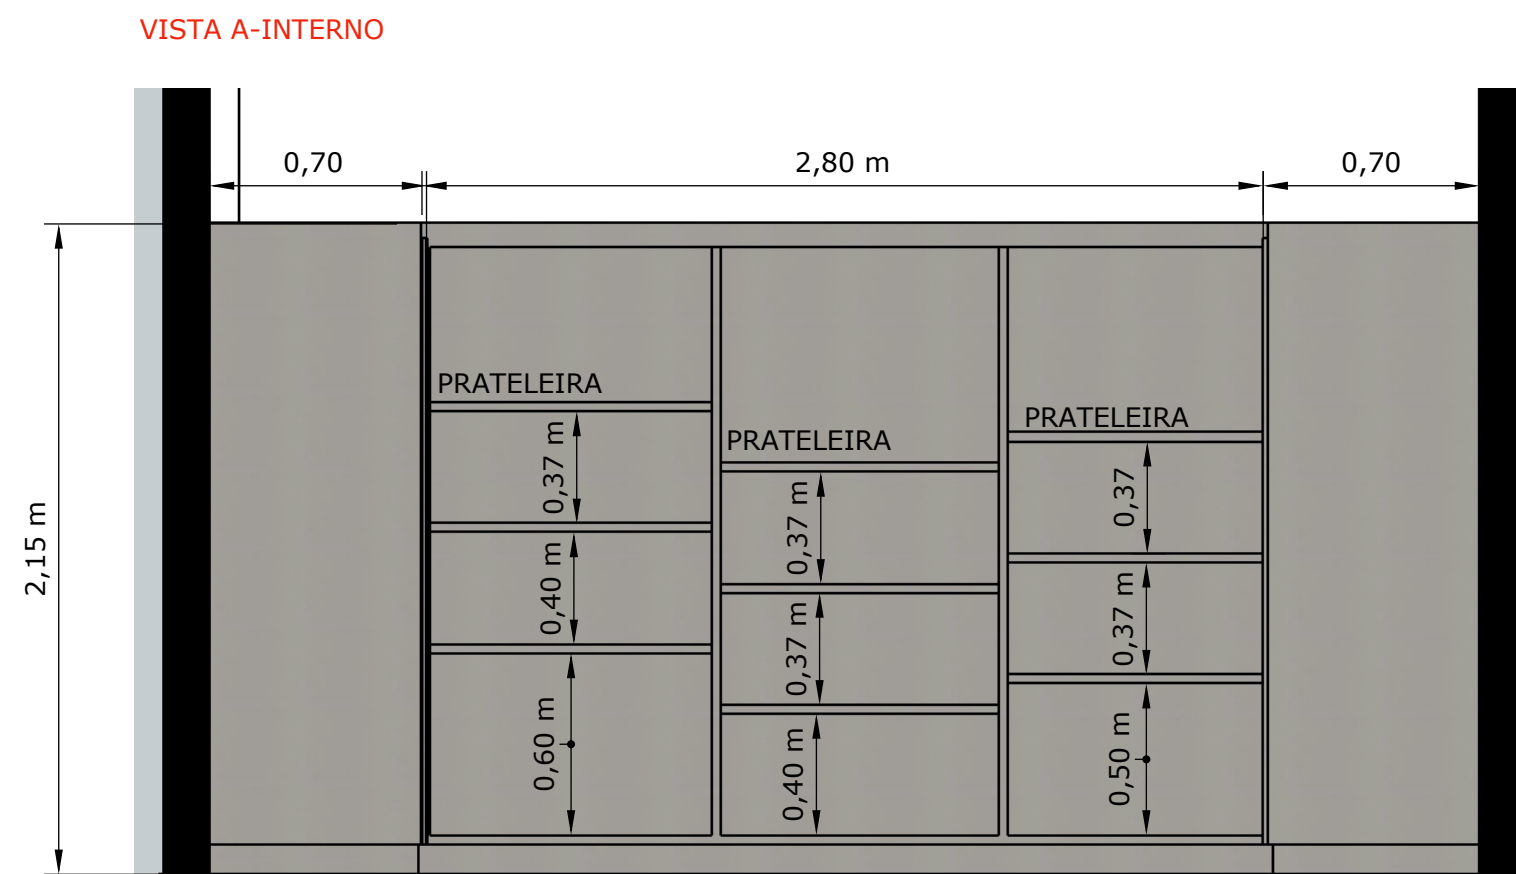
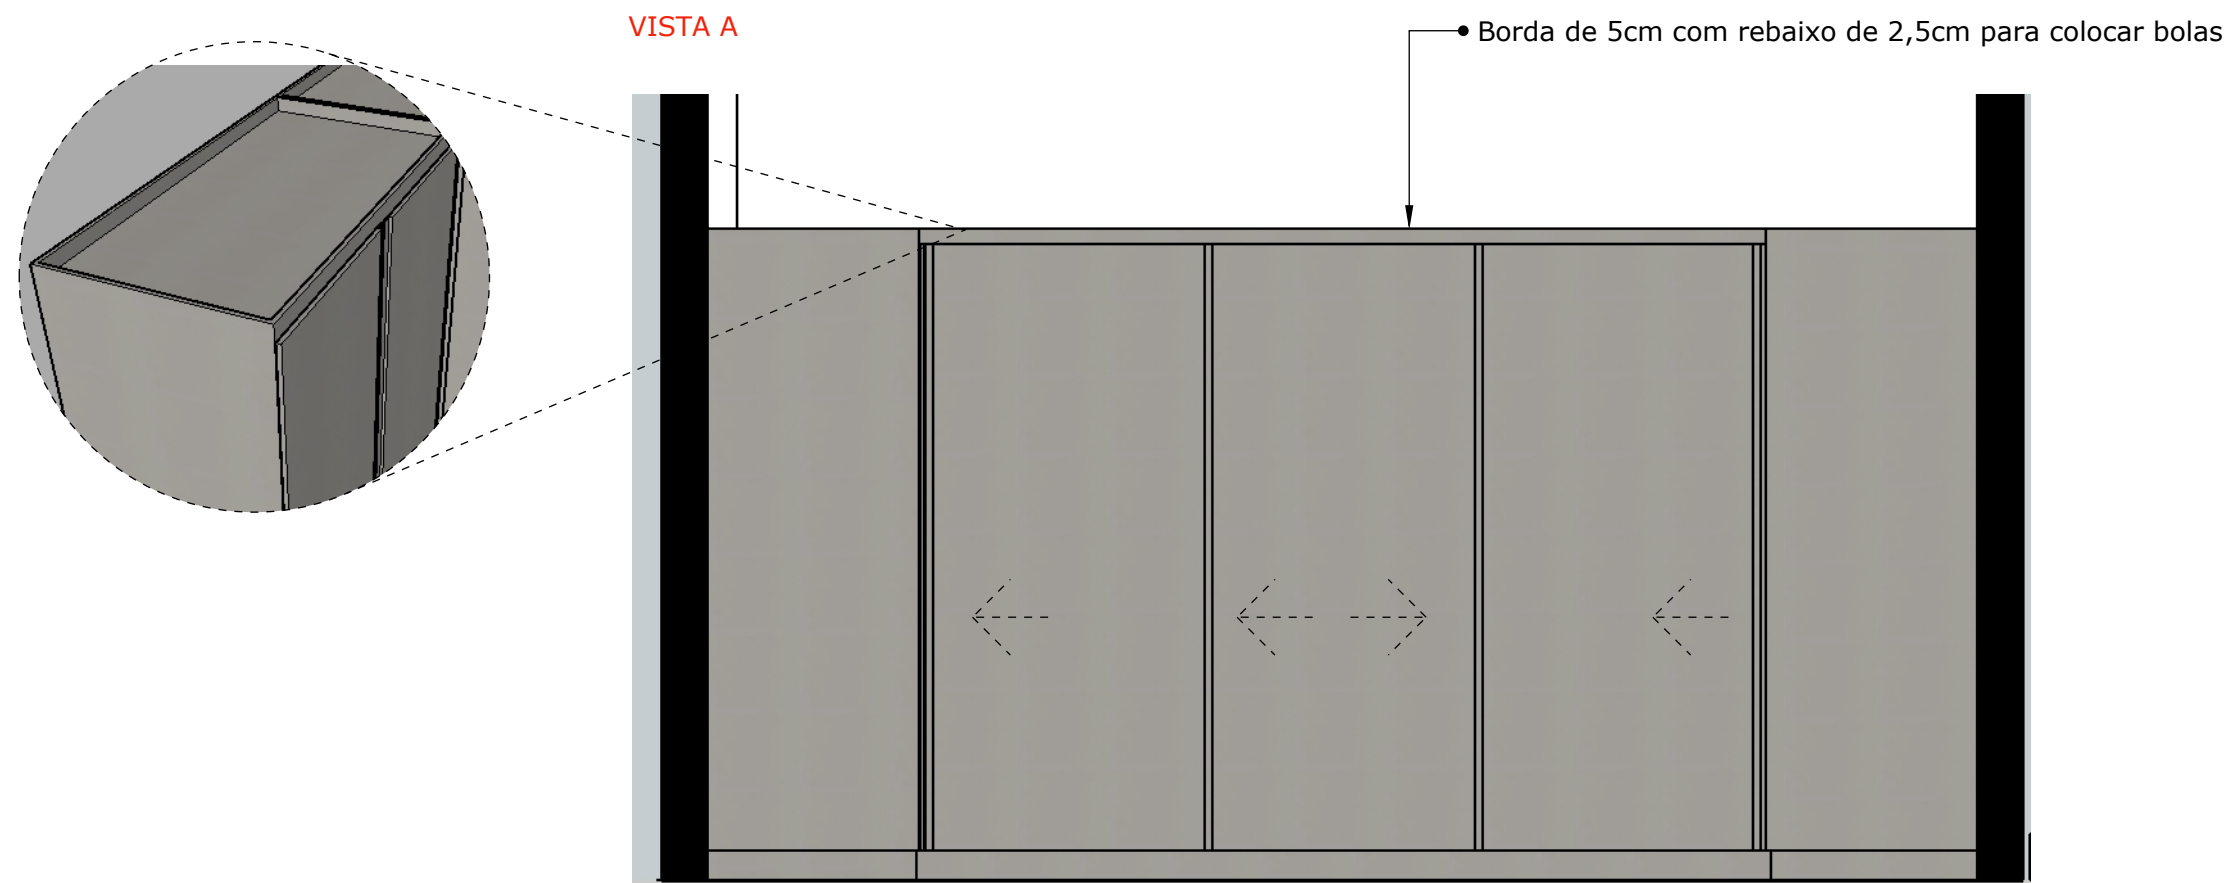


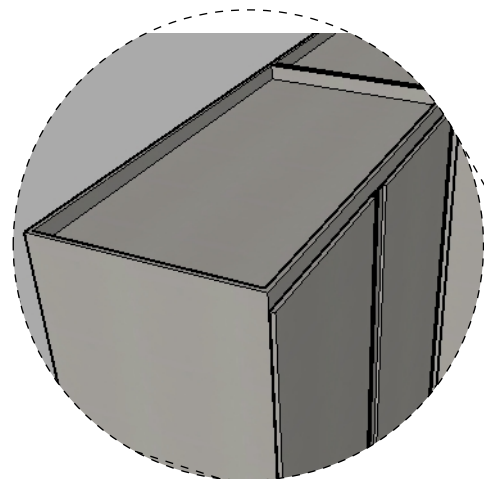


- PORTAS DE ABRIR: DOBRADIÇAS DESLIZANTES COM AMORTECEDOR.
- PUXADORES TIPO PERFIL CAVA 45° EM ALUMÍNIO COR INOX COM ACABAMENTO EM FITA DE BORDA NA MESMA COR DO MDF DA PORTA/GAVETA.
- CORPO E TAMPOS DO BALCÃO/ARMÁRIO EM PLACA DE FIBRA DE MÉDIA DENSIDADE (MDF), COM 30MM DE ESPESSURA, REVESTIDO COM LAMINADO MELAMÍNICO "CINZA COBALTO-ARAUCO" EM AMBAS AS FACES
- PRATELEIRAS E PORTAS EM PLACA DE FIBRA DE MADEIRA DE MÉDIA DENSIDADE (MDF), COM 18MM DE ESPESSURA, REVESTIDO COM LAMINADO MELAMÍNICO "CINZA COBALTO-ARAUCO" EM AMBAS AS FACES

VISTA B


VISTA B-INTERNO

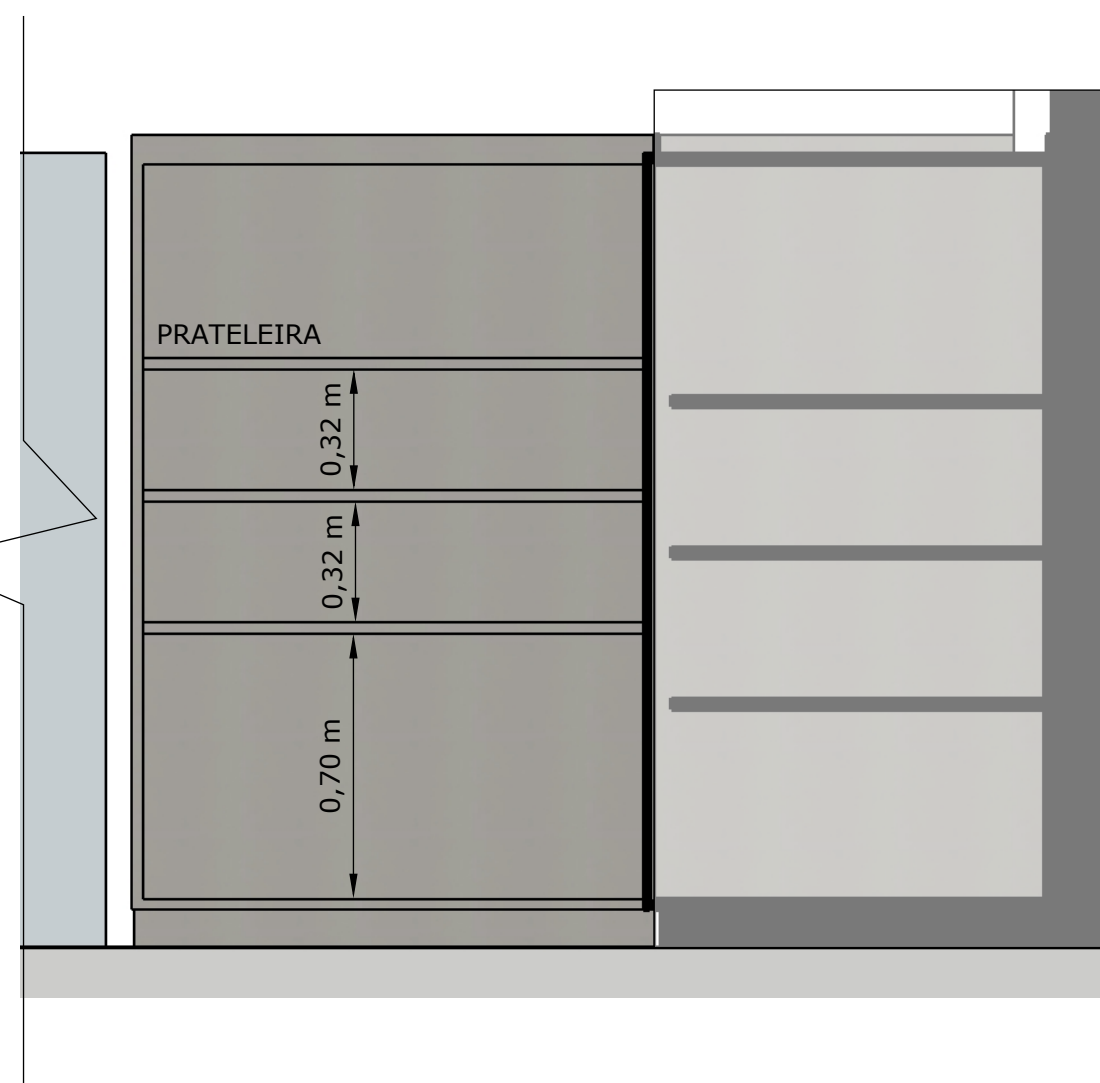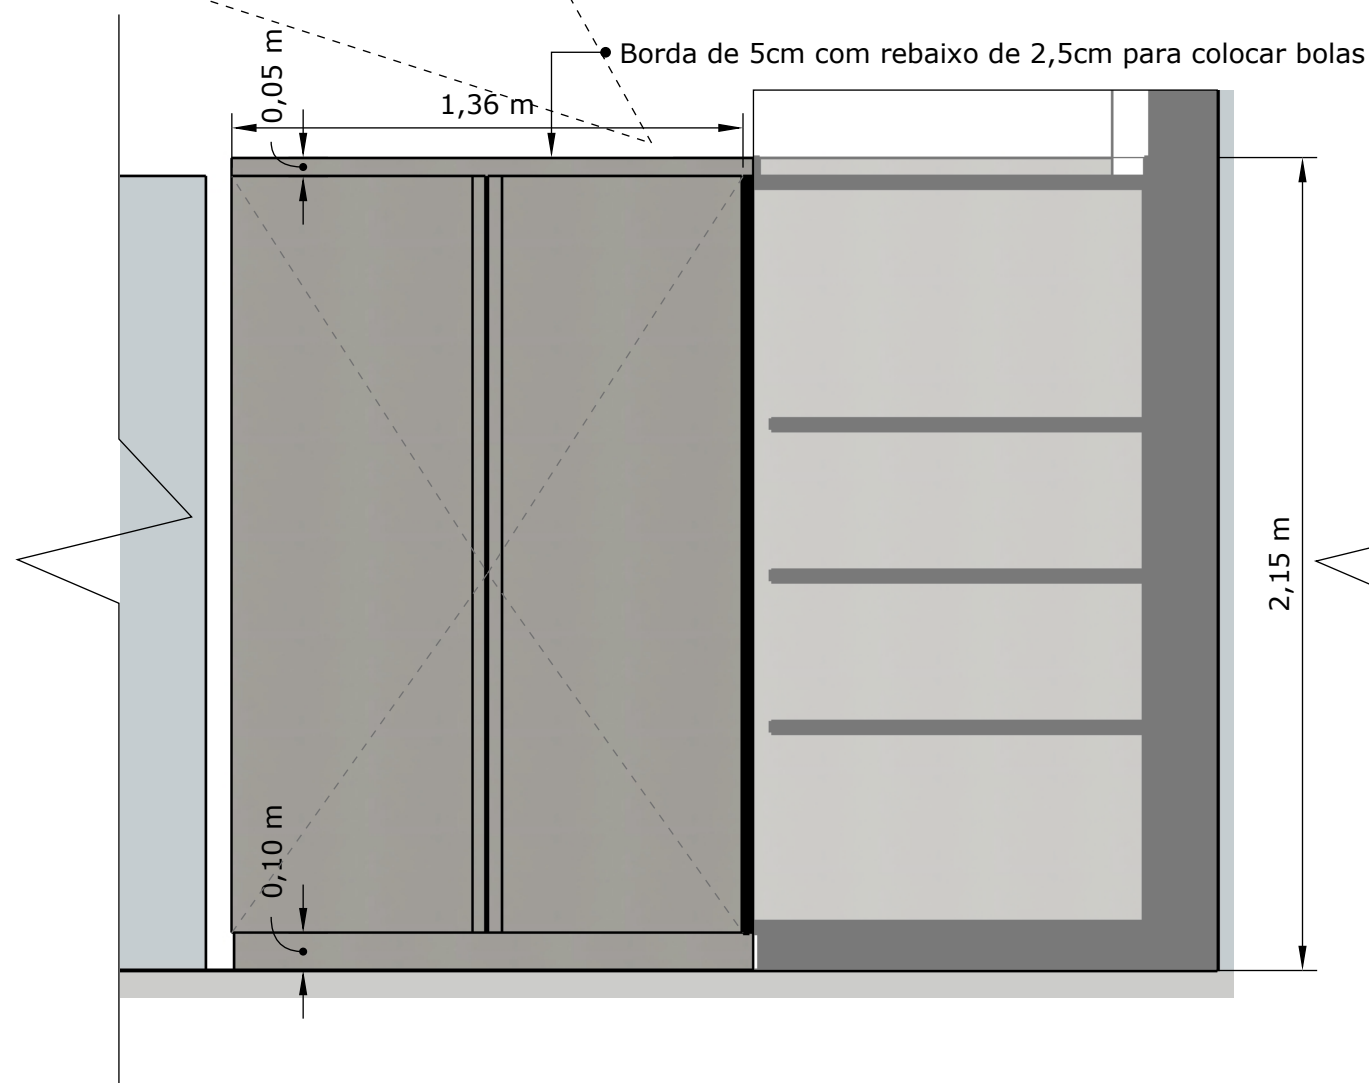

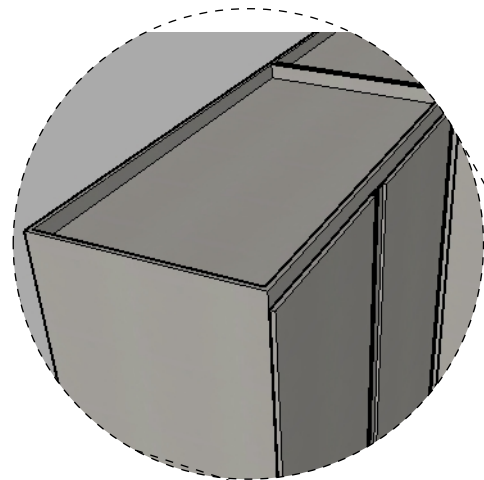

- PORTAS DE ABRIR: DOBRADIÇAS DESLIZANTES COM AMORTECEDOR.
- PUXADORES TIPO PERFIL CAVA 45° EM ALUMÍNIO COR INOX COM ACABAMENTO EM FITA DE BORDA NA MESMA COR DO MDF DA PORTA/GAVETA.
- CORPO E TAMPOS DO BALCÃO/ARMÁRIO EM PLACA DE FIBRA DE MÉDIA DENSIDADE (MDF), COM 30MM DE ESPESSURA, REVESTIDO COM LAMINADO MELAMÍNICO "CINZA COBALTO-ARAUCO" EM AMBAS AS FACES
- PRATELEIRAS E PORTAS EM PLACA DE FIBRA DE MADEIRA DE MÉDIA DENSIDADE (MDF), COM 18MM DE ESPESSURA, REVESTIDO COM LAMINADO MELAMÍNICO "CINZA COBALTO-ARAUCO" EM AMBAS AS FACES

VISTA C


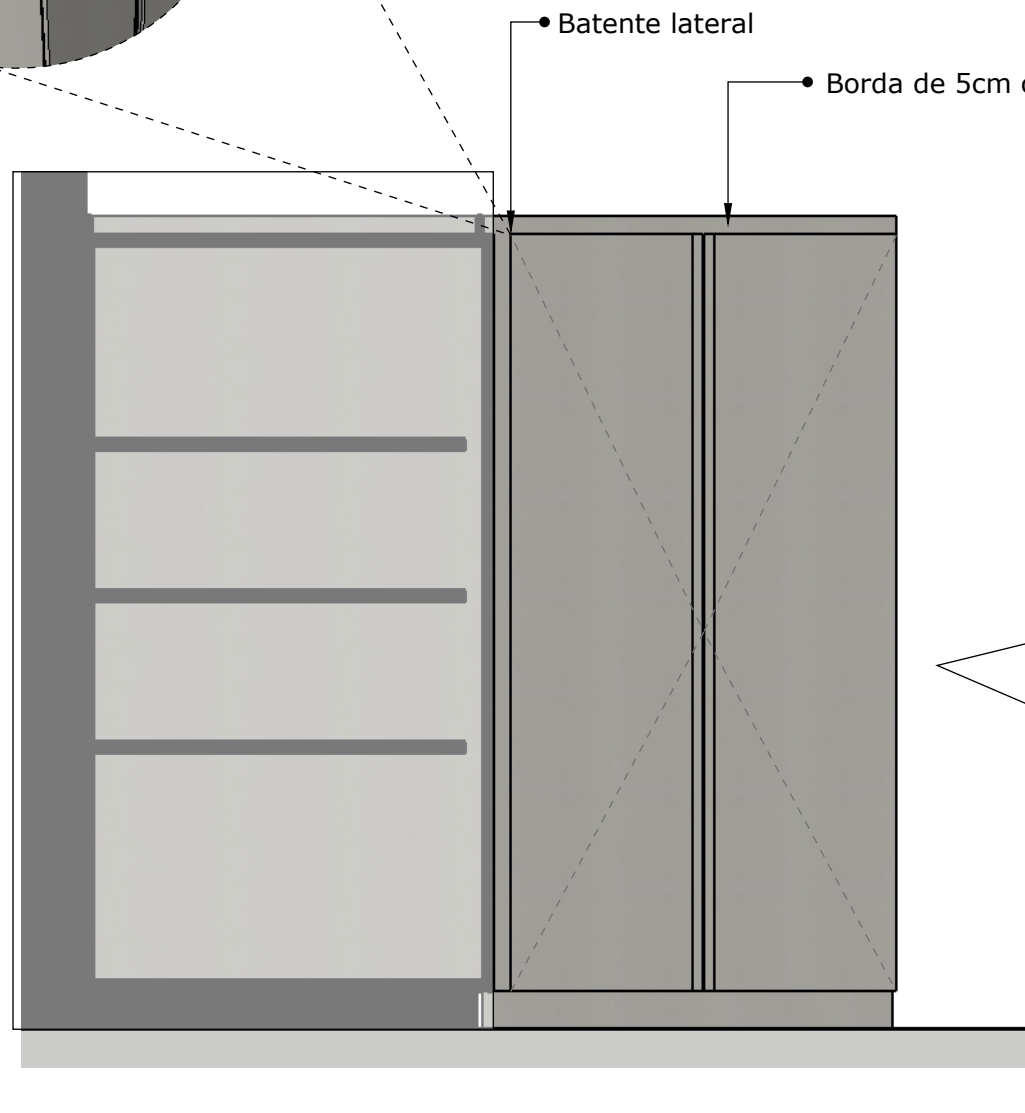



VISTA C-INTERNO






## PERSPECTIVAS

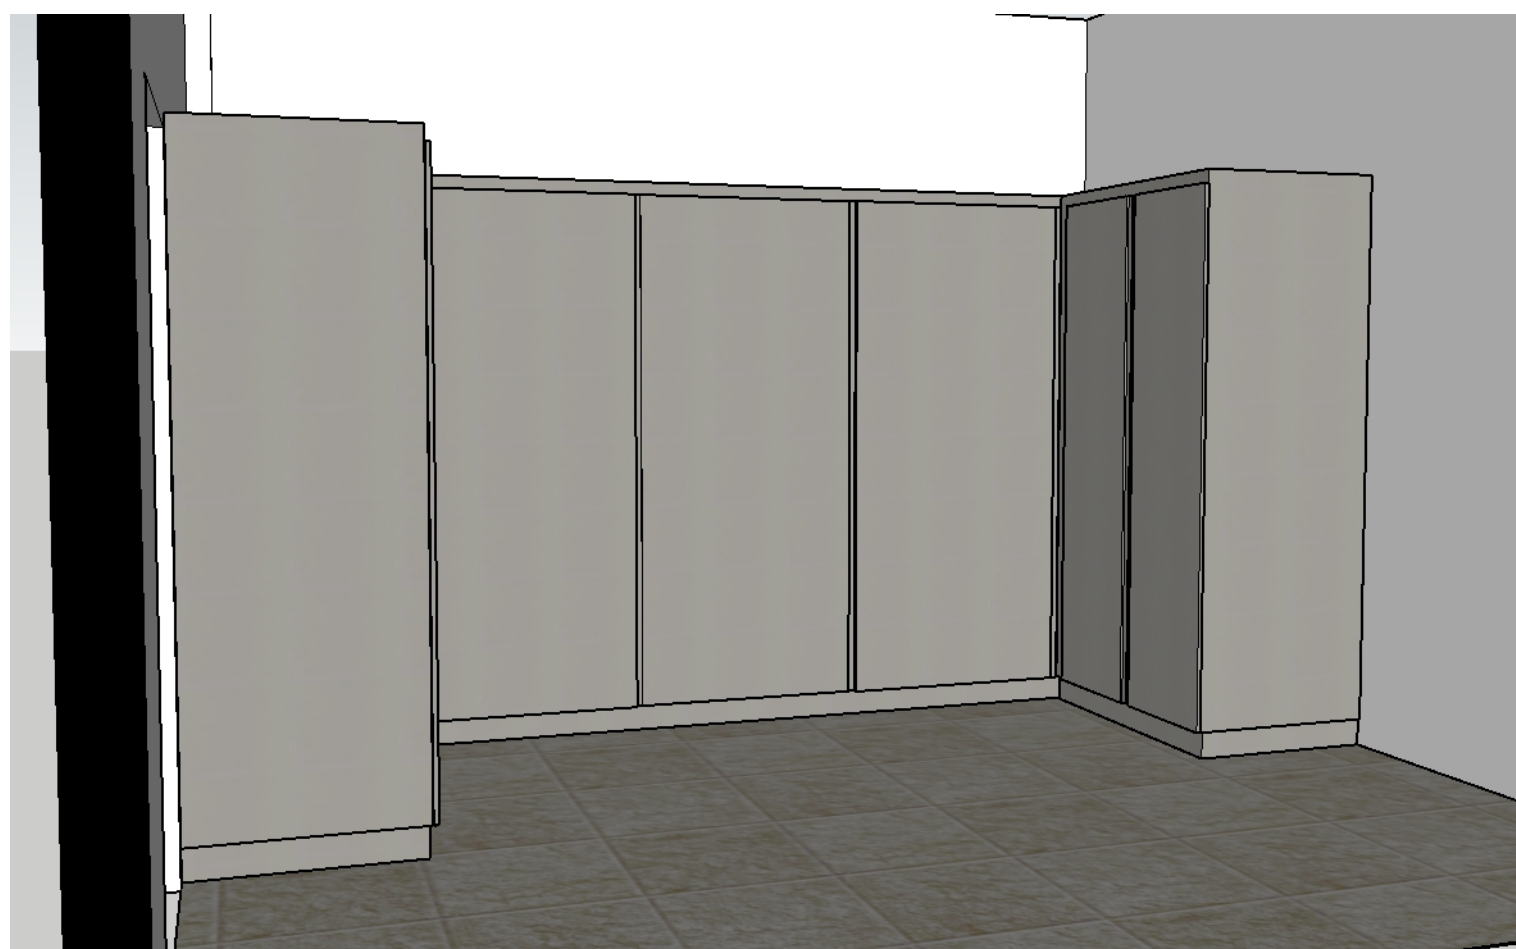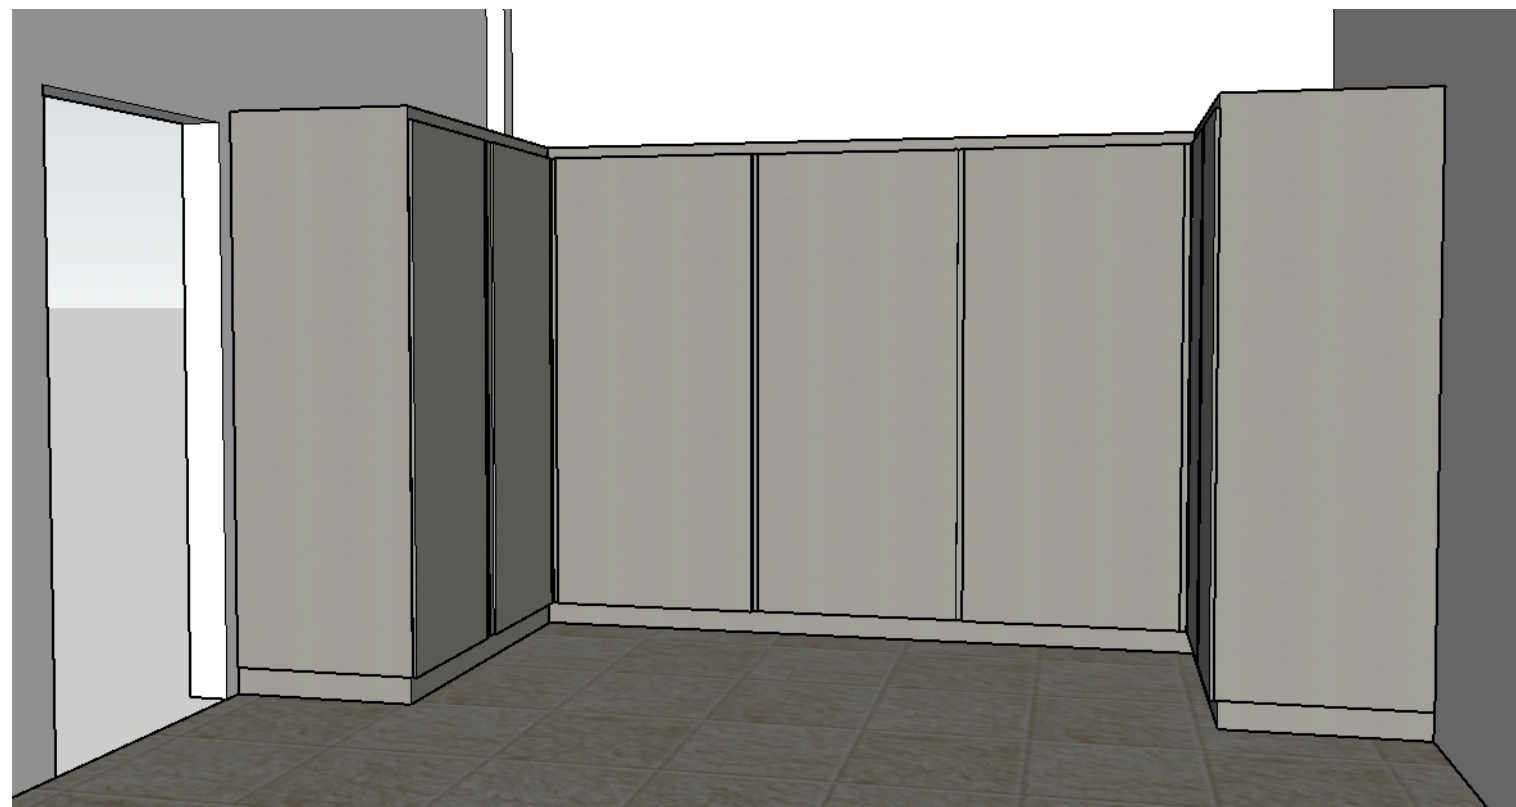

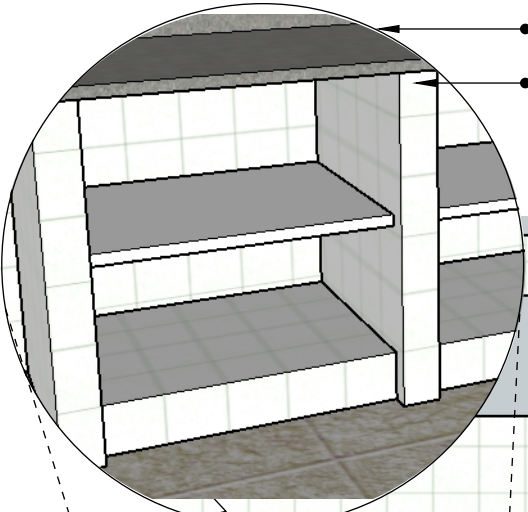



- Bancada em pedra existente
- Estrutura existente

- PORTAS DE ABRIR: DOBRADIÇAS DESLIZANTES COM AMORTECEDOR.
- PUXADORES TIPO PERFIL CAVA 45° EM ALUMÍNIO COR INOX COM ACABAMENTO EM FITA DE BORDA NA MESMA COR DO MDF DA PORTA/GAVETA.
- CORPO E TAMPOS DO BALCÃO/ARMÁRIO E PRATELEIRAS EM PLACA DE FIBRA DE MÉDIA DENSIDADE (MDF), COM 30MM DE ESPESSURA, REVESTIDO COM LAMINADO MELAMÍNICO "BRANCO" EM AMBAS AS FACES
- GAVETAS E PORTAS EM PLACA DE FIBRA DE MADEIRA DE MÉDIA DENSIDADE (MDF), COM 18MM DE ESPESSURA, REVESTIDO COM LAMINADO MELAMÍNICO "CINZA COBALTO-ARAUCO" EM AMBAS AS FACES

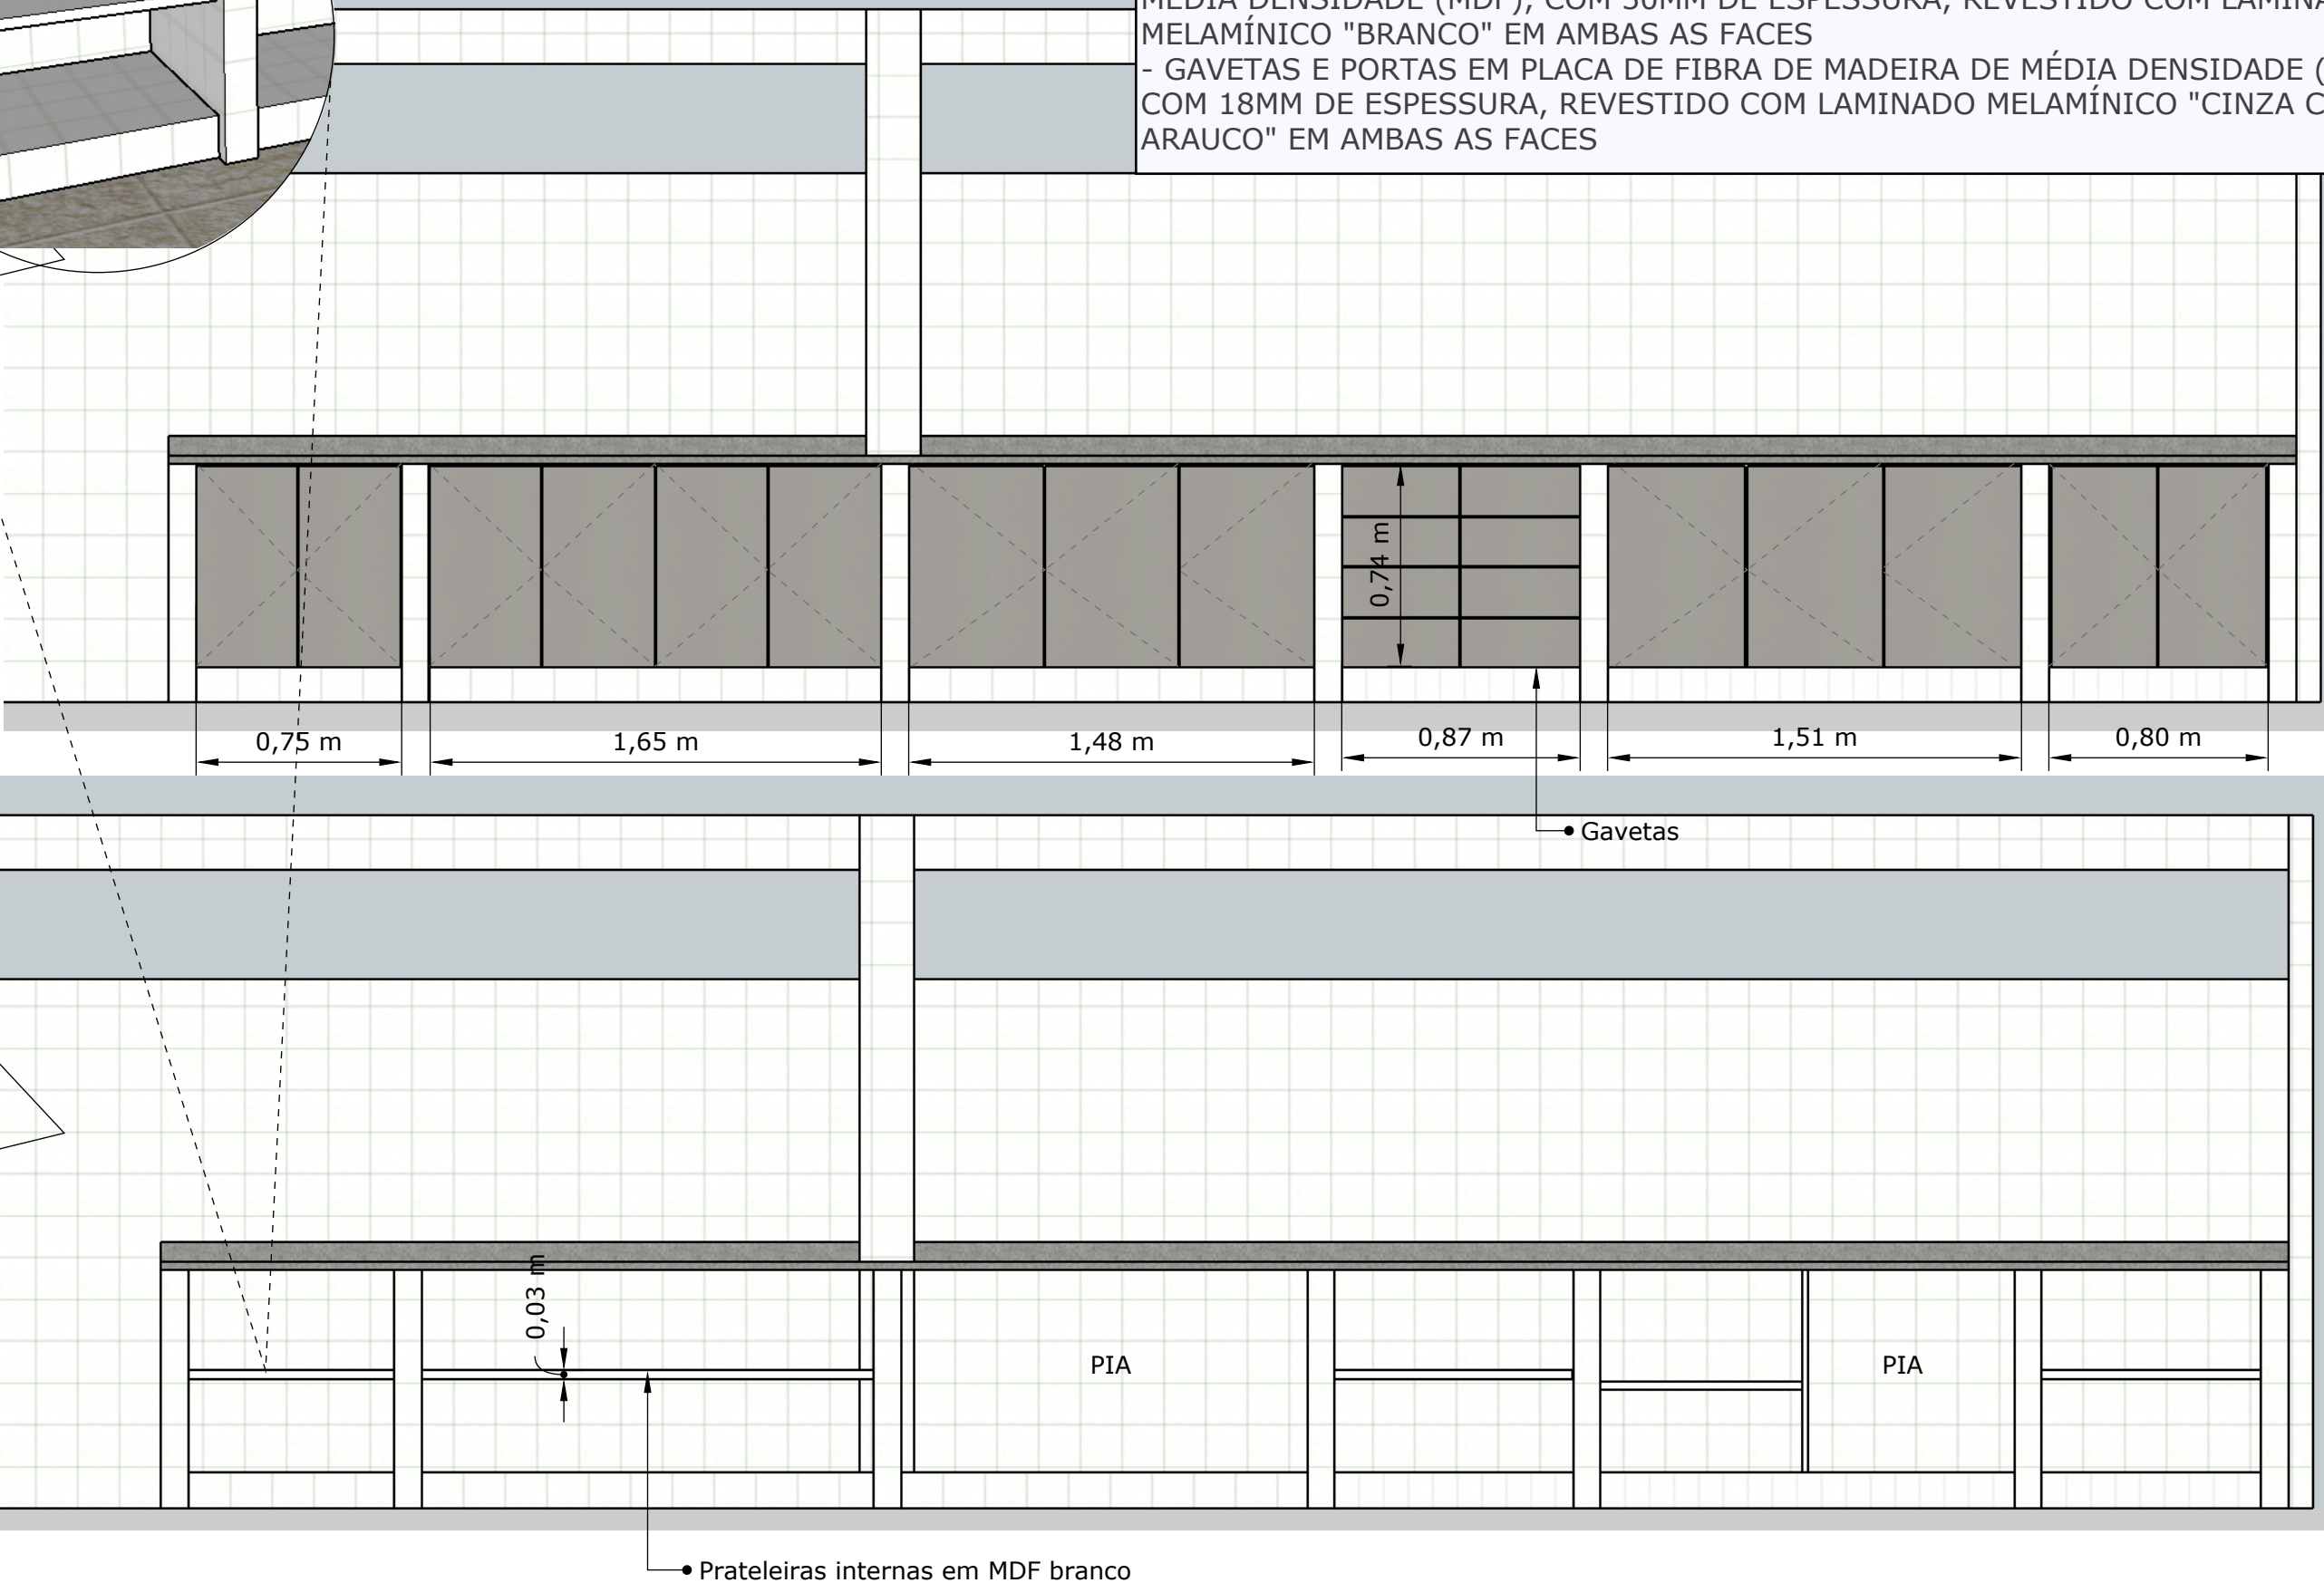




PLANTA BAIXA:

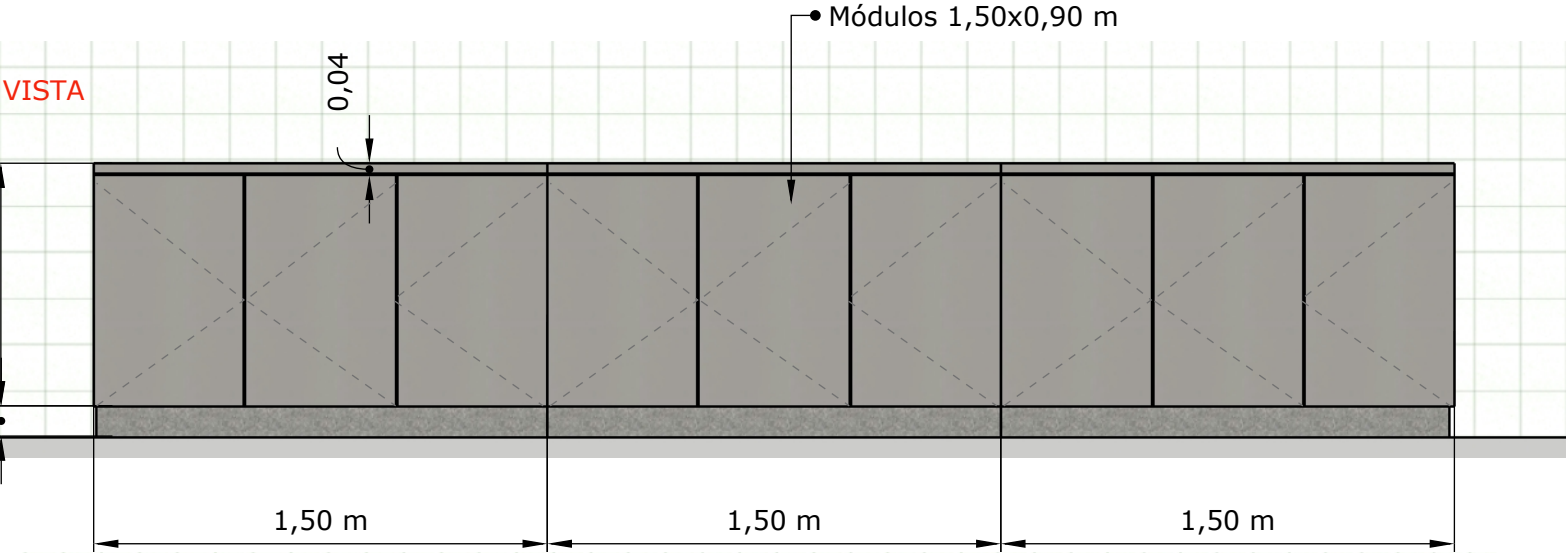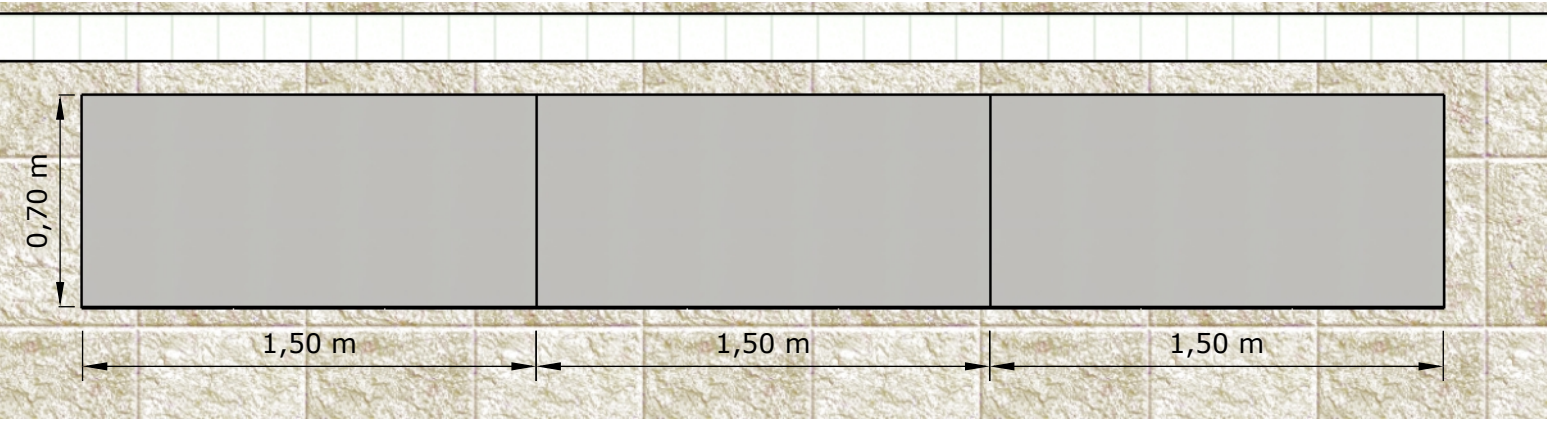


VISTA INTERNA

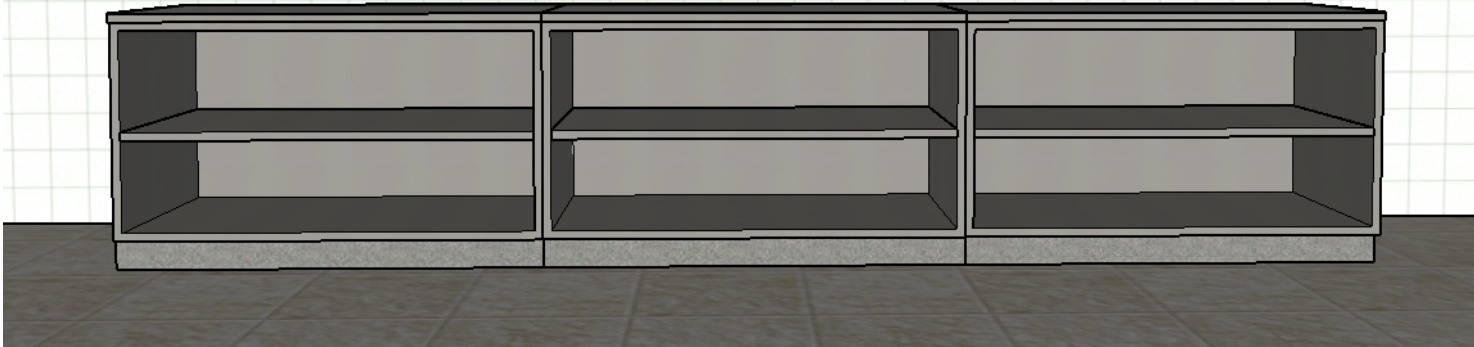


- PORTAS DE ABRIR: DOBRADIÇAS DESLIZANTES COM AMORTECEDOR.
- PUXADORES TIPO PERFIL CAVA 45° EM ALUMÍNIO COR INOX COM ACABAMENTO EM FITA DE BORDA NA MESMA COR DO MDF DA PORTA/GAVETA.
- CORPO E TAMPOS DO BALCÃO/ARMÁRIO E PRATELEIRAS EM PLACA DE FIBRA DE MÉDIA DENSIDADE (MDF), COM 30MM DE ESPESSURA, REVESTIDO COM LAMINADO MELAMÍNICO "CINZA COBALTO-ARAUCO" EM AMBAS AS FACES
- GAVETAS E PORTAS EM PLACA DE FIBRA DE MADEIRA DE MÉDIA DENSIDADE (MDF), COM 18MM DE ESPESSURA, REVESTIDO COM LAMINADO MELAMÍNICO "CINZA COBALTO-ARAUCO" EM AMBAS AS FACES

PERSPECTIVA

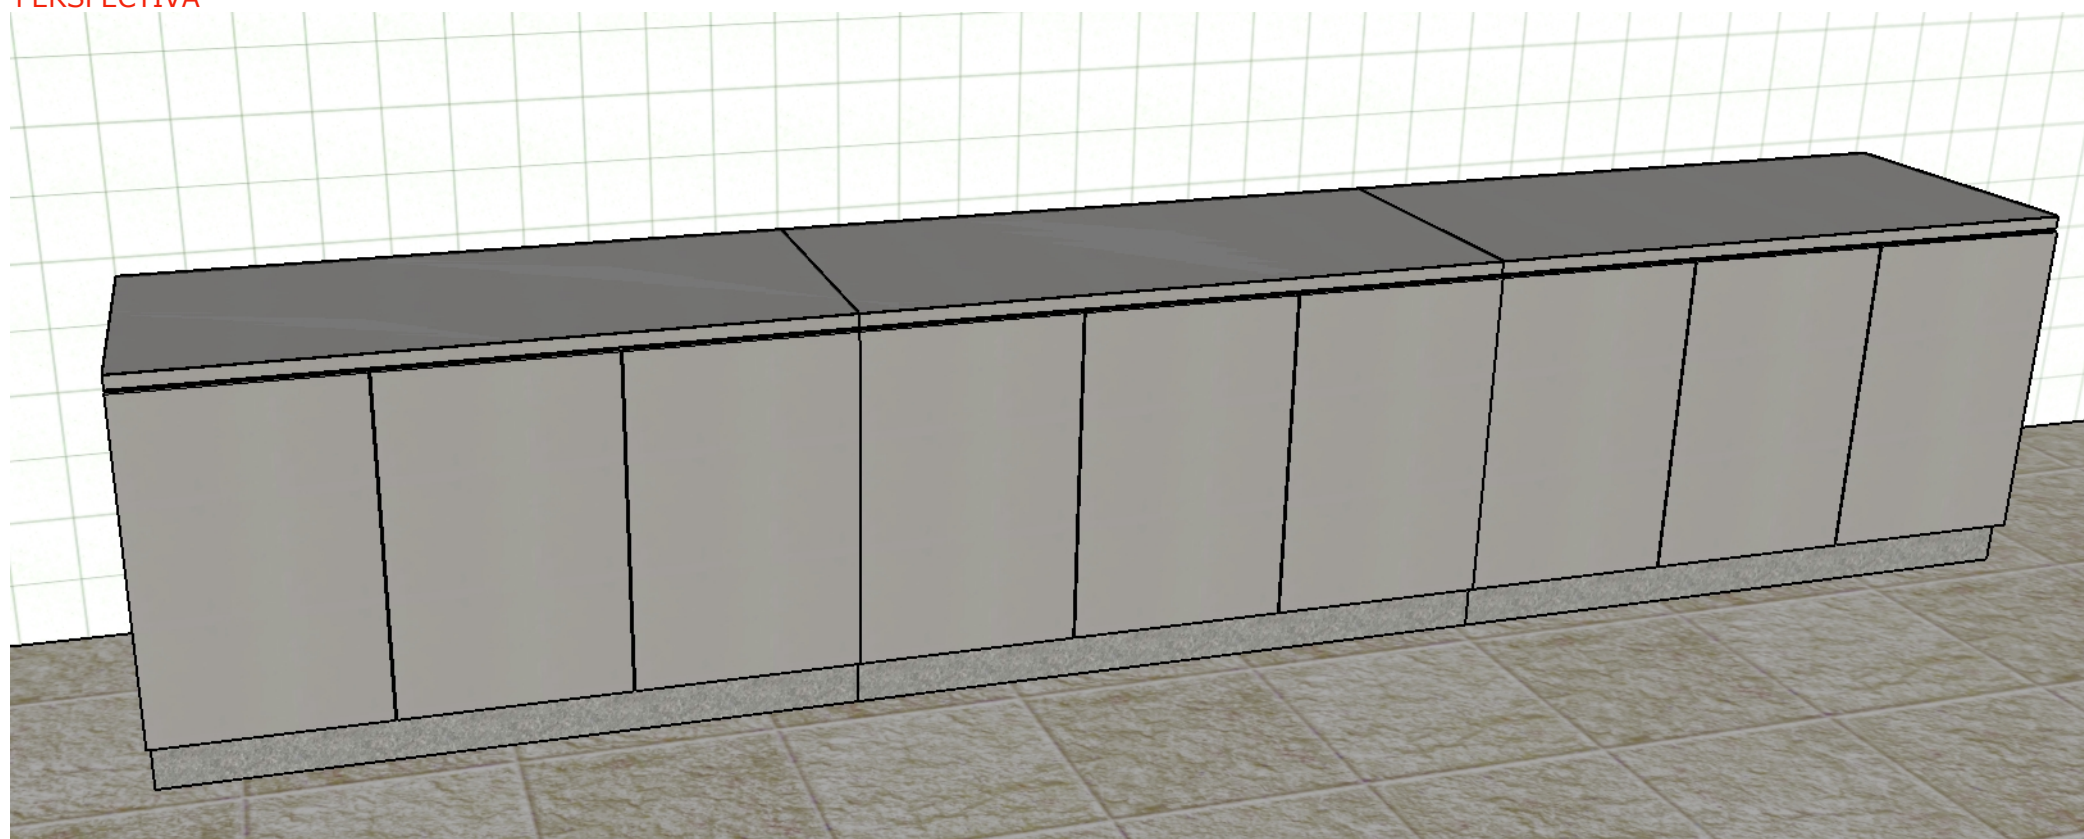




PERSPECTIVA PIA COZINHA-IDOSO

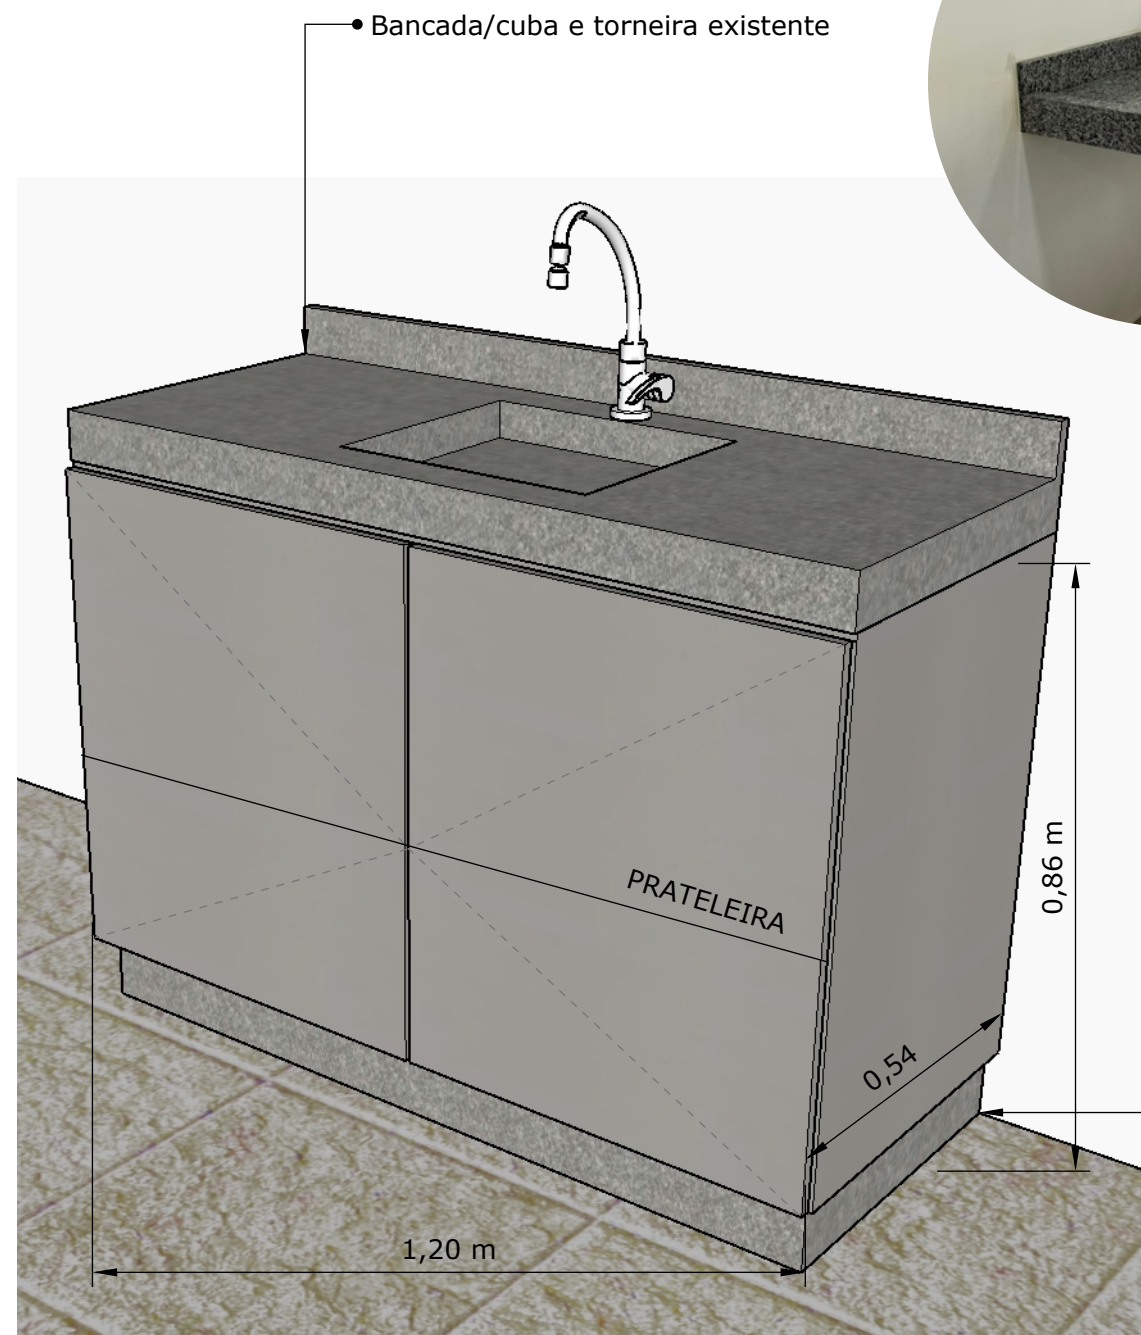

PERSPECTIVA PIA COZINHA-ADOLESCENTE

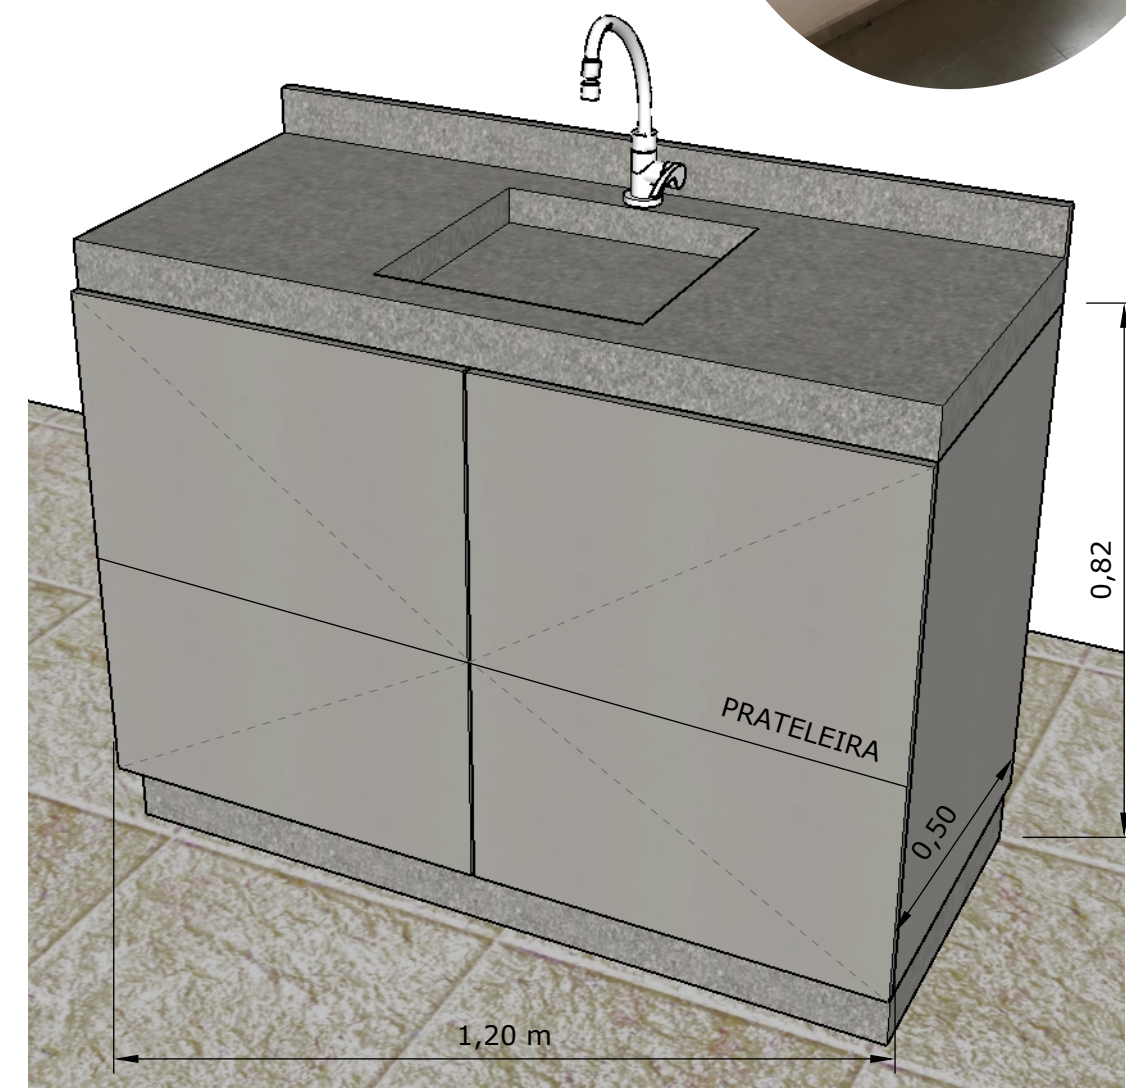

- PORTAS DE ABRIR: DOBRADIÇAS DESLIZANTES COM AMORTECEDOR.
- PUXADORES TIPO PERFIL CAVA 45° EM ALUMÍNIO COR INOX COM ACABAMENTO EM FITA DE BORDA NA MESMA COR DO MDF DA PORTA/GAVETA.
- CORPO E TAMPOS DO BALCÃO/ARMÁRIO E PRATELEIRAS EM PLACA DE FIBRA DE MÉDIA DENSIDADE (MDF), COM 30MM DE ESPESSURA, REVESTIDO COM LAMINADO MELAMÍNICO "CINZA COBALTO-ARAUCO" EM AMBAS AS FACES
- GAVETAS E PORTAS EM PLACA DE FIBRA DE MADEIRA DE MÉDIA DENSIDADE (MDF), COM 18MM DE ESPESSURA, REVESTIDO COM LAMINADO MELAMÍNICO "CINZA COBALTO-ARAUCO" EM AMBAS AS FACES