




PLANTA DE LOCAÇÃO  
ESCALA.: 1/250.

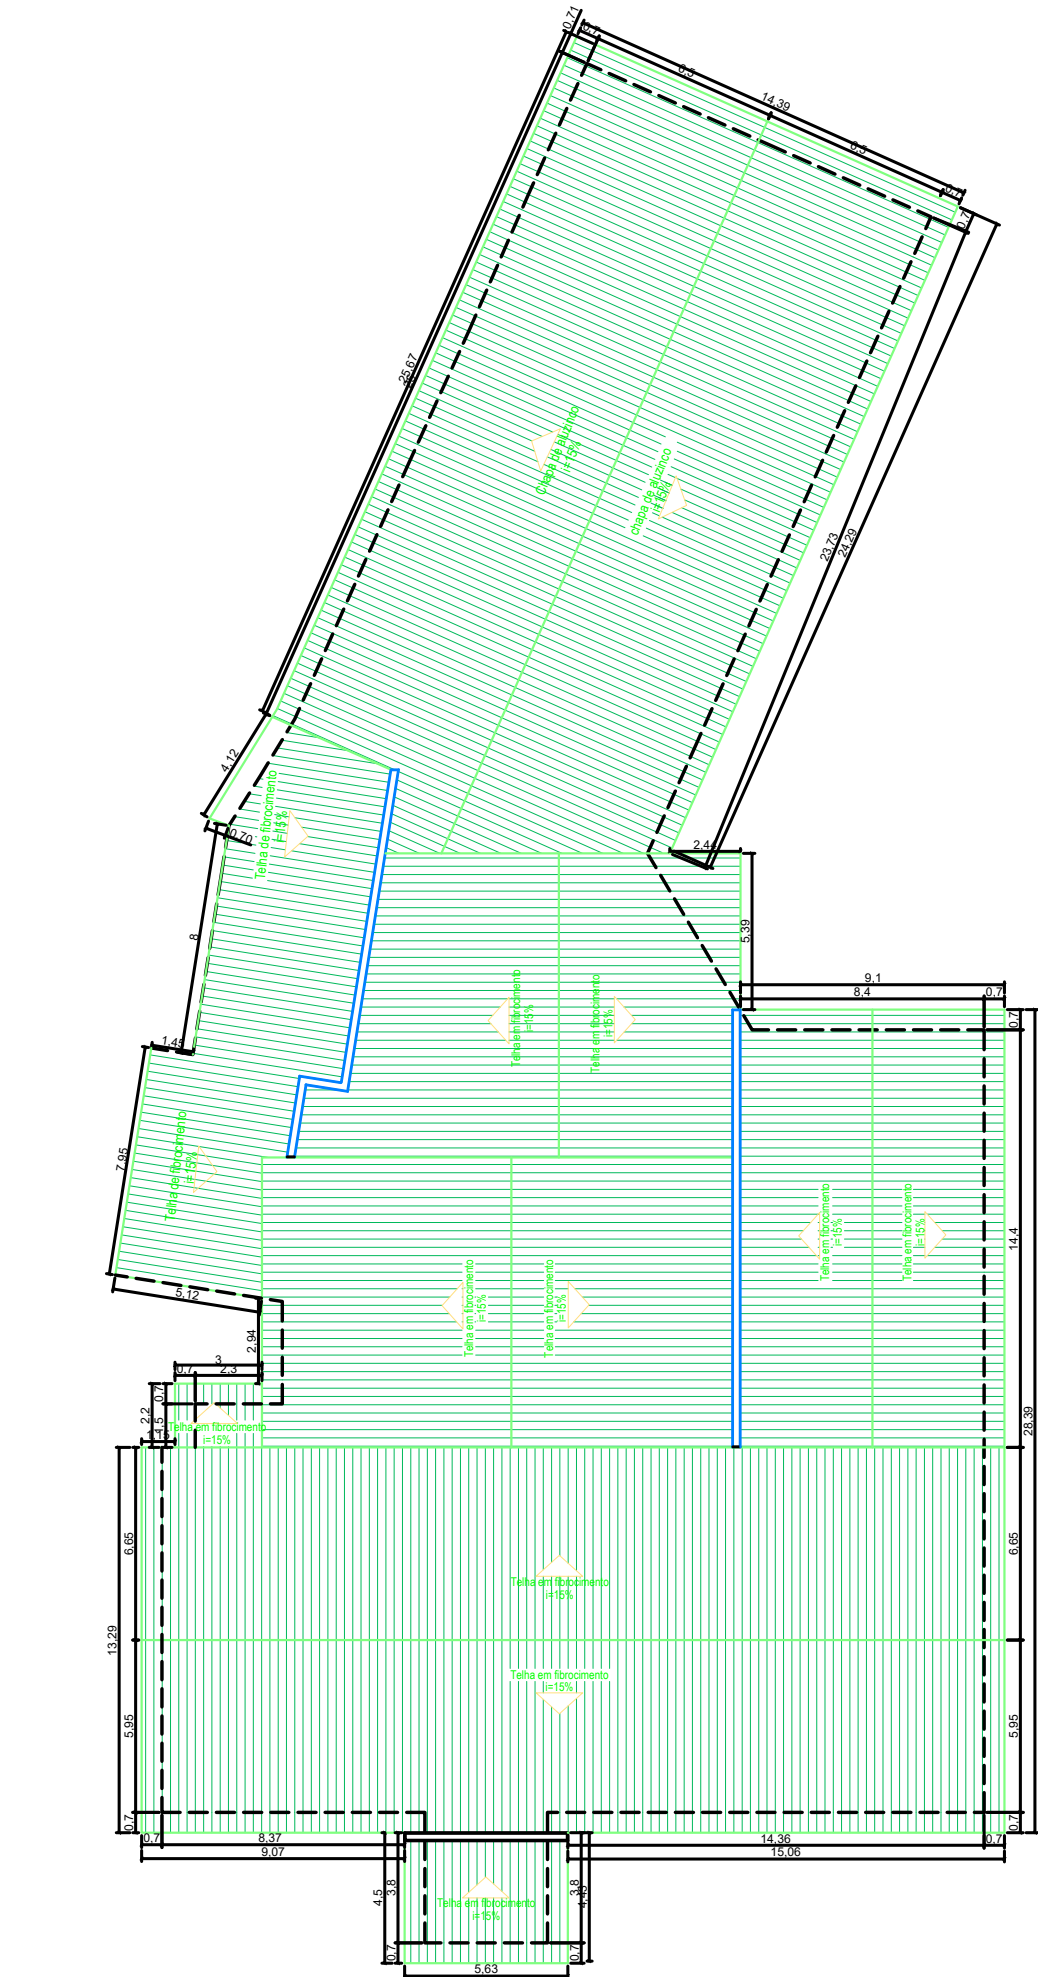


PLANTA DE COBERTURA  
ESCALA.: 1/250.

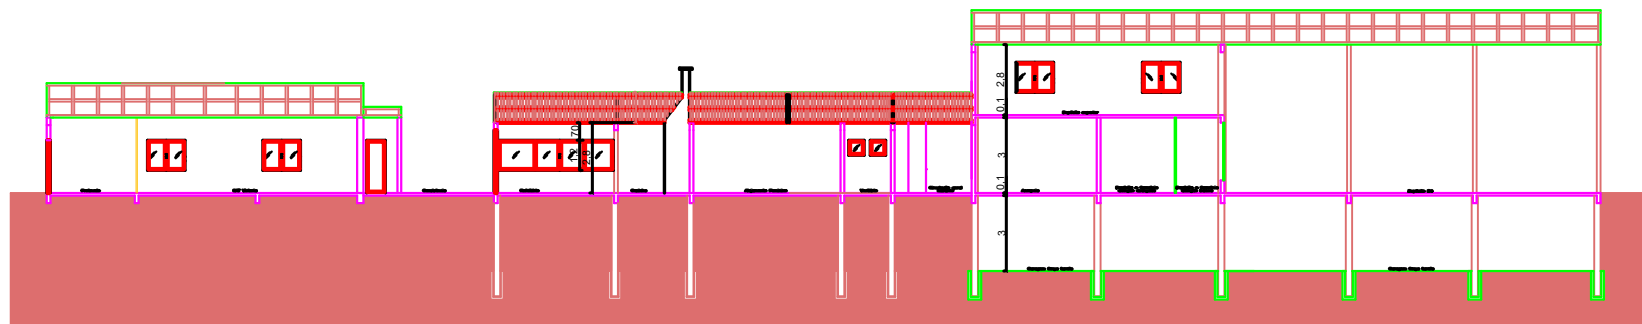


CORTE AA  
ESC.: 1/100

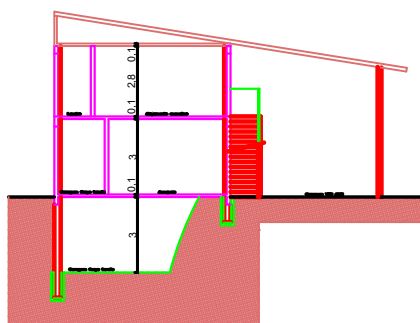

CORTE BB  
ESC.: 1/100

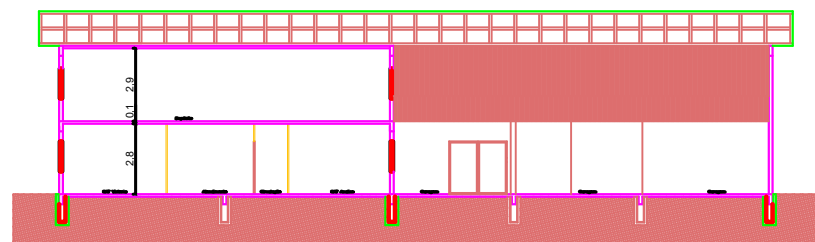

CORTE CC  
ESC.: 1/100

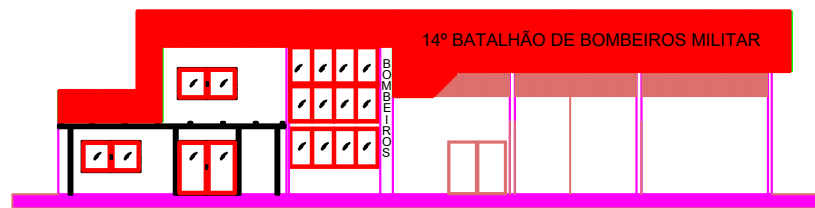

ELEVÇÃO FRONTAL  
ESC.: 1/100

CORTES  
ESCALA.: 1/250.

TABELA DE ESQUADRIAS


COD	TIPO	LARGURA	ALTURA	PARAPEITO	MATERIAL	QTD	ÁREA (m²)
J1	Janela de vidro temperado	150	120	90	Alumínio e Vidro	1	1.80
P1	Porta de vidro temperado	80	210	-	Alumínio e Vidro	2	1.68
P2	Porta de madeira	90	210	-	Madeira	4	1.89
P3	Porta autopivotante	180	210	-	Madeira	2	1.2

QUADRO DE ÁREAS


TIPO	LARGURA
Bloco 1	376,07m²
Bloco 2	137,28m²
Bloco 3	144,50m²
Bloco 4	83,46m²
Bloco 5	371,36m²
Área ampliação	21,50m²
Área reforma	133,66m²
Área subsolo	125,81m²
Total pavimento inferior	1267,83m²
Total pavimento superior	136,61m²
Área total edificação	1530,25m²



PLANTA PAVTO. SUPERIOR  
ESCALA.: 1/250.

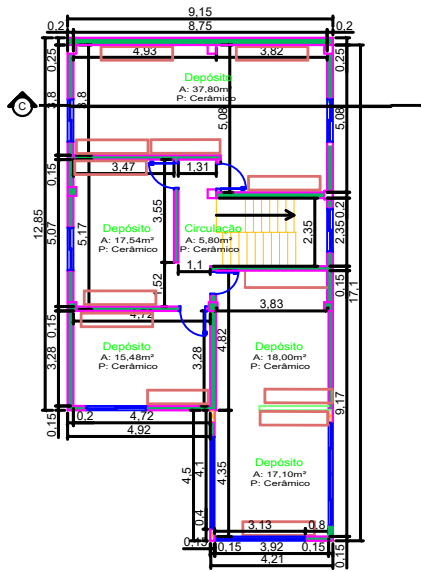


PLANTA PAVIMENTO SUPERIOR  
ESCALA.: 1/250.

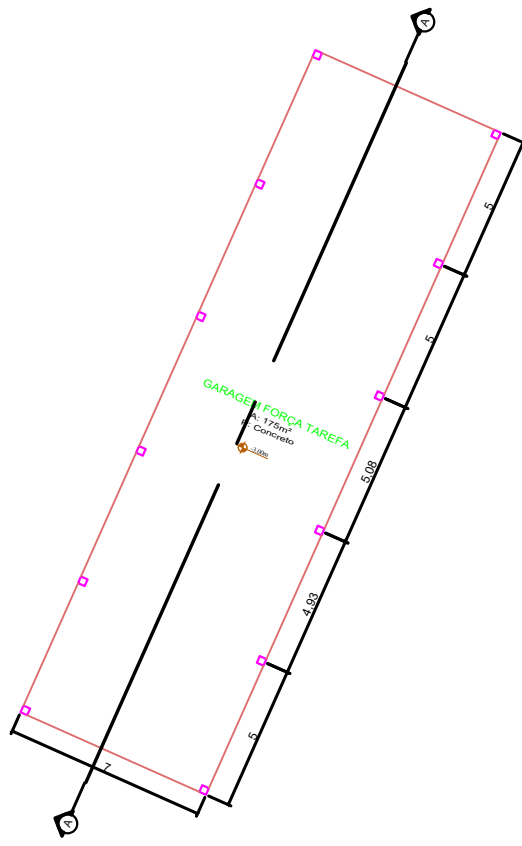

PLANTA SUBSOLO  
ESCALA.: 1/250.

APROVAÇÃO



PREFEITURA DE  
**XANXERÊ**

PROJETO  
**DEMOLIÇÃO, CONSTRUÇÃO E PINTURA**

DESCRIÇÃO  
**QUARTEL DOS BOMBEIROS  
PLANTAS DE LOCAÇÃO, CORTES E BAIXAS**

PROPRIETÁRIO  
**14º BBM**

14º BBM

RESP. TÉCNICO  
**PAULO CESAR DUTRA CARDOSO**  
CREA 211788-4

DESENHISTA  
**Paulo Cesar**

ÁREA  
**Indicada**

REVISÃO  
**R. 00**

DATA PROJETO  
**ABRIL/2026**

ESCALA  
**IND.**

OBSERVAÇÕES

PRANCHAS  
**01/02**