

Área de máquinas





Corte de representação


 
i = 10%

Nova cobertura

Cobertura Atual

SEÇÃO A-A

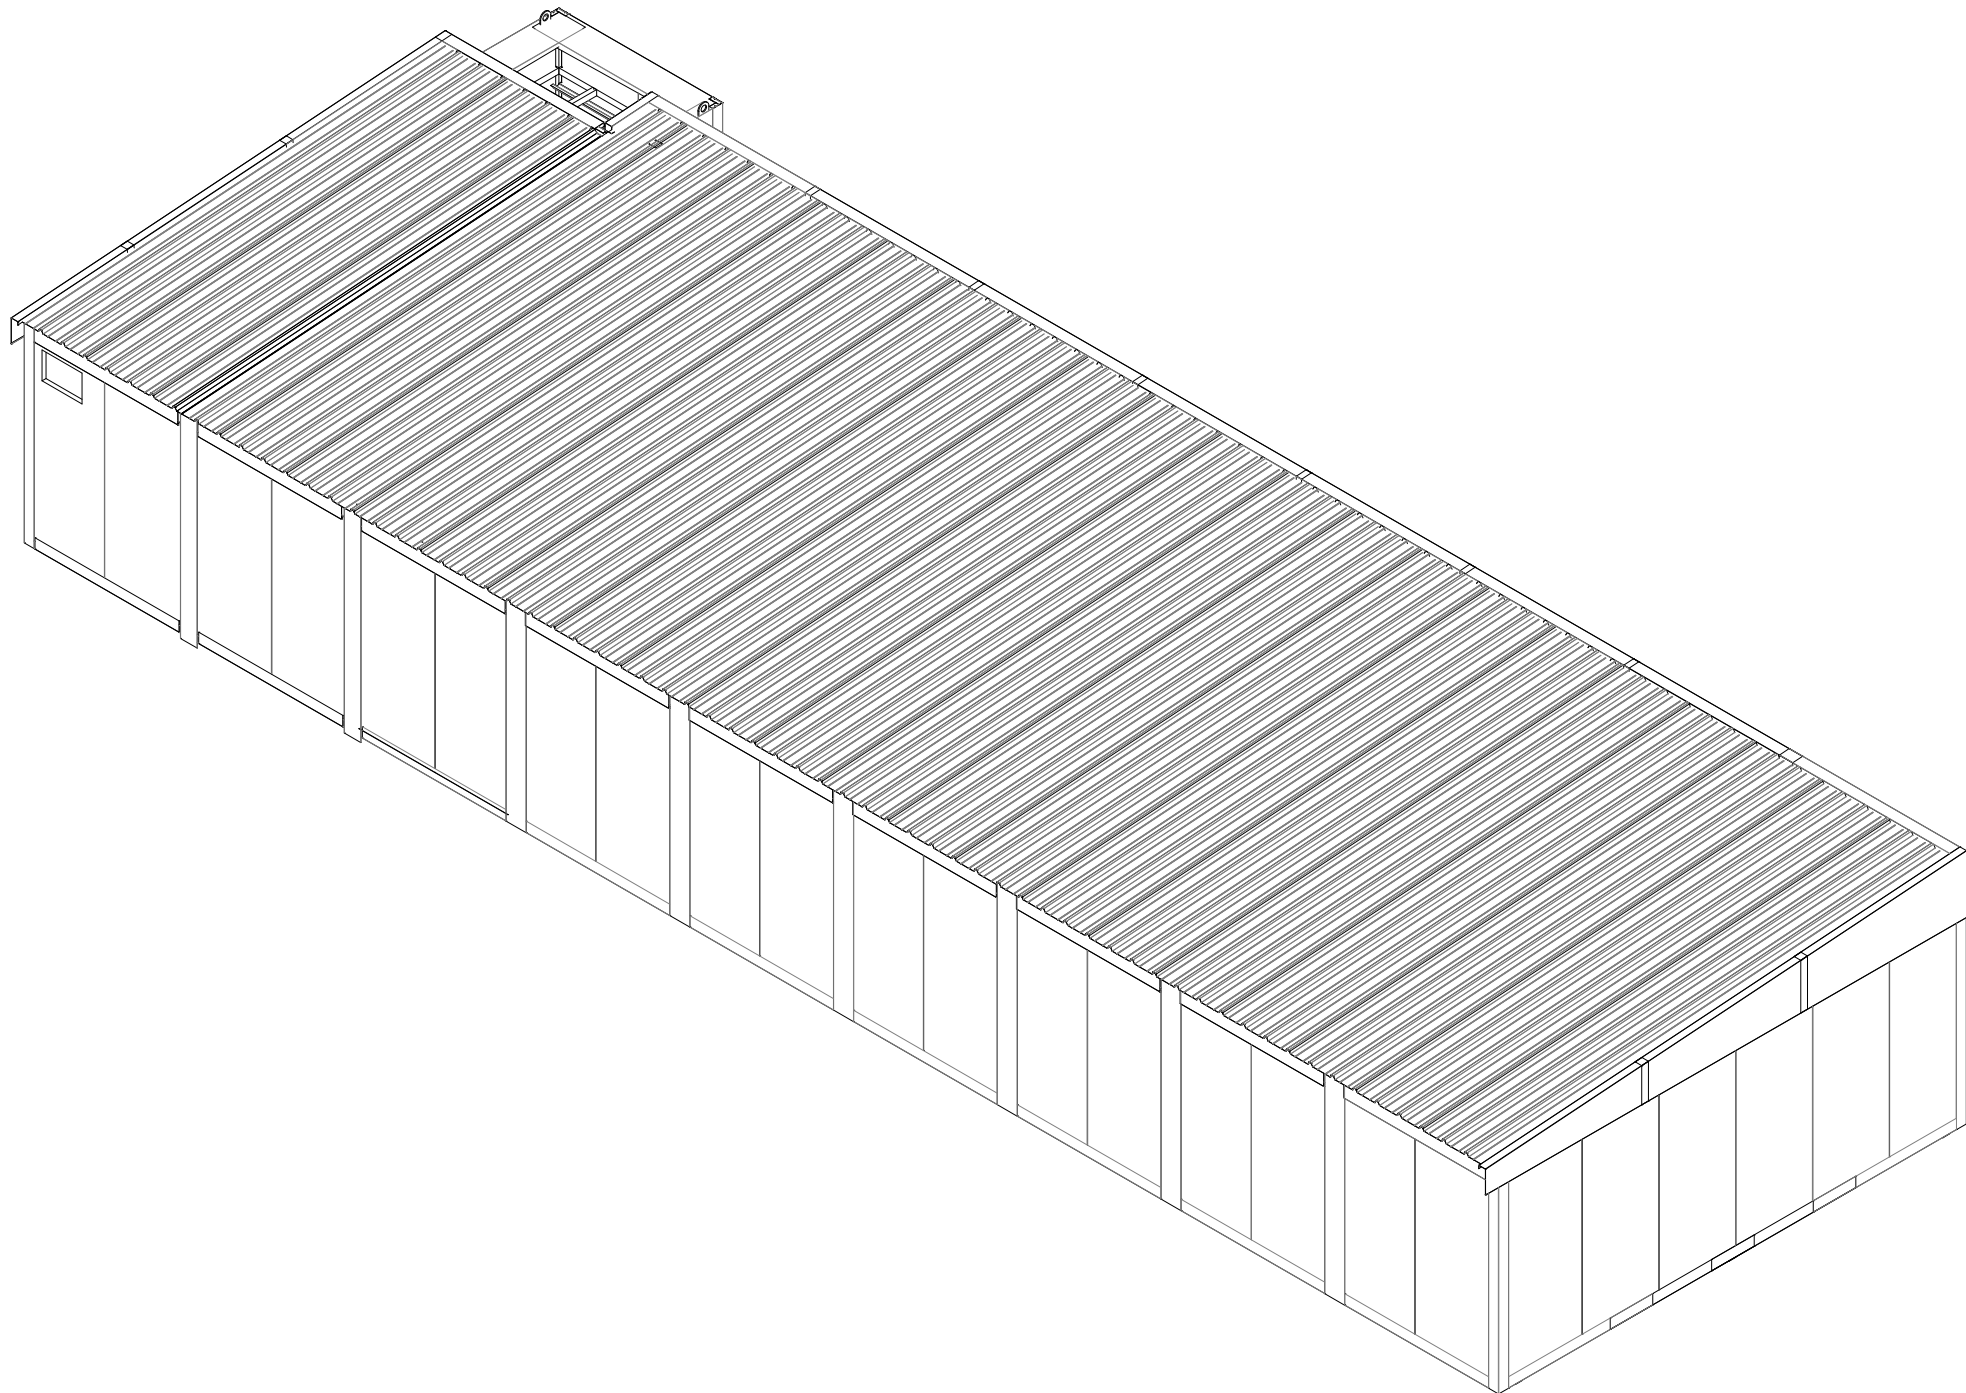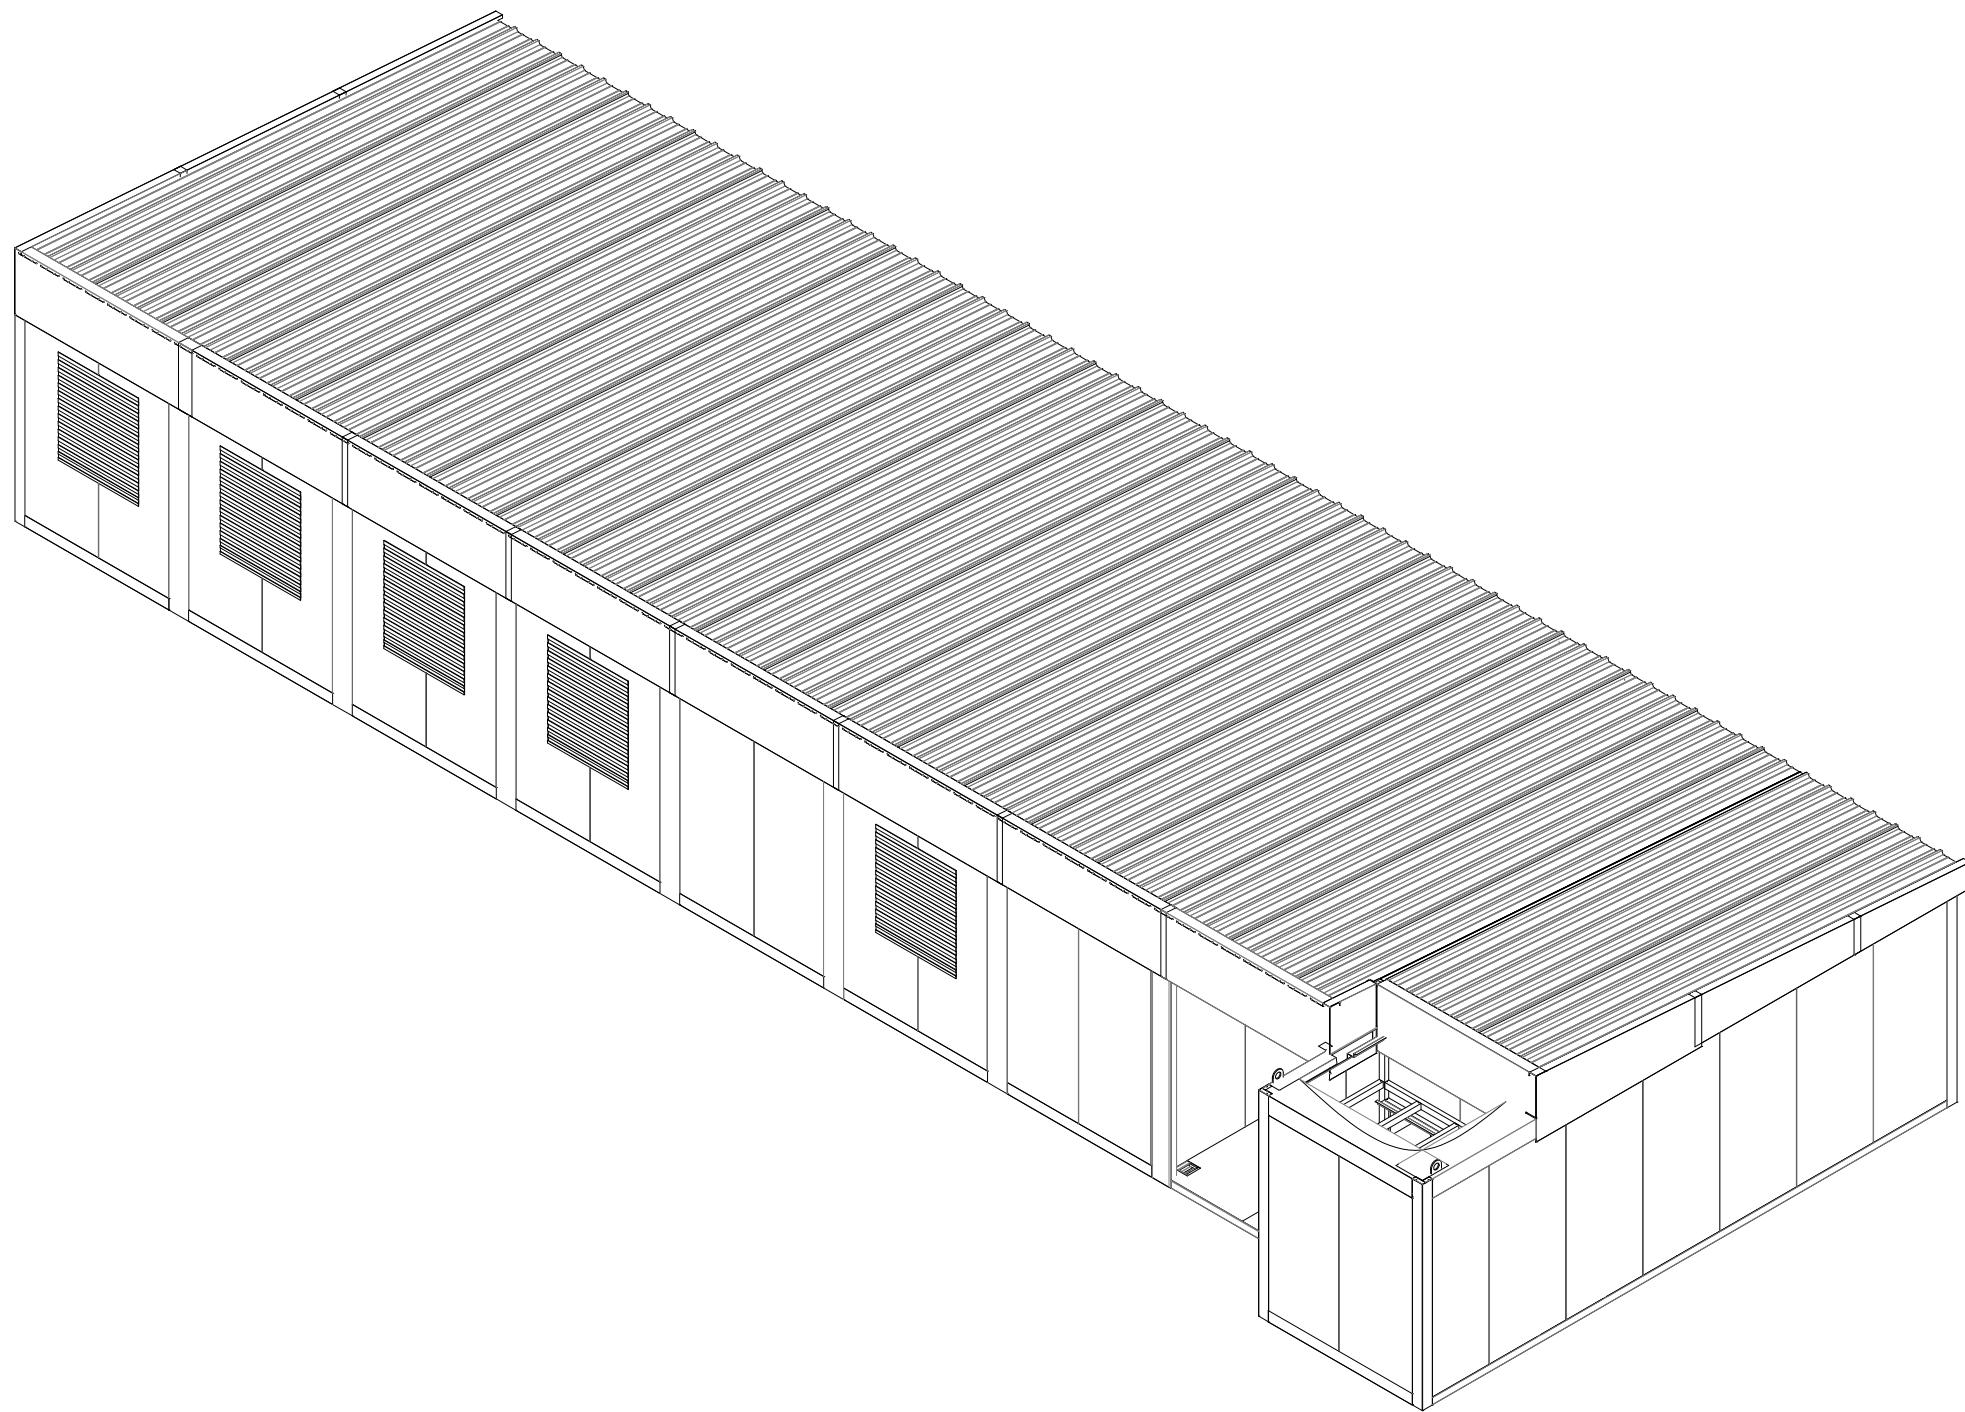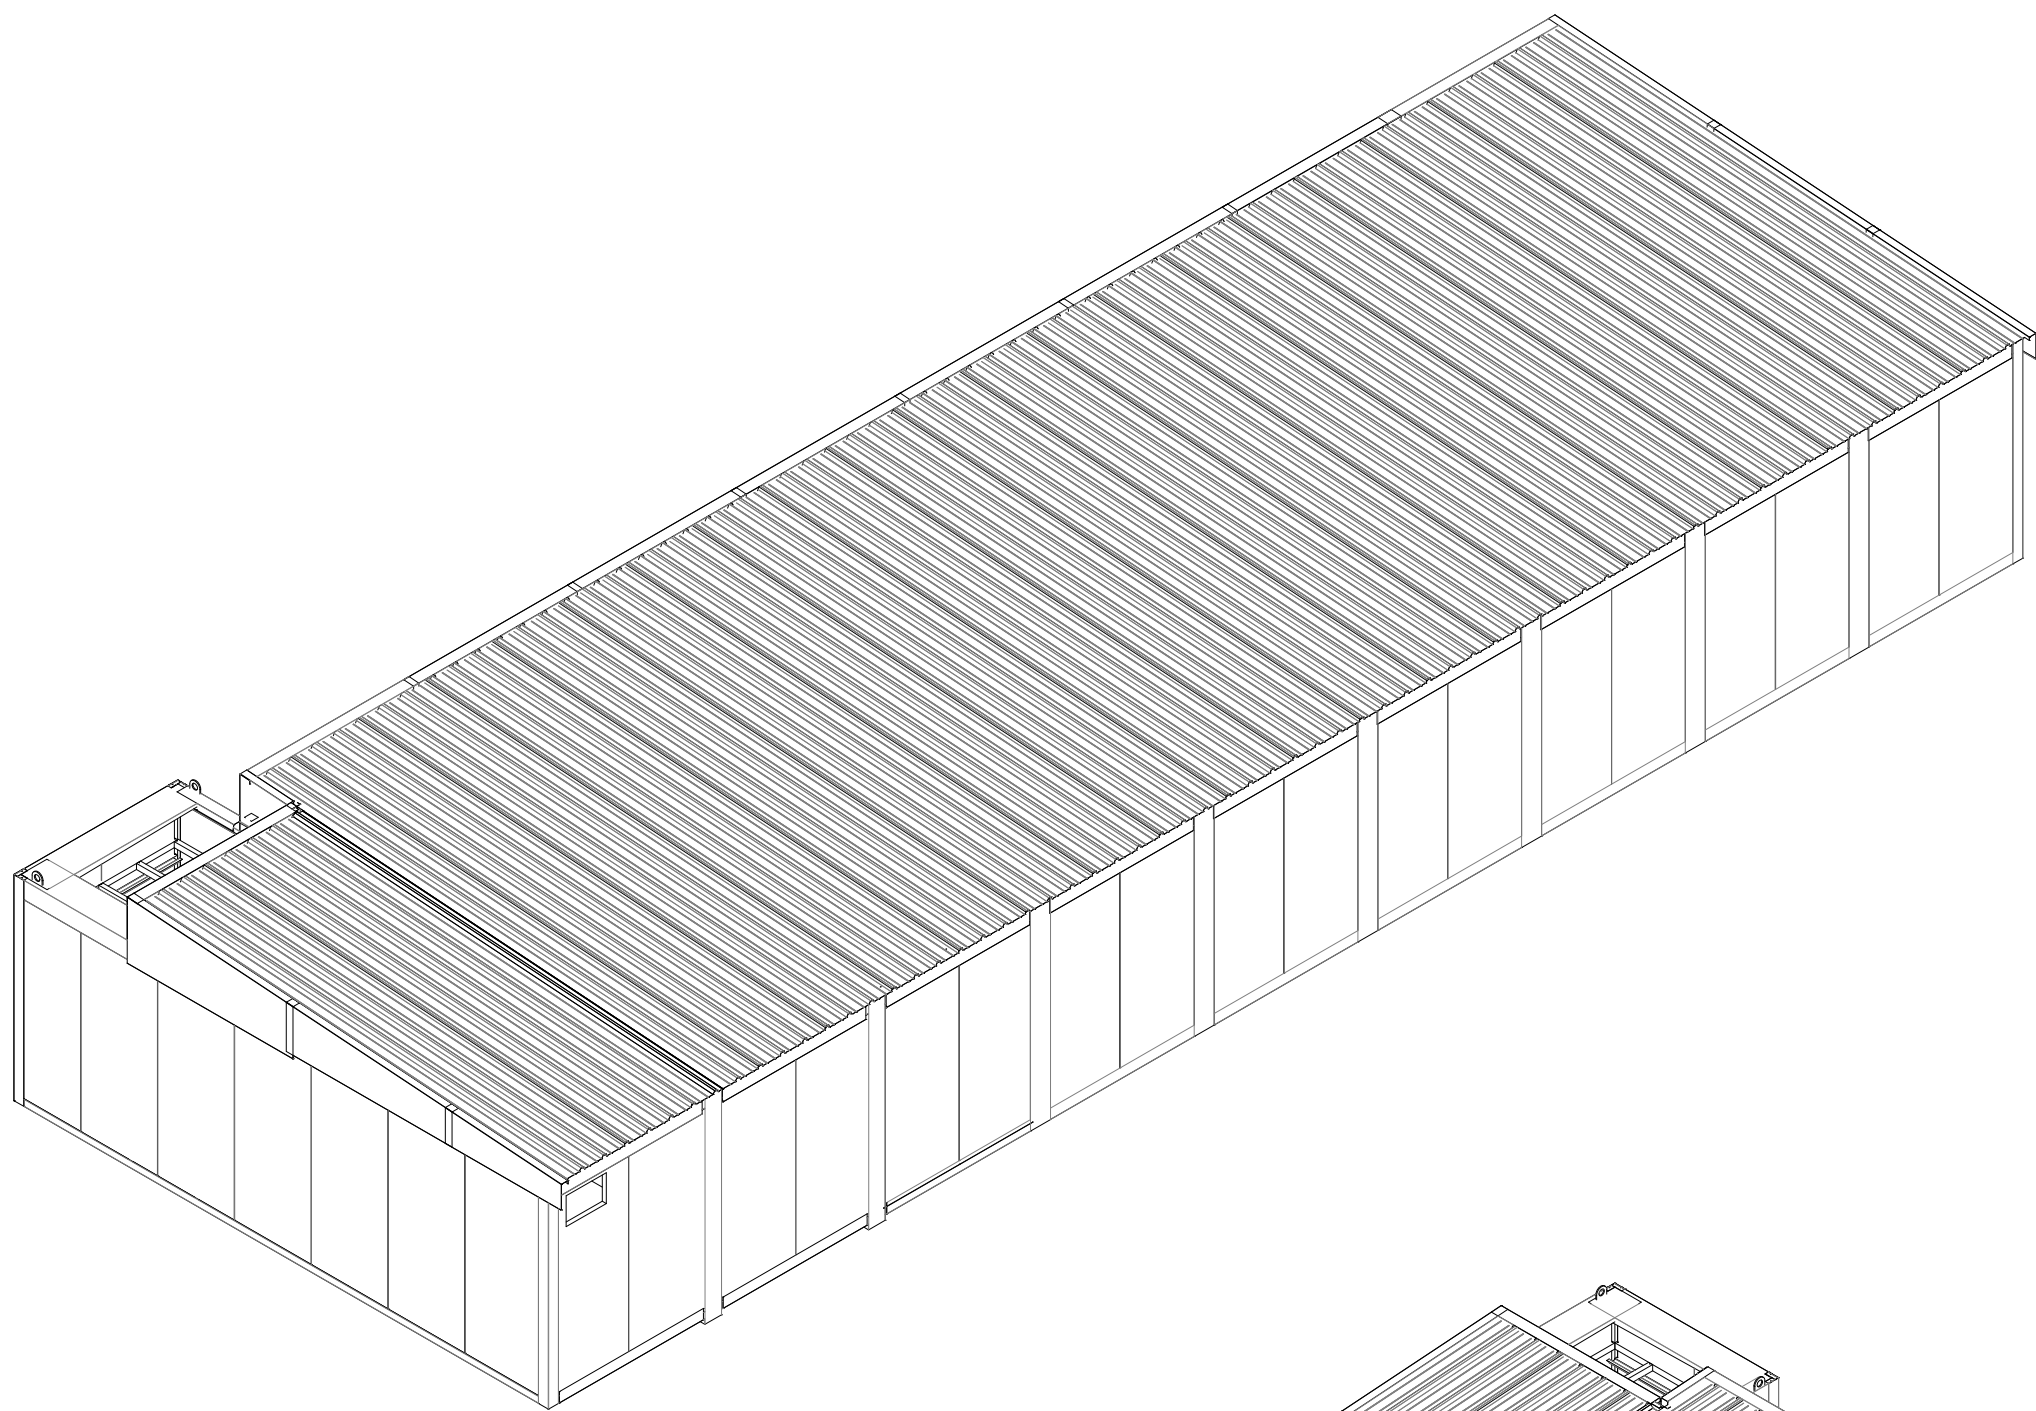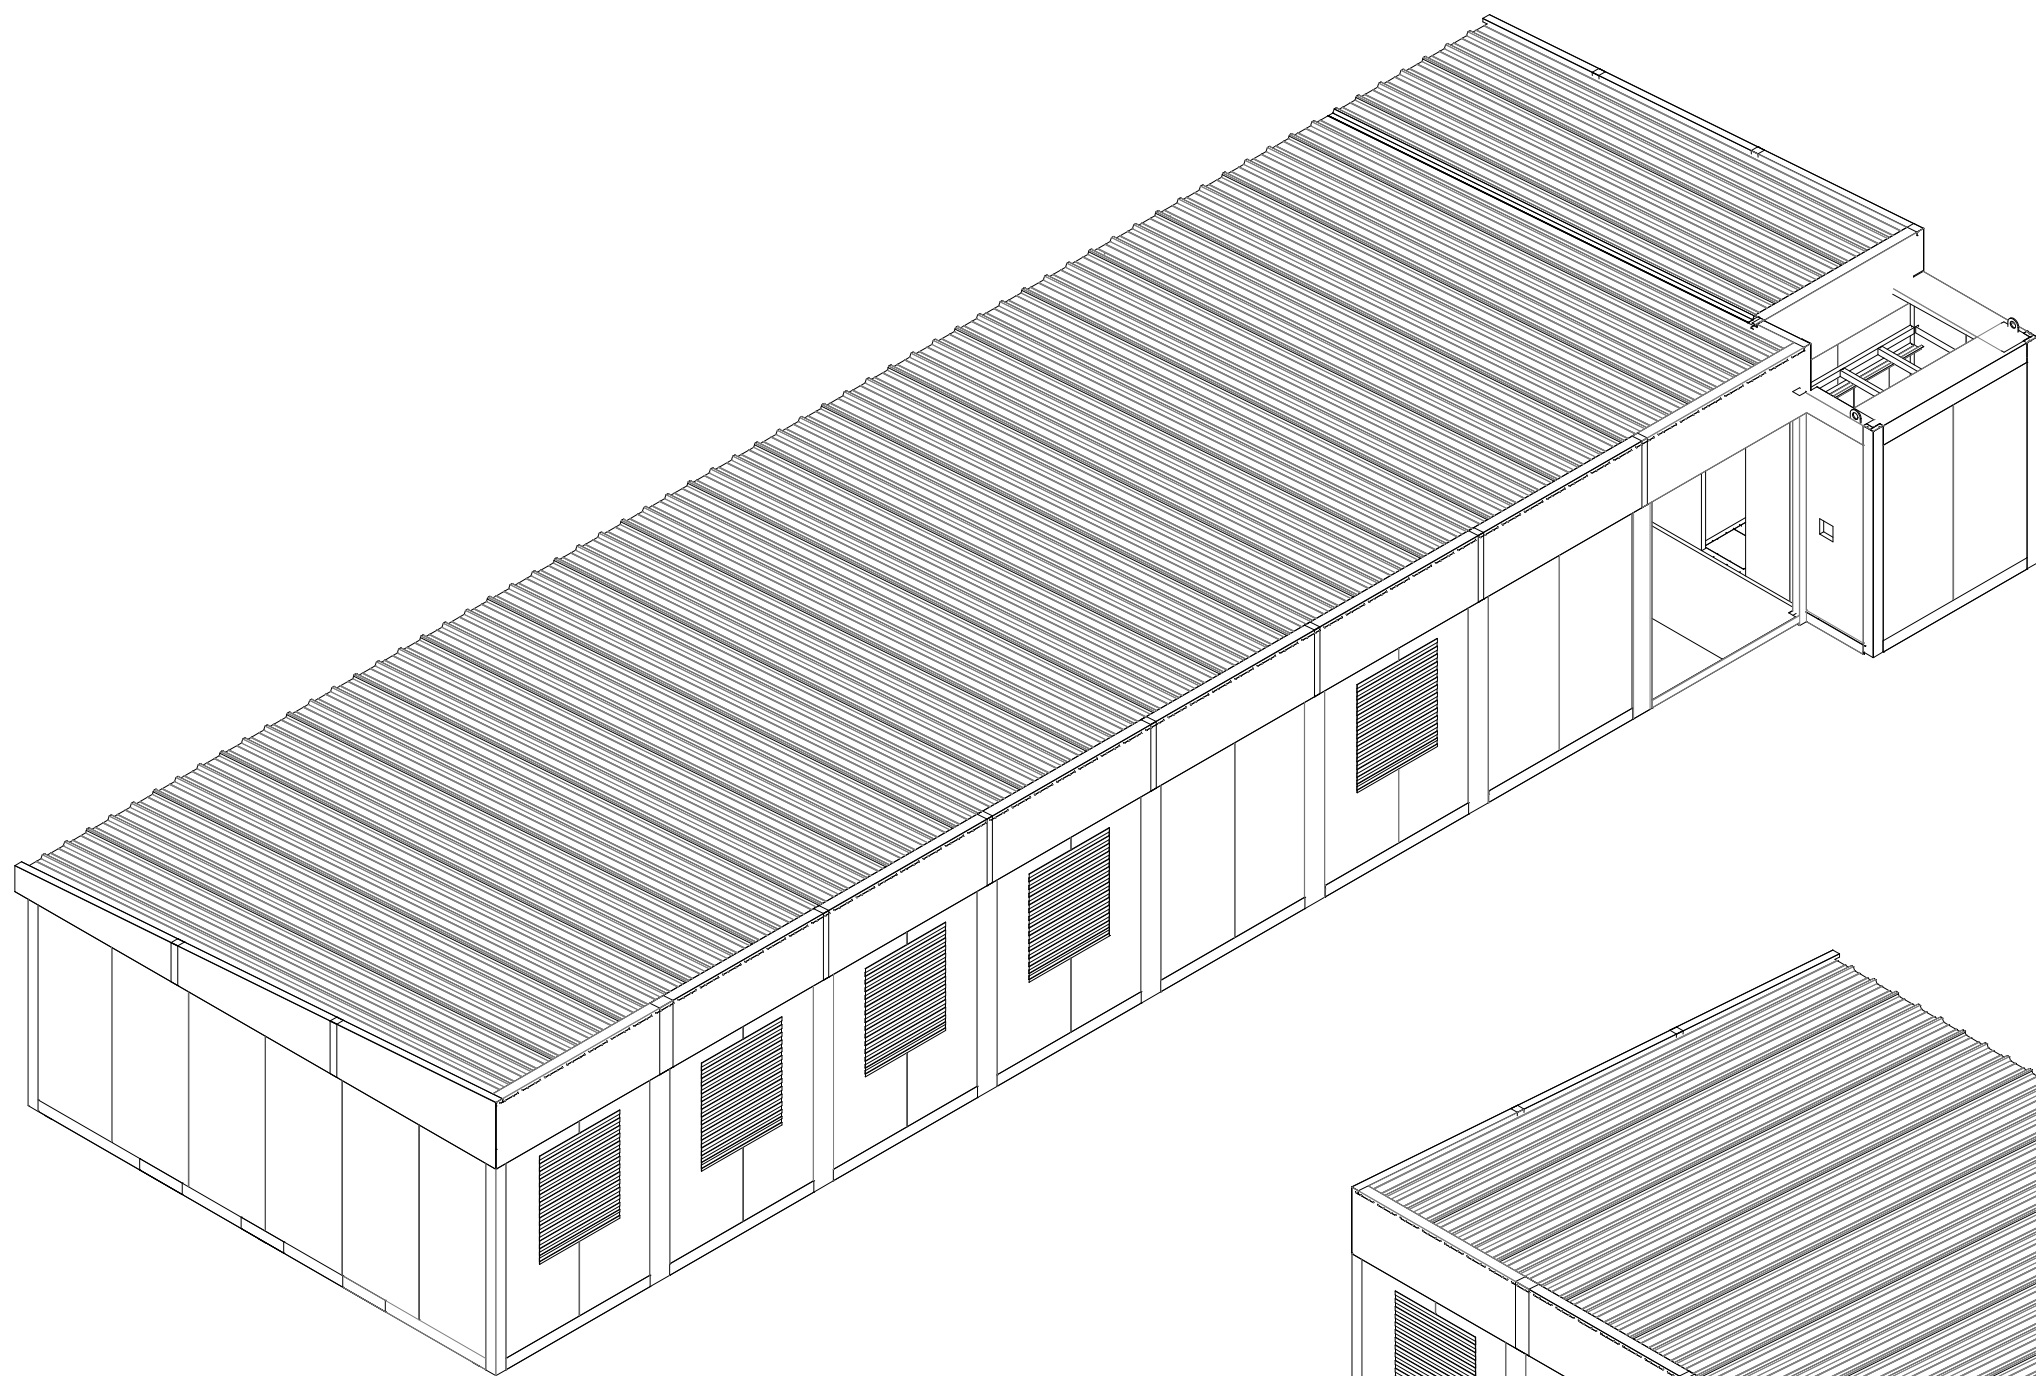

DATA		NOME		SUBSTITUIÇÃO: SUBSTITUÍDO: DESENHO Nº:	REV. 0
PROJET.	18/01/2024	Douglas Kloubunde			
DESEN.	18/01/2024	Douglas Kloubunde			
APROV.	18/01/2024	Douglas Kloubunde			
	TÍTULO				
ESCALA 1:75			PROJETO COBERTURA CIGERD MODELOS RETO		