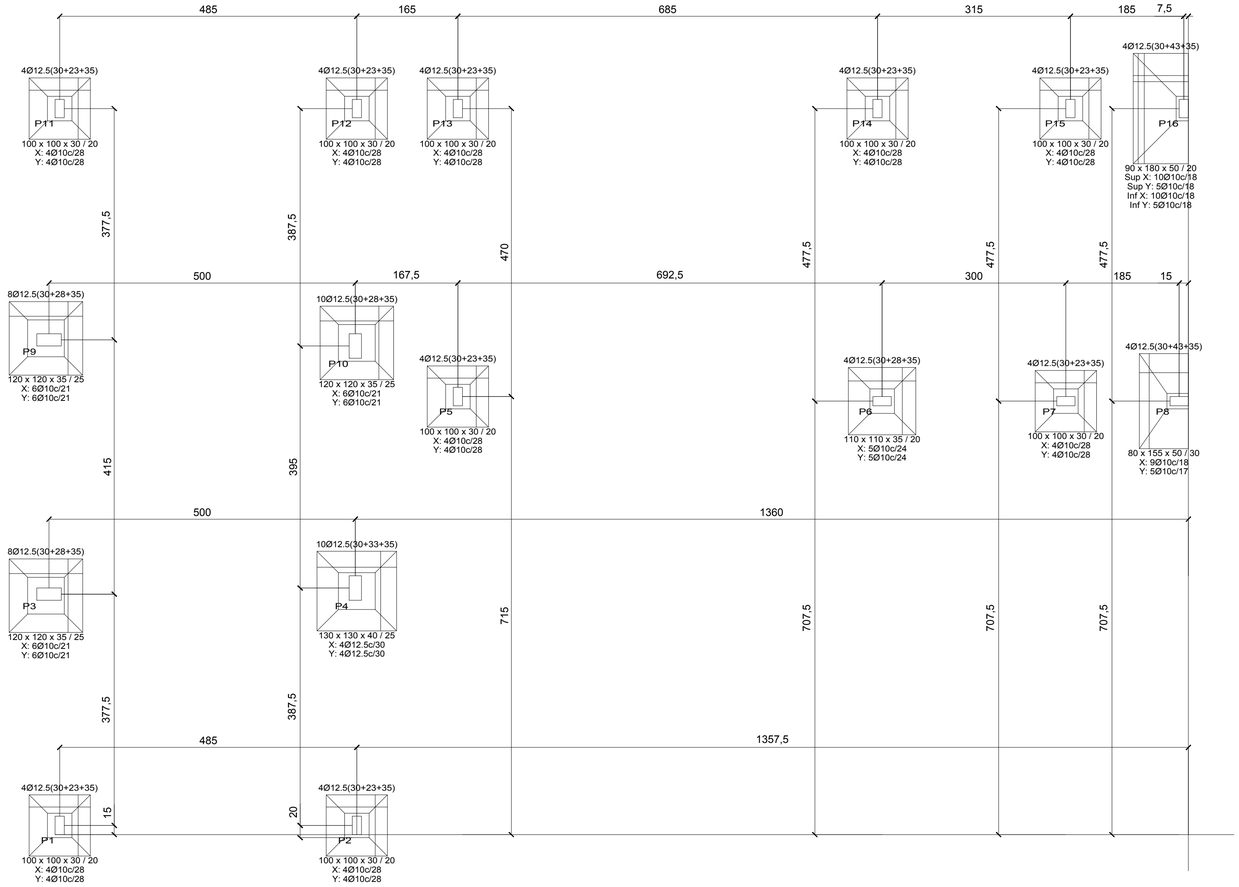

Resumo Aço Fundação Detalhamento fundação		Comp. total (m)	Peso+10% (kg)	Total
CA-50	Ø6.3	42.0	11	
	Ø10	195.5	132	
	Ø12.5	89.9	95	238

Fundação
Fundação
Concreto: C35, usina,rigor
Escala: 1:50

Arranques

n@xx(aa+bb+cc)

QUADRO DE ELEMENTOS DE FUNDAÇÃO						
Referências	Dimensões (cm)	Altura (cm)	Armadura Int. X	Armadura Int. Y	Armadura sup. X	Armadura sup. Y
P1, P2, P7, P11, P13 e P15	100x100	30 / 25	4Ø10c/28	4Ø10c/28		
P3, P9 e P10	120x120	35 / 25	6Ø10c/21	6Ø10c/21		
P4	130x130	40 / 25	4Ø12.5c/30	4Ø12.5c/30		
P5, P13 e P14	100x100	30 / 25	4Ø10c/28	4Ø10c/28		
P6	110x110	35 / 20	5Ø10c/24	5Ø10c/24		
P8	80x155	50 / 30	9Ø10c/18	5Ø10c/17		
P16	90x180	50 / 30	10Ø10c/18	5Ø10c/18	10Ø10c/18	5Ø10c/18

P4

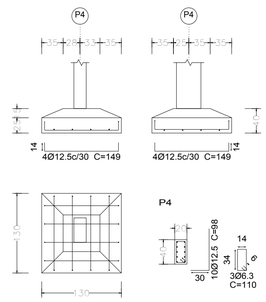

P16

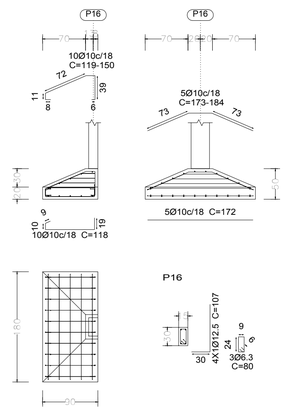

P8

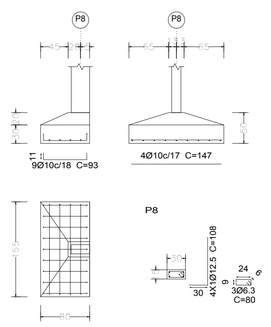

P3

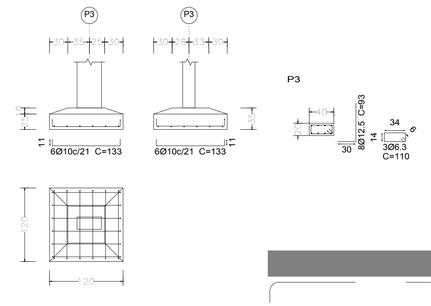

P7

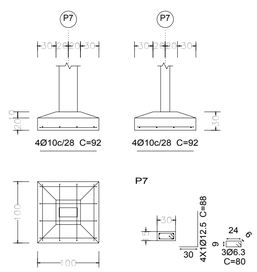

P6

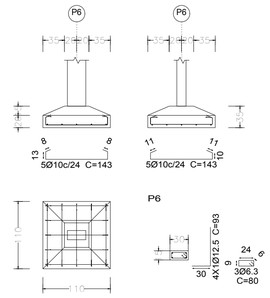

P9

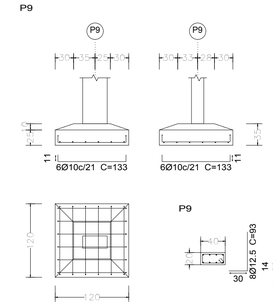

P1, P2, P11, P12 e P15

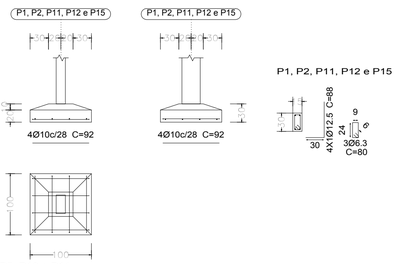

P5, P13 e P14

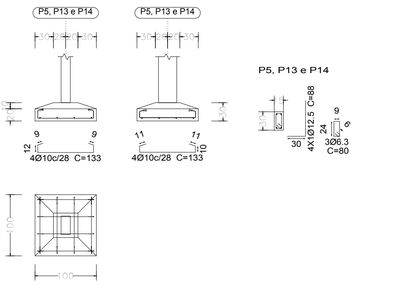

P10

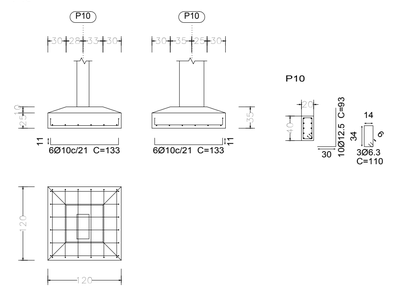

Documento assinado digitalmente
gov.br
ELISANDRO ANTONIO GASPARRINI
Data: 21/04/2026 21:11:49-0300
Verifique em https://validar.iti.gov.br

Elisandro Antonio Gasparrini
Engenheiro Civil
CREA-SC 066.571-0

APADAVIX

XANXERÊ/SC

EG PROJETOS E CONSULTORIA EM CONSTRUÇÕES LTDA

AV. LA SALLE, 1069 BAIRRO LA SALLE
XANXERÊ/SC – BRASIL
elisandro@construtoraeg.com.br
(49) 99989 9393

PROJETO: ELISANDRO A. GASPARRINI	DATA: 30/09/2024
DESENHO: ELISANDRO A. GASPARRINI	DATA: 30/09/2024
VERIFICADO POR: VERIFICADOR	DATA: DATA_VERIF
APROVADO POR: APROVADOR	DATA: DATA_APROV

ASSUNTO / DESIGNAÇÃO:
PROJETO ESTRUTURAL
DETALHE DE SAPATAS

PROJEÇÃO:
ESCALA: INDICADA
UNIDADE: CM
PRANCHA: SEQ PRANCHA_SEQ
REVISÃO Nº: NR_REVISAO

CODIGO/ARQUIVO:
[00] ESTRUTURAL FINAL APADAVIX 02_2026

O CONTEÚDO DESTE DESENHO PERTENCE A EG CONSTRUTORA. A UTILIZAÇÃO OU DIVULGAÇÃO NÃO AUTORIZADA DESTE MATERIAL PODERÁ SER PENALIZADA CONFORME LEI Nº 9.279 DE 14 DE MAIO DE 1996