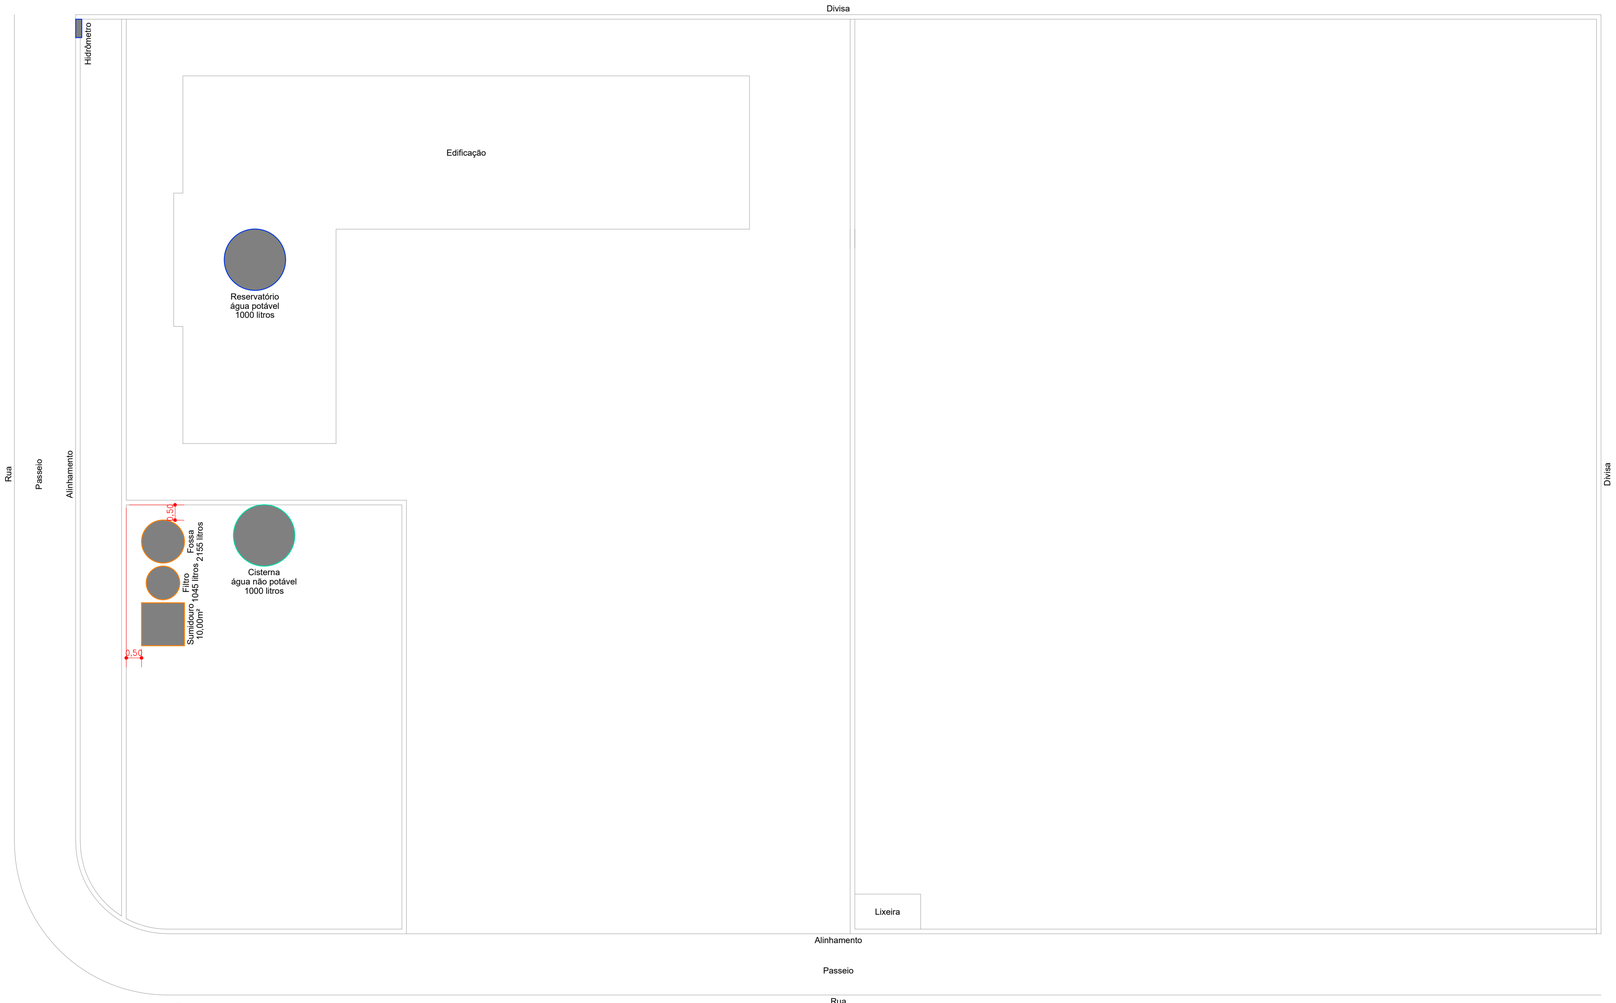

PLANTA DE LOCAÇÃO
ESCALA 1:100

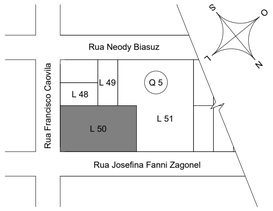

PLANTA DE SITUAÇÃO
SEM ESCALA

Arquiteta Adriana Fonini
Planta Projetos
Projetos e Administração
Rua Independência, 1034 - Sala 1 - Xanxerê/SC
Fone/fax (49)3433-6600

PROJETO
HIDROSSANITÁRIO

OBRA
EDIFICAÇÃO EDUCACIONAL

PROJETO
ADRIANA RIGATTI FONINI - CAU/BR A21112-5

EXECUÇÃO

PROPRIETÁRIO
ASSOCIAÇÃO DE PAIS E AMIGOS DOS DEFICIENTES AUDITIVOS E VISUAIS DE XANXERÊ - APADAVIX - CPF/CNPJ: 04.940.781/0001-55

DATA	DESENHO	ÁREA	ESCALA
JANEIRO/2026	ROGERIO B.	157,30m²	INDICADA

CONTEÚDO
PLANTA DE SITUAÇÃO
PLANTA DE LOCAÇÃO (HIDRÁULICO/SANITÁRIO)

PRANCHA
01/05