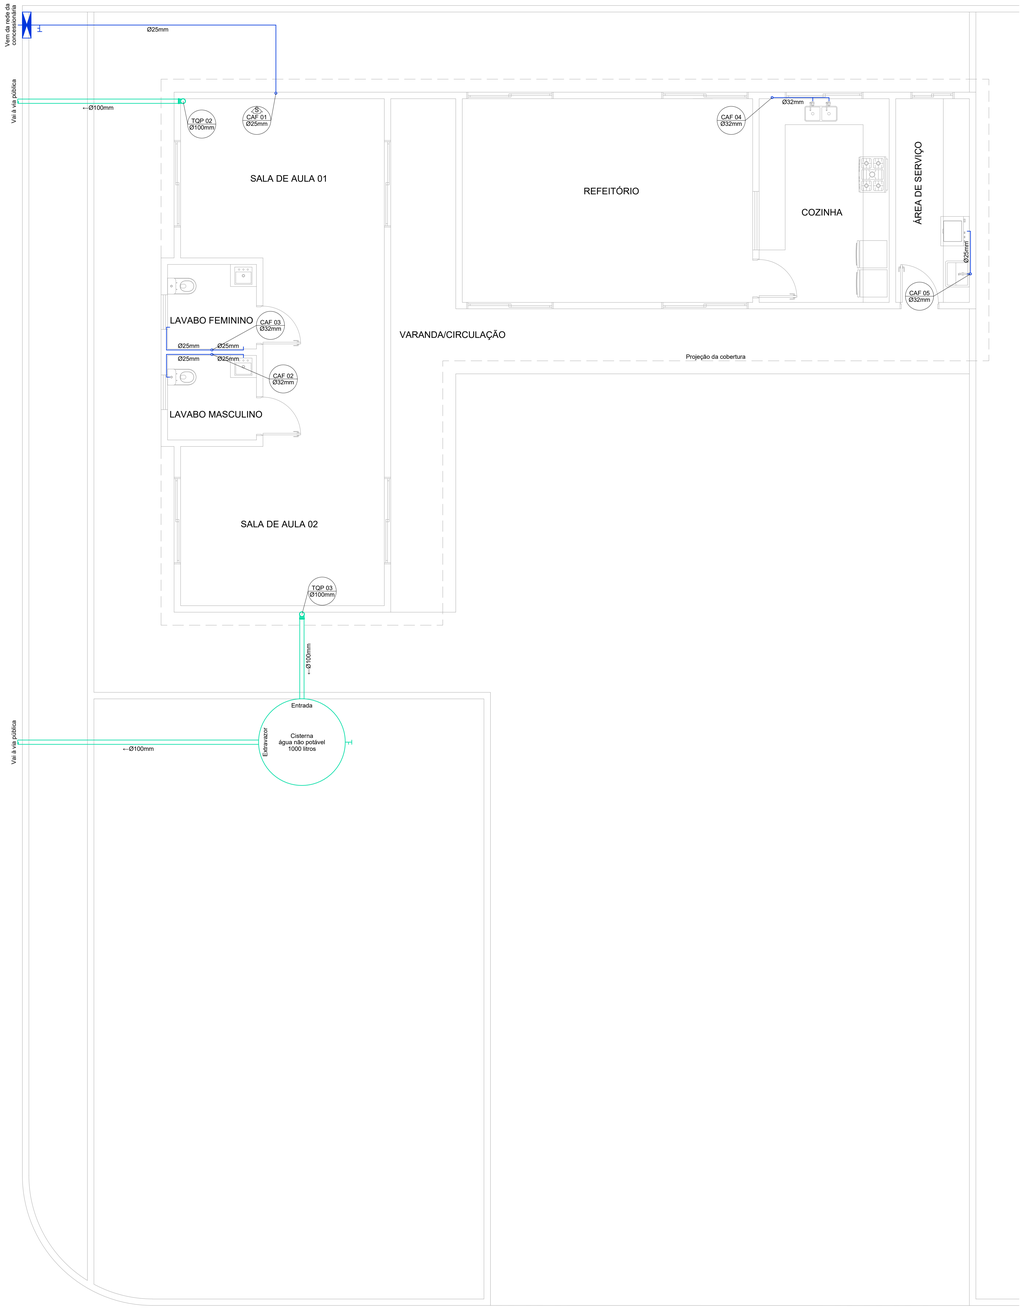

PLANTA BAIXA (HIDRÁULICO)
ESCALA 1:50

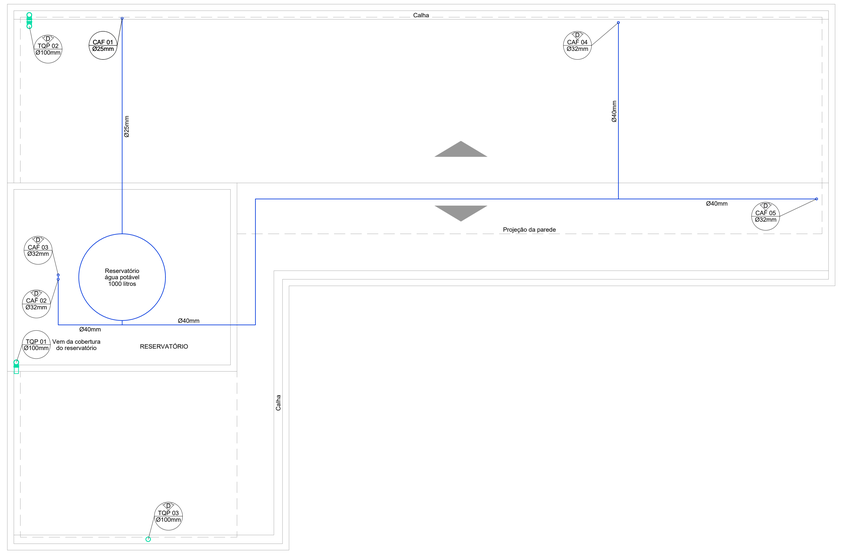

PLANTA BAIXA RESERVATÓRIO E COBERTURA (HIDRÁULICO)
ESCALA 1:50

LEGENDA/SIMBOLOGIA

CAF	COLUNA DE ÁGUA FRIA
RG	REGISTRO DE GAVETA
TB	TORNEIRA BÓIA
TQP	TUBO DE QUEDA PLUVIAL
	TORNEIRA DE ÁGUA PLUVIAL
	TORNEIRA DE ÁGUA POTÁVEL
	CONDUTOR DE ÁGUA PLUVIAL
	CONDUTOR DE ÁGUA POTÁVEL

ADRIANA APARECIDA RIGATTI FONINI:64747727949
Assinado de forma digital por ADRIANA APARECIDA RIGATTI FONINI:64747727949
Dados: 2026.04.07 08:55:56 -03'00'

Arquiteta Adriana Fonini
Planta Projetos
Projetos e Administração
Rua Independência, 1054 - Sala 1 - Xanxerê/SC
Fone/fax (49) 3433-6600

PROJETO: HIDROSSANITÁRIO
OBRA: EDIFICAÇÃO EDUCACIONAL
PROJETO: ADRIANA RIGATTI FONINI - CAU/BR A21112-5
EXECUÇÃO:
PROPRIETÁRIO:
DATA: JANEIRO/2026 | DESENHO: ROGERIO B. | ÁREA: 157,30m² | ESCALA: INDICADA
CONTEÚDO: PLANTA BAIXA (HIDRÁULICO) / PLANTA BAIXA RESERVATÓRIO E COBERTURA (HIDRÁULICO) / LEGENDA/SIMBOLOGIA
PRANCHA: 02/05