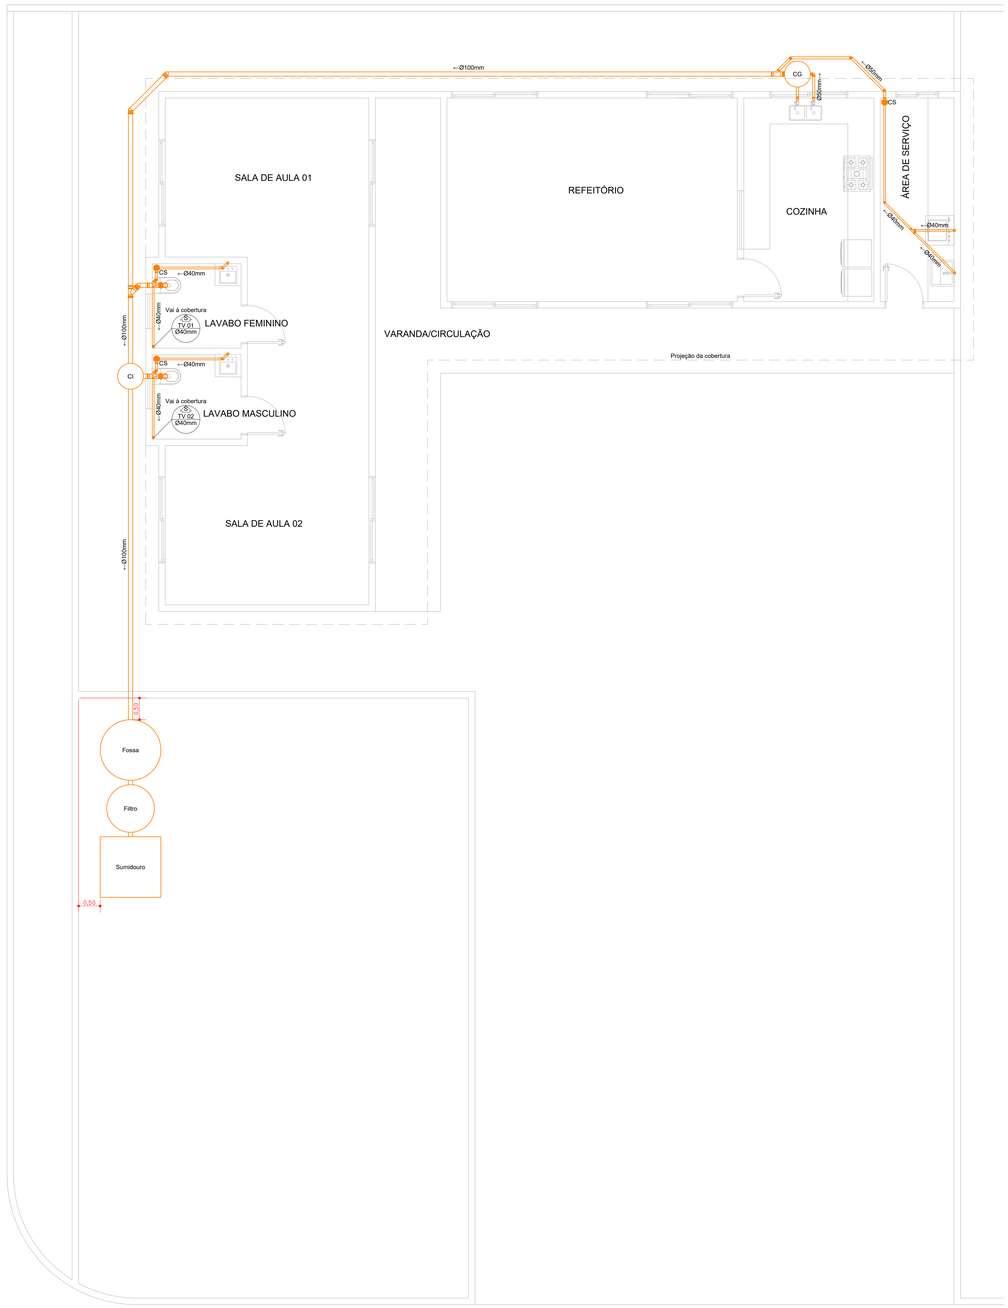

PLANTA BAIXA (SANITÁRIO)
ESCALA 1:50

LEGENDA/SIMBOLOGIA

CG	CAIXA DE GORDURA
CI	CAIXA DE INSPEÇÃO
CS	CAIXA SIFONADA
TV	TUBO DE VENTILAÇÃO
	CONDUTOR DE ESGOTO

ADRIANA APARECIDA RIGATTI FONINI:64747727949

Assinado de forma digital por ADRIANA APARECIDA RIGATTI FONINI:64747727949
Dados: 2026.04.07 08:56:22 -03'00'

Arquiteta Adriana Fonini
Planta Projetos
Projetos e Administração
Rua Independência, 1054 - Sala 1 - Xanxerê/SC
Fone/fax (49) 3433-6600

PROJETO: HIDROSSANITÁRIO

OBRA: EDIFICAÇÃO EDUCACIONAL

PROJETO: ADRIANA RIGATTI FONINI - CAU/BR A21112-5

EXECUÇÃO:

PROPRIETÁRIO:

DATA	DESENHO	ÁREA	ESCALA
JANEIRO/2026	ROGERIO B.	157,30m²	INDICADA

CONTEÚDO: PLANTA BAIXA (SANITÁRIO) LEGENDA/SIMBOLOGIA

PRANCHA: 03/05