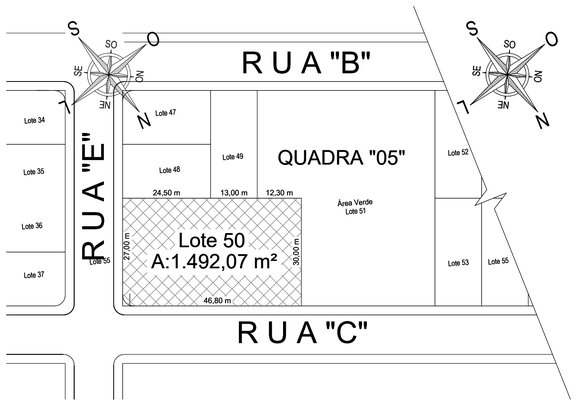

PLANTA DE SITUAÇÃO
SEM ESCALA

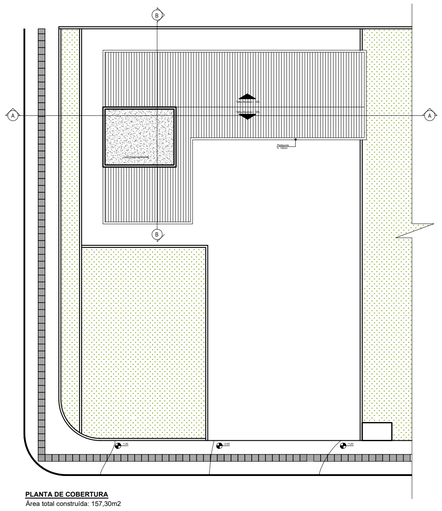

PLANTA DE COBERTURA
Área total construída: 157,30m2

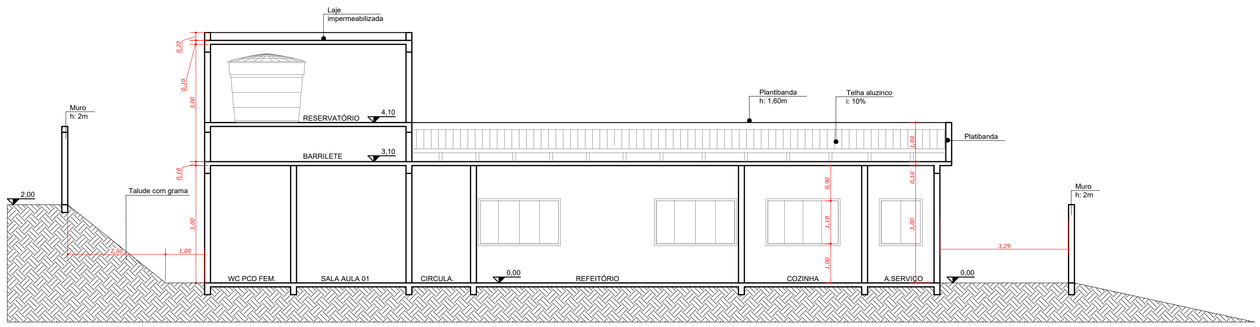

CORTE AA'
escala:

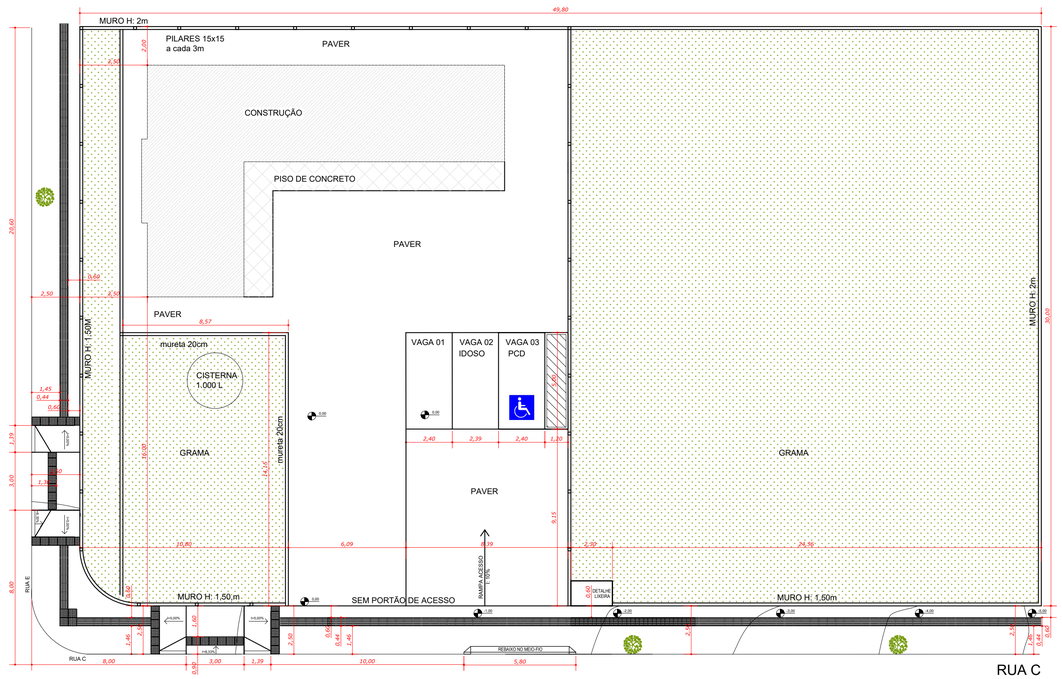

LOCAÇÃO
Área total construída: 157,30m2

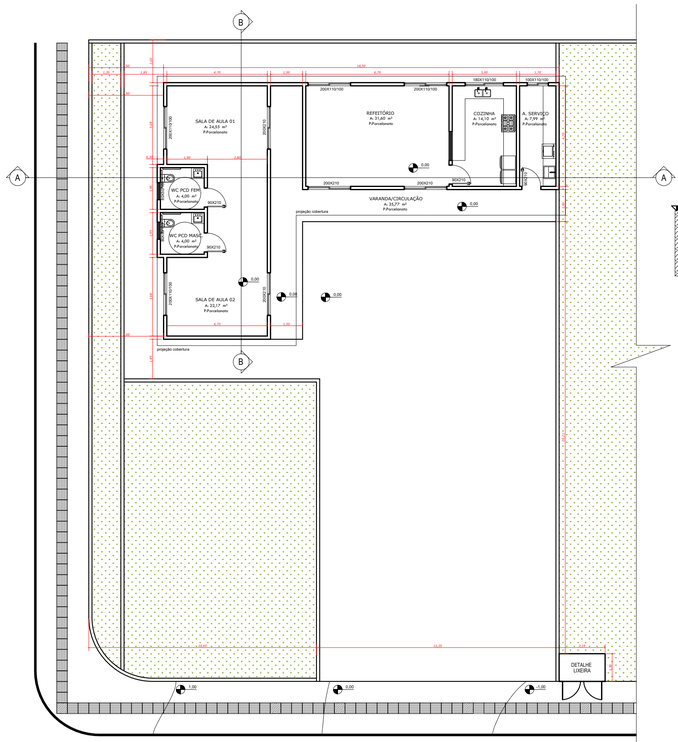

PLANTA BAIXA
Área total construída: 157,30m2

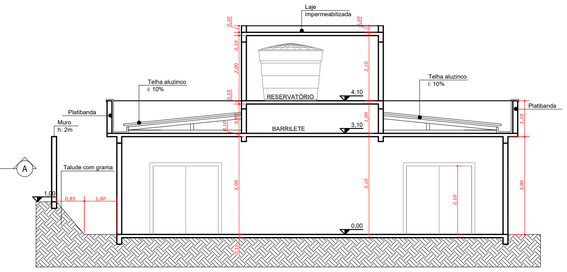

CORTE BB'
escala:

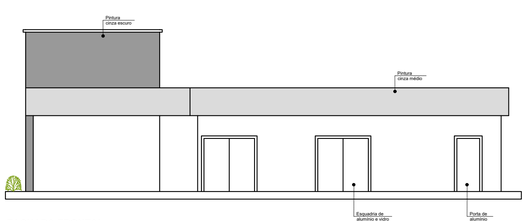

FACHADA FRONTAL
escala:

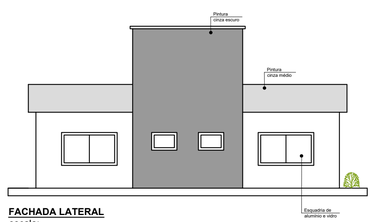

FACHADA LATERAL
escala:

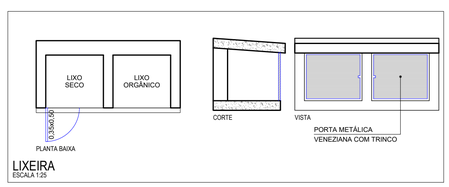

LIXEIRA
ESCALA 1:25



Planta Projetos
Projetos e Administração
Rua Independência, 1034 – Sala 1 – Xanxerê/SC
Fone/fax (49)3433-6600

PROJETO: ARQUITETÔNICO

OBRA: INSTITUCIONAL APADAVIX

PROJETO: ADRIANA RIGATTI FONINI - CAU/BR A21112-5

EXECUÇÃO:

PROPRIETÁRIO: MUNICIPIO DE XANXERÊ

DATA	DESENHO	ÁREA	ESCALA
JAN/2026		157,30	INDICADA

CONTEÚDO: Situação, Locação, Plantas baixas, Cortes, Fachadas

ADRIANA APARECIDA RIGATTI FONINI:64747727949

Assinado de forma digital por ADRIANA APARECIDA RIGATTI FONINI:64747727949 Dados: 2026.07.31 14:37:36 -03'00'

PRANCHA: 01/01