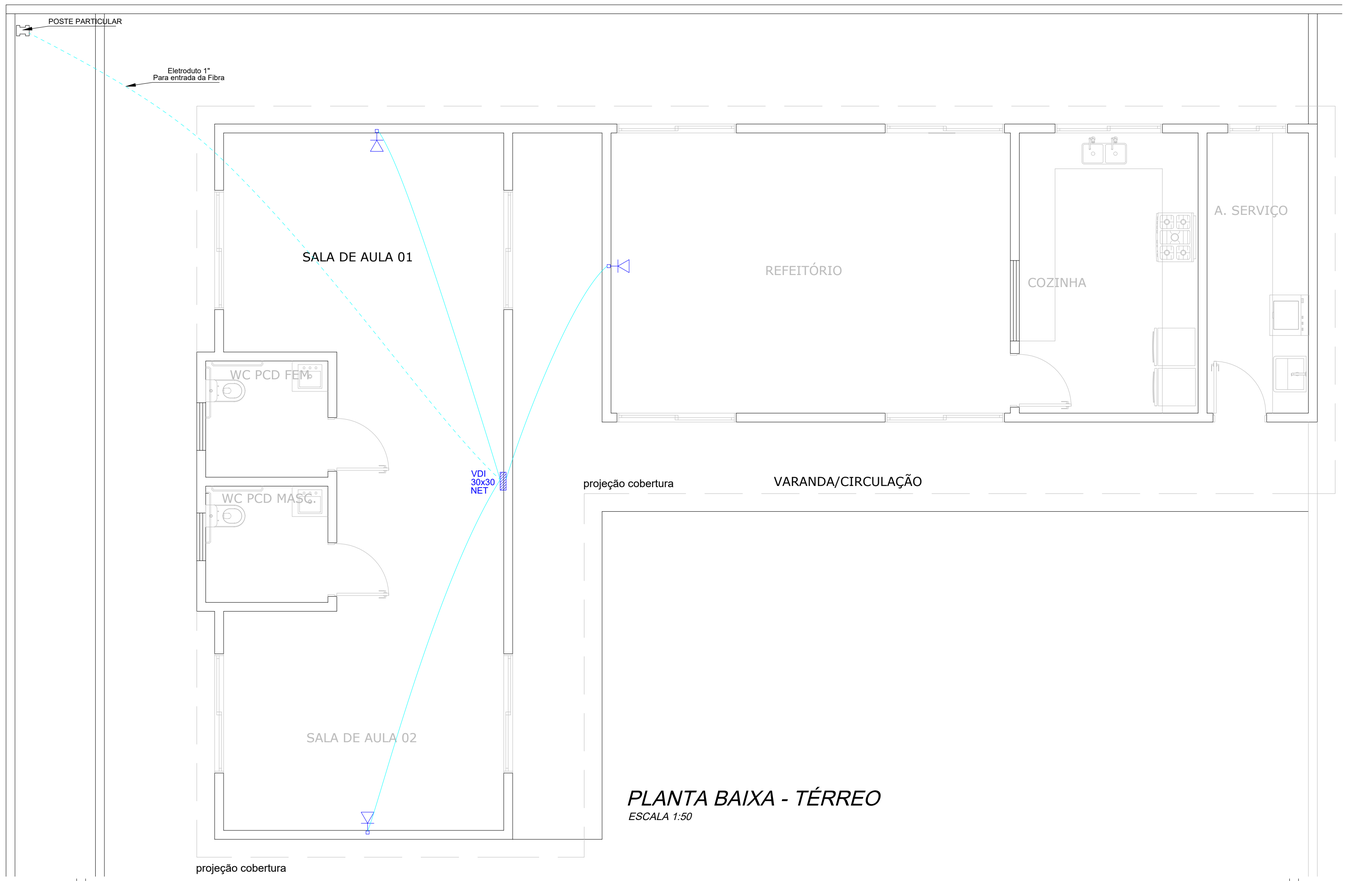

PLANTA BAIXA - TÉRREO

ESCALA 1:50

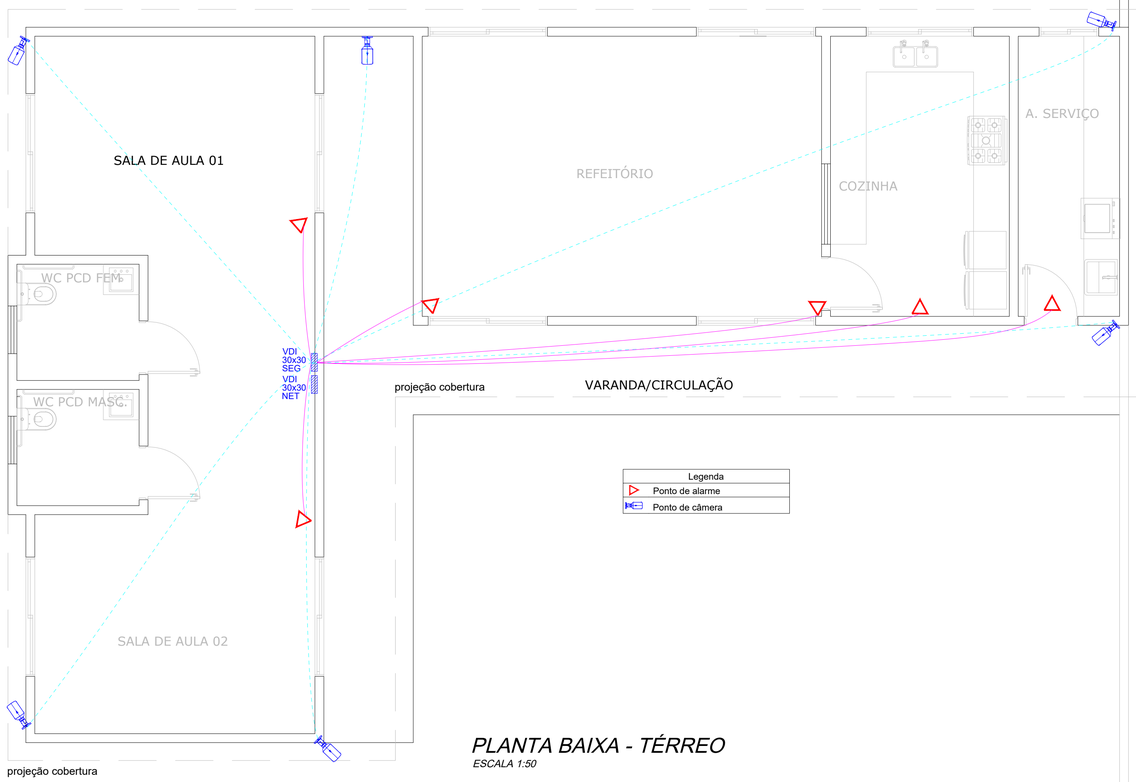

Legenda
Ponto de alarme
Ponto de câmera

PLANTA BAIXA - TÉRREO

ESCALA 1:50

APROVAÇÃO/CARIMBOS:

ASSINATURAS

RESPONSÁVEL TÉCNICO:

Eduardo Isidoro Gasparrini
Engenheiro Eletricista
CREA/SC: 110.112-8

PROPRIETÁRIO:

APADAVIX
CNPJ: 04.940.781/0001-55

Projeto: INTERNET/SEGURANÇA

Obra: APADAVIX

ÁREA: 157,30m²

Endereço Obra: Rua C esq. Rua E
Lot. São Francisco
Xanxerê / SC

Folha: **CAB-01**

CONSERTEL
ENGENHARIA DE AMBIENTES AUTOMATIZADOS
AUTOMAÇÃO RESIDENCIAL
PROJETOS ELÉTRICOS
LAUDOS E CONSULTORIAS
Fone: (49) 3433-1066
Cel: (49) 98835-3594
eduardo@consertel.eng.br

Descrição: PLANTA BAIXA TÉRREO

Escala: INDICADA

Data: 17/02/2026

Projetista: Eduardo I. Gasparrini

Responsável: Eduardo I. Gasparrini

Arquivo: ARQUIVOCAD

Folha: 01/01

CONSERTEL
PROJETOS ELÉTRICOS