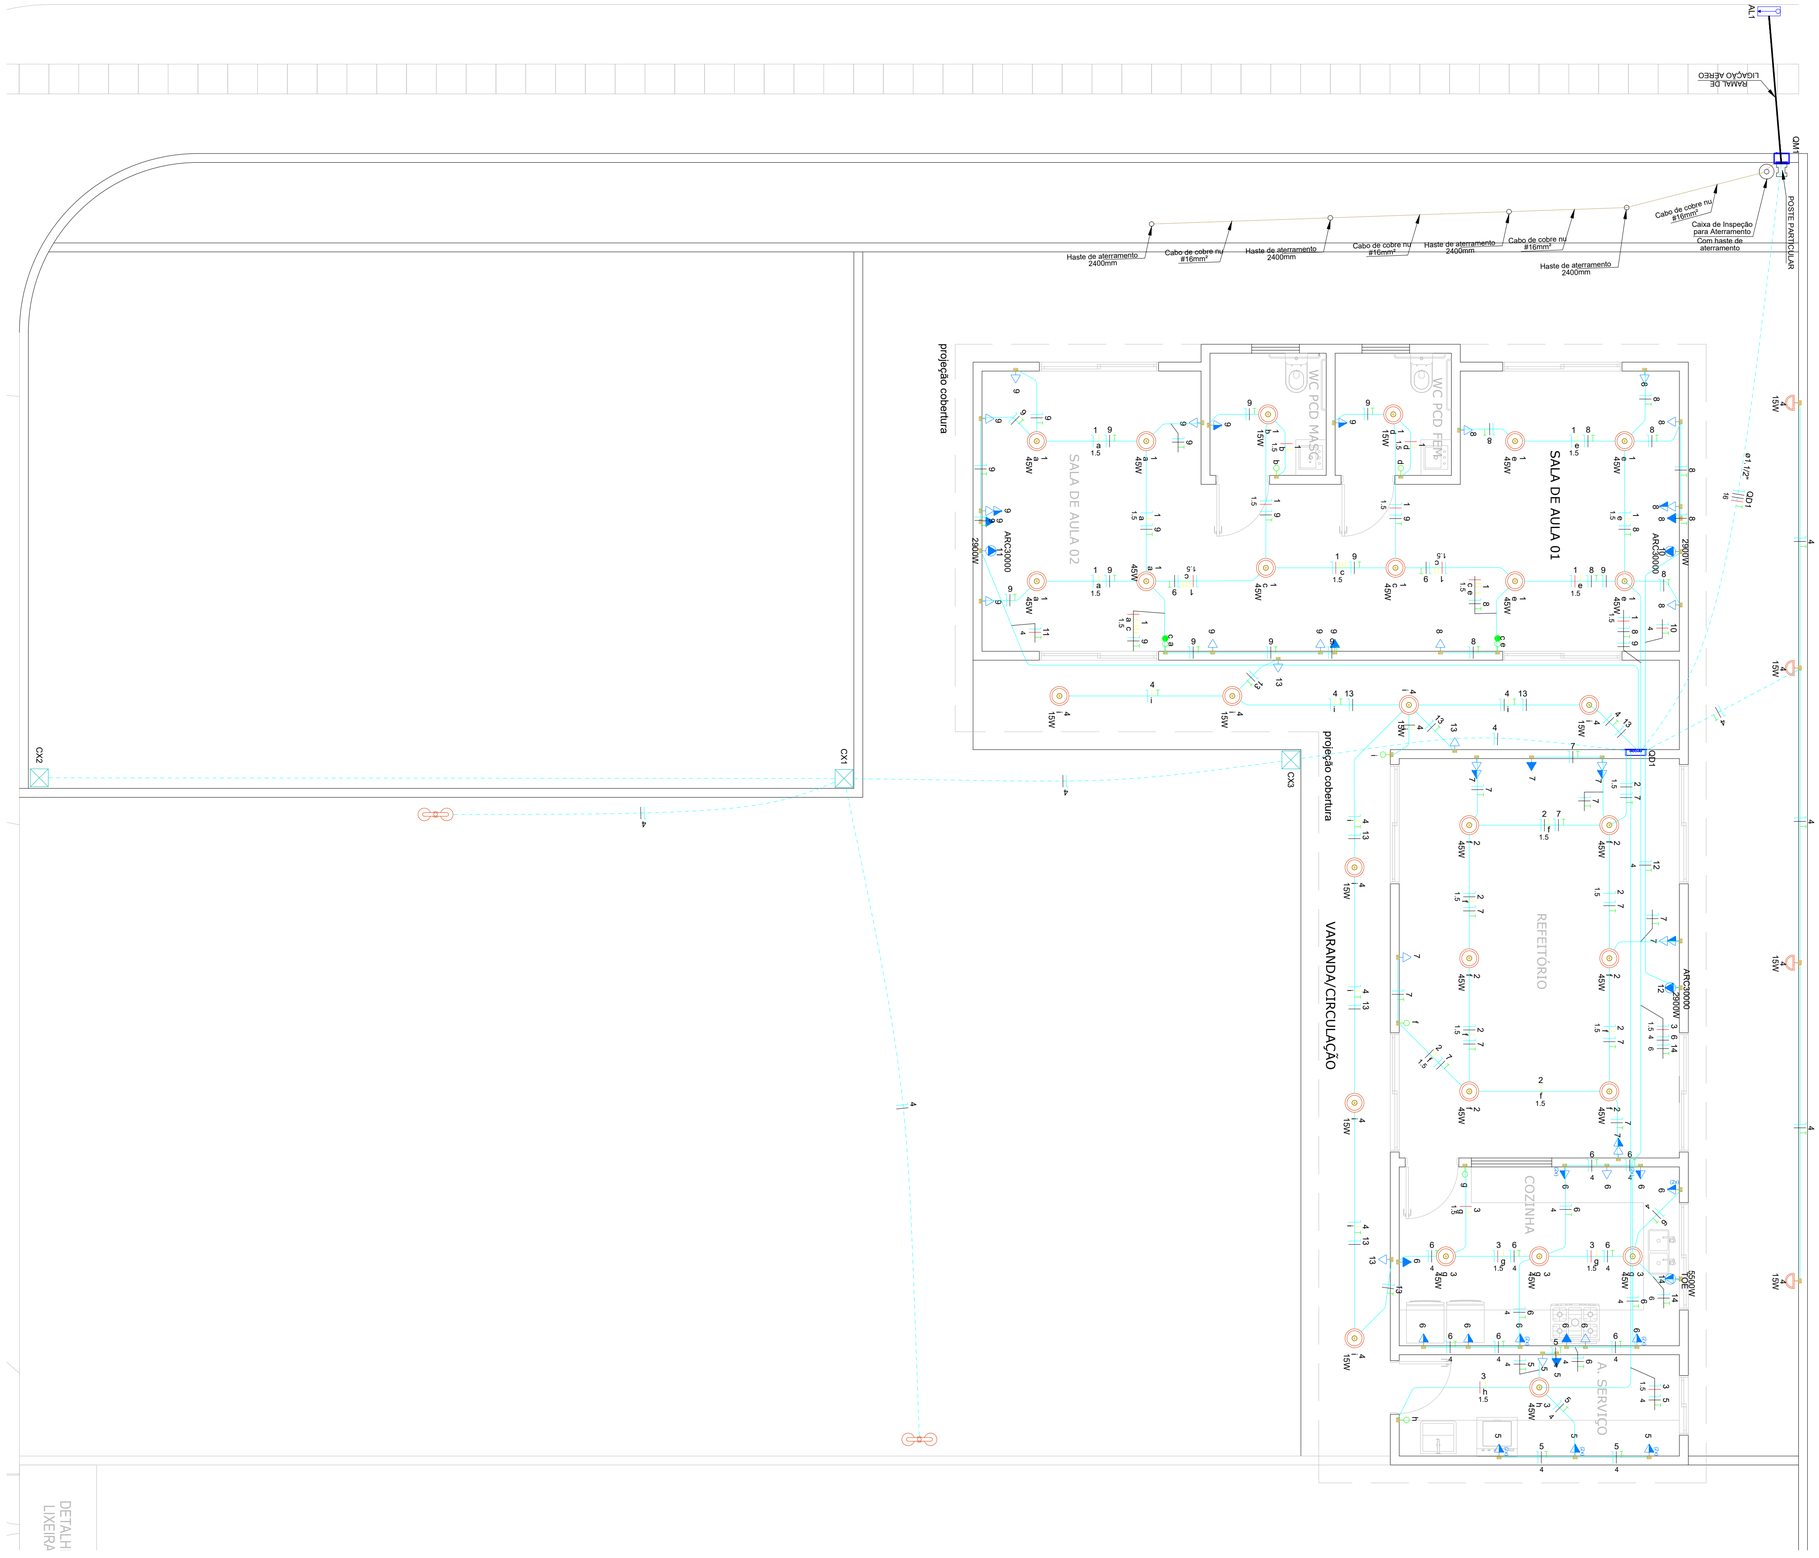

Legenda - Térreo
Poste de Iluminação
2 Tomadas médias a 1,20m do piso
Caixa de passagem 300x300x300 no piso
Entrada de serviço
Interruptor 1 simples e 1 paralelo - 1,20m do piso
Interruptor simples 1 tecla - 1,20m do piso
Painel led 45W
Ponto genérico de luz 15W
Quadro de distribuição
Quadro de medição
Tomada alta a 2,20m do piso
Tomada baixa a 0,30m do piso
Tomada média a 1,20m do piso

PLANTA BAIXA - TÉRREO

ESCALA 1:50

CONSERTEL
PROJETOS ELÉTRICOS

APROVAÇÃO/CARIMBOS:

ASSINATURAS

RESPONSÁVEL TÉCNICO:
Eduardo Isidoro Gasparrini
Engenheiro Eletricista
CREA/SC: 110.112-8

PROPRIETÁRIO:
APADAVIX
CNPJ: 04.940.781/0001-55

Projeto: ELÉTRICO

Obra: APADAVIX

ÁREA: 157,30m²

Endereço Obra: Rua C esq. Rua E Lot. São Francisco Xanxerê / SC

Folha: **EL-01**

CONSERTEL
ENGENHARIA DE AMBIENTES AUTOMATIZADOS
AUTOMAÇÃO RESIDENCIAL
PROJETOS ELÉTRICOS
LAUDOS E CONSULTORIAS
Fone: (49) 3433-1066
Cel: (49) 98835-3594
eduardo@consertel.eng.br

Descrição: PLANTA BAIXA TÉRREO

Escala: INDICADA

Data: 17/02/2026

Projetista: Eduardo I. Gasparrini

Responsável: Eduardo I. Gasparrini

Arquivo: ARQUIVO.CAD

Folha: 01/02