



MATERIAIS:

- Calçada 8 cm = 10,16 m²
- Forma de madeira = 5,88 m²
- Concreto (C-25) = 0,64 m³
- Aço Ø8,0 mm = 87 m
- Aço Ø5,0 mm = 95 m

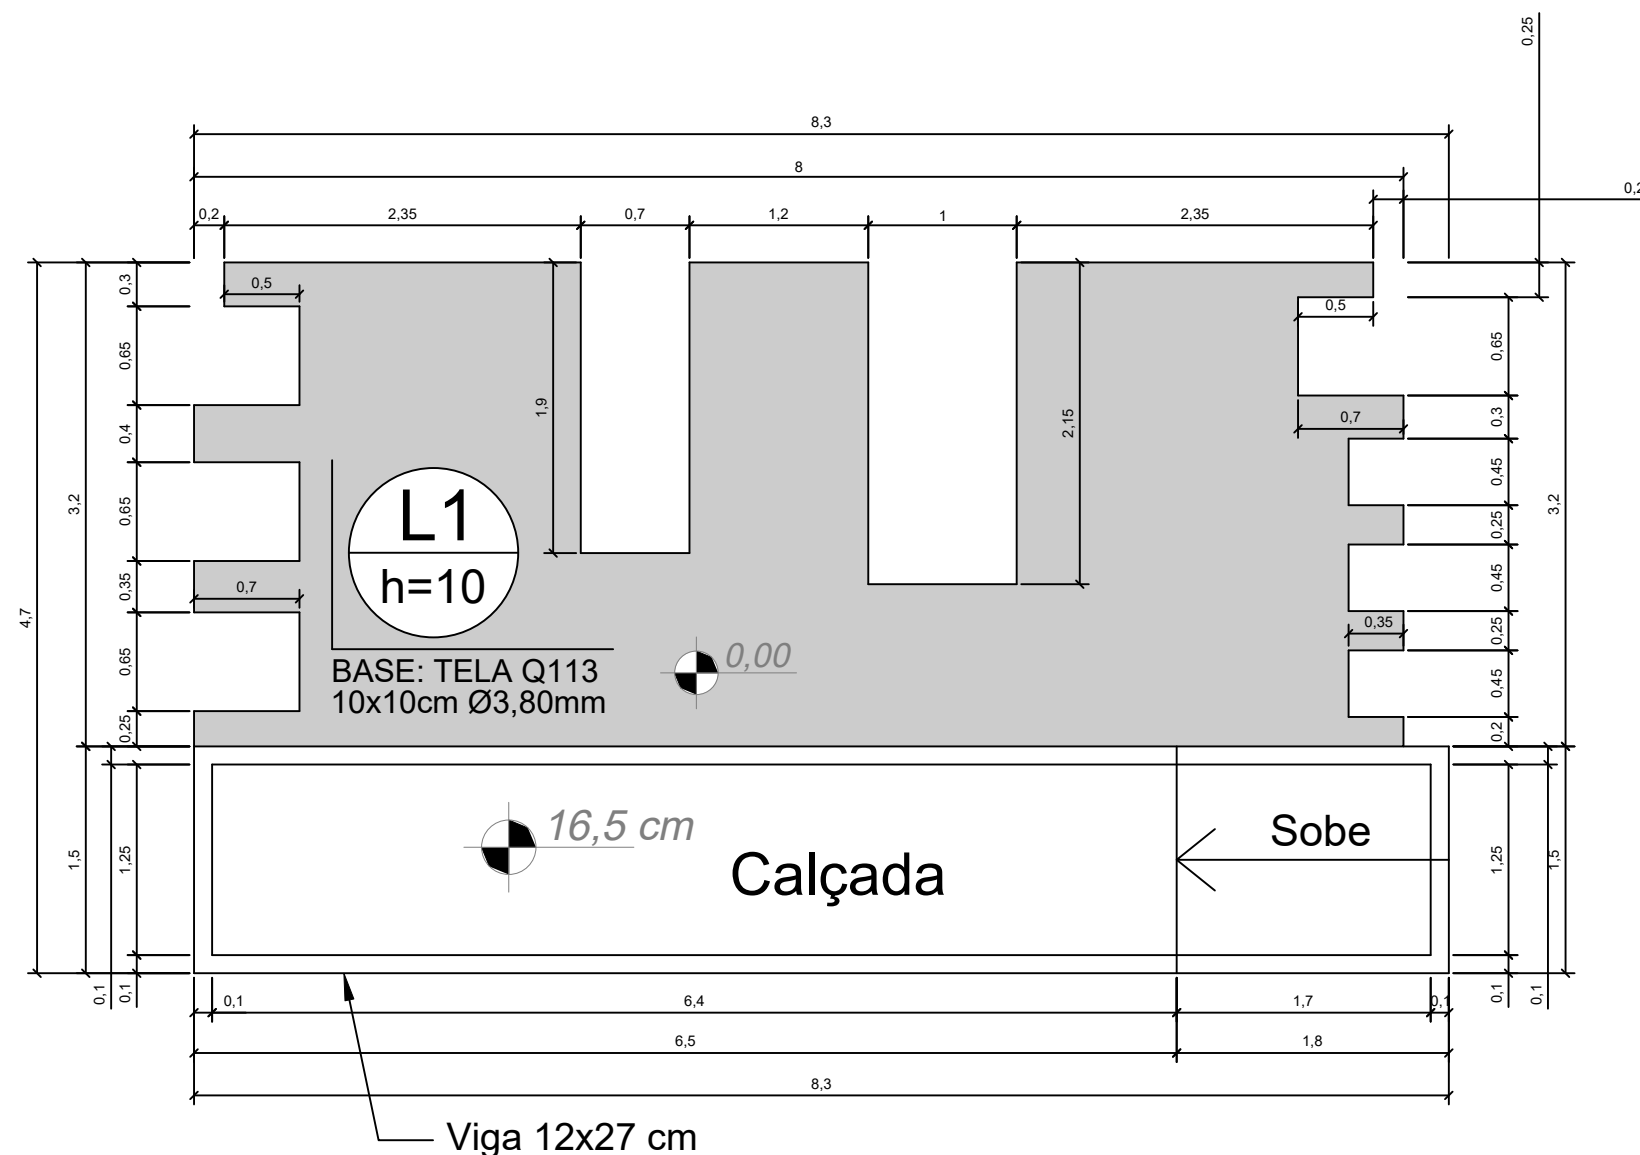

DETALHE DA ARMADURA DE MALHA BASE

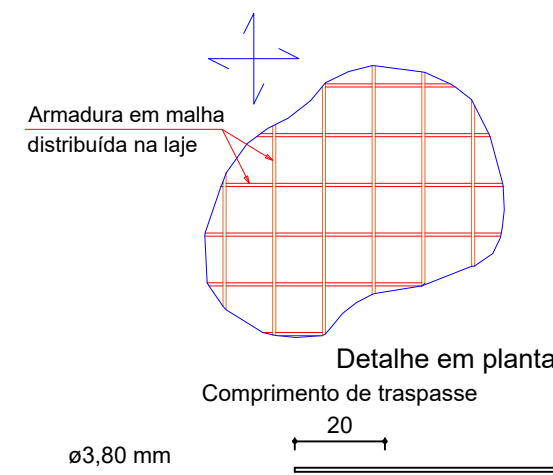

ARMADURA POSITIVA
- TELA Q113 (2,45m x 6,00m) Ø3,8mm

ARMADURA NEGATIVA
- TELA Q113 (2,45m x 6,00m) Ø3,8mm

RESUMO DO AÇO - L1 (ARMAÇÃO POSITIVA E NEGATIVA)

MALHA	Ø	A. UNIT	TOTAL MALHAS	PESO
TELA Q113	3,8	2,45 x 6,00	4 MALHAS	106,0 kg

Área de forma = 5,62 m²
Volume de concreto (C-30) = 2,00 m³
Lastro com Brita II

PREFEITURA MUNICIPAL DE XANXERÊ

PROJETO					PROJETO DE FUNDAÇÃO SANITÁRIOS MODULARES				
ENDEREÇO:									
PROPRIETARIO									
Prefeitura Municipal de Xanxerê									
PREFEITO MUNICIPAL					OBRA				
Oscar Martarello									
DESENHISTA		ÁREA		REVISÃO		DATA PROJETO		ESCALA	
-		37,60 m ²				Julho/2023		1:50	
OBSERVAÇÕES					FORMATO				
ROBSON DALLA ROSA:00641342969					A3				
					PRANCHA				
					1 / 1				