
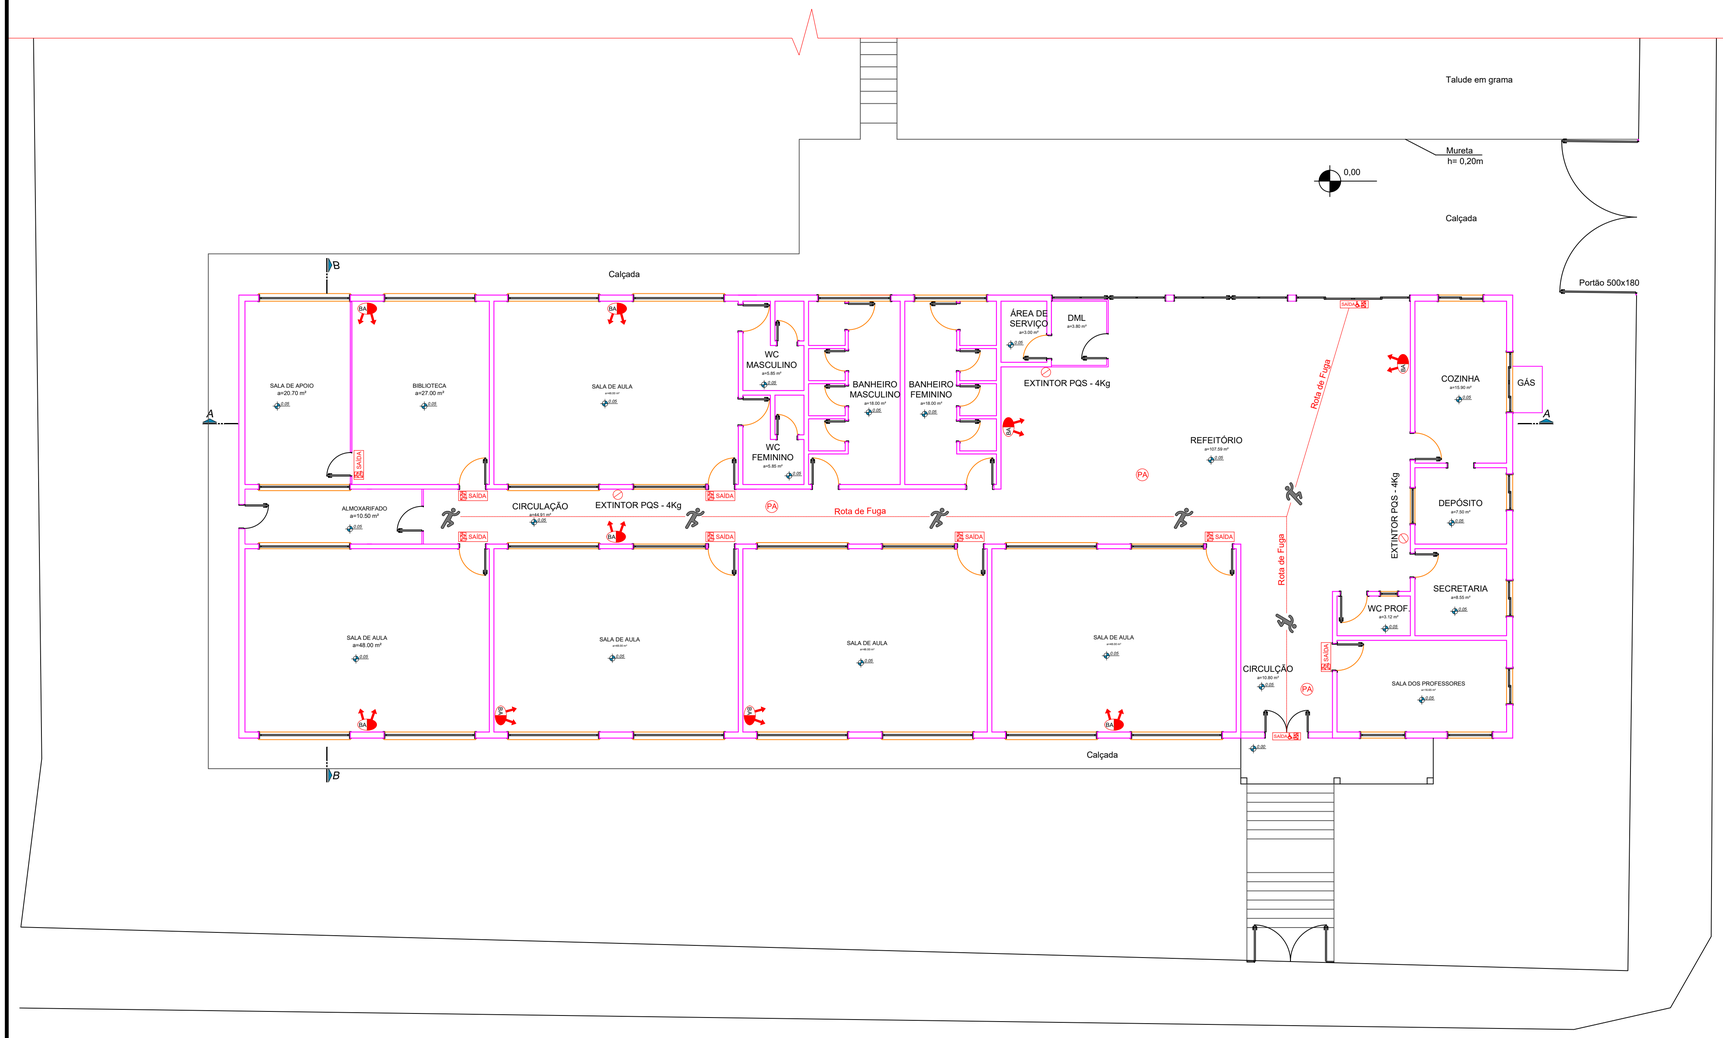


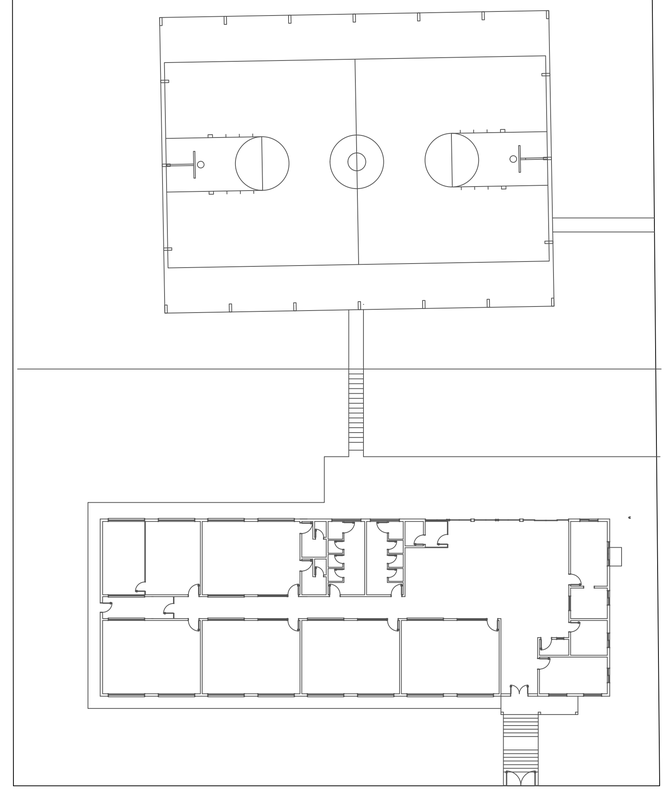



LOCAÇÃO
Escala: 1:1250

Planta sistemas preventivos contra incêndio
Esc.: 1/100

| LEGENDA/SIMBOLOGIA | |
|---|---|
| | EXTINTOR PQS - TIPO 20:B-C |
| SAÍDA | SINALIZAÇÃO DE ABANDONO DE LOCAL COM INDICAÇÃO DE SAÍDA - PLACA LUMINOSA 25X15 CM |
| BA | LUMINÁRIA DE EMERGÊNCIA (BLOCO TIPO FAROLETE 1200 LUMENS) |
| | SENTIDO DE ROTA DE FUGA |
| PA | PISO ANTIDERRAP. E INCOMBUSTÍVEL (COEF. DE FRICÇÃO DINÂMICO > 0,4 - ENSAIO A SCO E UMIDO). |


Para os sistemas de iluminação de emergência e sinalização de abandono de local deverá ser previsto circuito elétrico específico com disjuntor devidamente identificado, sendo que cada bloco autônomo deverá possuir uma tomada independente.

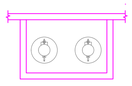









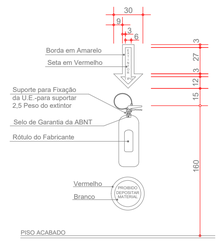



Detalhe extintores
Esc.: sem escala

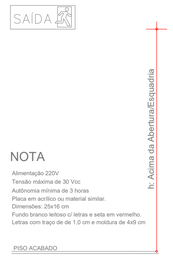


Detalhe sinalização de abandono de local
Esc.: sem escala

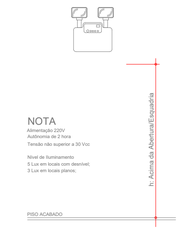


Detalhe iluminação de emergência
Esc.: sem escala

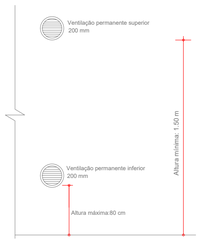


Detalhe ventilação permanente
Esc.: sem escala

NOTA: A escola e a quadra coberta atendem a IT 08 do CBPMSP - sendo desta forma considerados blocos isolados.

# PROJETO PREVENTIVO CONTRA INCÊNDIO

AMAI
ASSOCIAÇÃO DOS MUNICÍPIOS DO ALTO IRANI

Obra:
ESCOLA PEQUENO TRABALHADOR
Rua Beno Molmann esquina com Rua Antero dos Santos, Bairro Jardim Tarumã - Xanxerê/SC

Data: 08/2022

Resp. Técnico:
AMANDA CUNICO CARNEIRO:06804905903
Assinado de forma digital por AMANDA CUNICO CARNEIRO:06804905903
Dados: 2022.09.08 09:40:41 -03'00'
Amanda Cunico Carneiro - Engenheira Civil CREA 163.289-6

Escala: Indicada

Município:
Xanxerê/SC - CNPJ: 83.009.860/0001-13

Área: 1384,78 m²

Desenho: Amanda

Especificação: Planta localização
Planta sistemas preventivos contra incêndio
Detalhamentos

Prancha: PPCI-01