

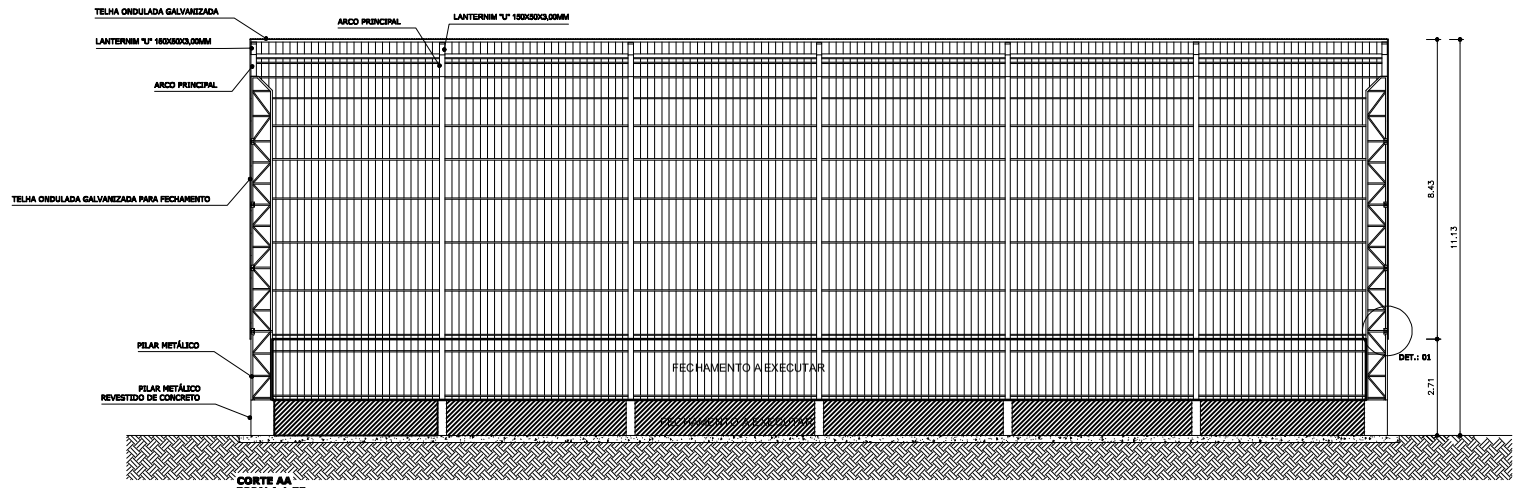



CORTE AA
ESCALA 1:75

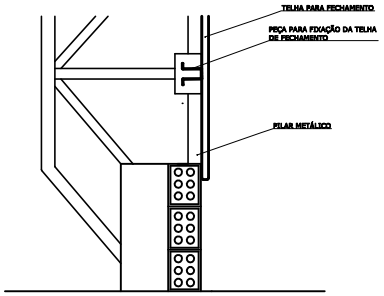

DETALHE 01
ESCALA 1:10

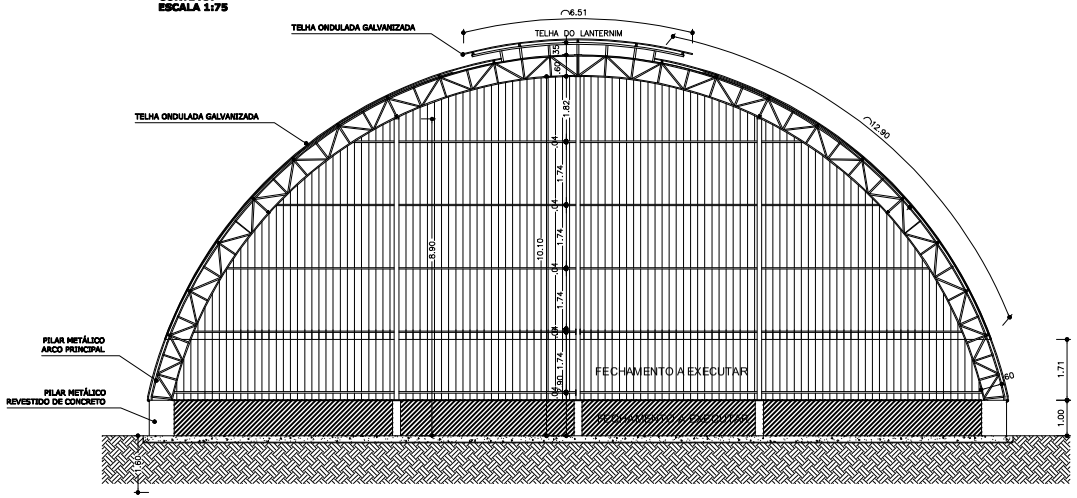

CORTE B-B
ESCALA 1:75

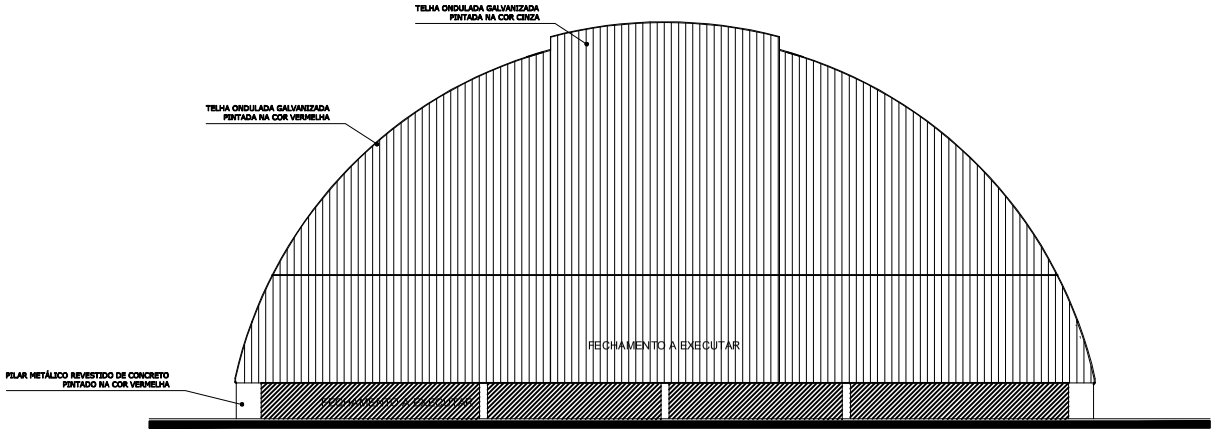

FACHADA 01
ESCALA 1:75

OBSERVAÇÕES:

COBERTURA DE QUADRA

PROJETO ARQUITETÔNICO

COORDENAÇÃO CGEST - Coordenação Geral de Infraestrutura Educacional	COBERTURA DE QUADRA (772,40 m²) CORTE A-A, CORTE B-B e FACHADA 01		ARQ
FORMATO A1 (841 X 594)	REVISÃO R.00 R.00 R.00	ESCALA 1/75 DATA EMISSÃO JULHO/2011	PRANCHA 02/03