
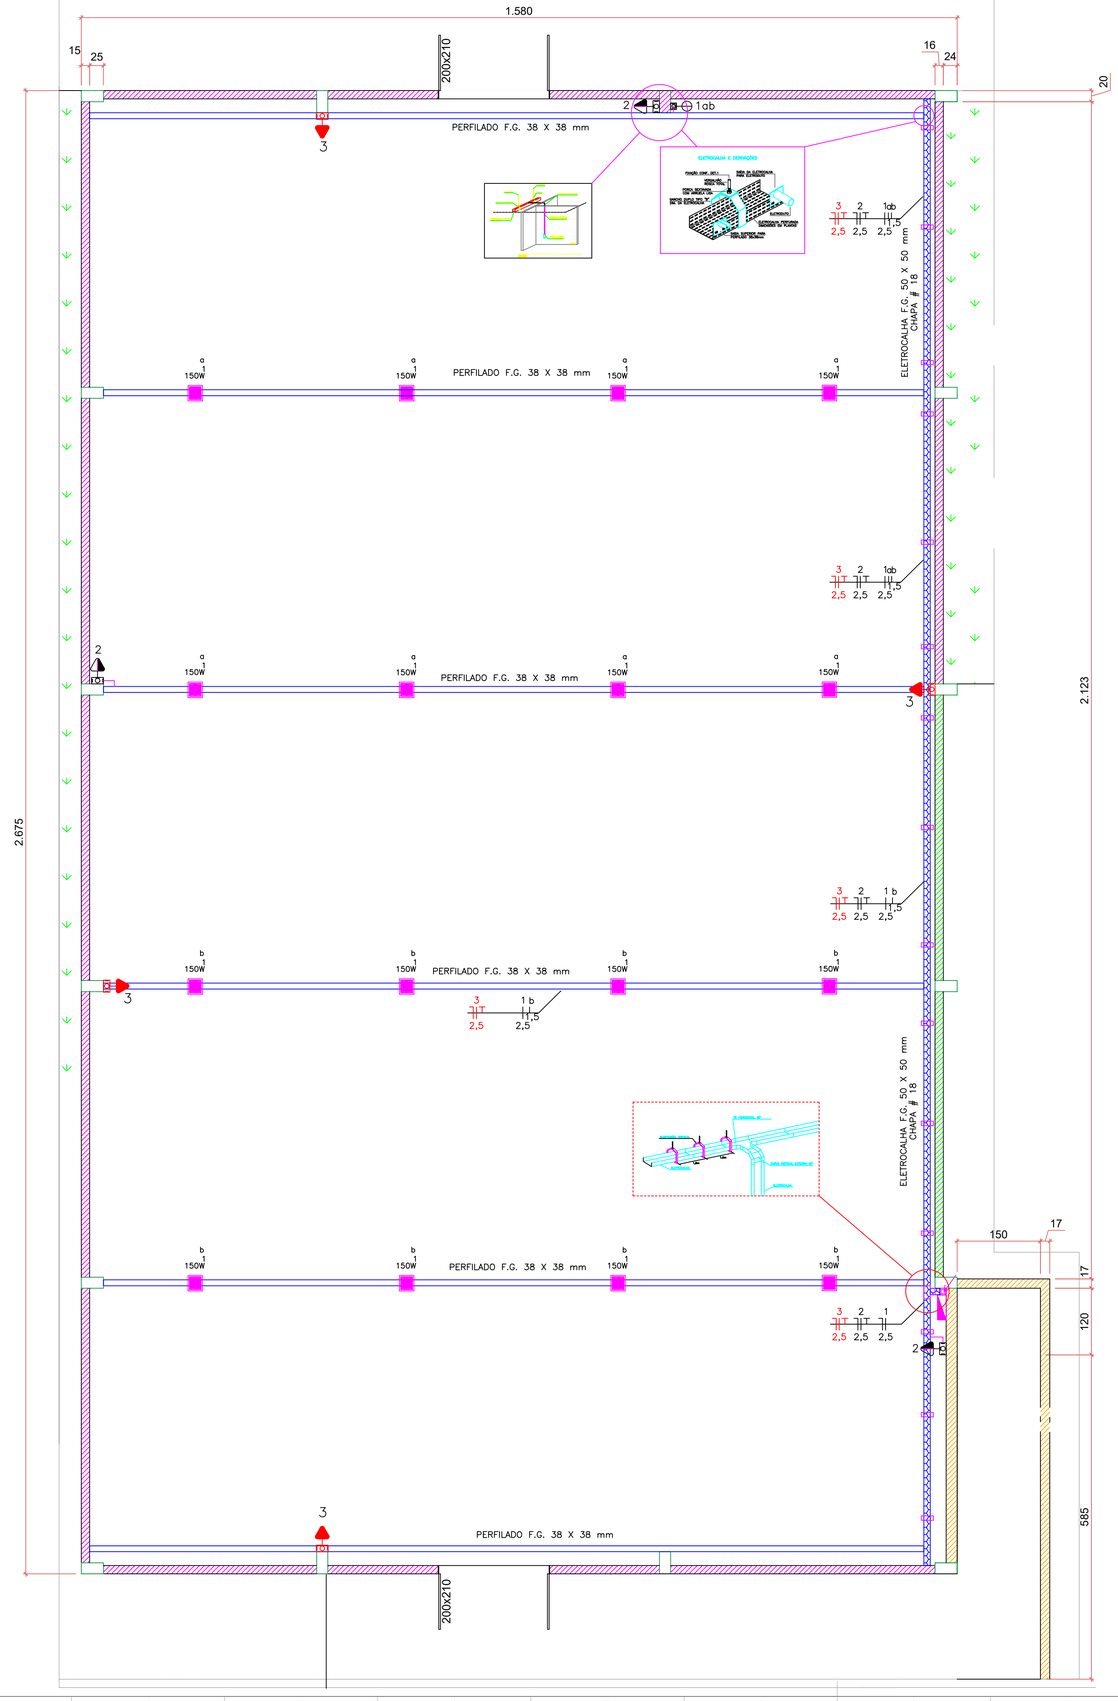


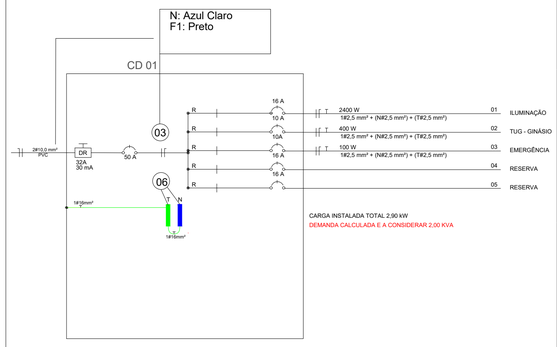

LEGENDA DAS INDICAÇÕES	
	Timer programavél - Acionamento de luminárias
X A / Y kA	Disjuntor unipolar "X" A e corrente de curto-circuito "Y" KA
X A / Y kA	Disjuntor bipolar "X" A e corrente de curto-circuito "Y" KA
X A / Y kA	Disjuntor tripolar "X" A e corrente de curto-circuito "Y" KA
	Medidor
	Fiação do circuito "X", comando "a" e com diâmetro "#" mm²
	Neutro - Azul claro
	Fases (RST/ABC/UVW) - Branco, Preto e Vermelho
	Terra - Verde/Amarelo
	Retorno - Amarelo
	Campainha

NOTAS GERAIS

1 - Este projeto é propriedade do projetista registrado no selo. conforme lei N°: 5194/66 não deve ser utilizado para qualquer outra finalidade que não se relacione com a execução da presente edificação, sendo terminantemente vedada sua colocação a disposição de terceiros.
2 - O projetista não se responsabilizará por eventuais alterações deste projeto durante sua execução. qualquer modificação, o mesmo deve ser contactado.
3 - Este projeto foi baseado no layout e informações fornecidas pelo arquiteto ou proprietário.
4 - Qualquer modificação ou dúvida deverá ser imediatamente comunicada por escrito ao projetista.

Nº	REVISÕES	DATA	APROVAÇÃO
R6			
R5			
R4			
R3			
R2			
R1			
R0			

Engechap Serviços LTDA.
R. Palmeiras, 322-D - Centro, Chapecó - SC, 89814-100
Tel. (43) 99600-8543

Obra

GINÁSIO COBERTO EMEB SÃO JORGE

Xanxerê - sc

Responsável Técnico

Marcelo Kenzi Makiyama
CREA-SC 133499-0

Proprietário

Prefeitura Municipal de Xanxerê
CNPJ 83.009.860/0001-13

Projetista

Projeto

PROJETO ELÉTRICO

Área / Pavimento

ELÉTRICA BÁSICA

Conteúdo

Projeto elétrico nova quadra coberta

Prancha **1**

Número 1 | Pran. Tot. 1

Data	Escala	Desenho	Conferência
09/06/2026	S/escala		Marcelo

594 x 841 mm A1

ABNT NBR 16752:2020

Documento particular sob posse de Engechap Serviços Ltda. [29.078.209/0001-50]
Sua divulgação sem prévio consentimento do proprietário acarretará em penalidade conforme Artigo 153 do Decreto Lei nº 2.848 de 07 de Dezembro de 1940.