
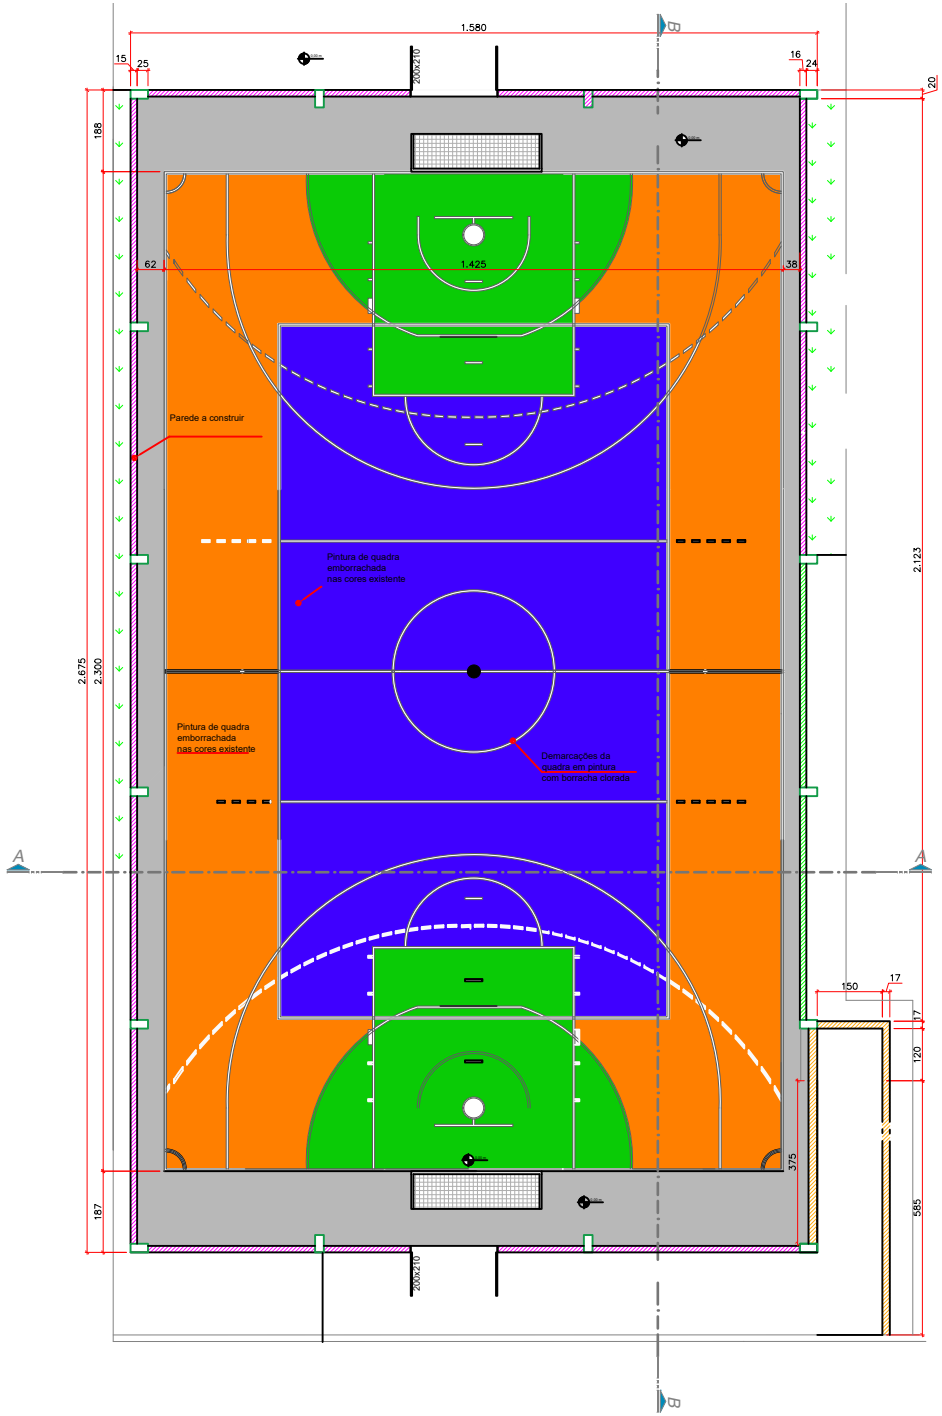


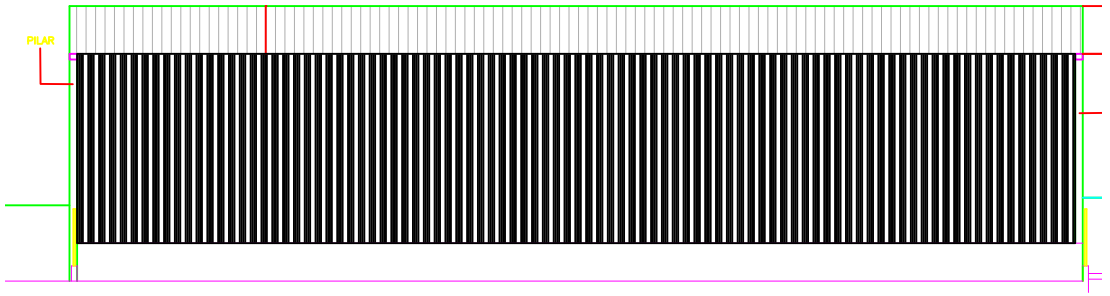

PLANTA BAIXA
Sem esc.

PREFEITURA DE XANXERÊ

PROJETO
Quadra poliesportiva na EMEB São Jorge

CONTEÚDO DA PRANCHA
Planta Baixa; Detalhamentos

PROPRIETÁRIO
Prefeitura Municipal de Xanxerê

PREFEITO MUNICIPAL
Oscar Martarello

RESP. TÉCNICO
Amanda Folmann dos Santos
Engenheira Civil CREA-SC 156009-0

DESENHISTA	ÁREA	REVISÃO	DATA PROJETO	ESCALA
A.F.S.			Jul/2023	Indicada

FORMATO: A2

ENDEREÇO
Rua Mato Grosso esquina com Rua Armando Marinho, Bairro São Jorge, Xanxerê-SC

PRANCHA: 2 / 3