
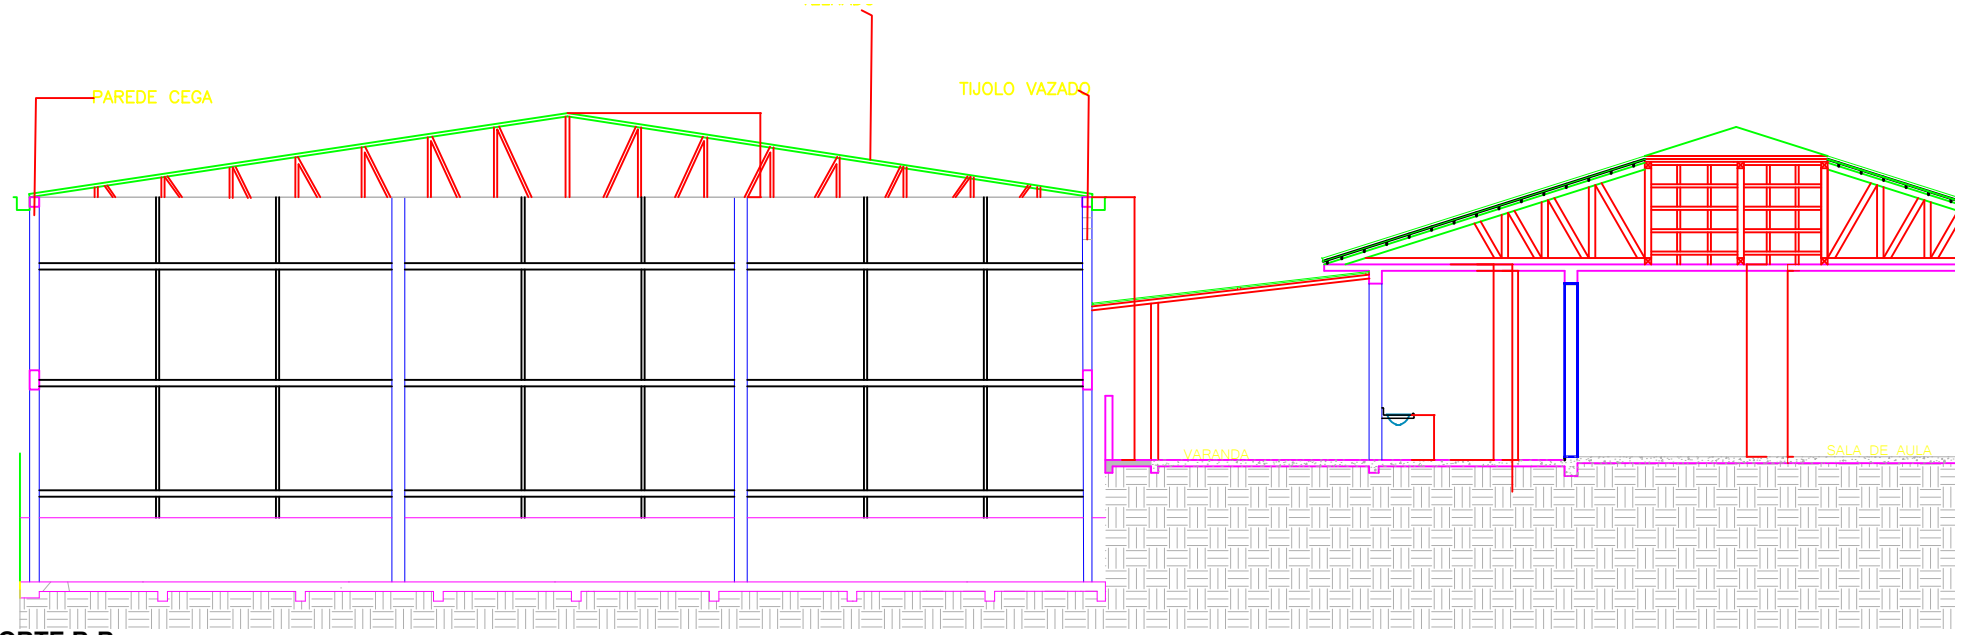


CORTE B-B

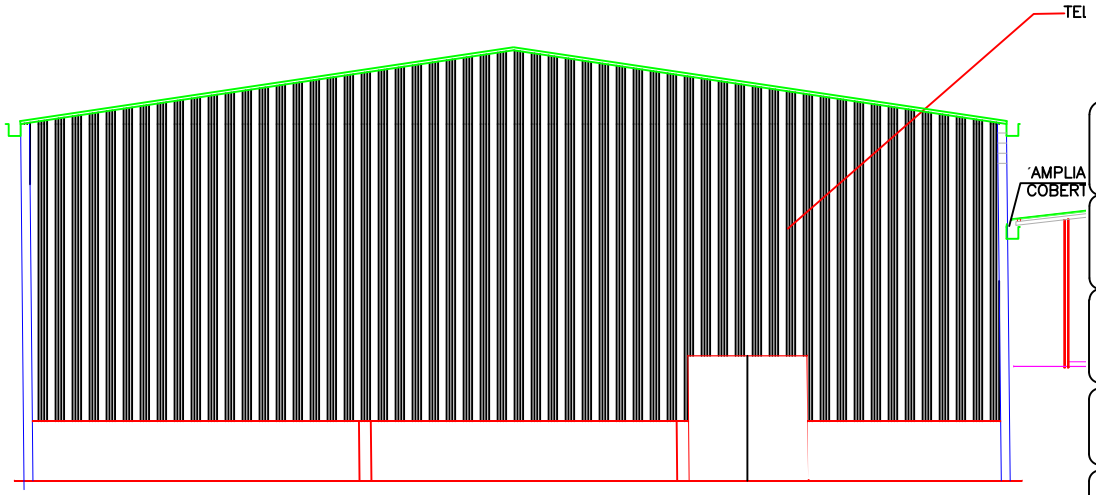

ELEVAÇÃO SUDOESTE
ESC.: 1/50

CORTE A-A

PREFEITURA DE
XANXERÊ

PROJETO
Quadra poliesportiva na EMEB São Jorge

CONTEÚDO DA PRANCHA
Cortes

PROPRIETÁRIO
Prefeitura Municipal de Xanxerê

PREFEITO MUNICIPAL
Oscar Martarello

RESP. TÉCNICO
Amanda Folmann dos Santos
Engenheira Civil CREA-SC 156009-0

DESENHISTA	*ÁREA*	*REVISÃO*	*DATA PROJETO*	*ESCALA*
A.F.S.			Jul/2023	Indicada

FORMATO A3

ENDEREÇO
Rua Mato Grosso esquina com Rua Armando Marinho, Bairro São Jorge, Xanxerê-SC

PRANCHA 3 / 3