



REVISÃO	ALTERAÇÕES	DATA	RESPONSÁVEL
R03			
R02			
R01		__/__/__	

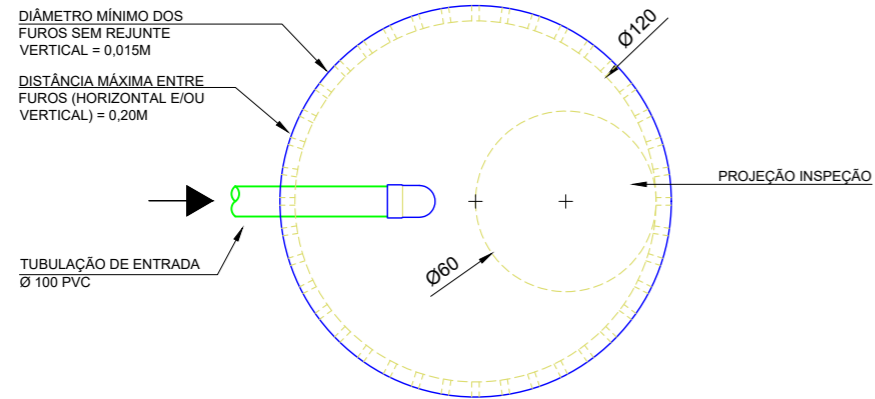

PLANTA BAIXA

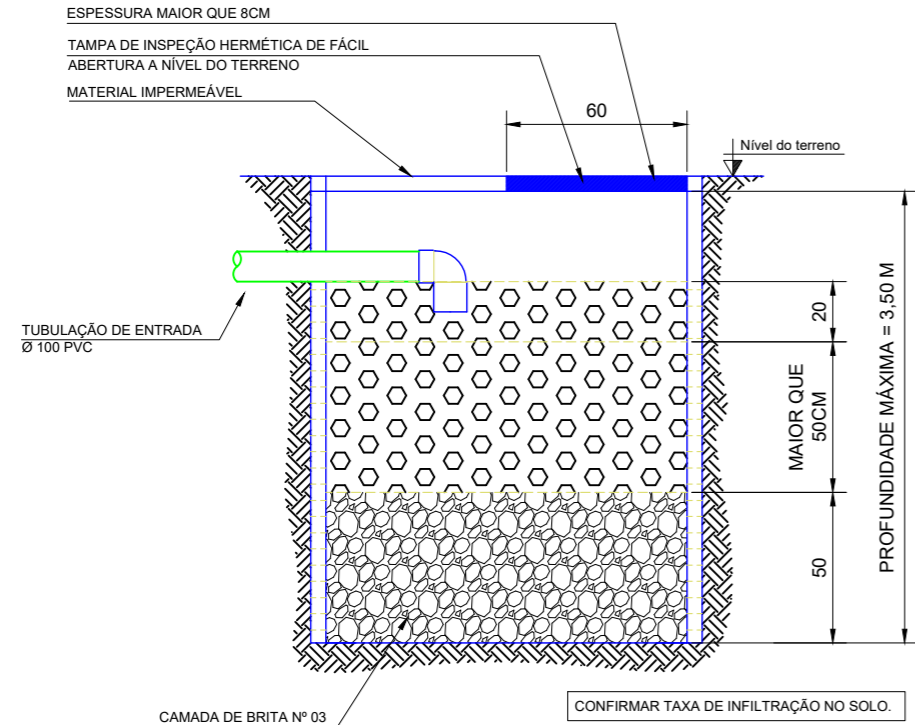

CORTE

REVISÃO	ALTERAÇÕES	DATA	RESPONSÁVEL
R03			
R02			
R01	.	__/__/.	






**GOVERNO DE
SANTA
CATARINA**
SIE | SECRETARIA DE INFRAESTRUTURA E MOBILIDADE
SAS | SECRETARIA DA ASSISTÊNCIA SOCIAL, MULHER E FAMÍLIA
CASA CATARINA
PROJETO HIDROSSANITÁRIO | SUMIDOURO

RESP. TÉCNICO
ENG.GUSTAVO DA ROSA MACHADO

DATA
31/03/2025

03/08

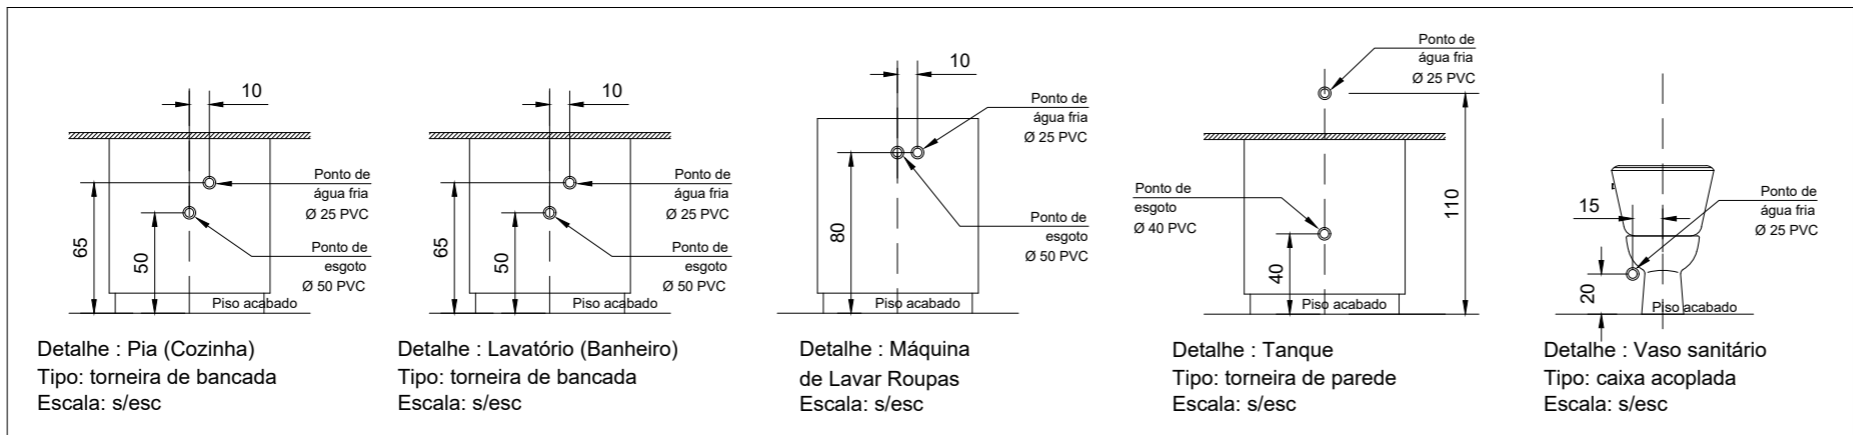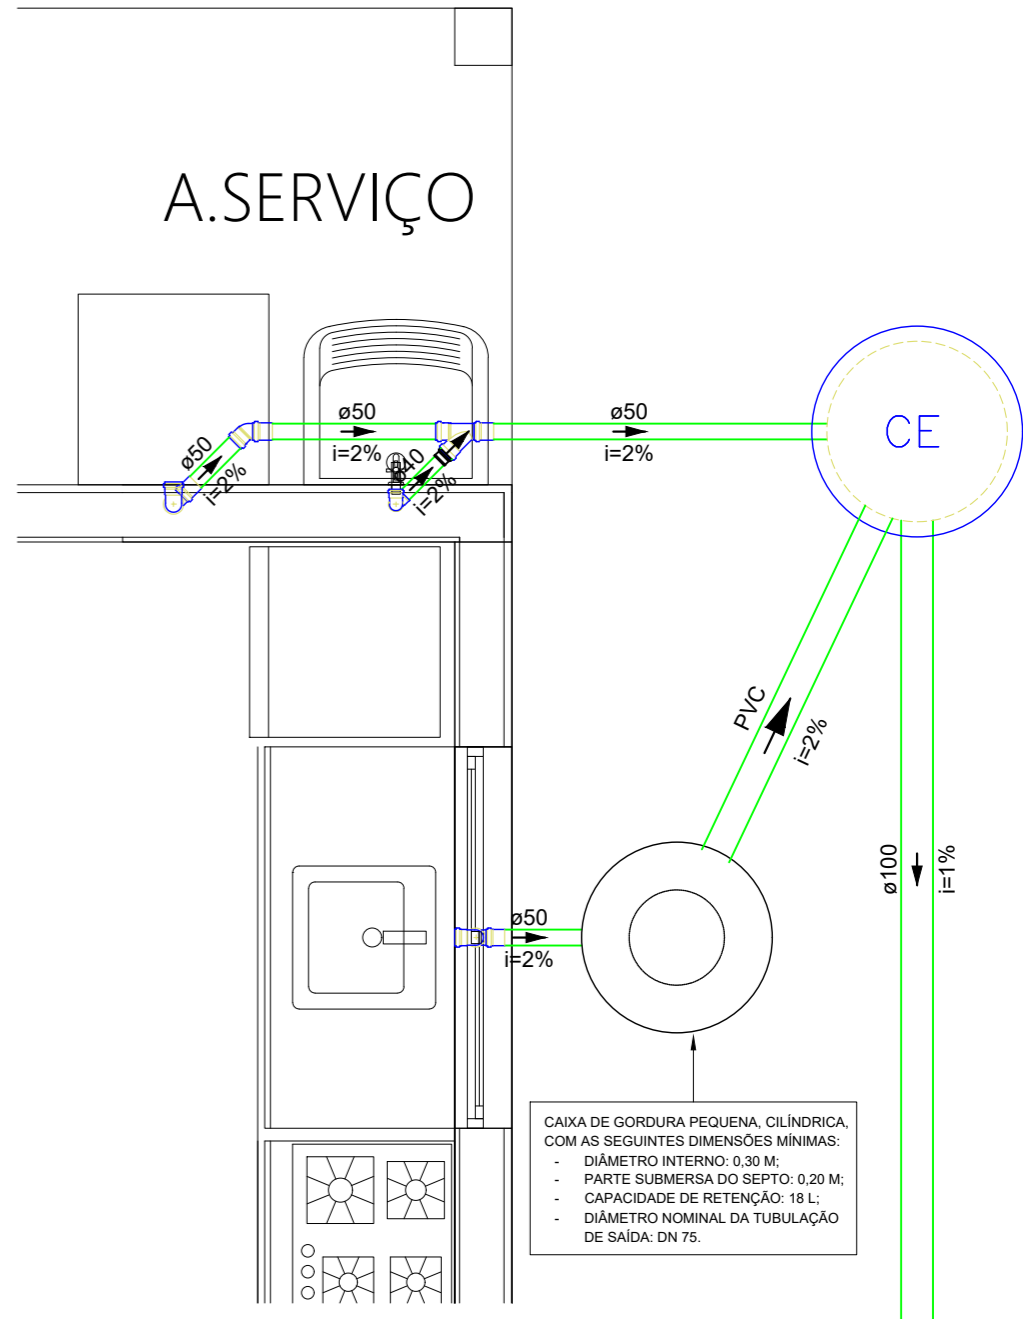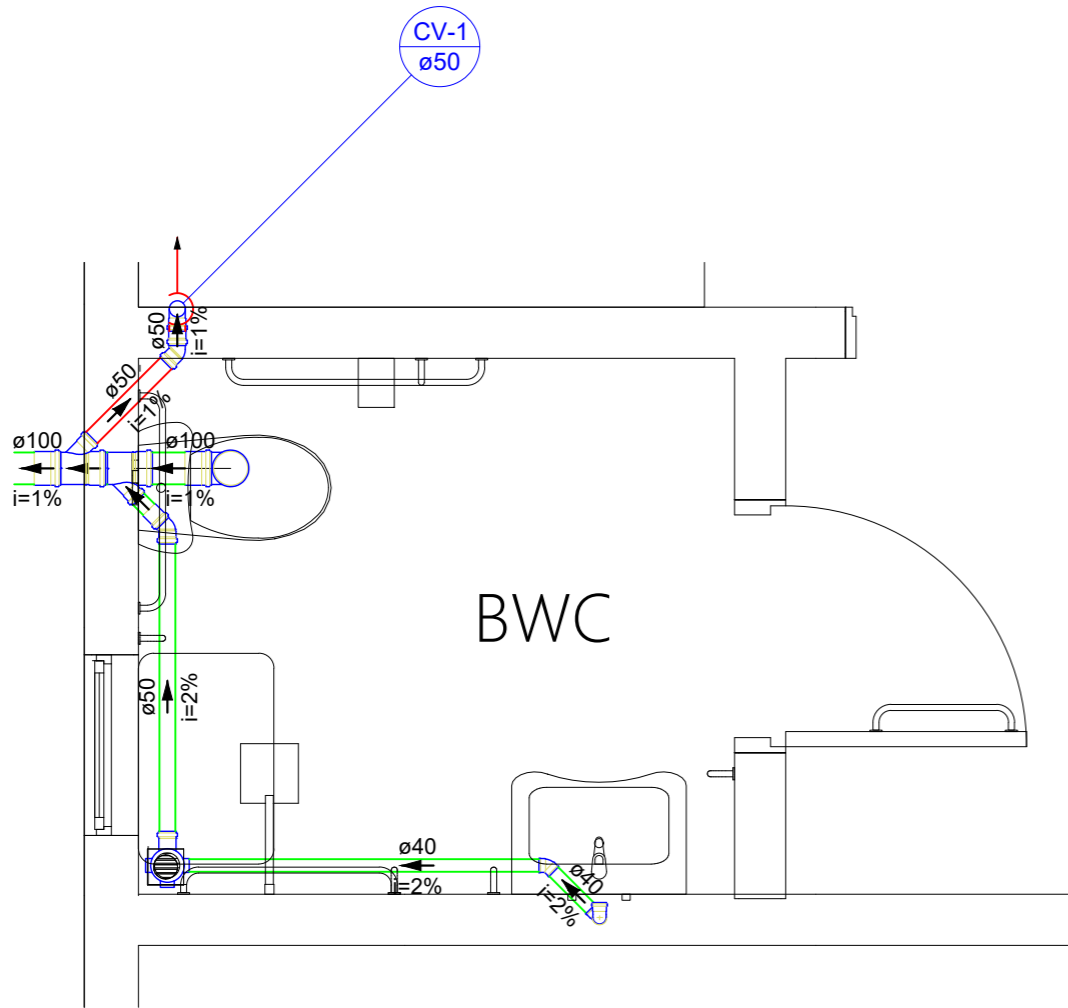

REVISÃO	ALTERAÇÕES	DATA	RESPONSÁVEL
R03			
R02			
R01			





**GOVERNO DE
SANTA
CATARINA**
SIE | SECRETARIA DE INFRAESTRUTURA E MOBILIDADE
SAS | SECRETARIA DA ASSISTÊNCIA SOCIAL, MULHER E FAMÍLIA
CASA CATARINA
PROJETO HIDROSSANITÁRIO | DETALHE SANITÁRIO

RESP. TÉCNICO
ENG. GUSTAVO DA ROSA MACHADO

DATA
31/03/2025

04/08

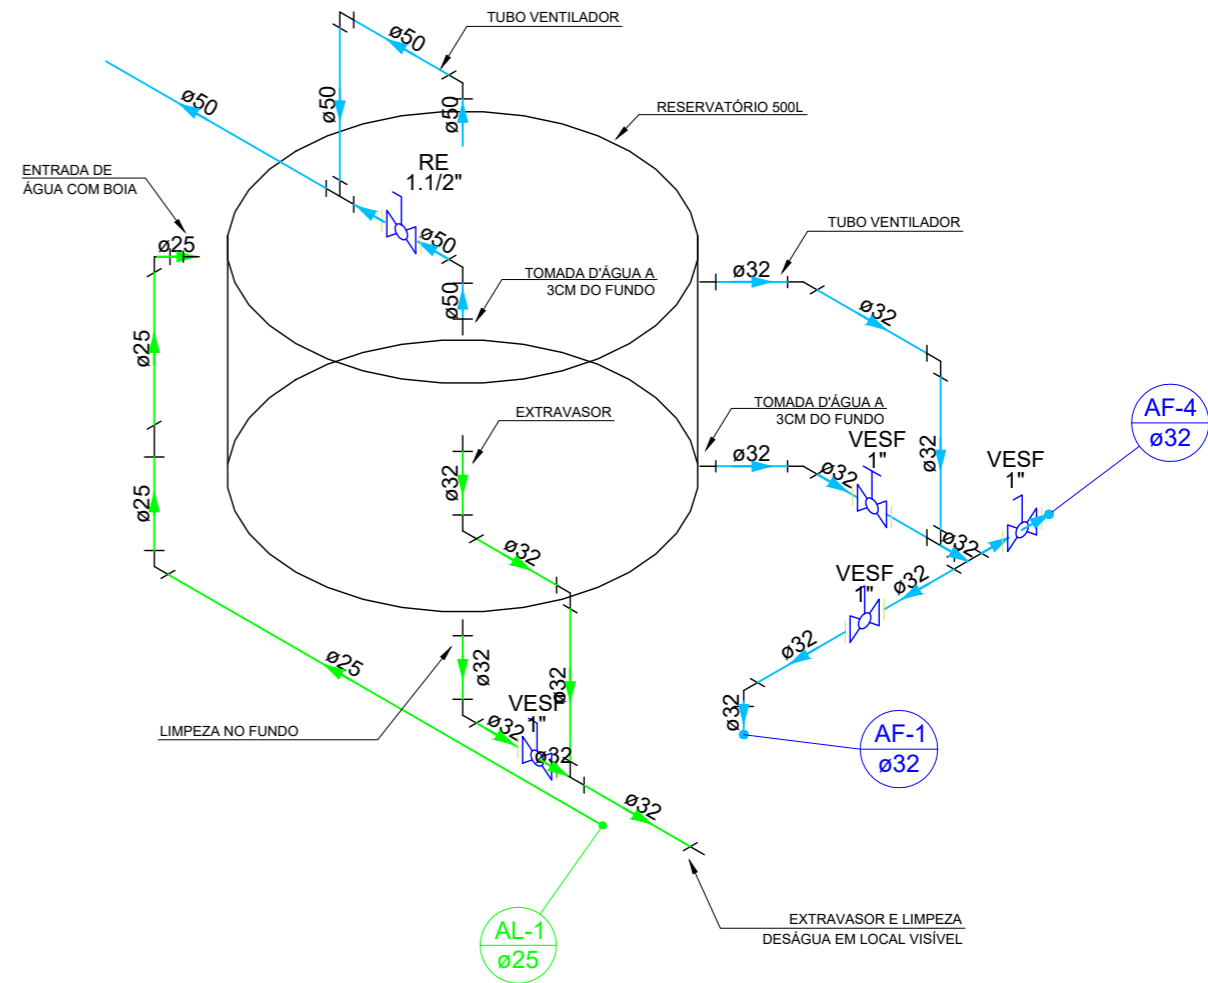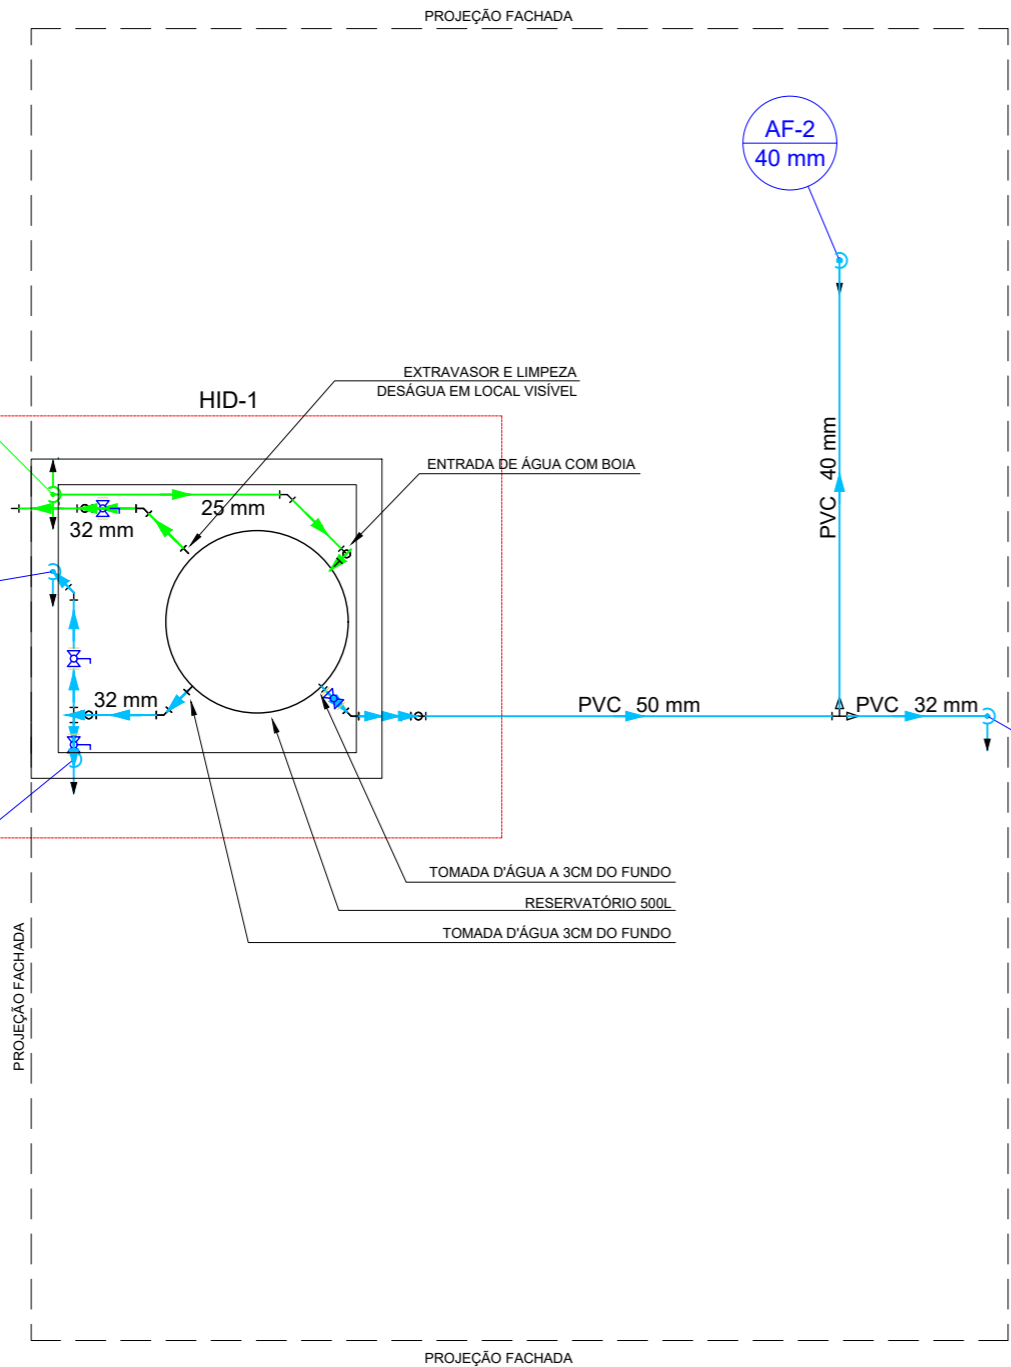


REVISÃO	ALTERAÇÕES	DATA	RESPONSÁVEL
R03			
R02			
R01		__/__/__	




**GOVERNO DE
SANTA
CATARINA**
SIE | SECRETARIA DE INFRAESTRUTURA E MOBILIDADE
SAS | SECRETARIA DA ASSISTÊNCIA SOCIAL, MULHER E FAMÍLIA
CASA CATARINA
PROJETO HIDROSSANITÁRIO | PLANTA TÉRREO HIDRÁULICO
RESP. TÉCNICO
ENG. GUSTAVO DA ROSA MACHADO
DATA
31/03/2025
05/08

PLANTA TÉRREO
ESC.:1:75

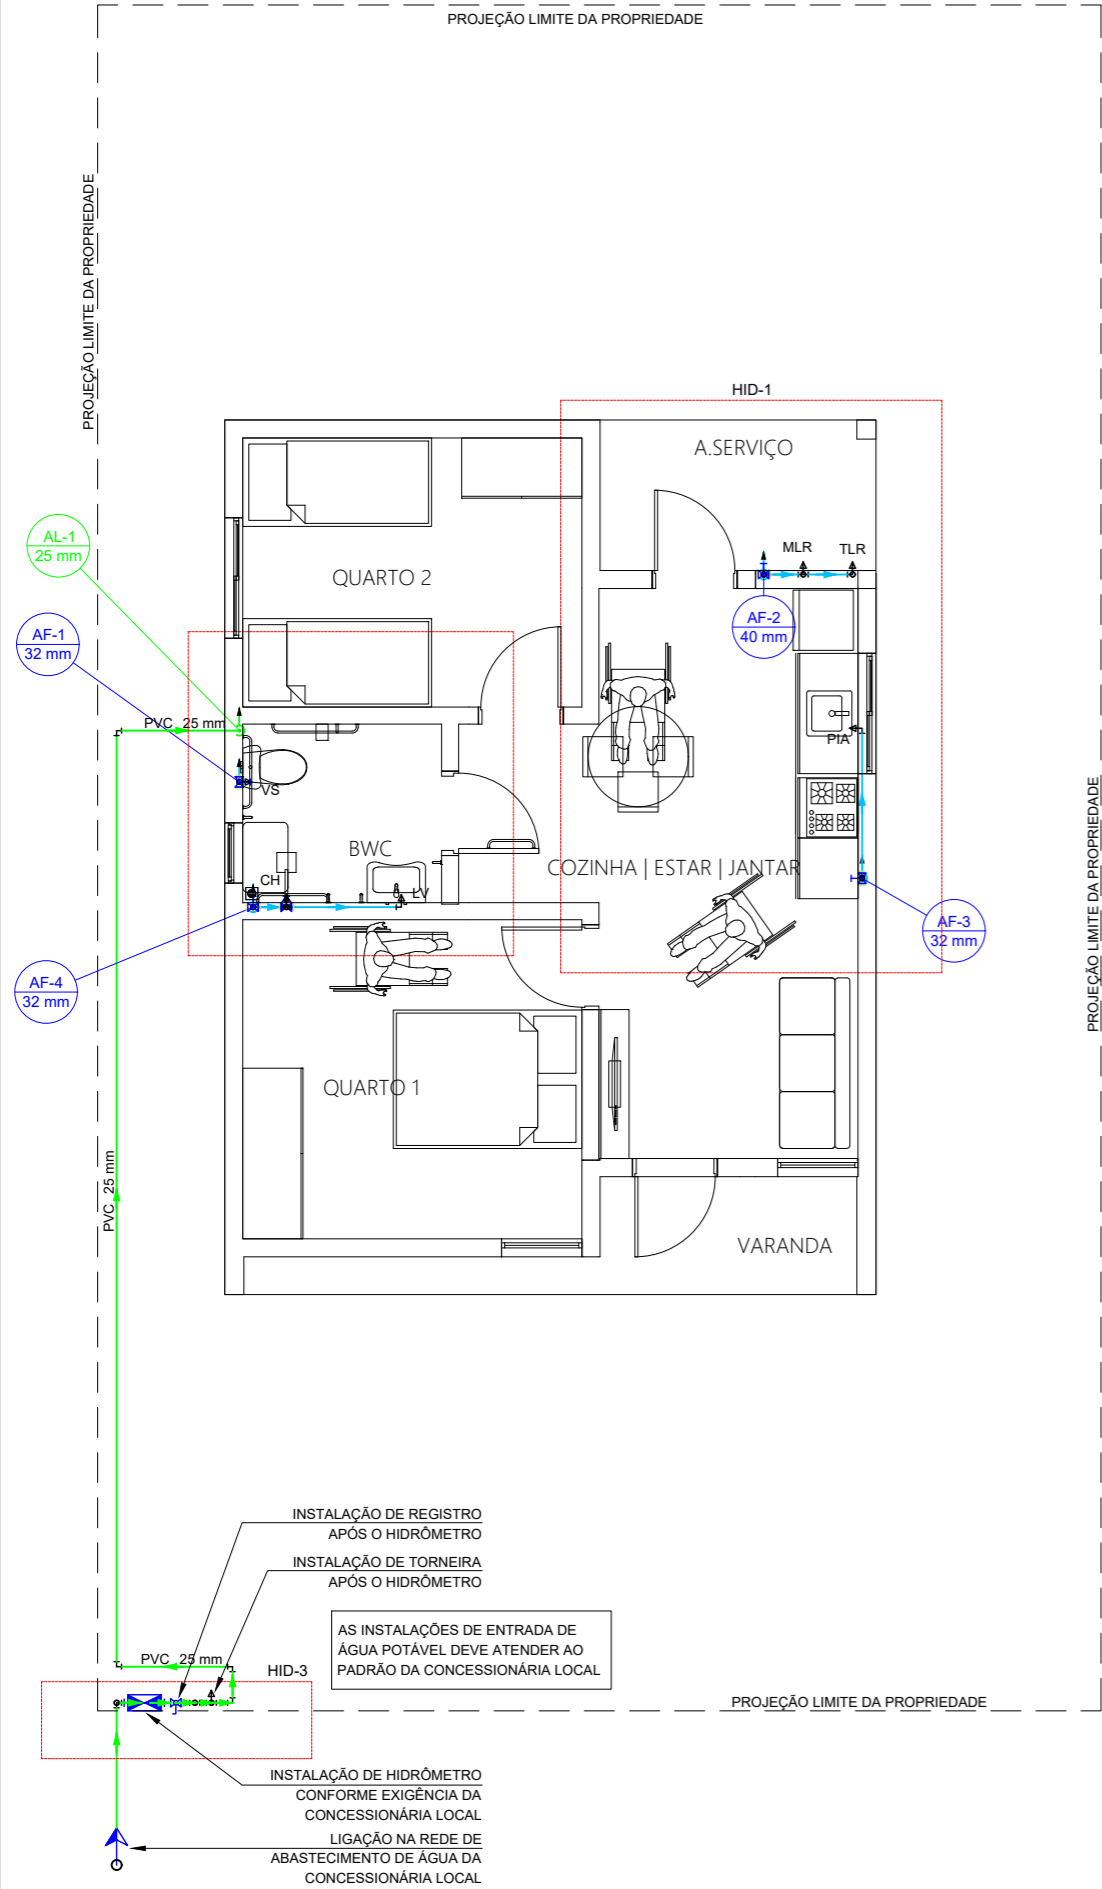

PLANTA BARRILETE
ESC.:1:75

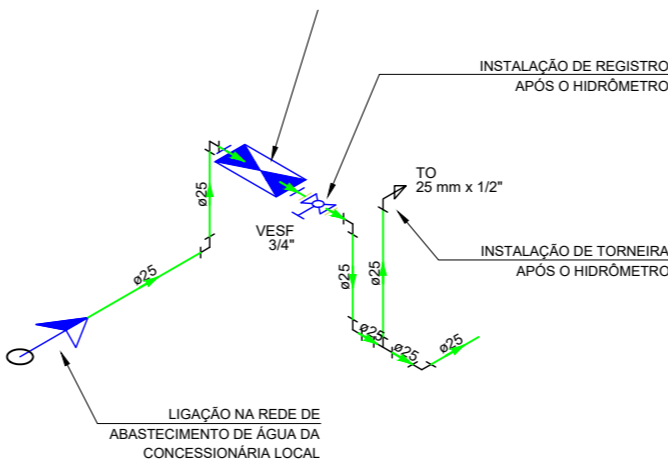

REVISÃO	ALTERAÇÕES	DATA	RESPONSÁVEL
R03			
R02			
R01		__/__/__	




**GOVERNO DE
SANTA
CATARINA**
SIE | SECRETARIA DE INFRAESTRUTURA E MOBILIDADE
SAS | SECRETARIA DA ASSISTÊNCIA SOCIAL, MULHER E FAMÍLIA
CASA CATARINA

PROJETO HIDROSSANITÁRIO | BARRILETE HIDRÁULICO

RESP. TÉCNICO
ENG.GUSTAVO DA ROSA MACHADO


DATA
31/03/2025

06/08

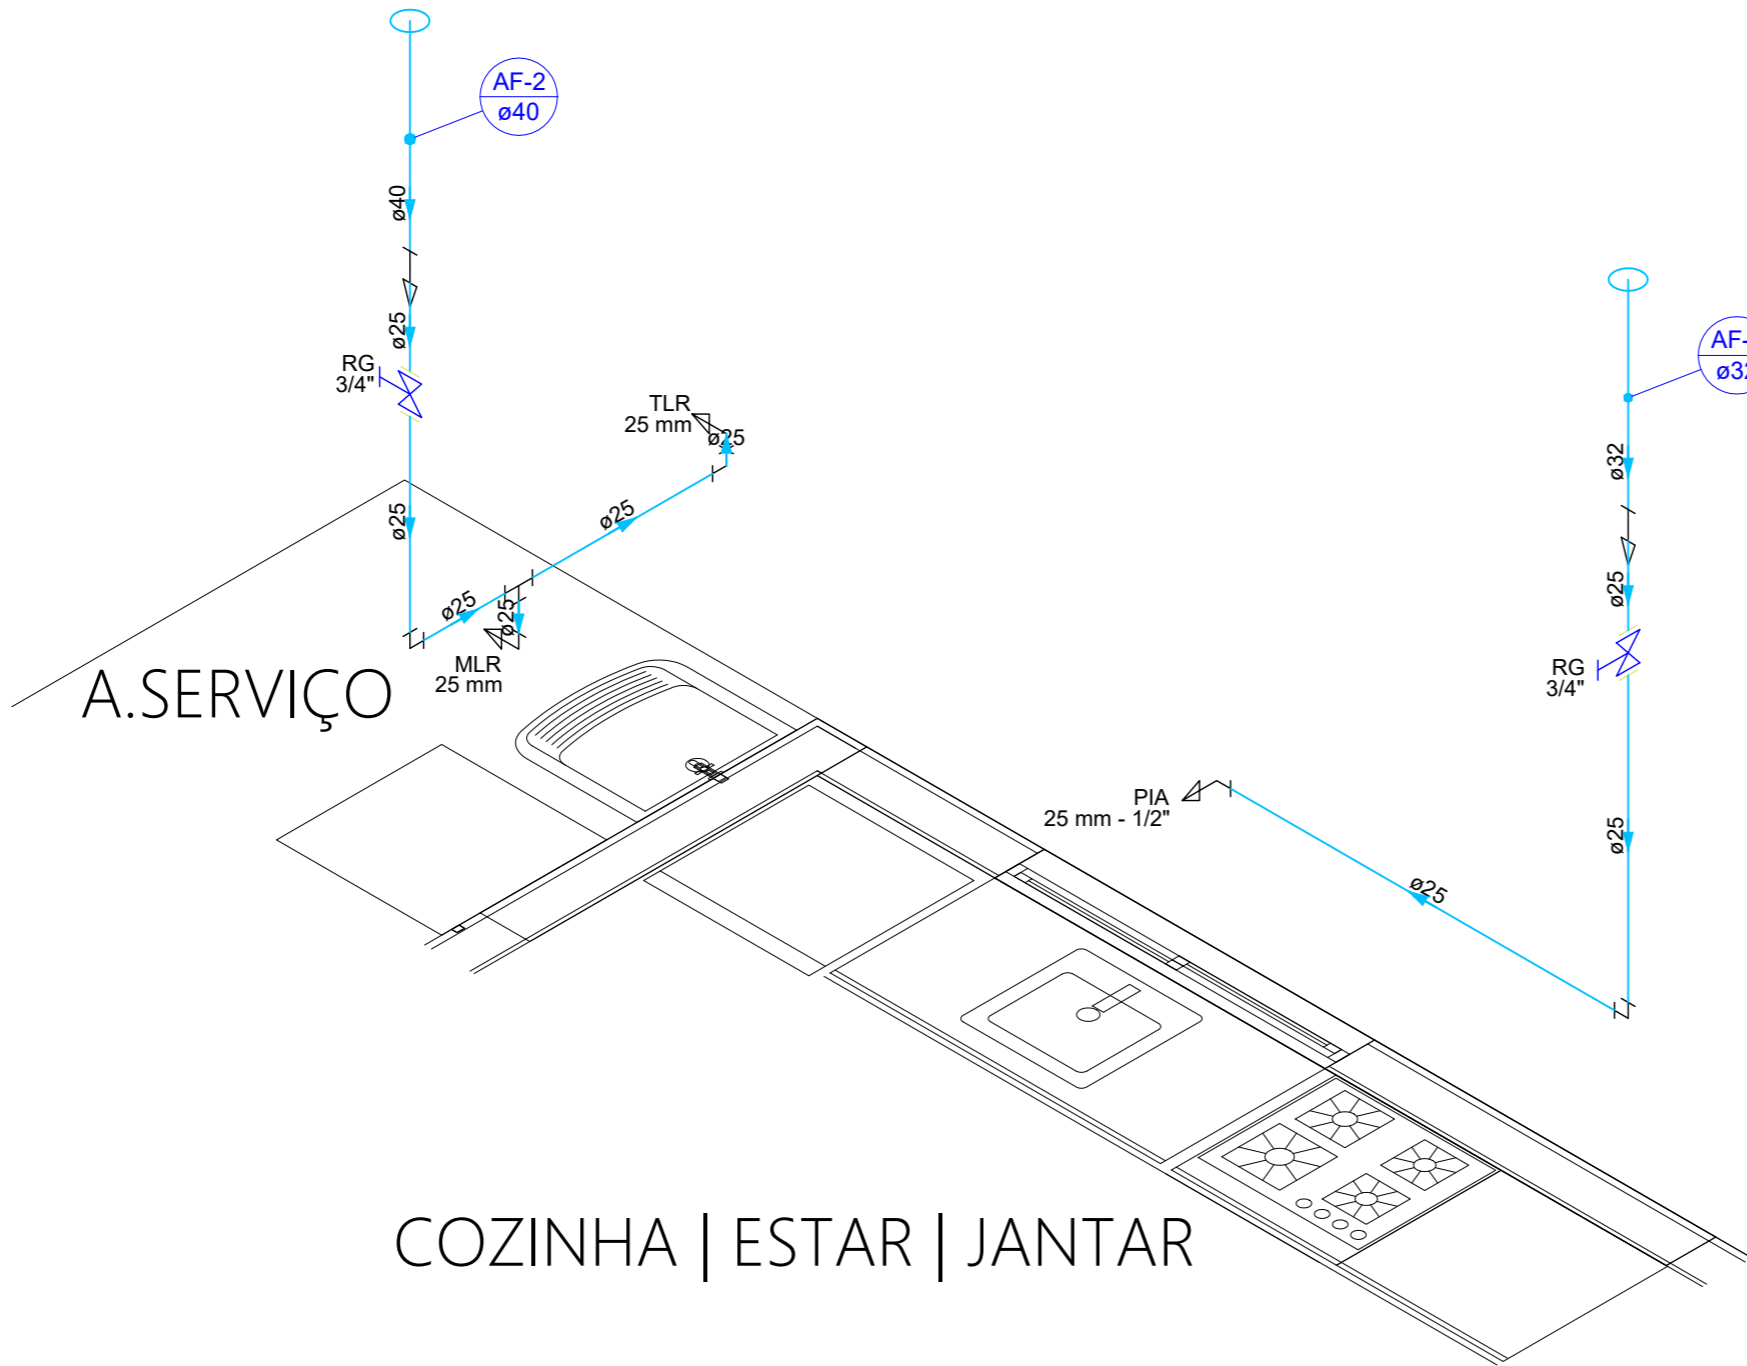

ALTURA DAS ESPERAS DOS APARELHOS PONTOS DE ÁGUA		
SIGLA	APARELHO	COTA (m) DO PISO ACABADO
CH	CHUVEIRO	2,10
RG	REGISTRO DE GAVETA	VER ISOMÉT.
RP	REGISTRO DE PRESSÃO	1,10
VS	VASO SANITÁRIO	0,20
LV	LAVATÓRIO (BANHEIROS)	0,65
PIA	PIA (COZINHAS)	0,65
TLR	TANQUE	1,10
MLR	MÁQUINA DE LAVAR ROUPAS	0,80
TO	TORNEIRA	0,50


REVISÃO	ALTERAÇÕES	DATA	RESPONSÁVEL
R03			
R02			
R01		11/11	

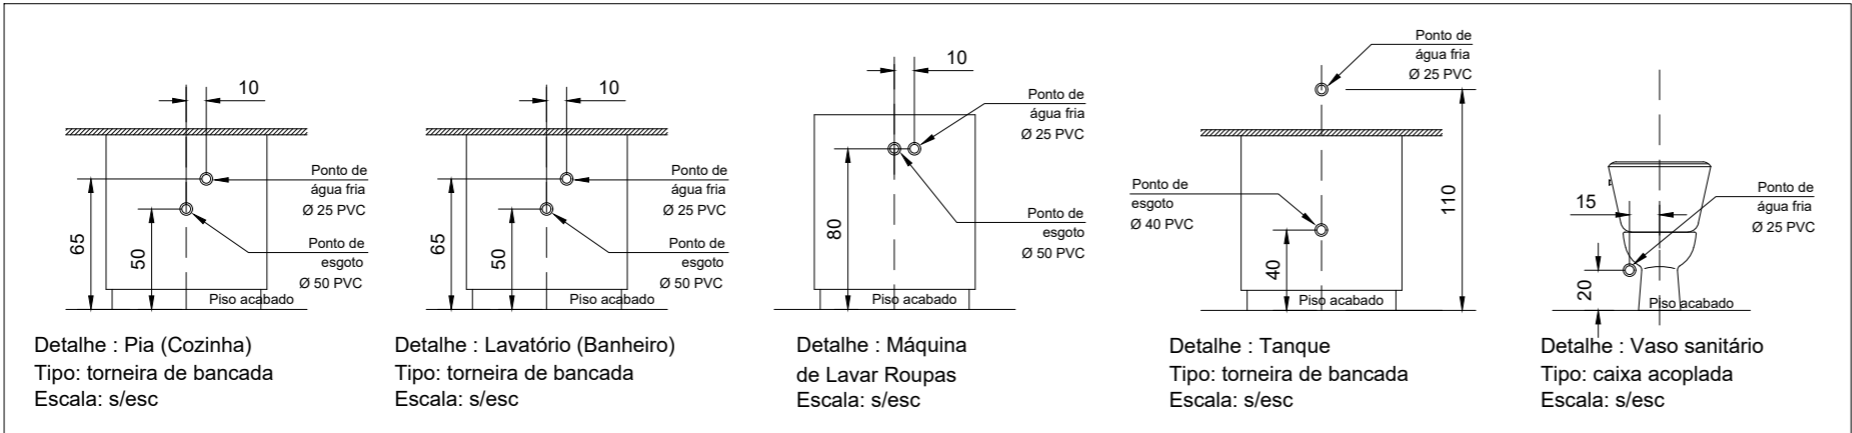




**GOVERNO DE
SANTA
CATARINA**
SIE | SECRETARIA DE INFRAESTRUTURA E MOBILIDADE
SAS | SECRETARIA DA ASSISTÊNCIA SOCIAL, MULHER E FAMÍLIA
CASA CATARINA
PROJETO HIDROSSANITÁRIO | ISOMÉTRICA COZINHA
RESP. TÉCNICO
ENG. GUSTAVO DA ROSA MACHADO
DATA
31/03/2025

07/08

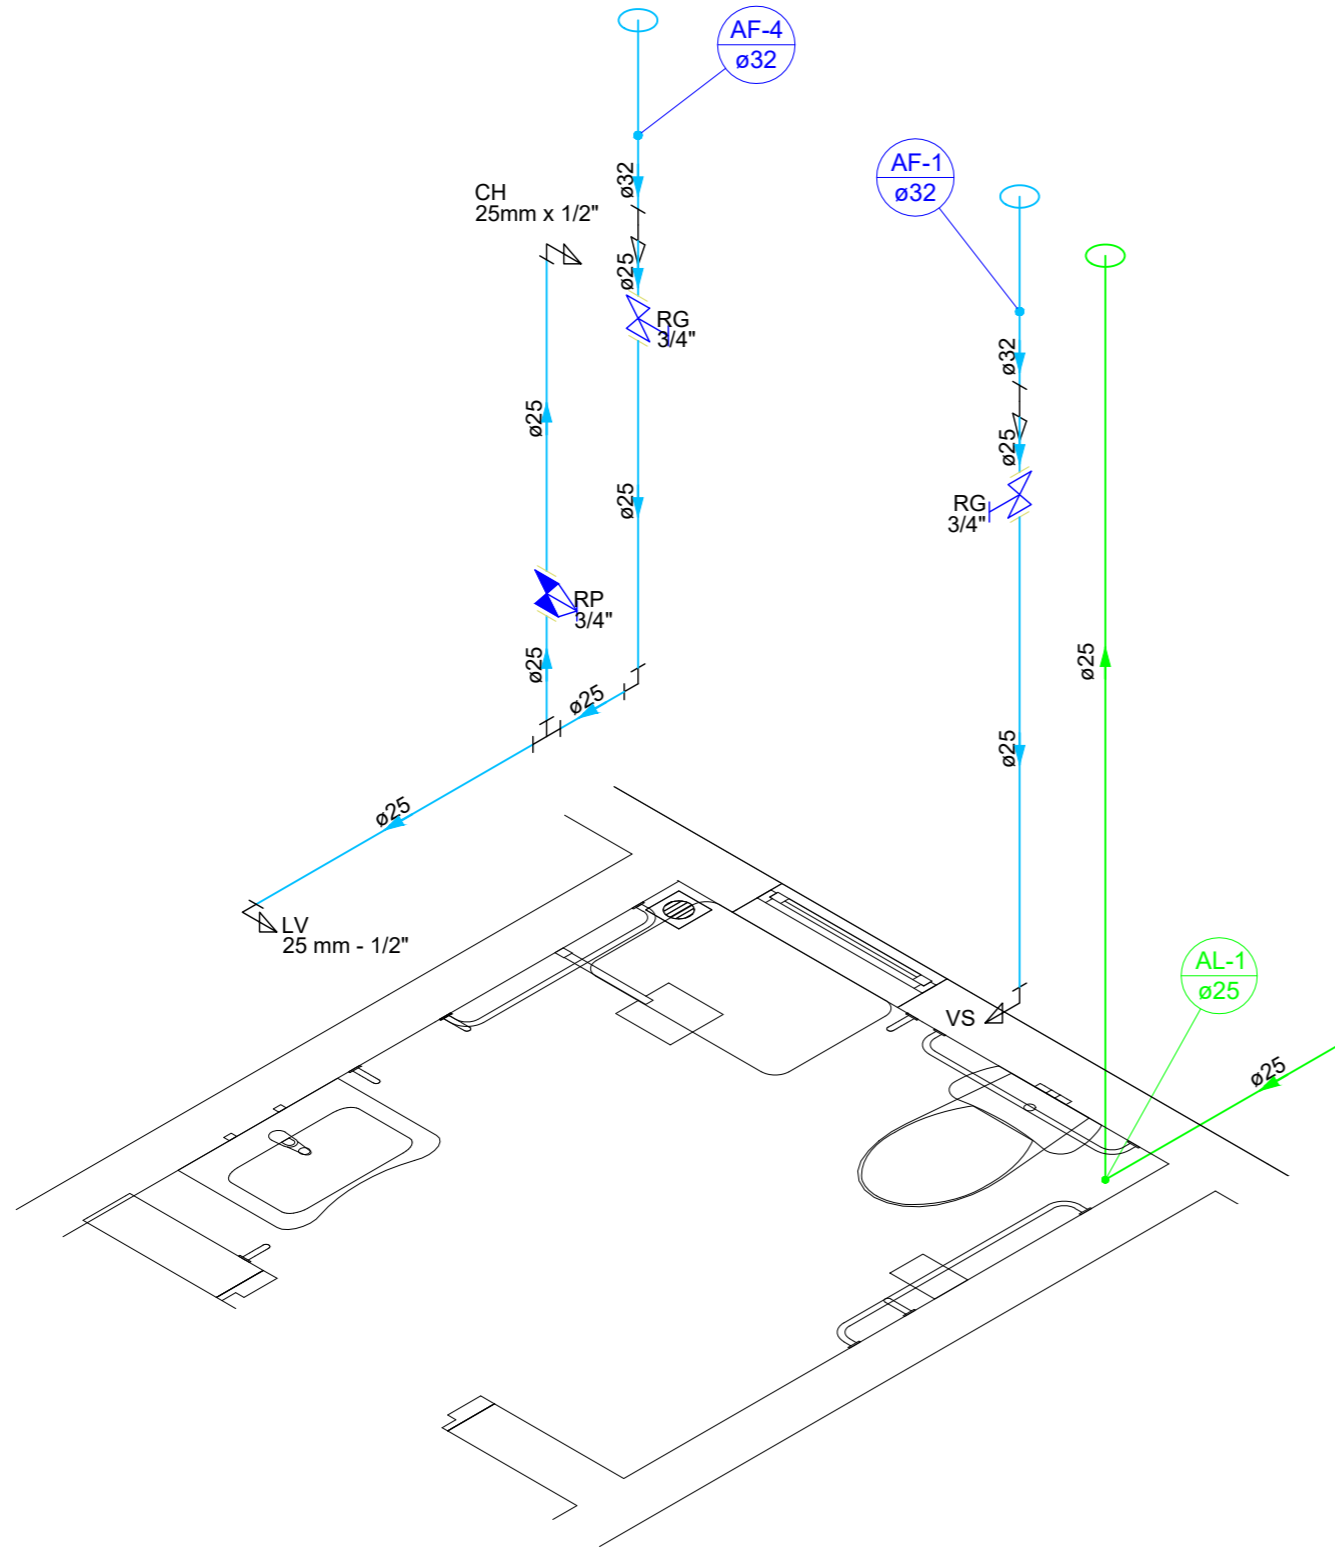


ALTURA DAS ESPERAS DOS APARELHOS PONTOS DE ÁGUA		
SIGLA	APARELHO	COTA (m) DO PISO ACABADO
CH	CHUVEIRO	2,10
RG	REGISTRO DE GAVETA	VER ISOMÉT.
RP	REGISTRO DE PRESSÃO	1,10
VS	VASO SANITÁRIO	0,20
LV	LAVATÓRIO (BANHEIROS)	0,65
PIA	PIA (COZINHAS)	0,65
TLR	TANQUE	1,10
MLR	MÁQUINA DE LAVAR ROUPAS	0,80
TO	TORNEIRA	0,50


REVISÃO	ALTERAÇÕES	DATA	RESPONSÁVEL
R03			
R02			
R01		11/11	

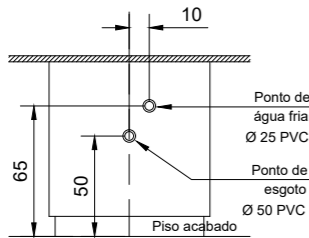


Detalhe : Pia (Cozinha)
Tipo: torneira de bancada
Escala: s/esc

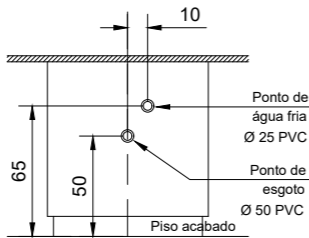


Detalhe : Lavatório (Banheiro)
Tipo: torneira de bancada
Escala: s/esc

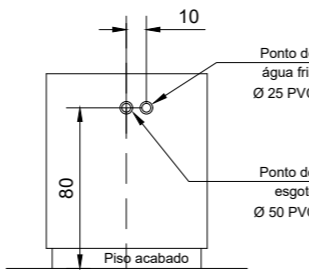

Detalhe : Máquina
de Lavar Roupas
Escala: s/esc

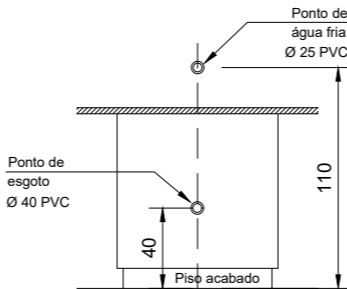

Detalhe : Tanque
Tipo: torneira de bancada
Escala: s/esc

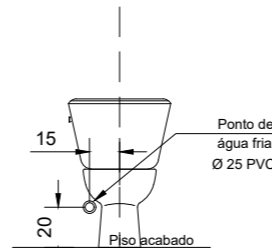

Detalhe : Vaso sanitário
Tipo: caixa acoplada
Escala: s/esc



GOVERNO DE
**SANTA
CATARINA**

SIE | SECRETARIA DE INFRAESTRUTURA E MOBILIDADE
SAS | SECRETARIA DA ASSISTÊNCIA SOCIAL, MULHER E FAMÍLIA

CASA CATARINA

PROJETO HIDROSSANITÁRIO | ISOMÉTRICA BANHEIRO

RESP. TÉCNICO
ENG. GUSTAVO DA ROSA MACHADO

DATA
31/03/2025

08/08