


DETALHE MEDIÇÃO COM LENTE EM POSTE DA CELESC
Escala: 1:10

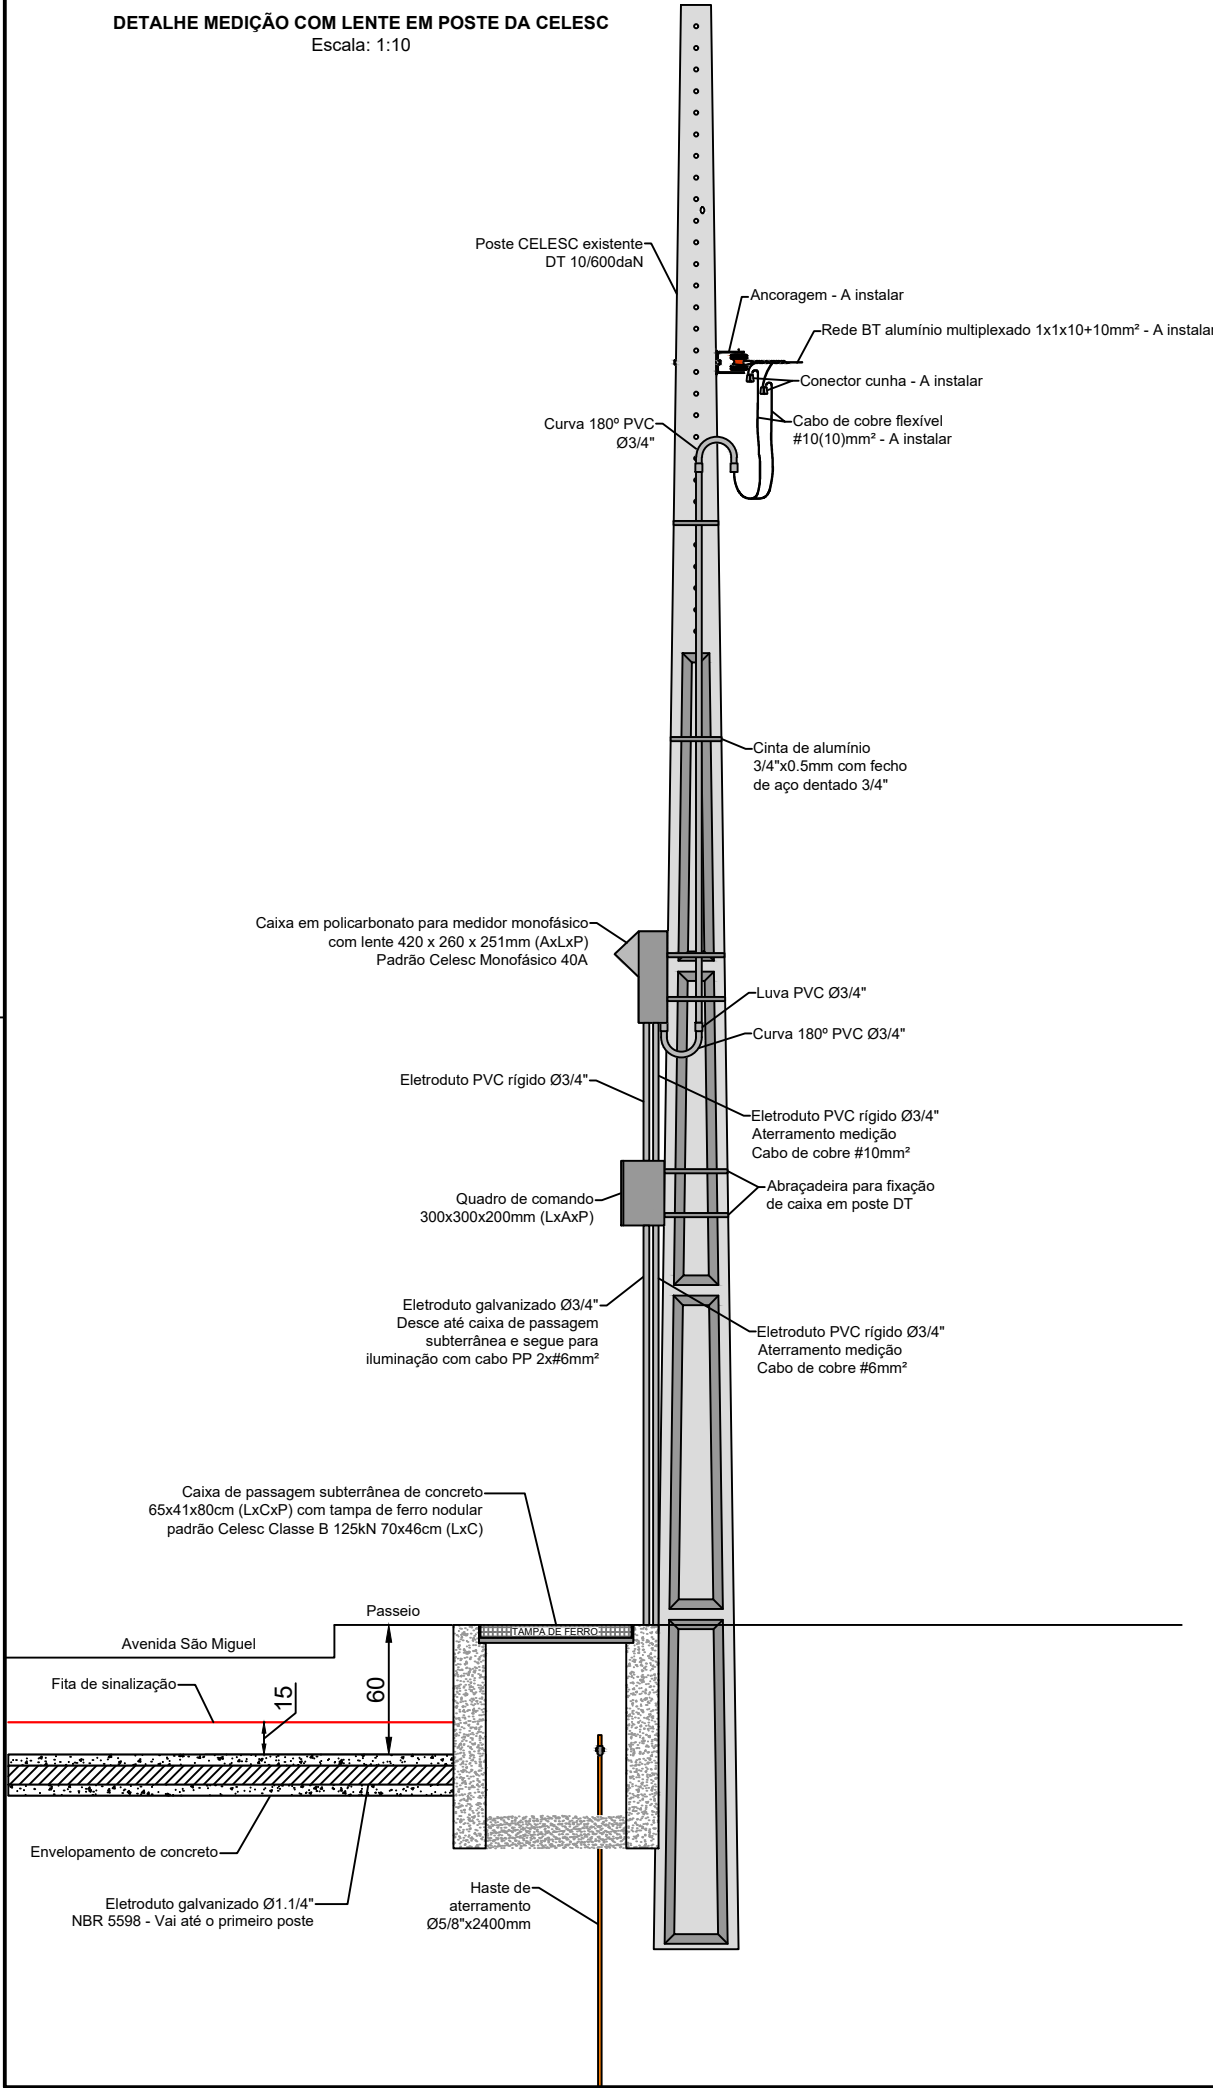

Poste ornamental telecônico com sistema de fixação para engastamento ao solo (engastados). Ornamentos fabricados em tubo e chapa de aço galvanizados à fogo, no formato duplo, possibilitando a fixação de duas luminárias públicas. Altura total: 8 metros com acabamento galvanizado a fogo

DEVERÁ SER UTILIZADO O MESMO MODELO EXISTENTE NA AVENIDA.

DETALHE ILUMINAÇÃO
ESCALA: 1:75



Luminária pública LED com selo de certificação INMETRO em conformidade com a Portaria n.º 62/2022, potência máxima **180W, 5000K**, fluxo luminoso **mínimo** de 25500 lúmens (**142lm/W**), encaixe para suporte com braço diâmetro entre Ø30-63mm, **garantia mínima 5 anos**, marcações conforme ABNT NBR 15129 gravadas de forma legível e indelével na luminária, IP66 mínimo, IK08 mínimo, com cabo de alimentação com 5 metros sem emendas desde a conexão com o anti-surto, inclusive cabo de proteção PE, pronta para conexão com a rede, com relé fotoelétrico acoplado, fator de potência $FP \geq 0,95$, $IRC \geq 70$, faixa de tensão 100-250Vca @50-60Hz, com DPS mínimo 10kA Classe II, classificação fotométrica tipo II curta limitada, material construtivo em alumínio injetado, acabamento cor cinza, ângulo de instalação +/-15°

Canteiro central


Avenida São Miguel

Engastamento $E = 0,1xH + 0,6$ (m)

Cabo de cobre PP 2x6mm²

O Tubo de passagem em cada poste deverá ser nivelado até o nível da nova pavimentação a ser executada, sendo complementado mais 15cm, ficando alinhado com o nível do piso acabado

DETALHE - QUADRO DE COMANDO 300x300x200mm
ESCALA: 1:5

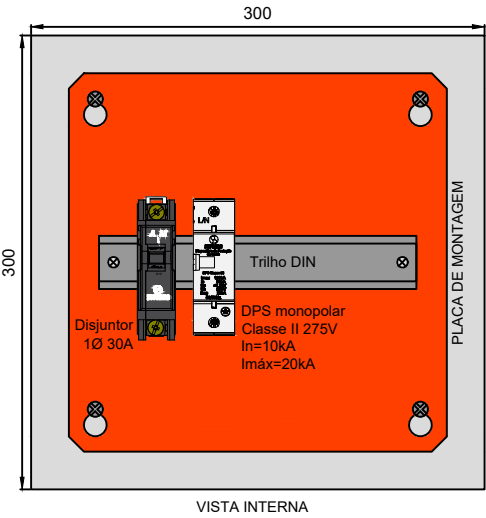

RESPONSÁVEL TÉCNICO:

CHARLAN SMANIOTTO LUZZATTO
ENGENHEIRO ELETRICISTA
CREA/SC: 127.695-8

DESCRIÇÃO: ILUMINAÇÃO AVENIDA SETE DE SETEMBRO
PONTOS P10 - P19

PROPRIETÁRIO:

MUNICÍPIO DE GALVÃO
CNPJ: 83.009.902/0001-16
AV. 7 DE SETEMBRO, 548, CENTRO

ENDEREÇO DA OBRA:

AVENIDA SÃO MIGUEL, CENTRO
GALVÃO, SC

DATA:
07/02/2024

SO:

-

PRANCHA:

02