


Potência a instalar: 1440W

LEGENDA

- 180W-LED Luminária LED 180W - **A INSTALAR**
- ⊗ Braço de iluminação pública - **A INSTALAR**
- ⦿ Poste metálico ornamental de iluminação pública H=8m com dois braços - **A INSTALAR**
- ⊙ Poste RD Celesc circular - **EXISTENTE**
- ▣ Quadro de comando para derivação do circuito - **A INSTALAR**

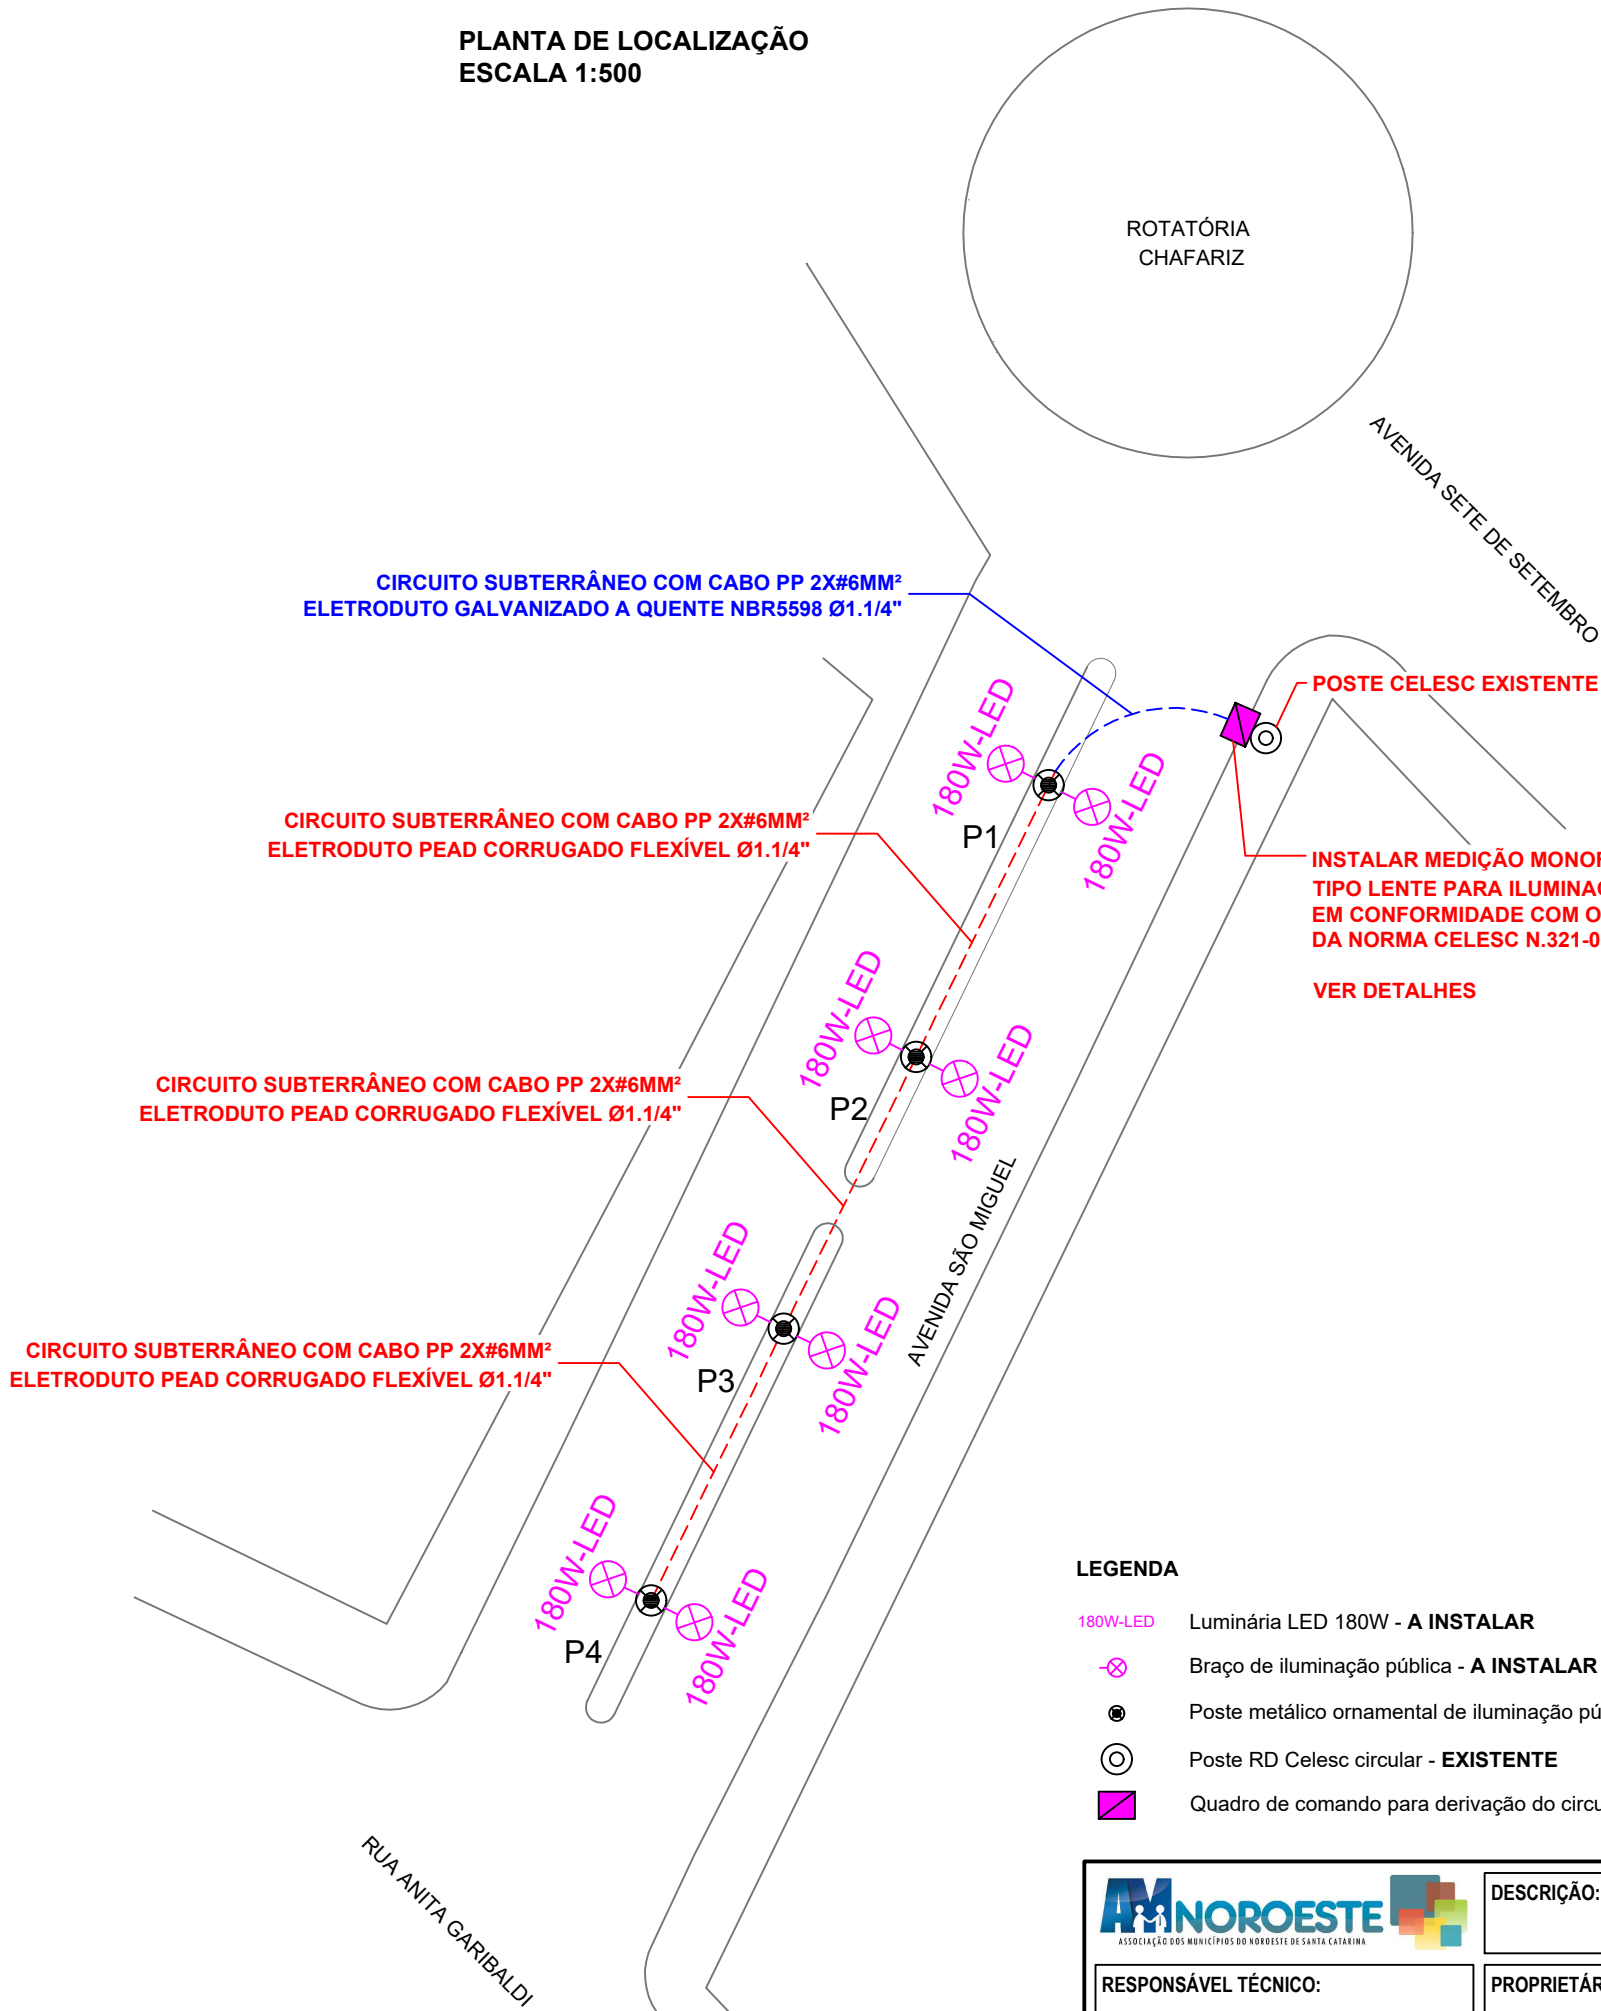

DESCRIÇÃO:	ILUMINAÇÃO AVENIDA SÃO MIGUEL PONTOS P1 - P4	DATA:	07/02/2024	SO:	-
RESPONSÁVEL TÉCNICO:	CHARLAN SMANIOTTO LUZZATTO ENGENHEIRO ELETRICISTA CREA/SC: 127.695-8	PROPRIETÁRIO:	MUNICÍPIO DE GALVÃO CNPJ: 83.009.902/0001-16 AV. 7 DE SETEMBRO, 548, CENTRO	ENDEREÇO DA OBRA:	AVENIDA SÃO MIGUEL, CENTRO GALVÃO, SC
PRANCHA:					01 /02