



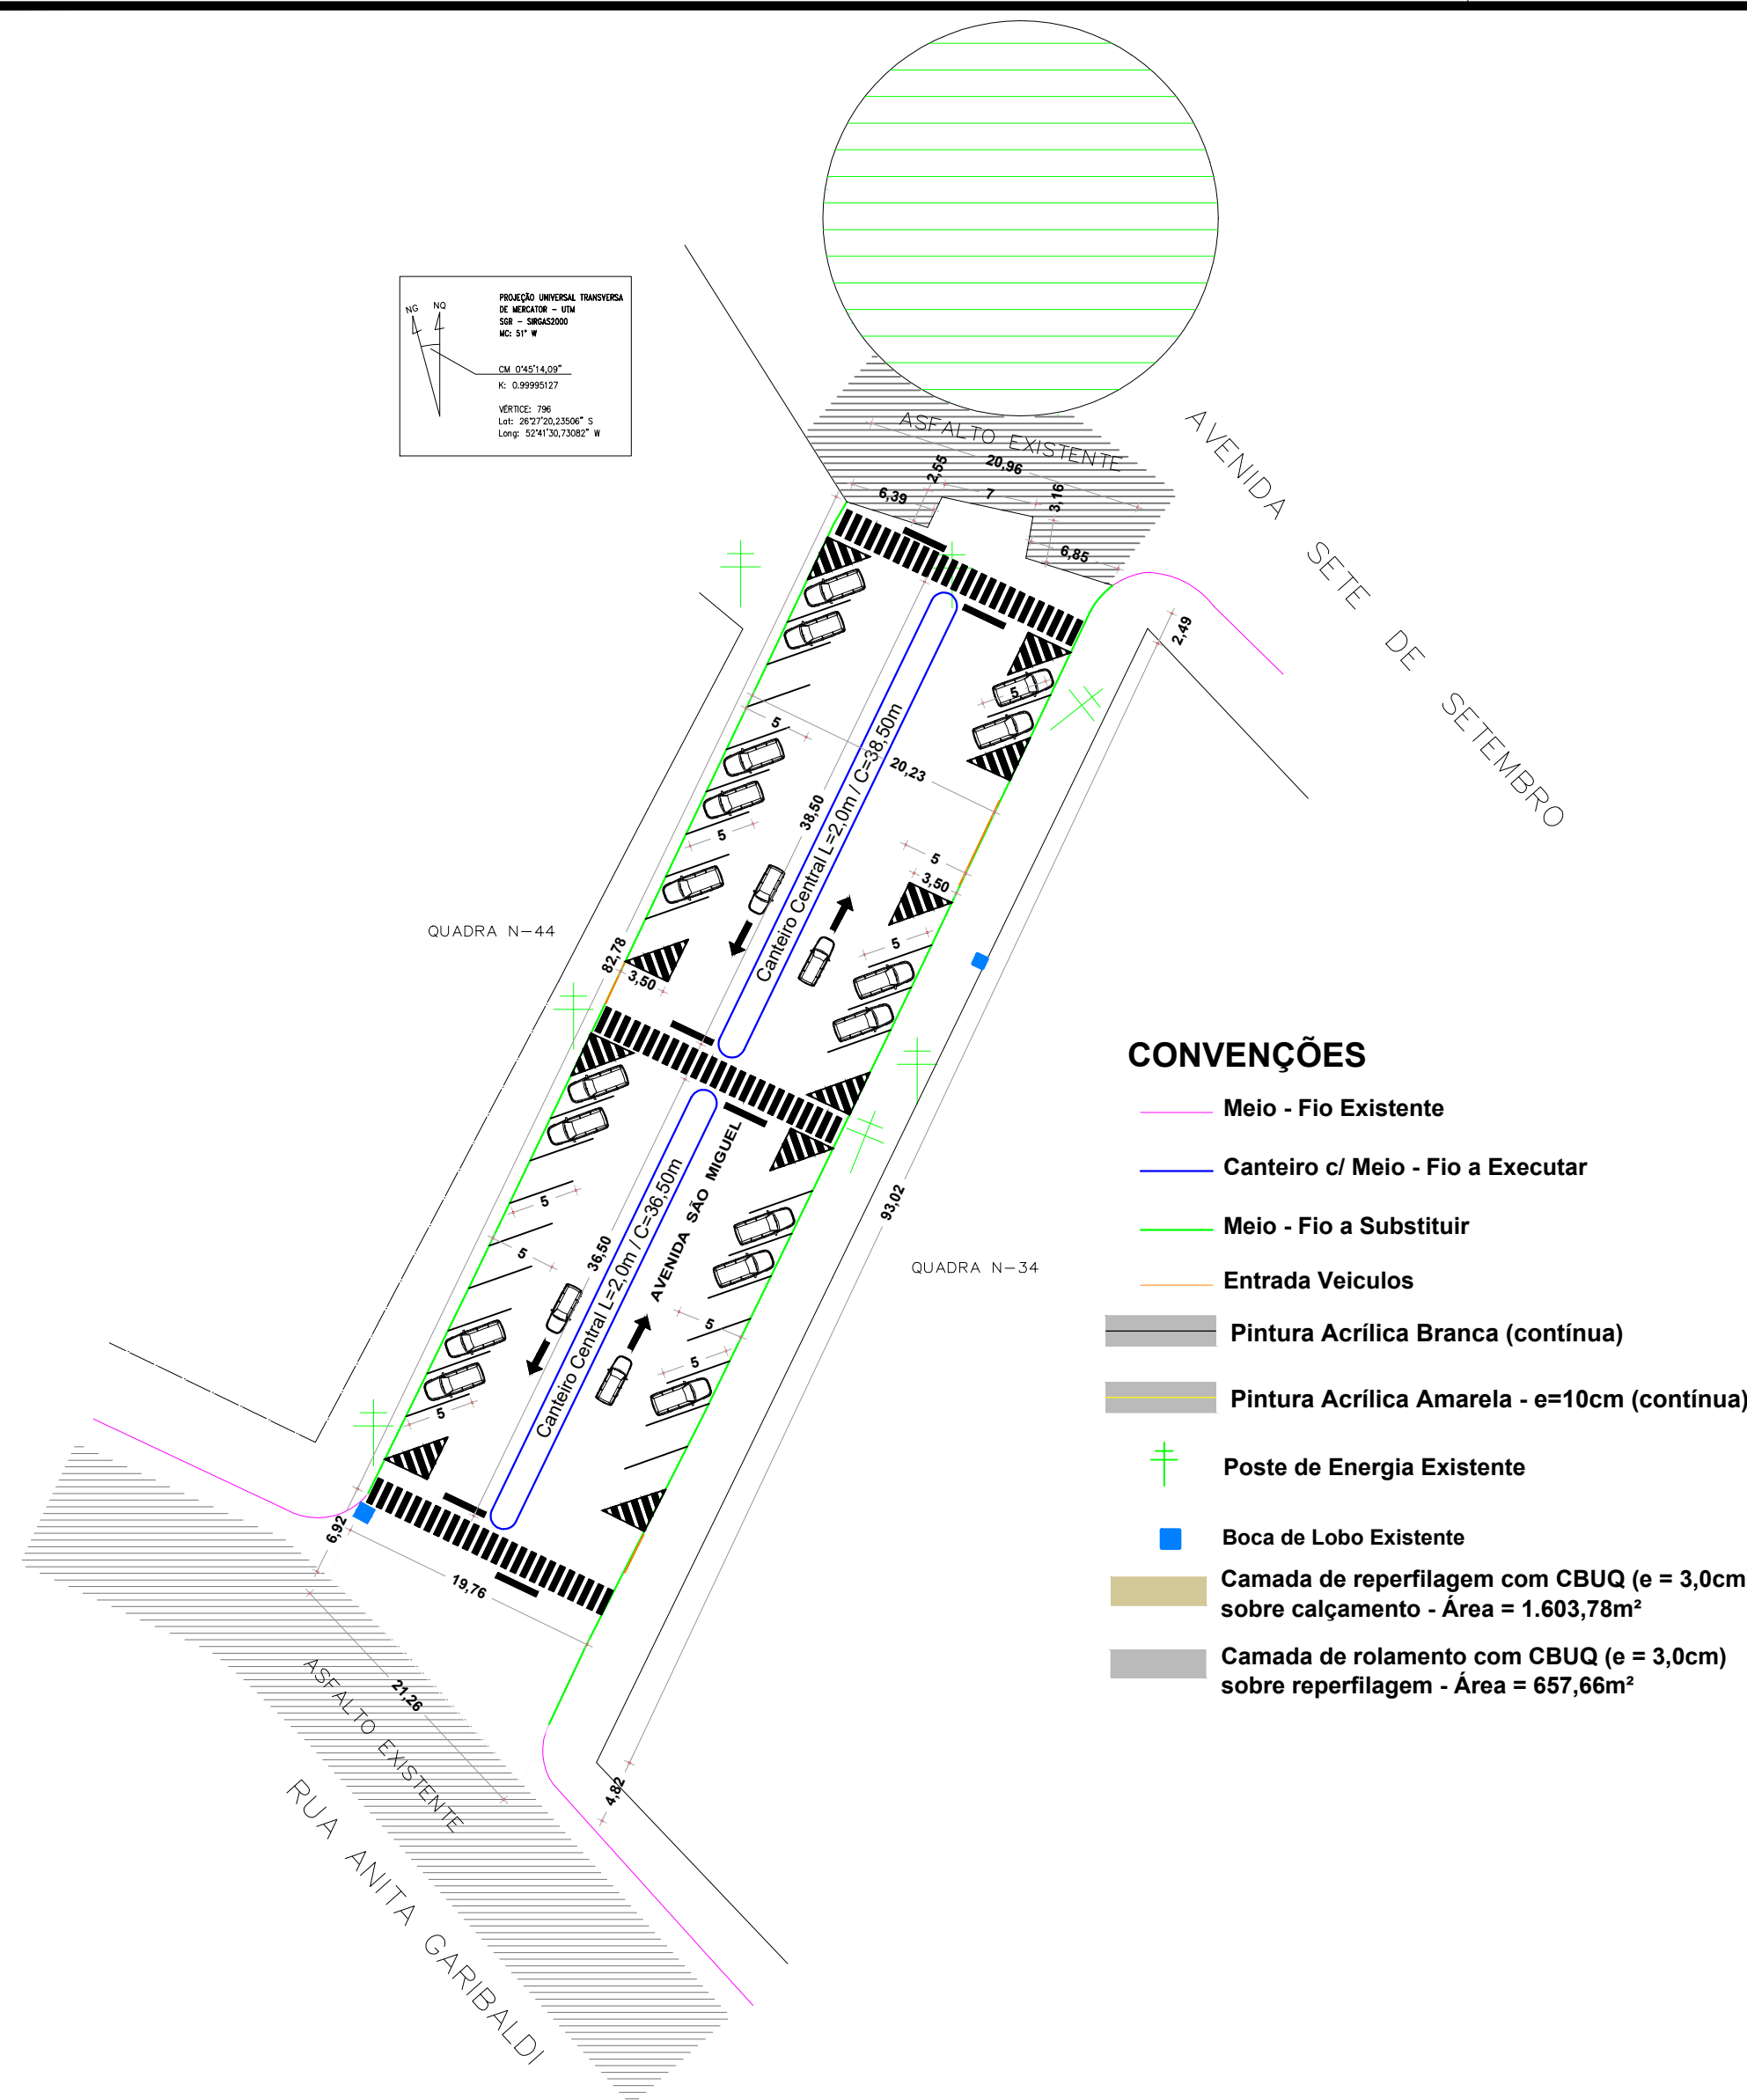


CONVENÇÕES

- Meio - Fio Existente
- Canteiro c/ Meio - Fio a Executar
- Meio - Fio a Substituir
- Entrada Veículos
- Pintura Acrílica Branca (continua)
- Pintura Acrílica Amarela - e=10cm (continua)
- Poste de Energia Existente
- Boca de Lobo Existente
- Camada de reperfilagem com CBUQ (e = 3,0cm) sobre calçamento - Área = 1.603,78m²
- Camada de rolamento com CBUQ (e = 3,0cm) sobre reperfilagem - Área = 657,66m²

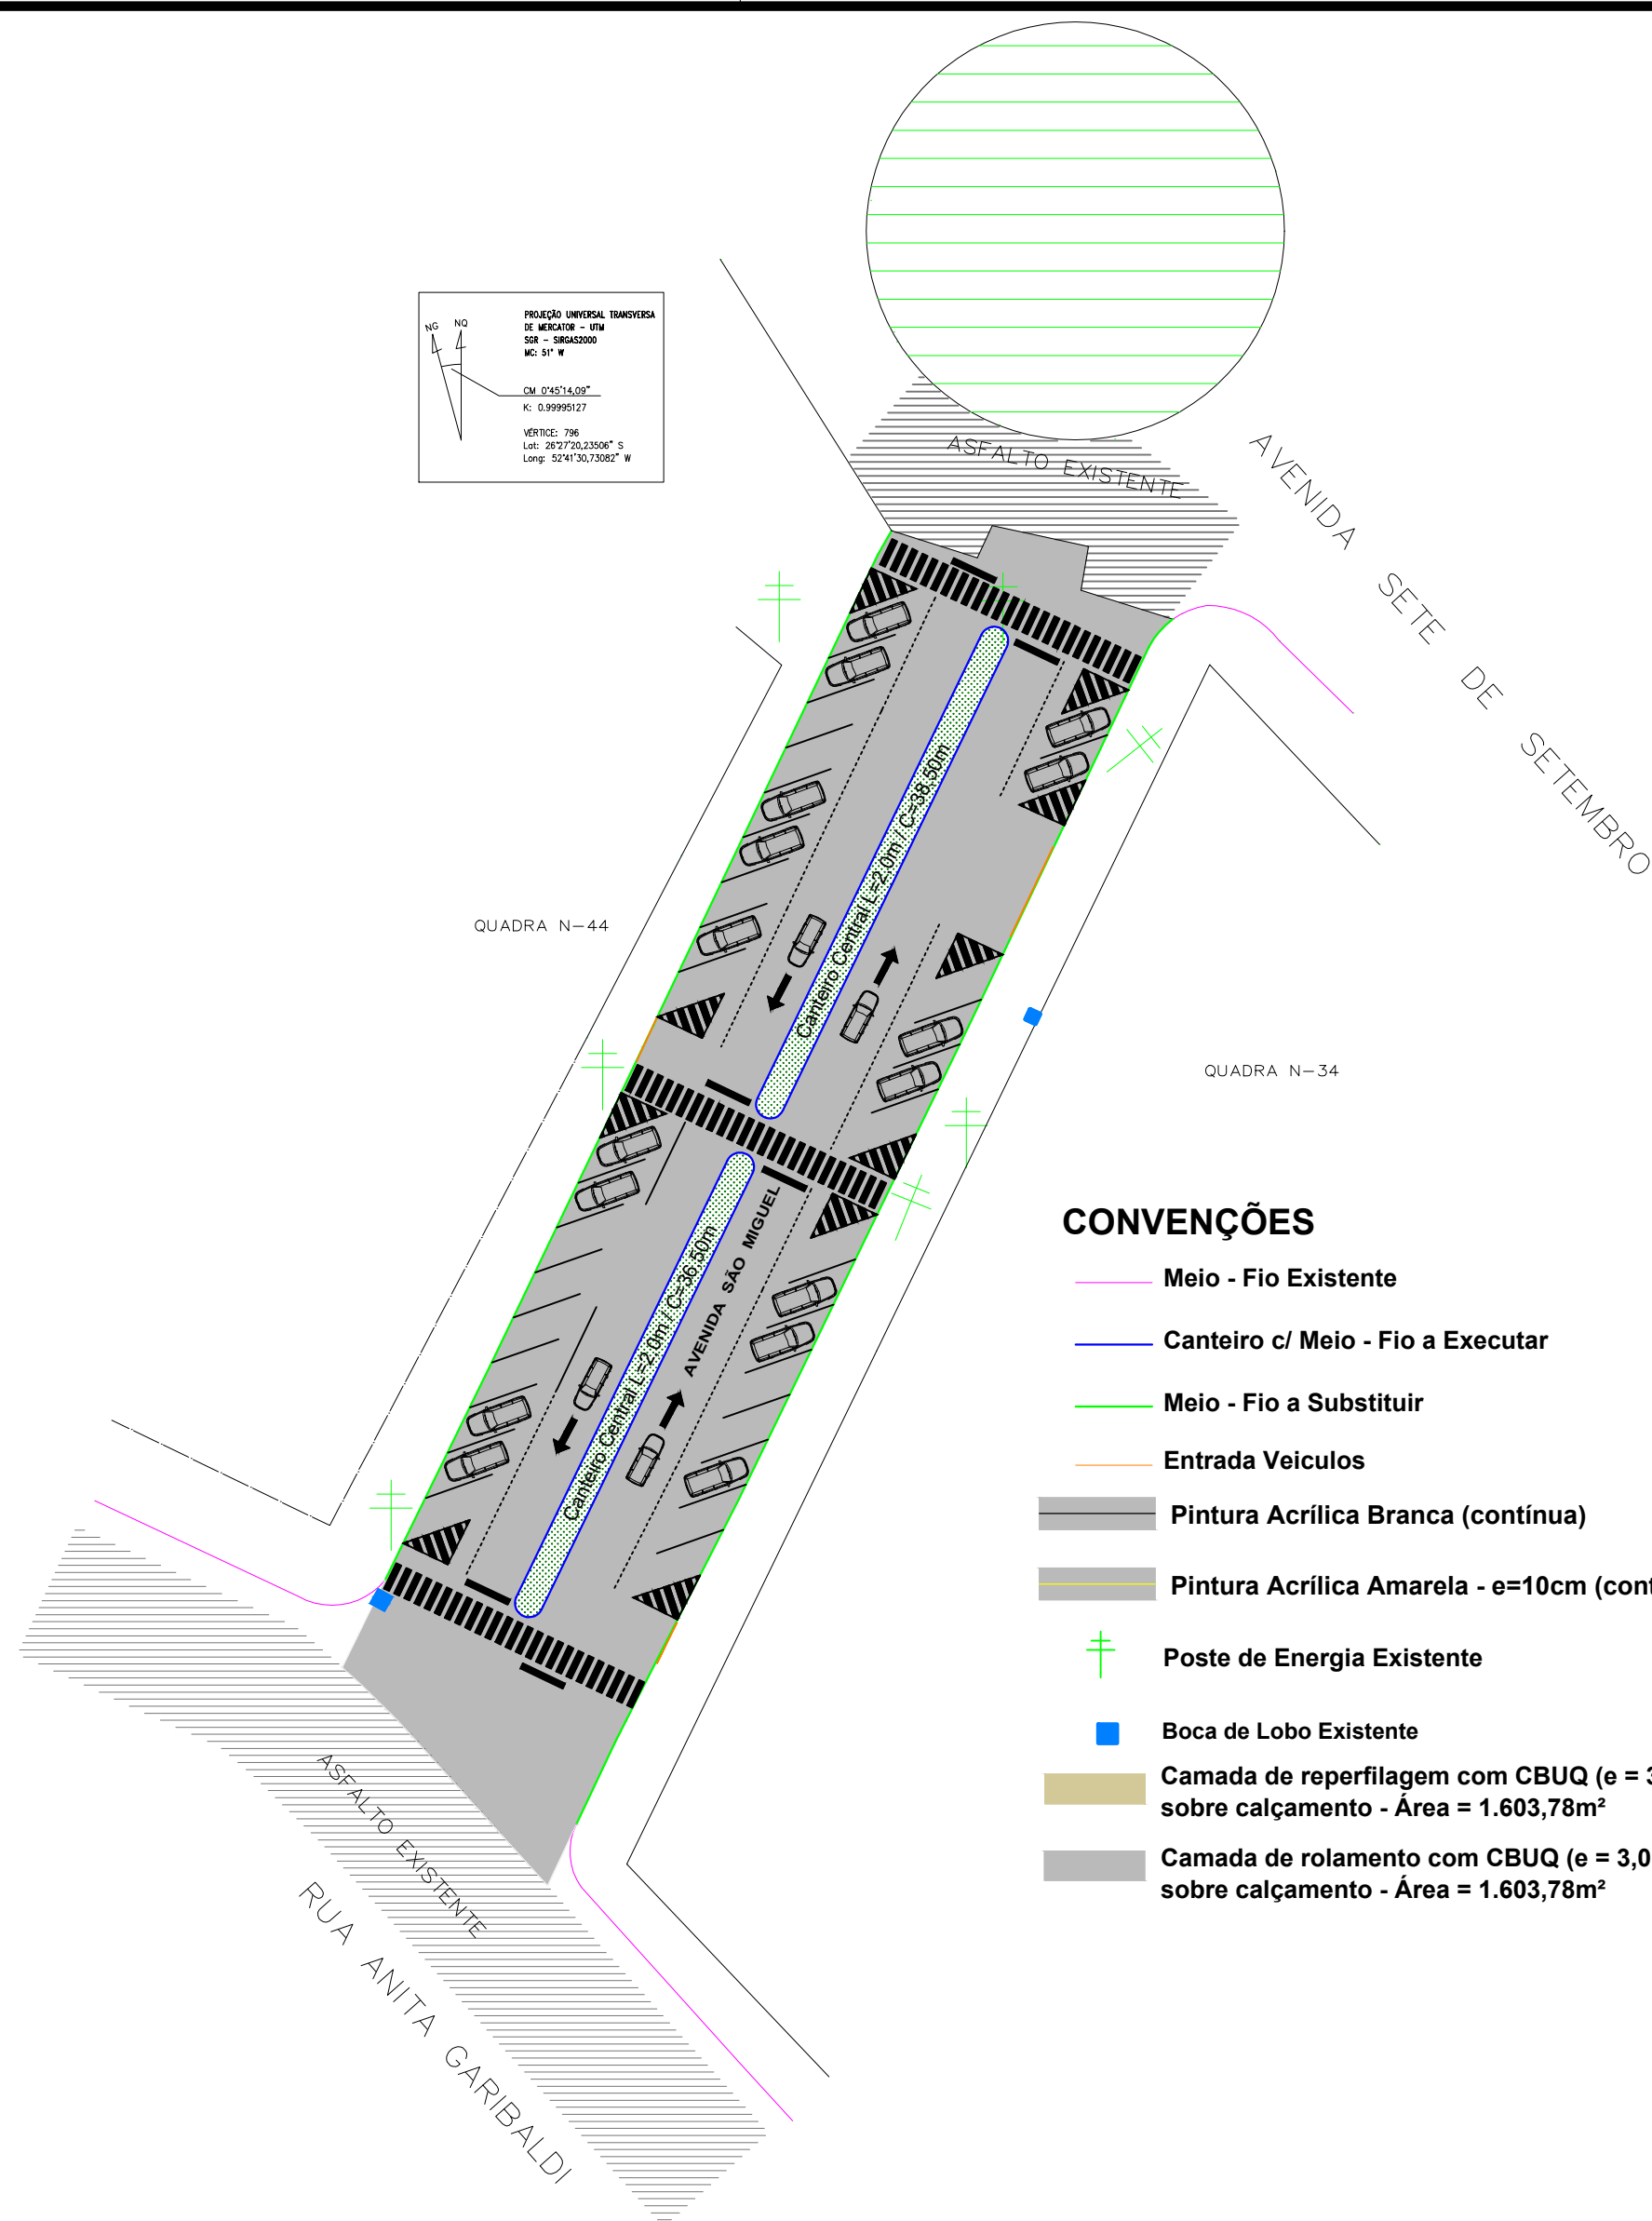

CONVENÇÕES

- Meio - Fio Existente
- Canteiro c/ Meio - Fio a Executar
- Meio - Fio a Substituir
- Entrada Veículos
- Pintura Acrílica Branca (continua)
- Pintura Acrílica Amarela - e=10cm (continua)
- Poste de Energia Existente
- Boca de Lobo Existente
- Camada de reperfilagem com CBUQ (e = 3,0cm) sobre calçamento - Área = 1.603,78m²
- Camada de rolamento com CBUQ (e = 3,0cm) sobre calçamento - Área = 1.603,78m²

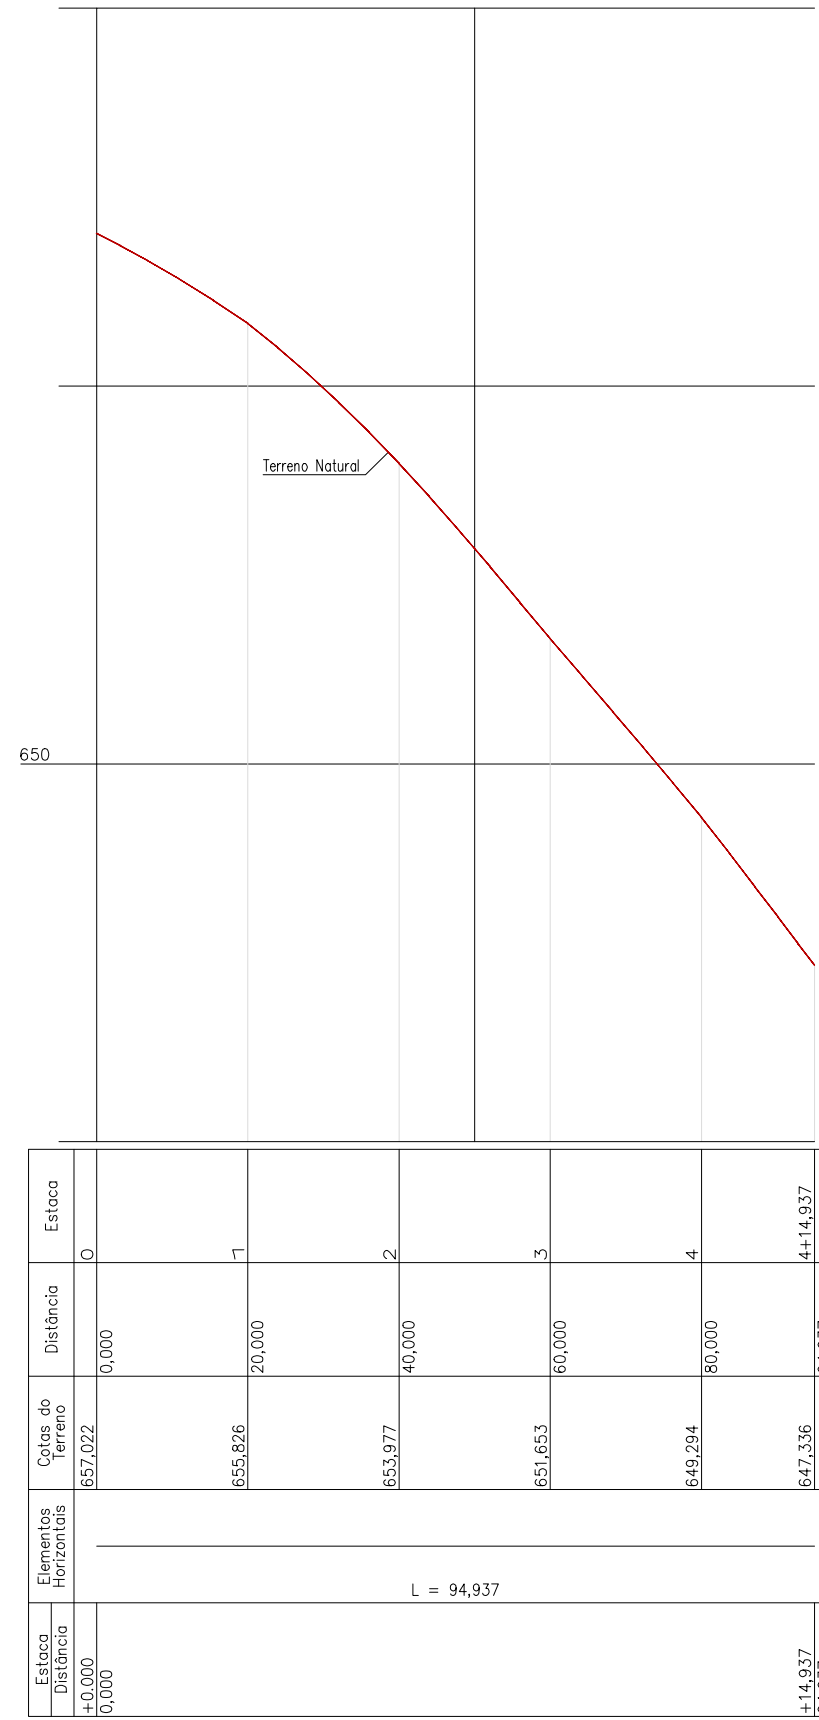


PARTE DA AVENIDA SÃO MIGUEL - GALVÃO
PERFIL LONGITUDINAL
ESCALAS H 1:1000 - V 1:100

IMPLANTAÇÃO - PLANTA TÉCNICA

Área = 1.776,53m²
Escala 1/500

IMPLANTAÇÃO - PLANTA LAYOUT

Escala 1/500

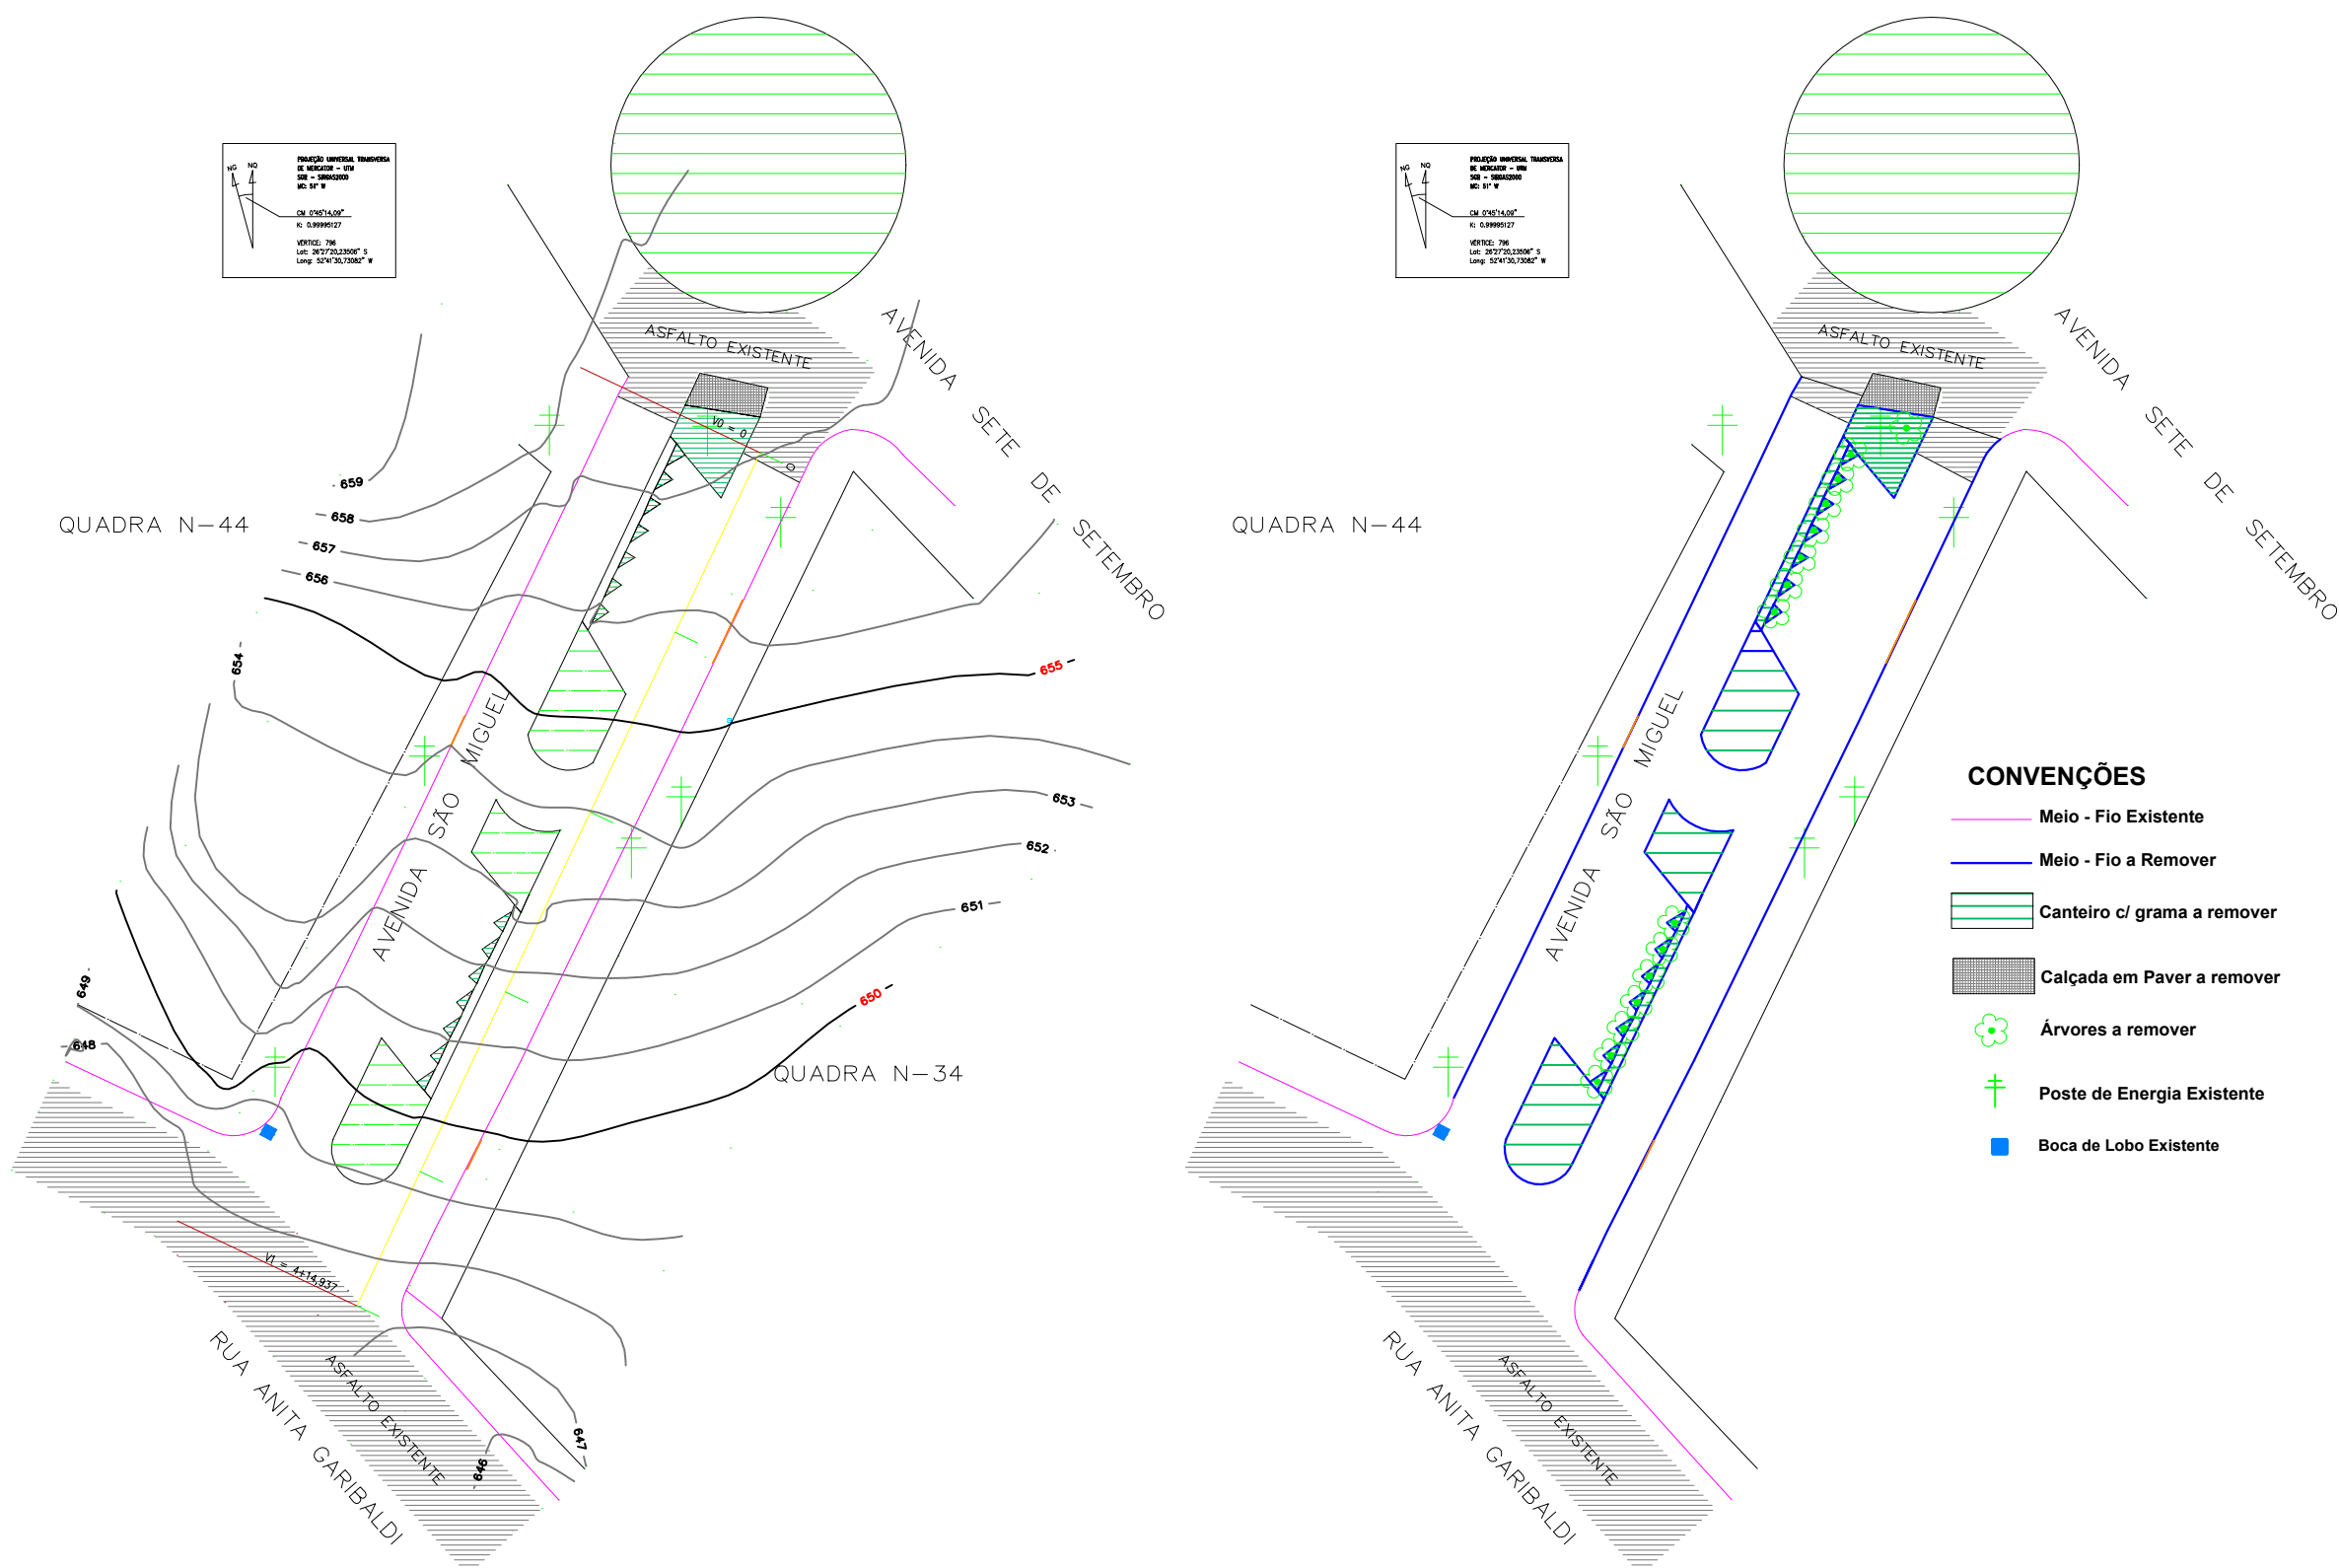


CONVENÇÕES

- Meio - Fio Existente
- Meio - Fio a Remover
- Canteiro c/ grama a remover
- Calçada em Paver a remover
- Árvores a remover
- Poste de Energia Existente
- Boca de Lobo Existente

MEIO - FIO SIMPLES EXTRUSADO

CONSUMO DE MATERIAIS:
ÁREA DE FORMA = 0,44 m²/m
VOLUME DE CONCRETO = 0,027 m³/m
CONCRETO Fck = 150 Kgf/cm²

DETALHE PAVIMENTAÇÃO

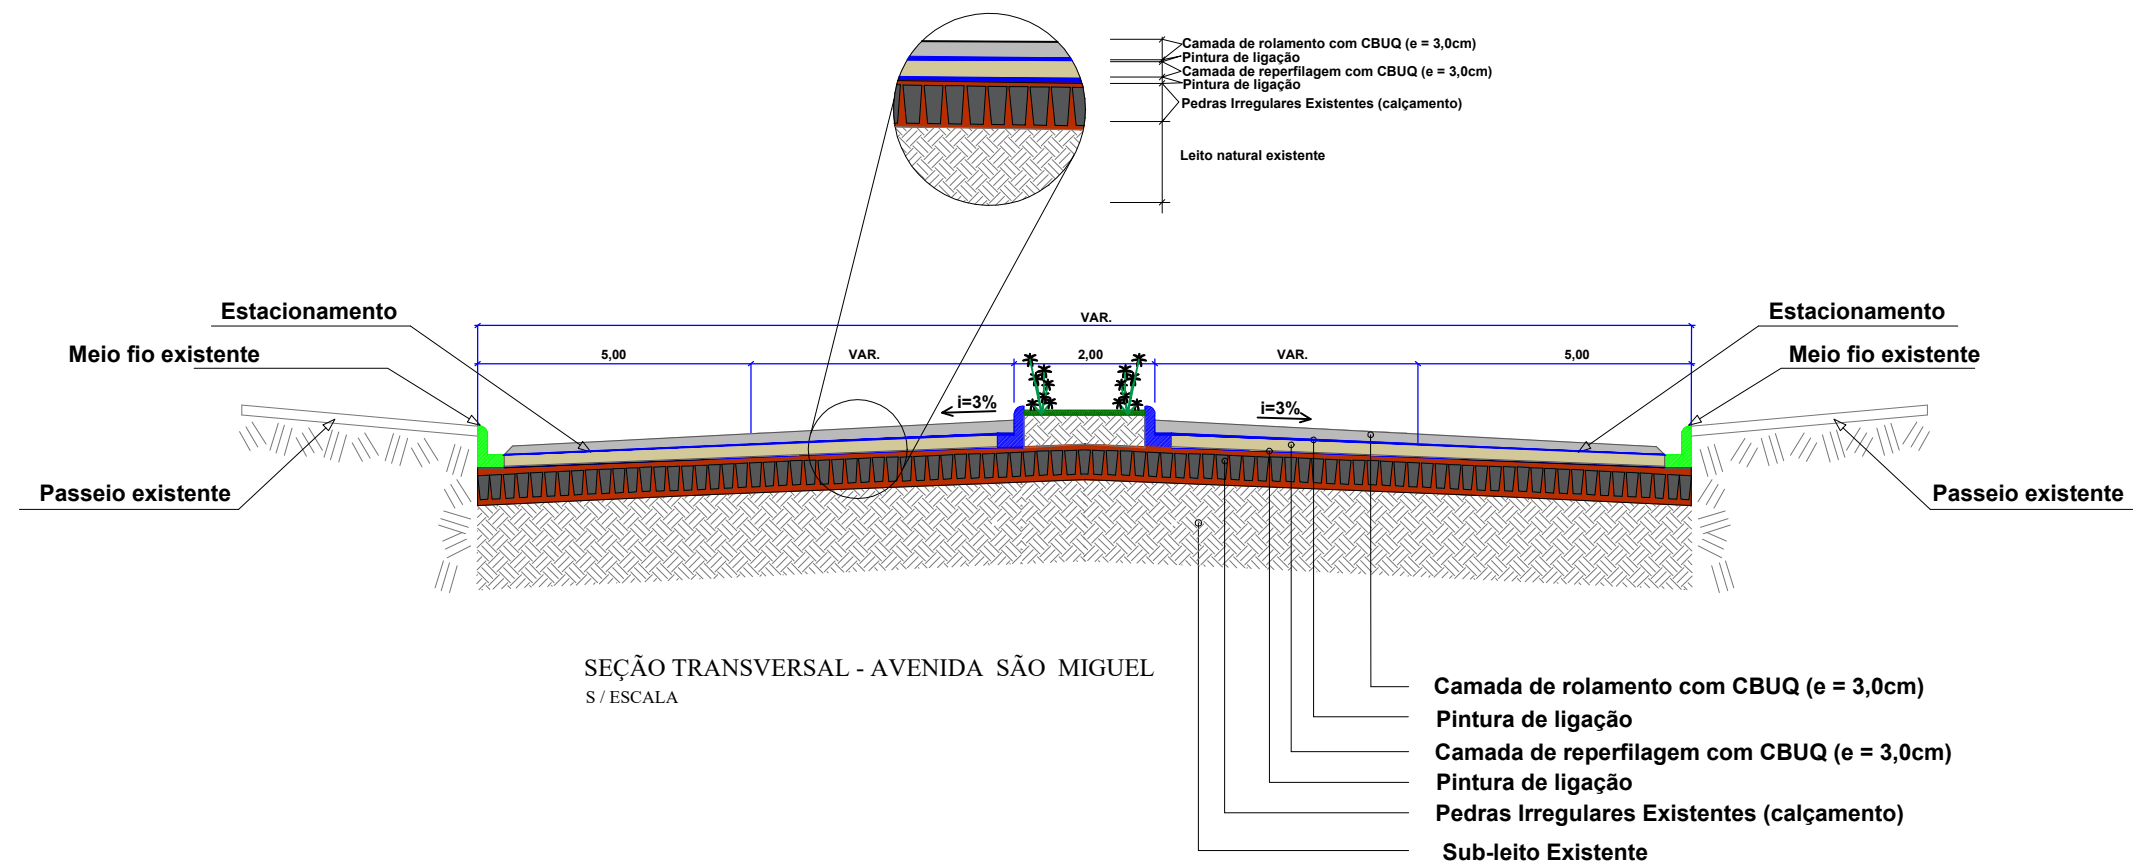

SEÇÃO TRANSVERSAL - AVENIDA SÃO MIGUEL
5 / ESCALA

- Camada de rolamento com CBUQ (e = 3,0cm)
- Pintura de ligação
- Camada de reperfilagem com CBUQ (e = 3,0cm)
- Pintura de ligação
- Pedras Irregulares Existentes (calçamento)
- Sub-leito Existente

APROVAÇÃO/CARIMBO:



PROJETO:	ARQUITETÔNICO	
OBRA:	PAVIMENTAÇÃO ASFÁLTICA EM CBUQ SOBRE PEDRAS IRREGULARES NA AVENIDA SÃO MIGUEL	
ENDEREÇO:	AVENIDA SÃO MIGUEL CENTRO - GALVÃO-SC	
PROPRIETÁRIO:	PREFEITURA MUNICIPAL DE GALVÃO - SC CNPJ 83.009.902/0001-16	
RESPONSÁVEL TÉCNICO:	Engº Civil Amarildo M. Ribeiro - CREA-SC 156004-7	
RESPONSÁVEL TÉCNICO:	Engº Civil Jean C. Tortelli - CREA-SC 182379-4	
RESPONSÁVEL TÉCNICO:	Engº Eletricista Charlan Smaniotto Luzzatto - CREA-SC 127695-8	
DESENHO CAD:	Eliveltro Jesus Passini - CFT-01901295907	
DESCRIÇÃO	IMPLANTAÇÃO - PLANTA TÉCNICA IMPLANTAÇÃO - PLANTA LAYOUT IMPLANTAÇÃO - PLANALTIMÉTRICO IMPLANTAÇÃO - PLANTA DE REMOÇÃO DETALHES, SIMBOLOGIA E CONVENÇÕES	PRANCHA: ARQ.-02/02
ÁREA TOTAL:	1.603,78m²	ESCALA: INDICADA
CONTATO:	E-MAIL: amnoroste@amnoroste.org.br - TEL: (49)3344-1991	