


LOCAL DE IMPLANTAÇÃO AVENIDA SÃO MIGUEL



MAPA URBANO GALVÃO-SC

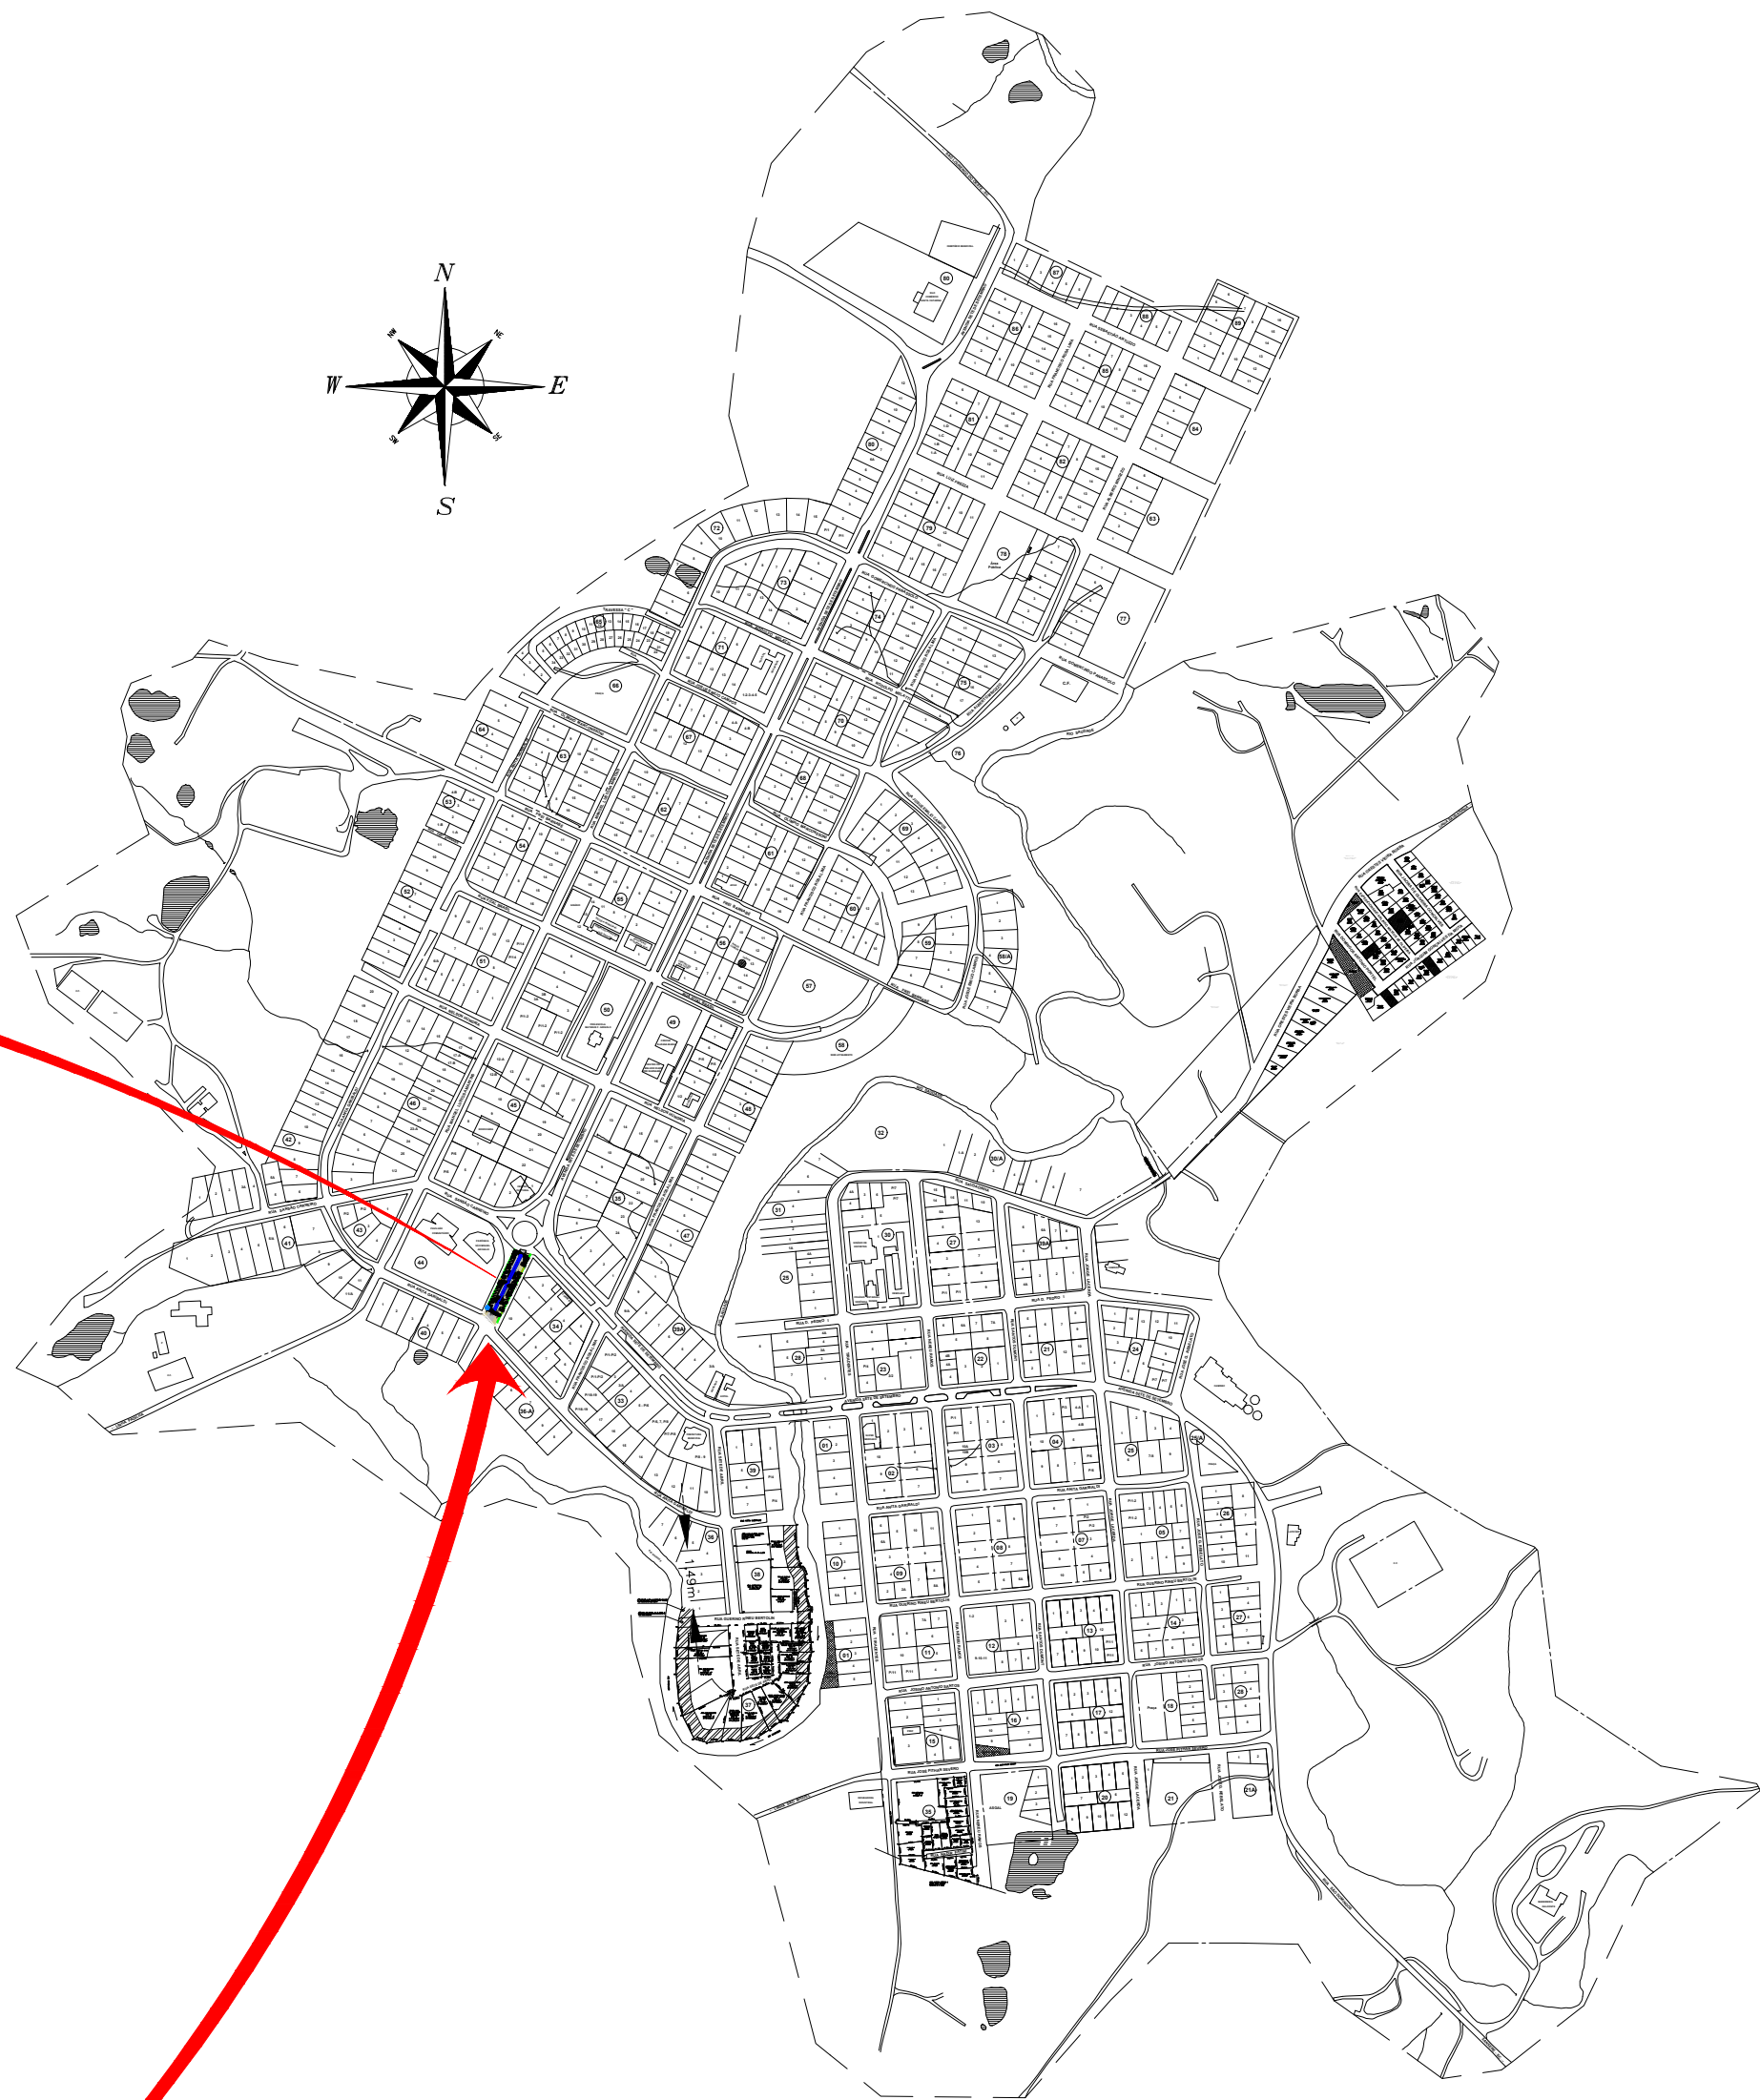

MAPA DE SITUAÇÃO
ESCALA VISUAL



MAPA DE SANTA CATARINA

APROVAÇÃO/CARIMBO:



PROJETO:	ARQUITETÔNICO		
OBRA:	PAVIMENTAÇÃO ASFÁLTICA EM CBUQ SOBRE PEDRAS IRREGULARES NA AVENIDA SÃO MIGUEL		
ENDEREÇO:	AVENIDA SÃO MIGUEL CENTRO - GALVÃO-SC		
PROPRIETÁRIO:	PREFEITURA MUNICIPAL DE GALVÃO - SC CNPJ 83.009.902/0001-16		
RESPONSÁVEL TÉCNICO:	Engº Civil Amarildo M. Ribeiro - CREA-SC 156004-7		
RESPONSÁVEL TÉCNICO:	Engº Civil Jean C. Tortelli - CREA-SC 182379-4		
RESPONSÁVEL TÉCNICO:	Engº Eletricista Charlan Smaniotto Luzzatto - CREA-SC 127695-8		
DESENHO CAD:	Eliveltro Jesus Passini - CFT-01901295907		
DESCRIÇÃO	MAPA DE SITUAÇÃO	PRANCHA:	ARQ.-01/02
ÁREA TOTAL:	1.603,78m²	ESCALA:	INDICADA
CONTATO:	E-MAIL: amnoroeste@amnoroeste.org.br - TEL: (49)3344-1991		