



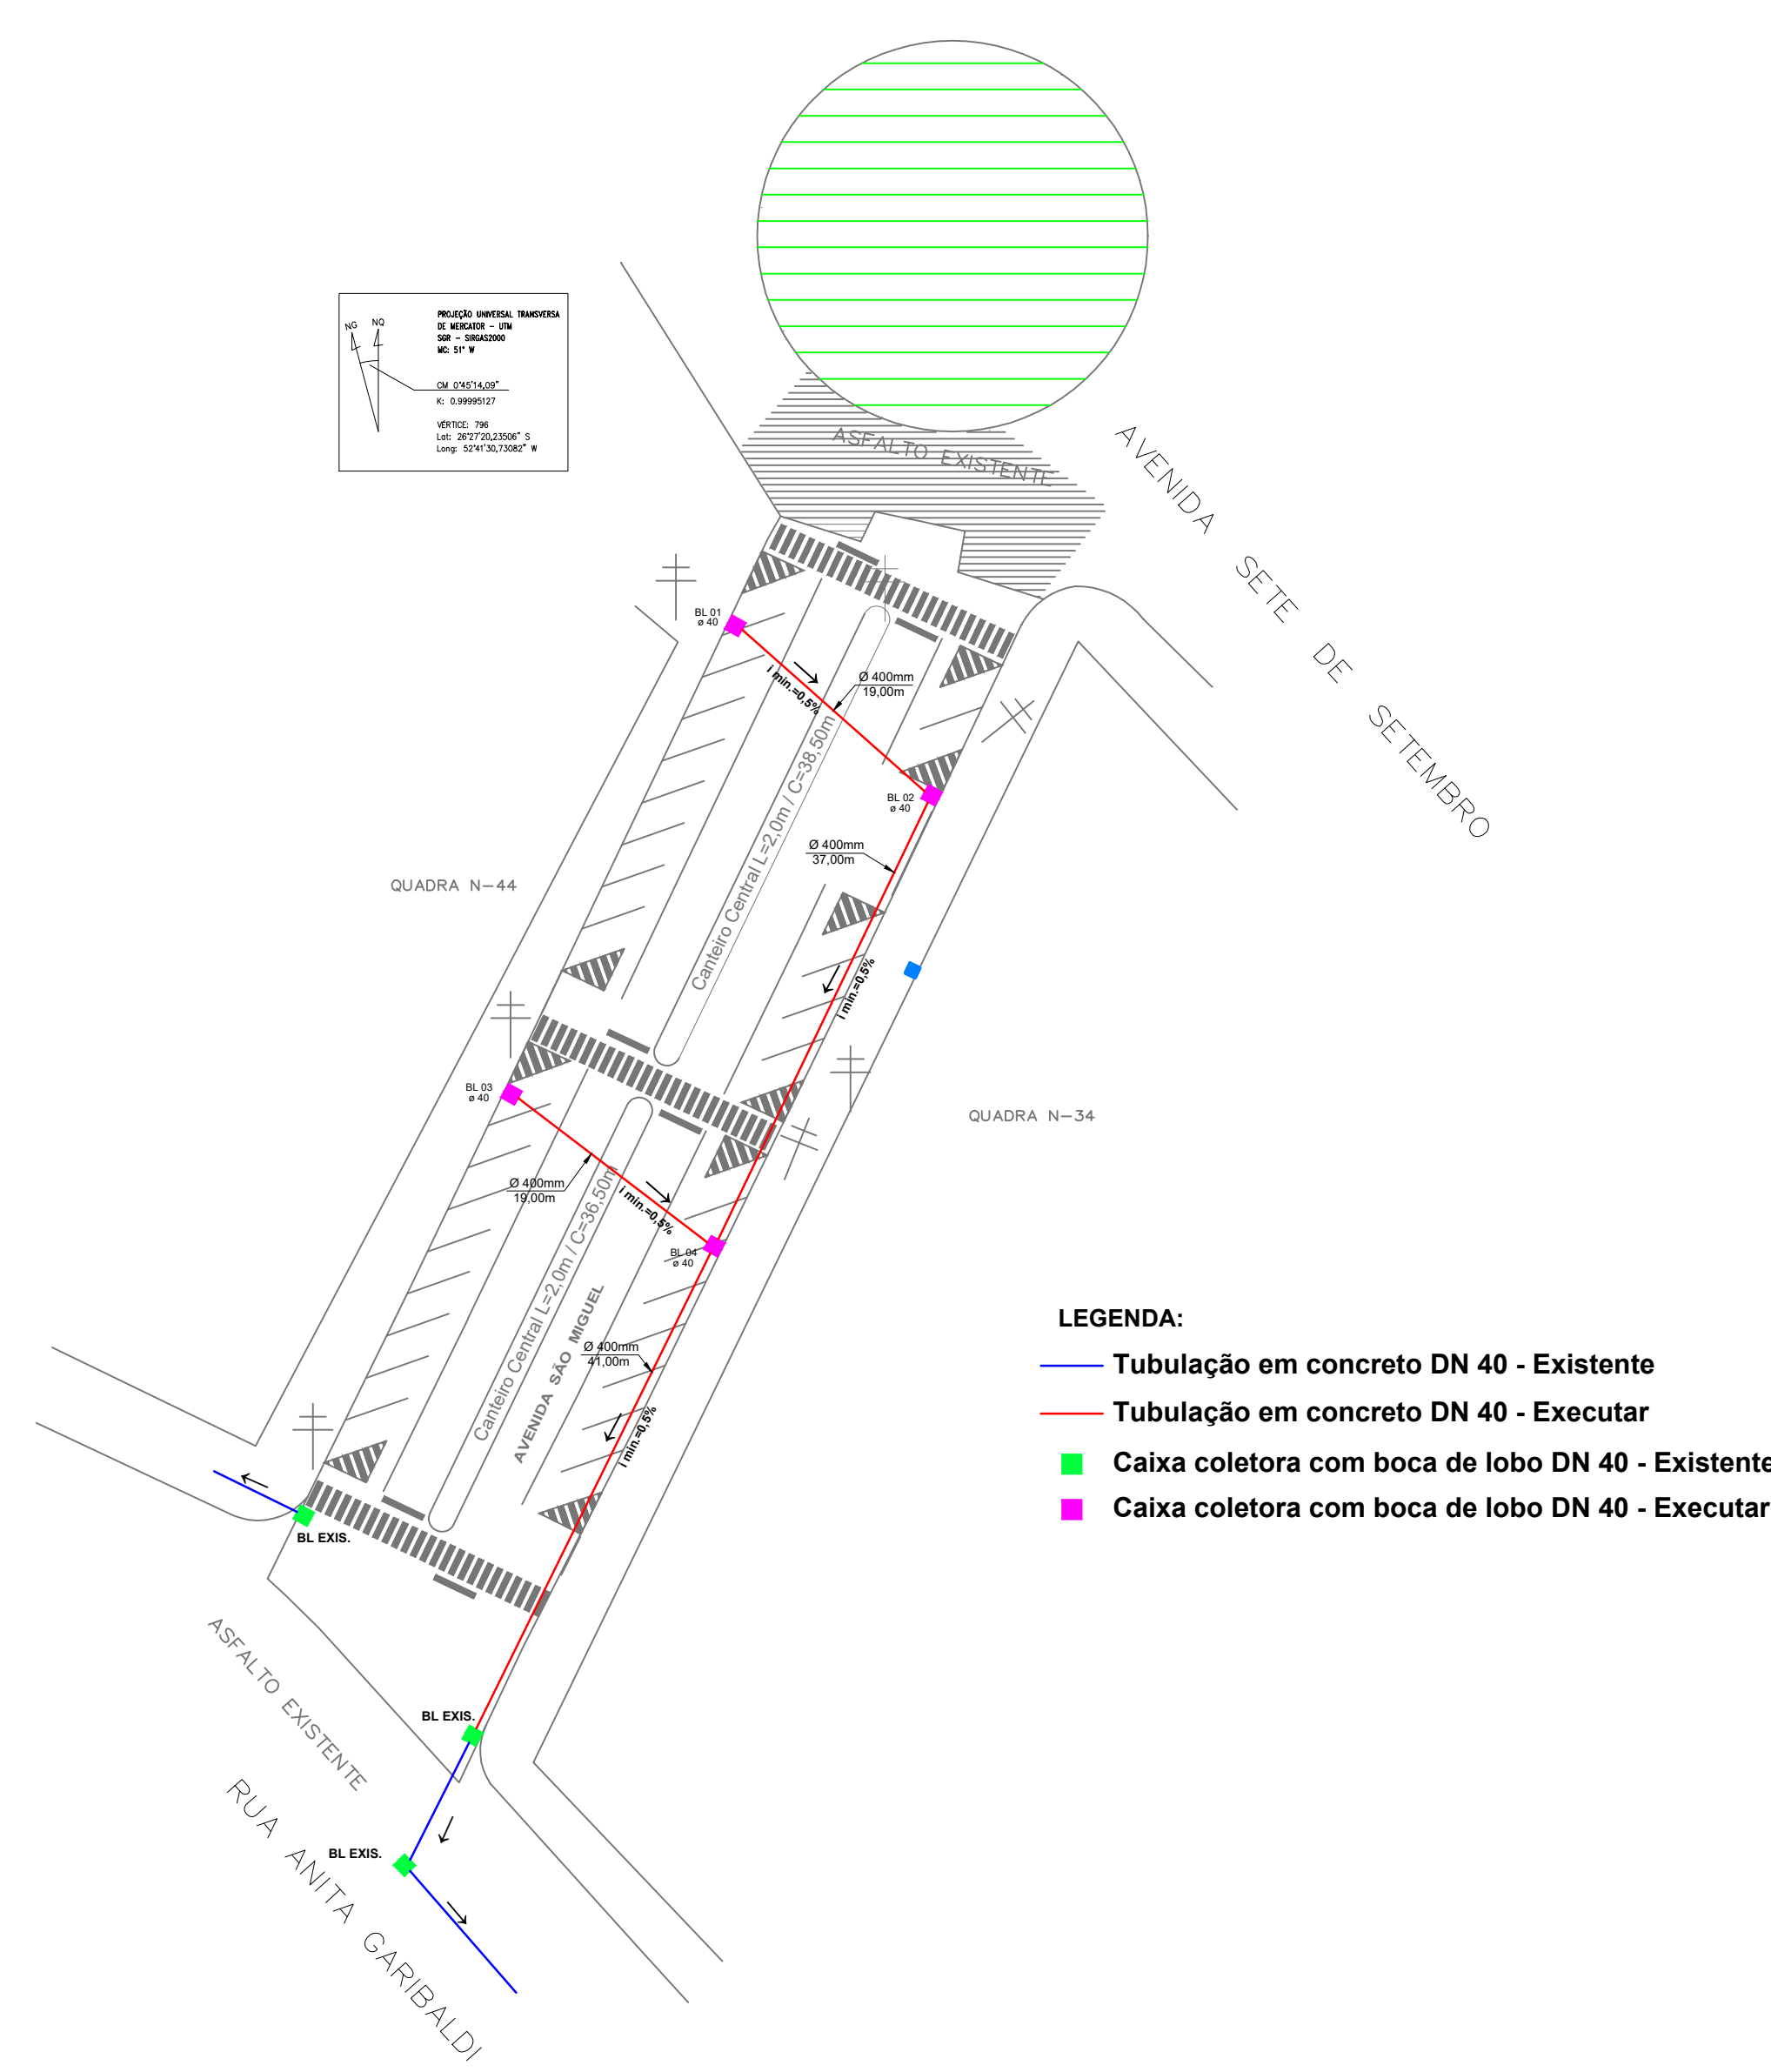

IMPLANTAÇÃO - DRENAGEM PLUVIAL

Escala 1/500

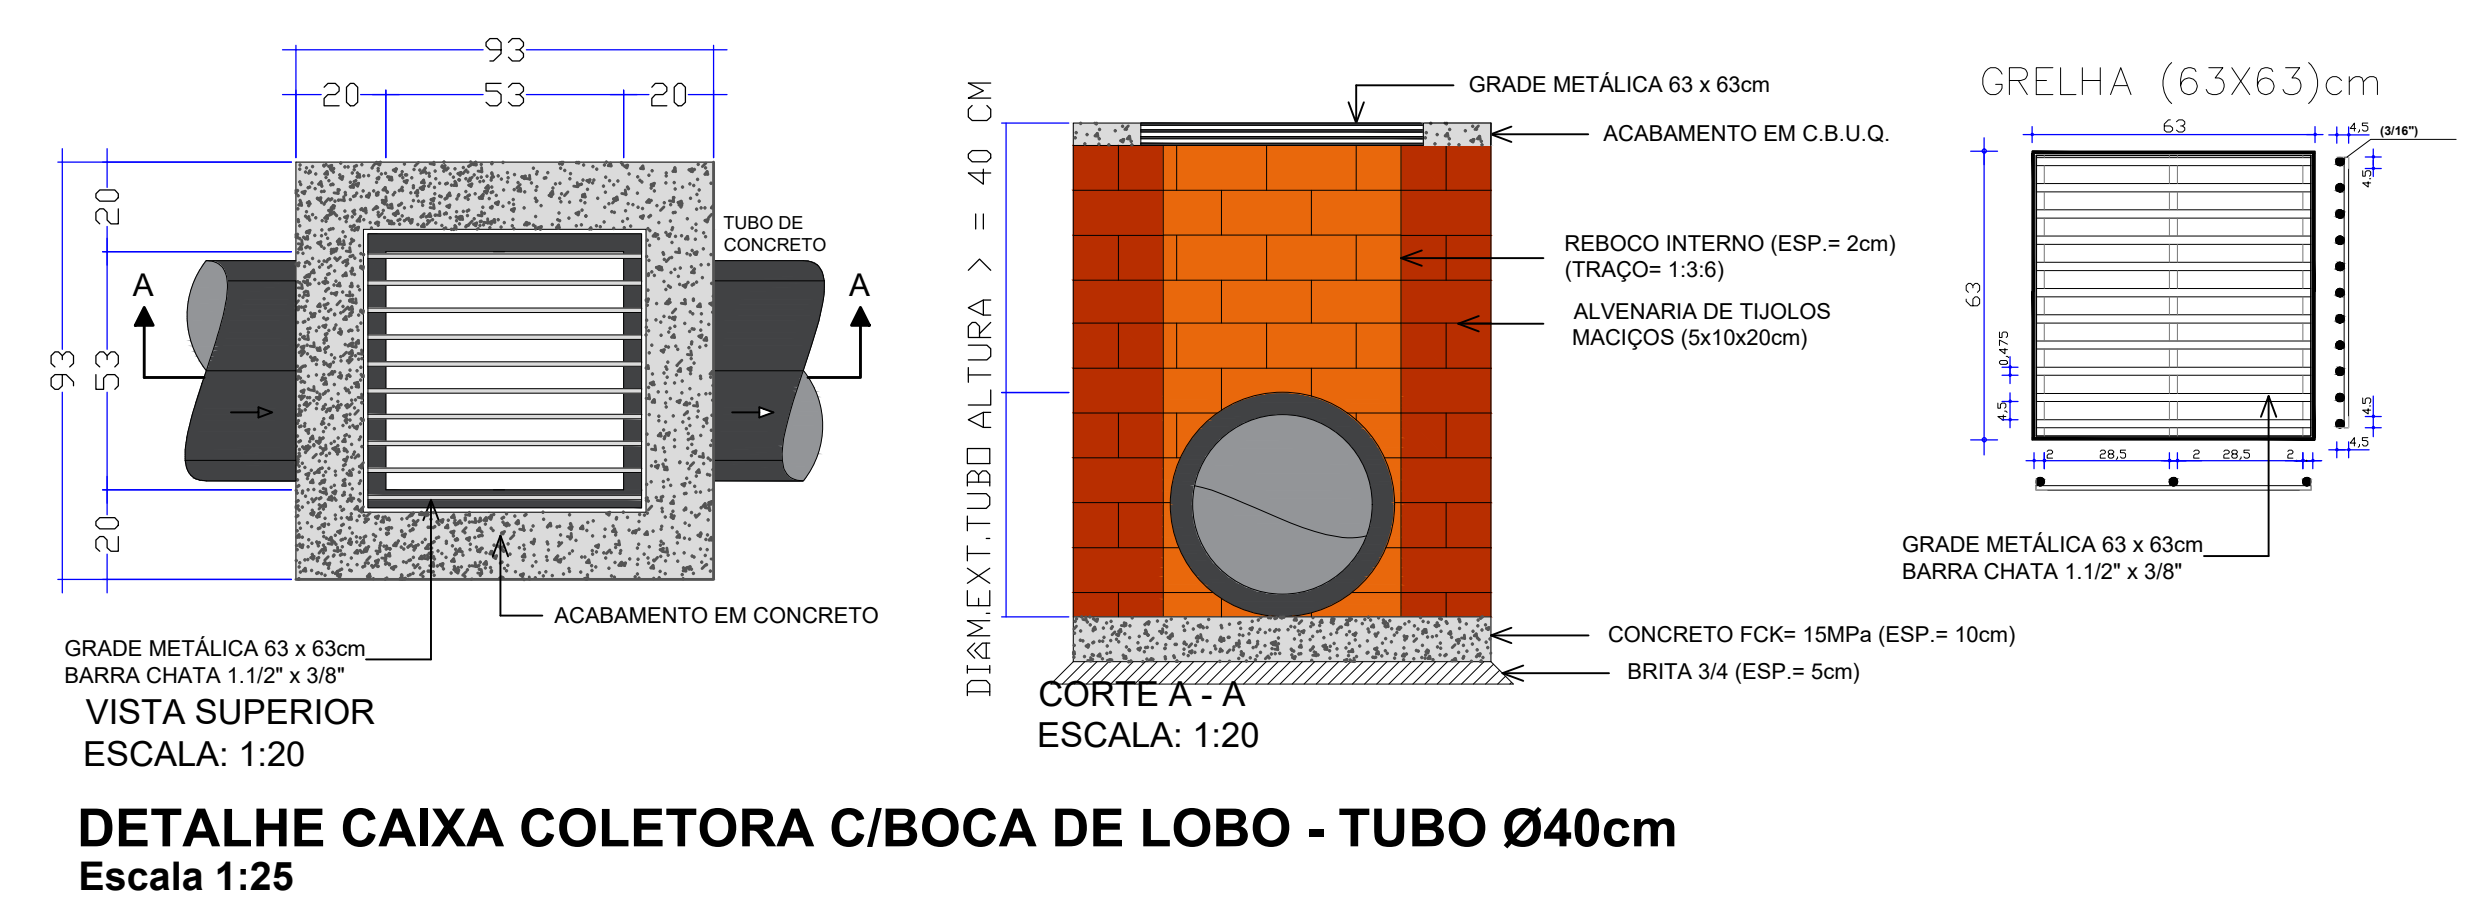

DETALHE CAIXA COLETORA C/BOCA DE LOBO - TUBO Ø40cm
Escala 1:25

APROVAÇÃO/CARIMBO:



PROJETO:		DRENAGEM PLUVIAL	
OBRA:		PAVIMENTAÇÃO ASFÁLTICA EM CBUQ SOBRE PEDRAS IRREGULARES NA AVENIDA SÃO MIGUEL	
ENDEREÇO:		AVENIDA SÃO MIGUEL CENTRO - GALVÃO-SC	
PROPRIETÁRIO:		PREFEITURA MUNICIPAL DE GALVÃO - SC CNPJ 83.039.902/0001-16	
RESPONSÁVEL TÉCNICO:		Engº Civil Amarildo M. Ribeiro - CREA-SC 156004-7	
RESPONSÁVEL TÉCNICO:		Engº Civil Jean C. Tortelli - CREA-SC 182379-4	
RESPONSÁVEL TÉCNICO:		Engº Eletricista Charlan Smaniotto Luzzatto - CREA-SC 127695-8	
DESENHO CAD:		Eliveltro Jesus Passini - CFT-01901295907	
DESCRIÇÃO		IMPLANTAÇÃO - DRENAGEM PLUVIAL DETALHES SIMBOLOGIA CONVENÇÕES	PRANCHA: DP-01/01
ÁREA TOTAL:		1.603,78m²	ESCALA: INDICADA
CONTATO:		E-MAIL: amnoroeste@amnoroeste.org.br - TEL: (49)3344-1991	