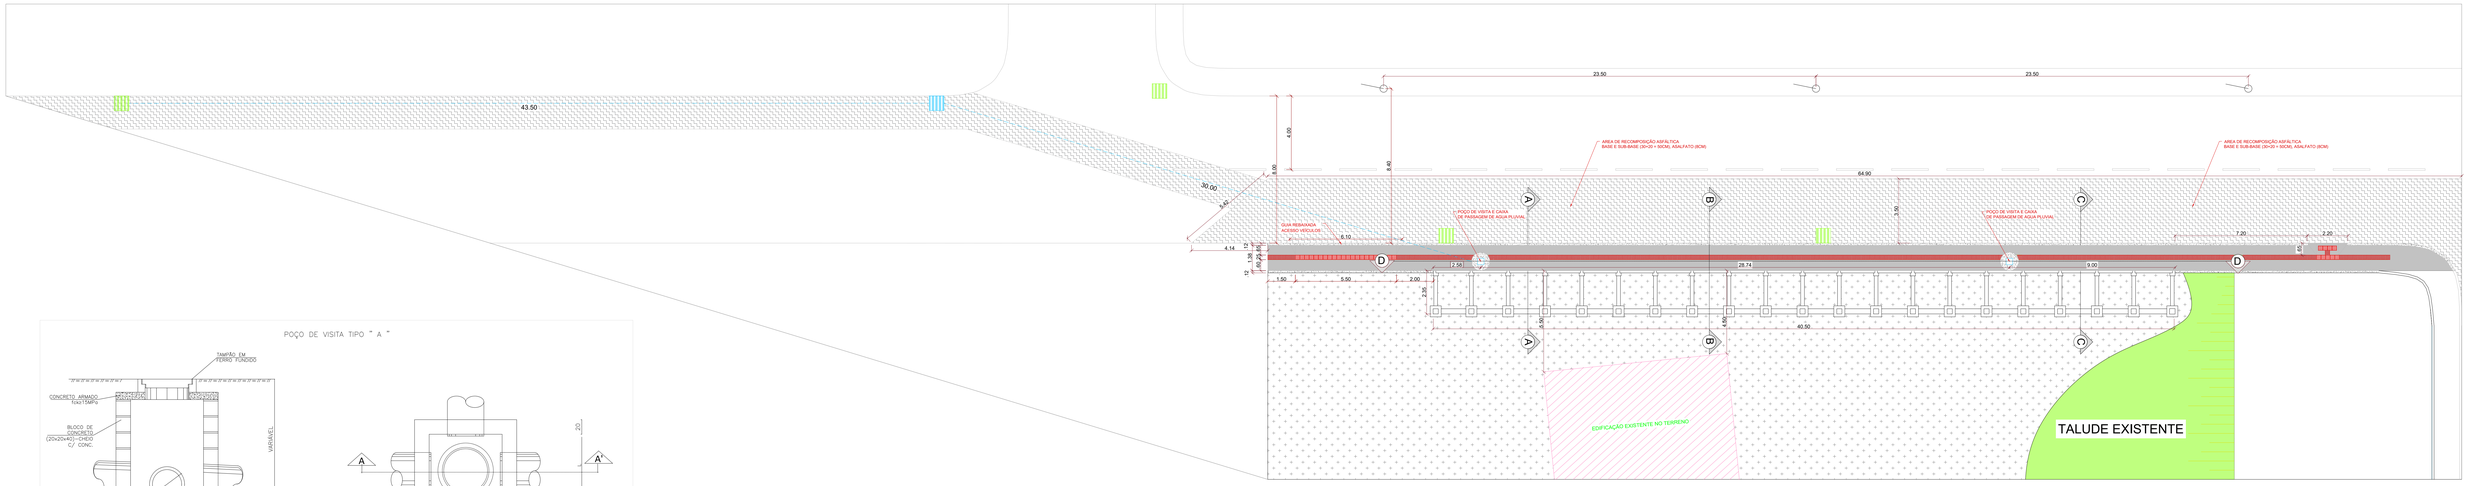

PLANTA DE IMPLANTAÇÃO
Esc.: 1:100

POÇO DE VISITA TIPO " A "

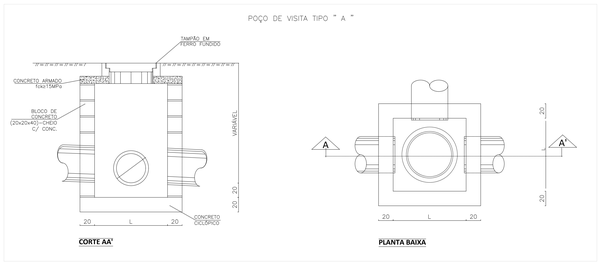

CORTE AA'

PLANTA BAIXA

NOTA:
Este projeto segue as disposições estabelecidas pela ABNT NBR 16537/2024, intitulada "Acessibilidade e desenho universal – Diretrizes para elaboração de projetos". Entretanto, o projetista não garante a adequada acessibilidade, especialmente no que diz respeito à sinalização (tátil ou piso...).
Contudo, é importante observar que, em caso de existência de legislação municipal específica para acessibilidade, prevalecerão as normas locais. Recomenda-se, portanto, que o projetista consulte e incorpore eventuais exigências municipais ao projeto. Além disso, recomenda-se consultar a legislação municipal local para orientações específicas sobre a execução da calçada.

- FECHAMENTO EM ALVENARIA
- CAMADA DE AREIA GROSSA
- CAMADA MISTA DE BRITA N° 2 E 3
- CAMADA DE PEDRA RACHÃO
- TERRENO NATURAL
- TUBULAÇÃO
- PRENCHIMENTO DE CONCRETO
- MANTA GEOTEXTIL (BEDIN)
- CAMADA EXISTENTE
- REVESTIMENTO EM PAVER
- ASFALTO C.B.U.Q.
- BGS TRATADO
- BUEIRO EXISTENTE
- BUEIRO A EXECUTAR
- TUBO D=40CM A EXECUTAR

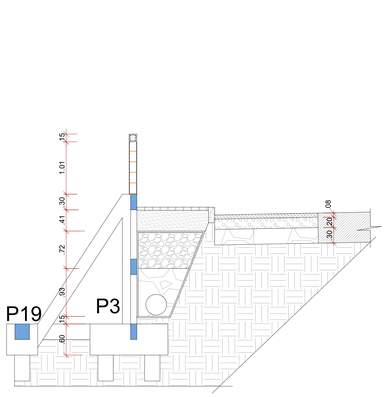

CORTE A-A | ESQUEMA DE DRENAGEM
Esc.: 1:25

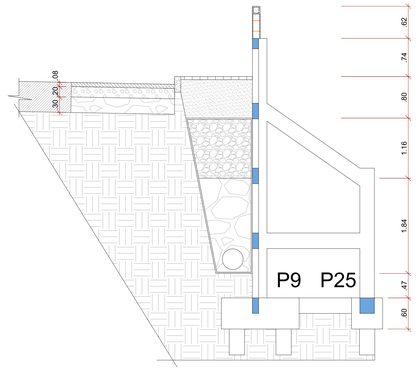

CORTE B-B | ESQUEMA DE DRENAGEM
Esc.: 1:25

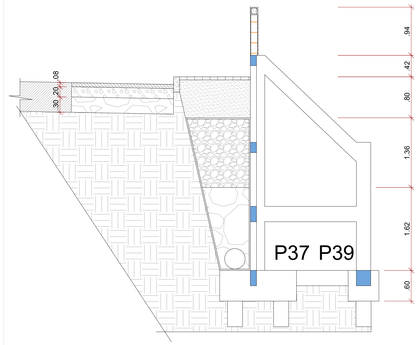

CORTE C-C | ESQUEMA DE DRENAGEM
Esc.: 1:25

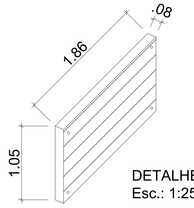

DETALHE DE PLACA PRE MOLDADA
Esc.: 1:25

Placa de concreto Fck 30 para fechamento de muro de contenção com dimensões de 1,05m de altura, 1,86m de largura e 0,08m de espessura. Armadura em malha Q-159, fixada na estrutura com 4 parafusos Parabolt PBA 5/8" × 8" (15,8 × 203mm), um em cada canto. Peso estimado de 390 kg, exigindo equipamento de guindar para manuseio e instalação.

MÉTODO DE APLICAÇÃO

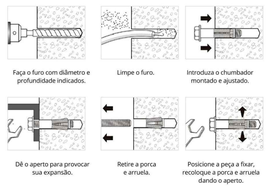

Faça o furo com diâmetro e profundidade indicados.
Limpe o furo.
Introduza o chumbador montado e ajustado.
Dê o aperto para provocar sua expansão.
Retire a porca e arruela.
Posicione a peça a fixar, recoloque a porca e arruela dando o aperto.

CORTE D-D
Esc: 1:150

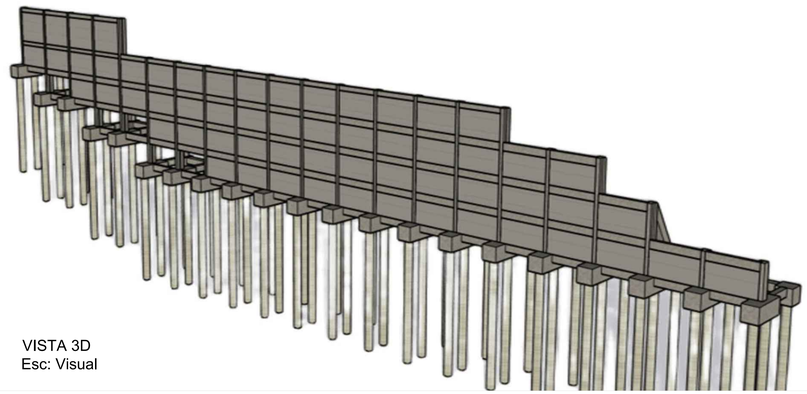

VISTA 3D
Esc: Visual

REVISÃO	DESCRIÇÃO	DATA
04	REVISÃO COM MEDIDAS IN-LOCO	22/03/2026

PROJETO EXECUTIVO DE ENGENHARIA

FAGUNDZ ENGENHARIA LTDA
CNPJ.: 61.022.532/0001-14
FRANCISCO BELTRÃO – PR
FAGUNDZENGENHARIA@GMAIL.COM

MURO DE ARRIMO DE CONCRETO ARMADO COM PLACAS PRÉ MOLDADAS
Rua Governador Celso Ramos, Vargeão, Santa Catarina

Projeto Arquitetônico

AUTORIA DO PROJETO:
SAMUEL FELIPE FAGUNDES DOS SANTOS 10097349904
ENG. CIVIL: SAMUEL FELIPE FAGUNDES DOS SANTOS
CREA-SC: 204879-1

CONTRATANTE:
PREFEITURA MUNICIPAL DE VARGEÃO – SC
CNPJ.: 83.009.928/0001-64

DATA: 22 DE MARÇO DE 2026
ESCALA: Indicada
ÁREA: 316,26 M2
ESTAMPA(S) GRÁFICA(S): @SAMUELFAGUNDZ

TÍTULO DOS DESENHOS:
PLANTA BAIXA
ELEVAÇÃO FRONTAL
PERSPECTIVA 3D

PRANCHA: 01/01

DIREITOS AUTORAIS RESERVADOS. PROIBIDO REPRODUÇÃO, DIVULGAÇÃO OU ALTERAÇÃO SEM ORDEM EXPRESSA DO AUTOR.
TÍTULO DOS DESENHOS:
Rev. ARQUIVO