

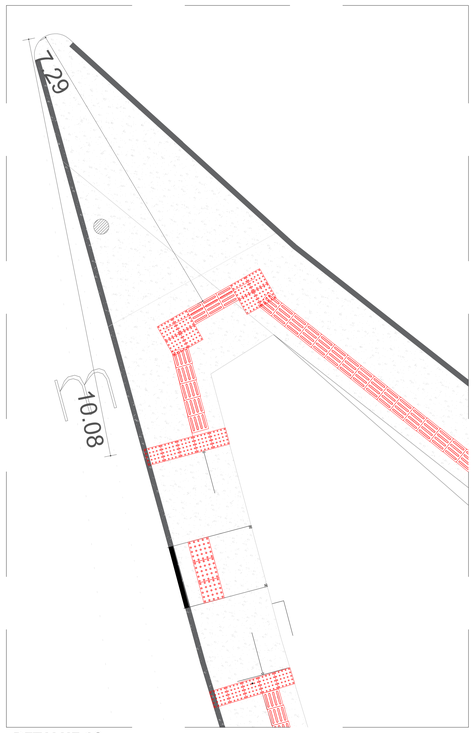



DETALHE 10
1:50

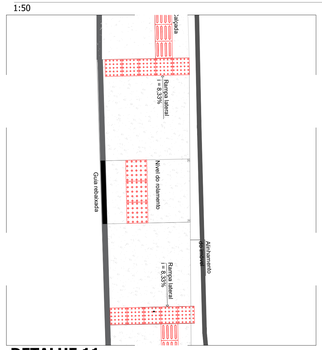


DETALHE 11
1:50

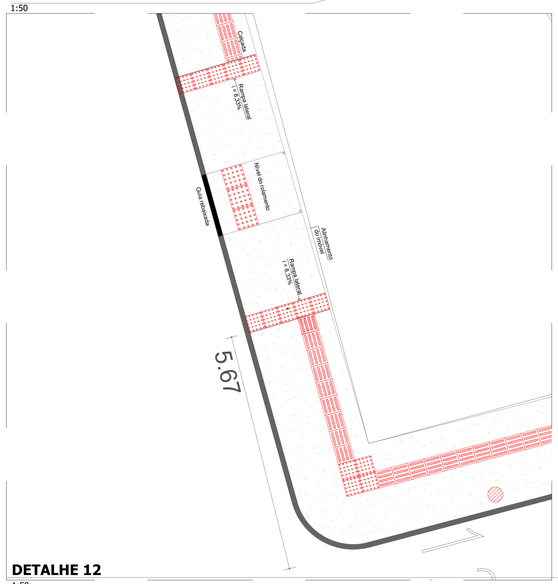


DETALHE 12
1:50

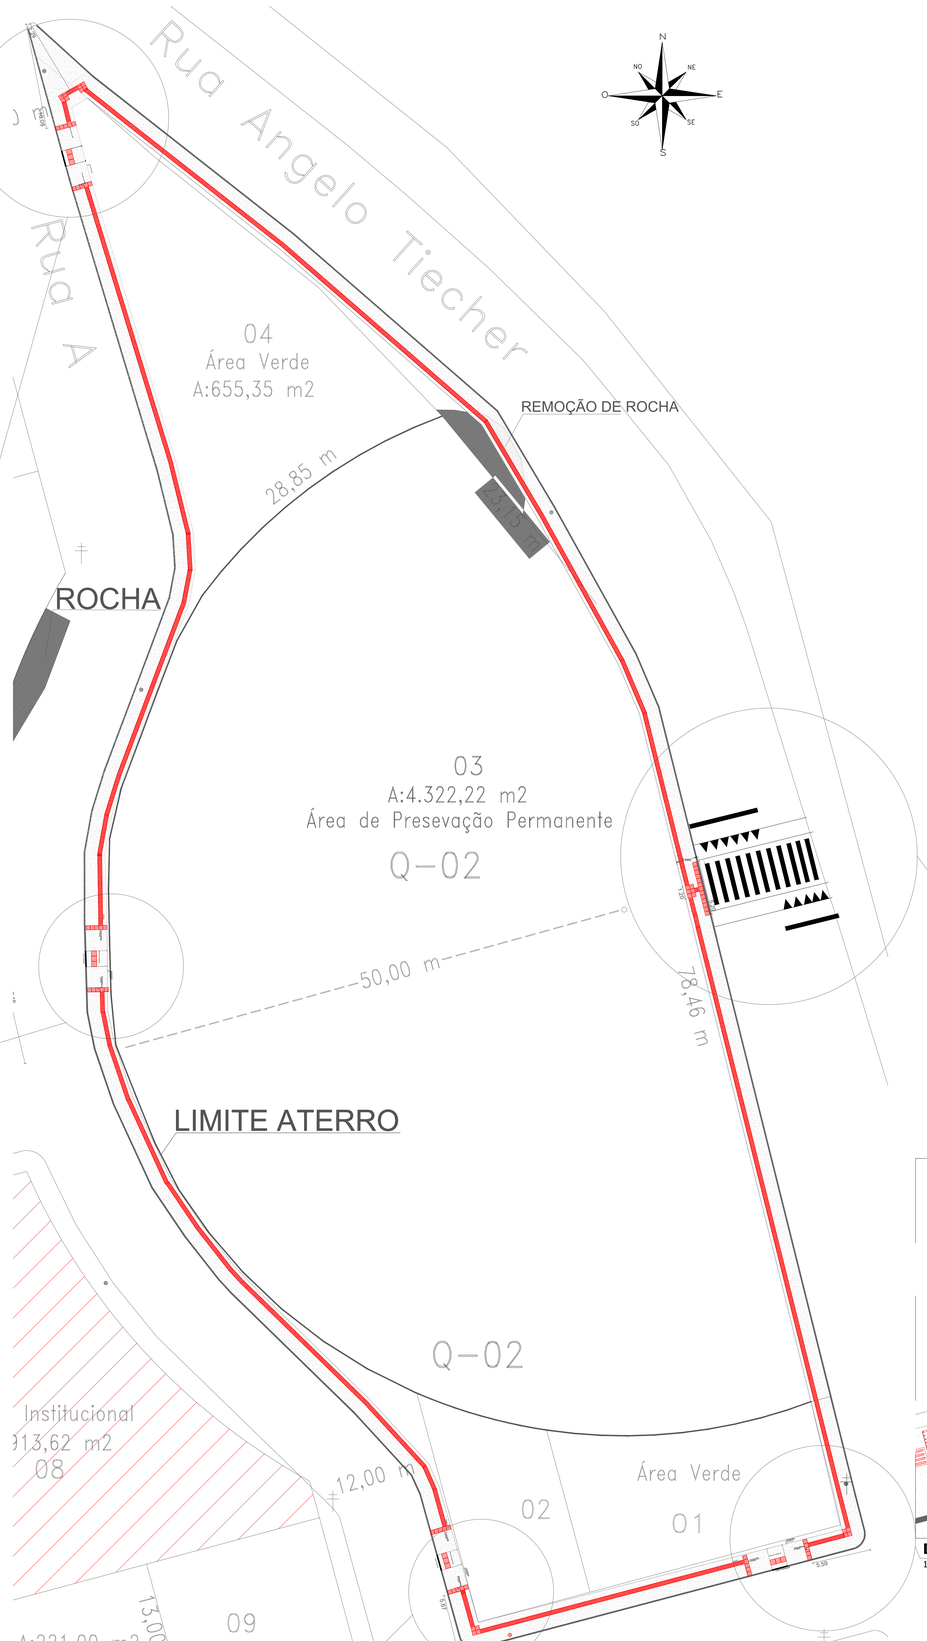

PLANTA BAIXA: PARTE 5
1:300

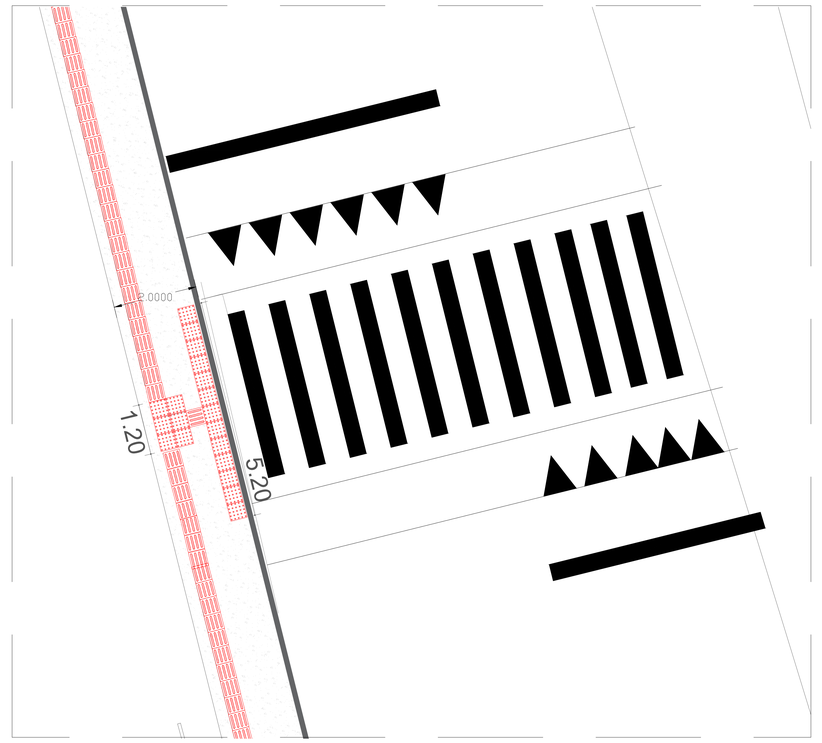

DETALHE 13
1:50

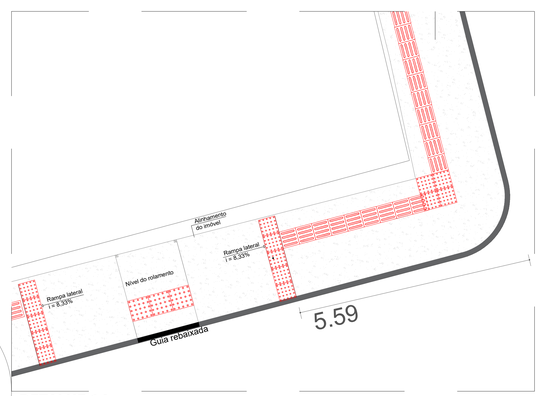

DETALHE 14
1:50

SINALIZAÇÃO

OBSERVAÇÕES DO RESPONSÁVEL TÉCNICO:

- VERIFICAR MEDIDAS NA OBRA (COTAS EM CENTÍMETROS);
- DIVERGÊNCIA ENTRE COTAS E ESCALA, PREVALECEM AS COTAS;
- QUALQUER NECESSIDADE DE ALTERAÇÃO, ADEQUAÇÃO OU DÚVIDAS, CONSULTAR PREVIAMENTE O RESPONSÁVEL TÉCNICO;
- CONSULTAR PROJETOS COMPLEMENTARES;

LEGENDA

- POSTE
- LIXEIRA
- ENTRADA DE VEÍCULO
- PLACA MANTER
- REMOÇÃO DE MURO
- PISO DE CONCRETO
- PISO DE CONCRETO
- PISO DIRECIONAL PRÉ FABRICADO
- PISO ALERTA PRÉ FABRICADO
- MEIO-FIO
- MEIO-FIO REBAIXADO

PROJETO
PROJETO DE PASSEIO - LOTEAMENTO HORIZONTE 1

Estado de Santa Catarina
Governo Municipal de Vargeão
Rua 7 de setembro, 477 - Fone: (0**49) 3434-0148 - Vargeão-SC
Site: vargeao.sc.gov.br - e-mail: administracao@vargeao.sc.gov.br

AMARILDO PAGLIA:50348868987
Assinado de forma digital por AMARILDO PAGLIA:50348868987
Dados: 2026.02.23 09:58:32 -03'00'

AMARILDO PAGLIA
Documento assinado digitalmente

gov.br **ISABELLE CRISTINA DE SOUZA BALDO**
Data: 23/02/2026 10:59:56 -03'00'
Verifique em https://validar.iti.gov.br

Responsável Técnico
ISABELLE CRISTINA DE SOUZA BALDO
Engenharia Civil CREA 189217-9
ART: 10508664-8

CONTEÚDO:
PLANTA BAIXA
DETALHES

ÁREA DO ACESSO: 1.537,81 m²
DESENHO: Isabelle Cristina de S. Baldo
ÁREA DE INTERFERÊNCIA: 1.537,81 m²
ESCALA: INDICADO
PRANCHA: 05/05
DATA: 23/06/2026

OS DIREITOS AUTORAIS DESTE PROJETO SÃO RESERVADOS CONFORME LEGISLAÇÃO FEDERAL - LEI 9?598?73
É PROIBIDO SUA REPRODUÇÃO, MODIFICAÇÃO, ALTERAÇÃO E/OU SUA UTILIZAÇÃO INDEVIDA.