

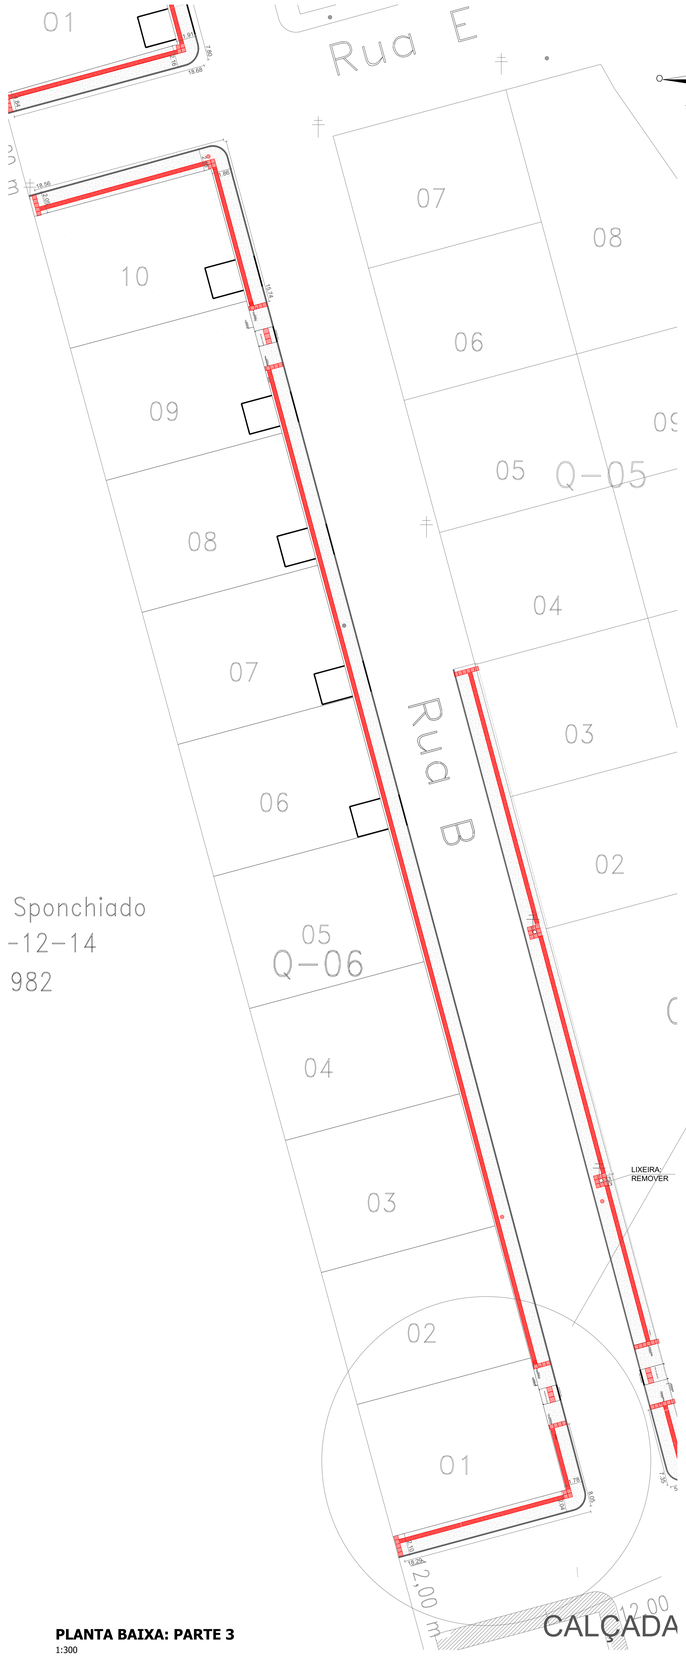



PLANTA BAIXA: PARTE 3
1:300

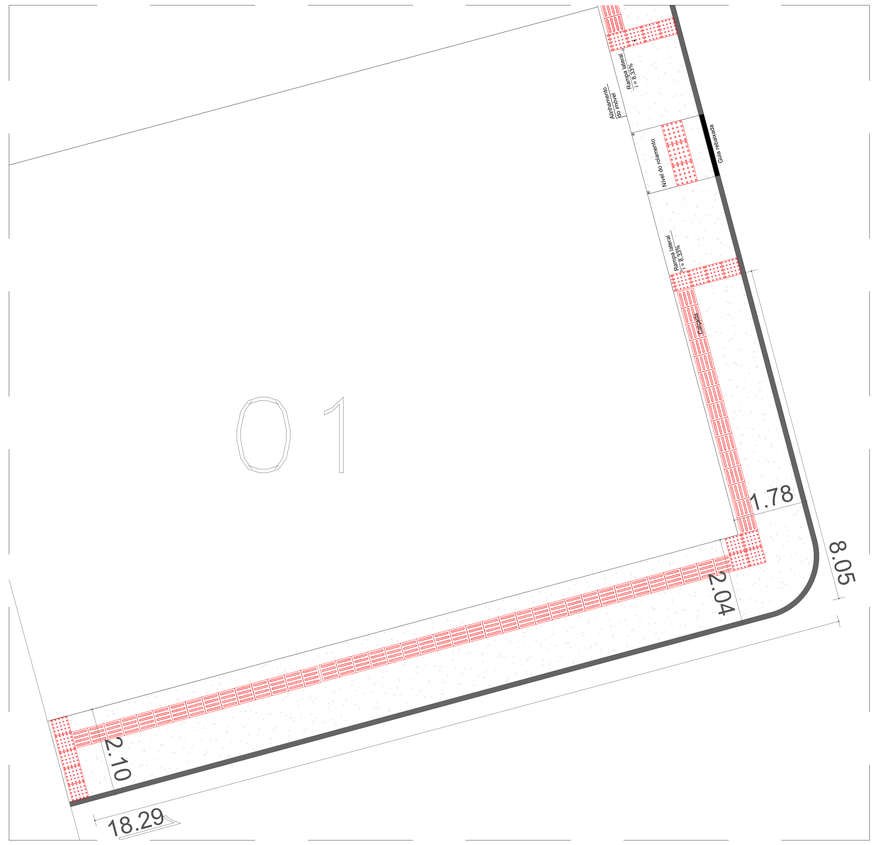

DETALHE 04
1:50

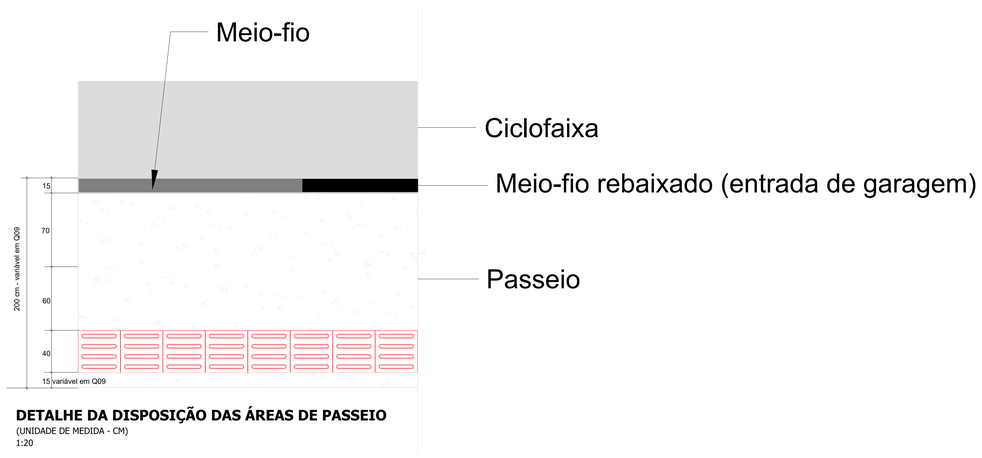

DETALHE DA DISPOSIÇÃO DAS ÁREAS DE PASSEIO
(UNIDADE DE MEDIDA - CM)
1:20

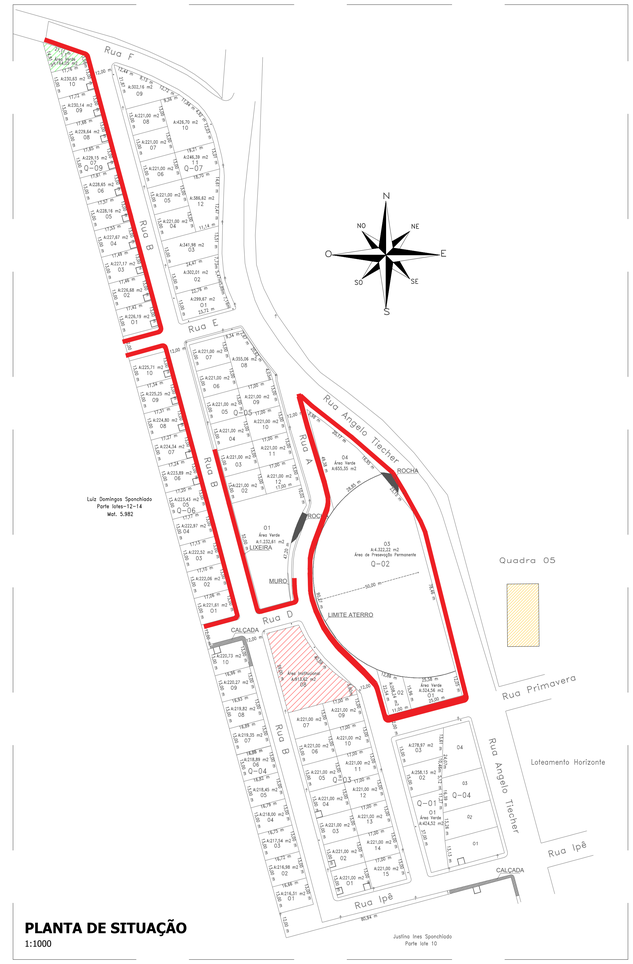

PLANTA DE SITUAÇÃO
1:1000

SINALIZAÇÃO

OBSERVAÇÕES DO RESPONSÁVEL TÉCNICO:
- VERIFICAR MEDIDAS NA OBRA (COTAS EM CENTÍMETROS);
- DIVERGÊNCIA ENTRE COTAS E ESCALA, PREVALECEM AS COTAS;
- QUALQUER NECESSIDADE DE ALTERAÇÃO, ADEQUAÇÃO OU DÚVIDAS, CONSULTAR PREVIAMENTE O RESPONSÁVEL TÉCNICO;
- CONSULTAR PROJETOS COMPLEMENTARES;

LEGENDA

- POSTE
- LIXEIRA
- ENTRADA DE VEÍCULO
- PLACA MANTER
- REMOÇÃO DE MURO
- PISO DE CONCRETO
- PISO DE CONCRETO
- PISO DIRECIONAL PRÉ FABRICADO
- PISO ALERTA PRÉ FABRICADO
- MEIO-FIO
- MEIO-FIO REBAIXADO

PROJETO:
PROJETO DE PASSEIO - LOTEAMENTO HORIZONTE 1

Estado de Santa Catarina
Governo Municipal de Vargeão
Rua 7 de setembro, 477 - Fone (0**49) 3434-0148 - Vargeão-SC
Site: www.vargeao.sc.gov.br - E-mail: administracao@vargeao.sc.gov.br

AMARILDO PAGLIA:50348868987
Assinado de forma digital por AMARILDO PAGLIA:50348868987
Dados: 2026.01.13 15:49:05 -03'00'

AMARILDO PAGLIA
Prefeito Municipal
Documento assinado digitalmente

gov.br **ISABELLE CRISTINA DE SOUZA BALDO**
Data: 02/07/2026 15:28:23 -03'00'
Verifique em https://validar.iti.gov.br

Responsável Técnico
ISABELLE CRISTINA DE SOUZA BALDO
Engenheira Civil CREA 139217-9
ART 13500664-8

OS DIREITOS AUTORAIS DESTE PROJETO SÃO RESERVADOS CONFORME LEGISLAÇÃO FEDERAL - LEI Nº9610/73
É PROIBIDO SUA REPRODUÇÃO, MODIFICAÇÃO ALTERAÇÃO E/OU SUA UTILIZAÇÃO INDEVIDA

CONTEÚDO:
PLANTA BAIXA
DETALHES

ÁREA DO ACESSO:
1.527,91 m²

DESENHO:
Isabelle Cristina de S. Baldo

ÁREA DE INTERFERÊNCIA:
1.527,91 m²

PRANCHA:
03/05

ESCALA:
INDICADO

DATA:
23/06/2026