



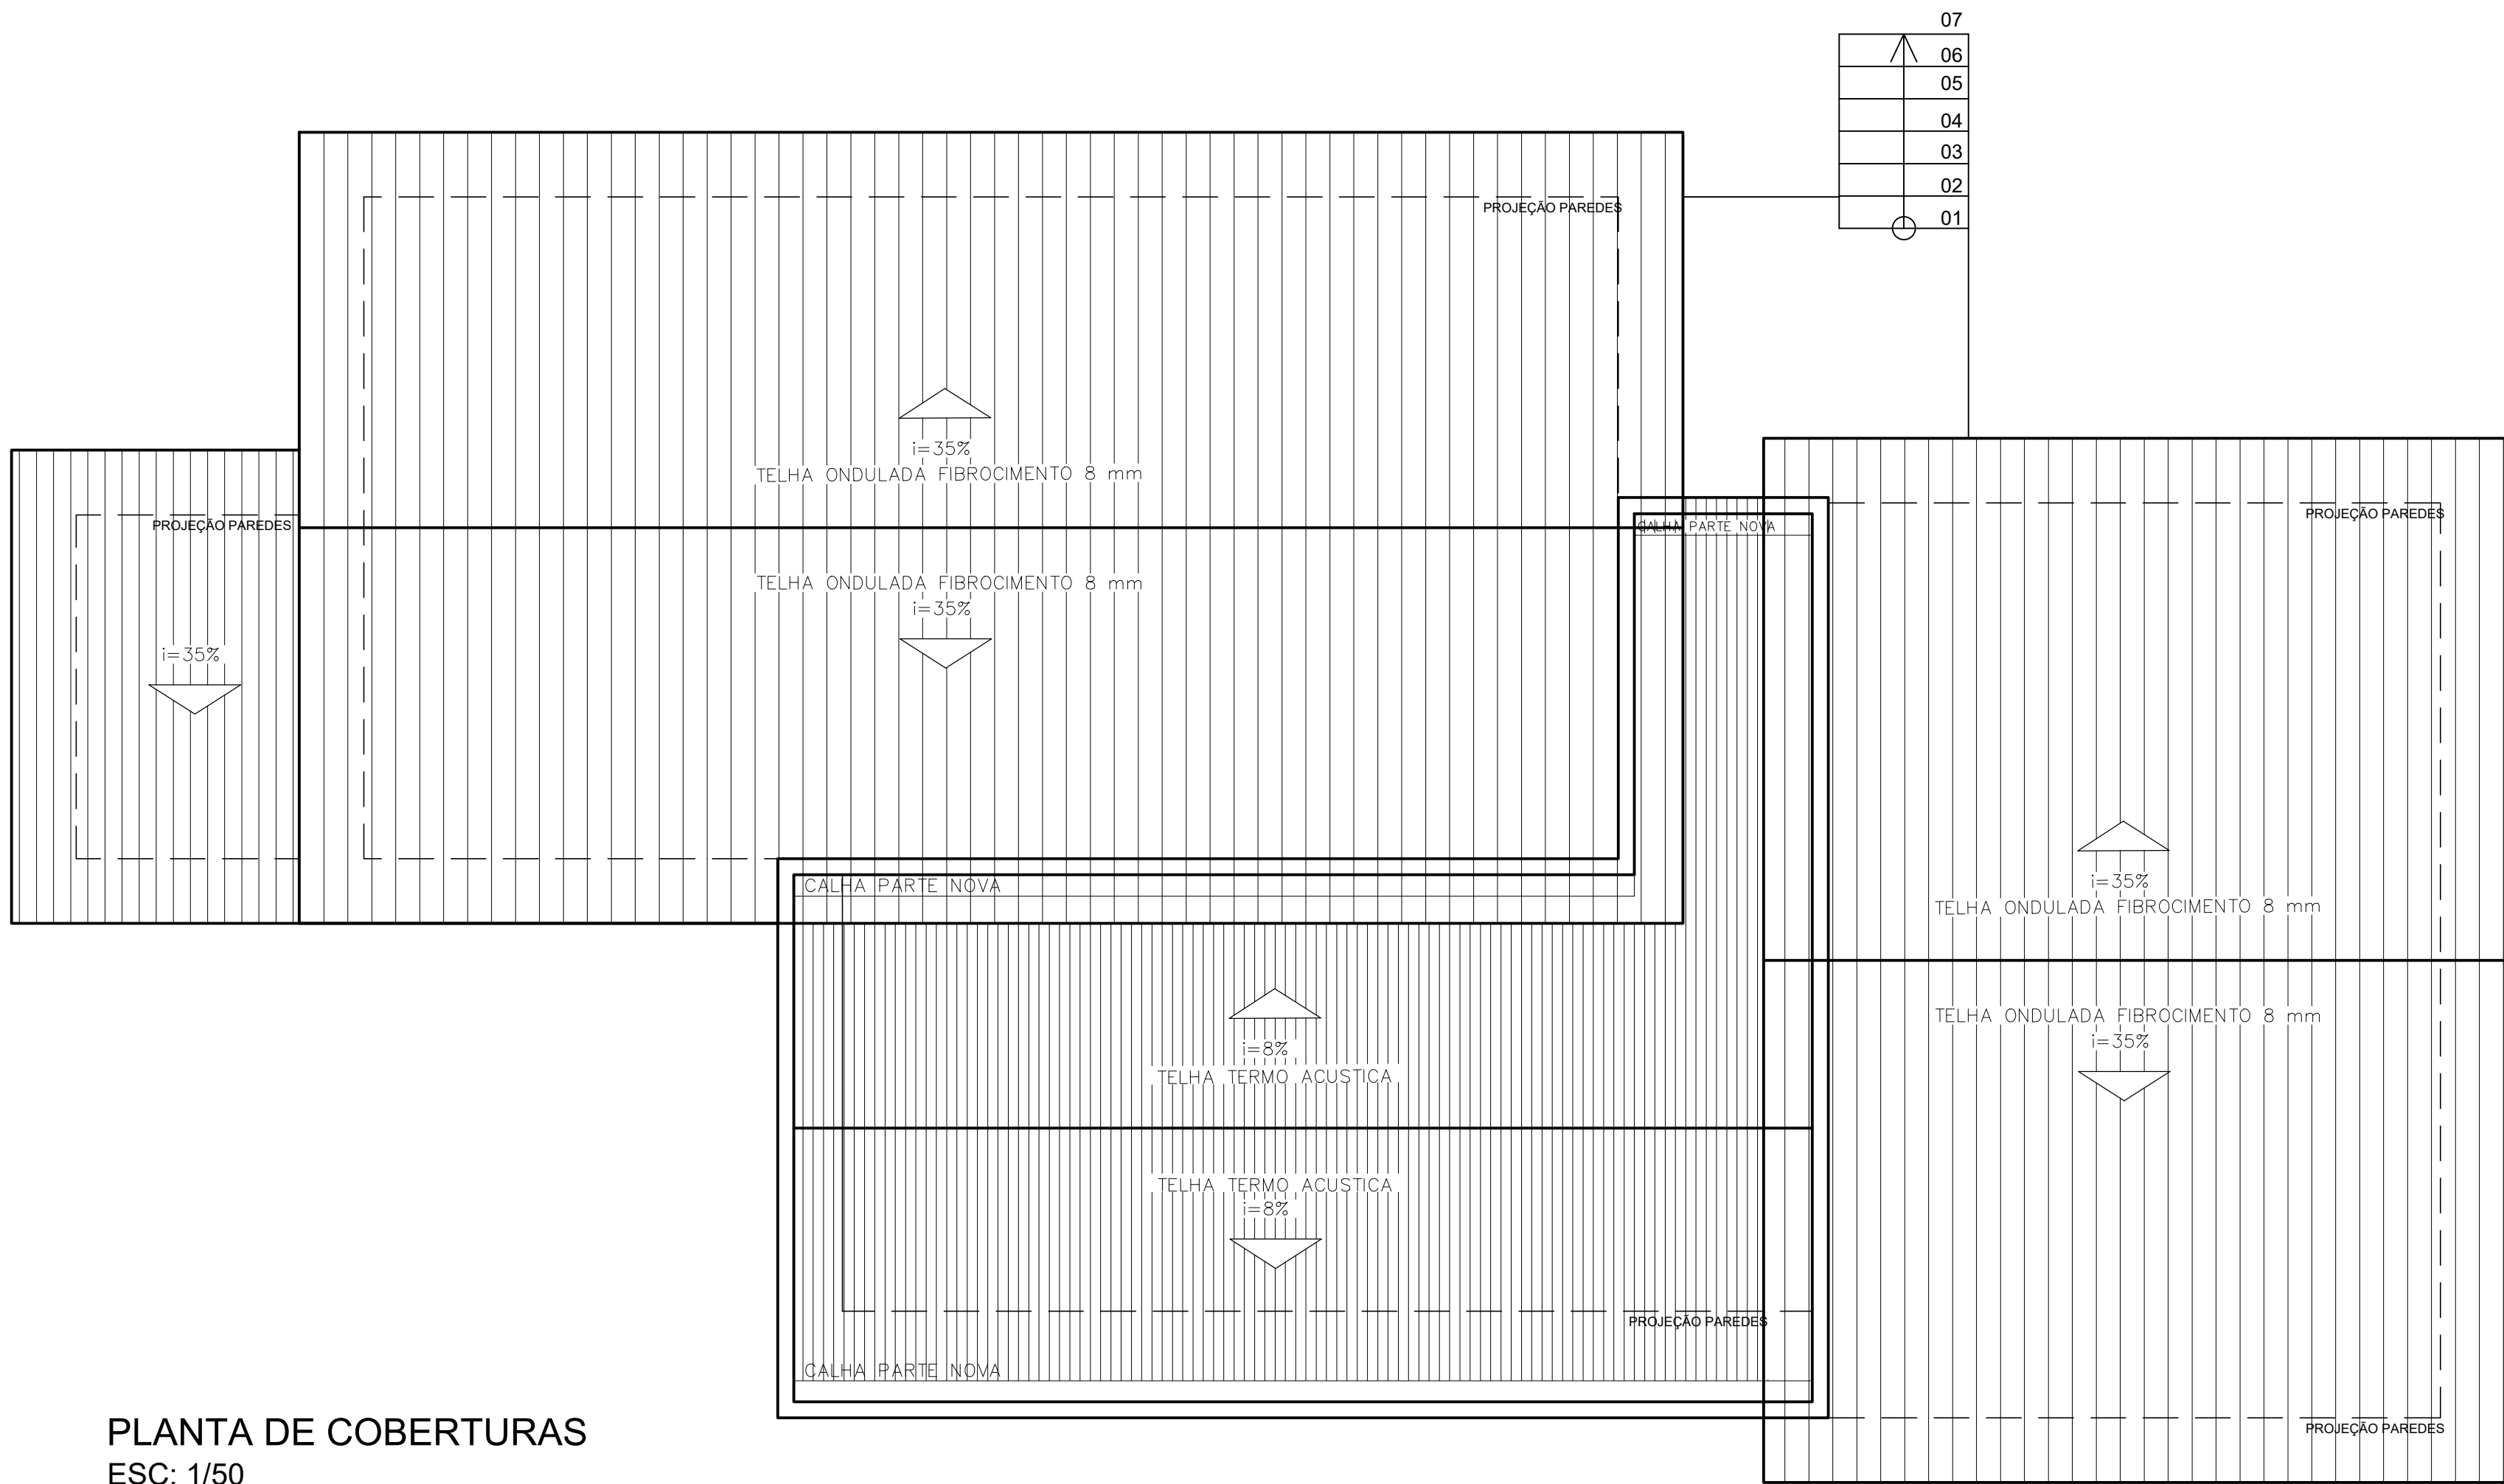

PLANTA DE COBERTURAS
ESC: 1/50

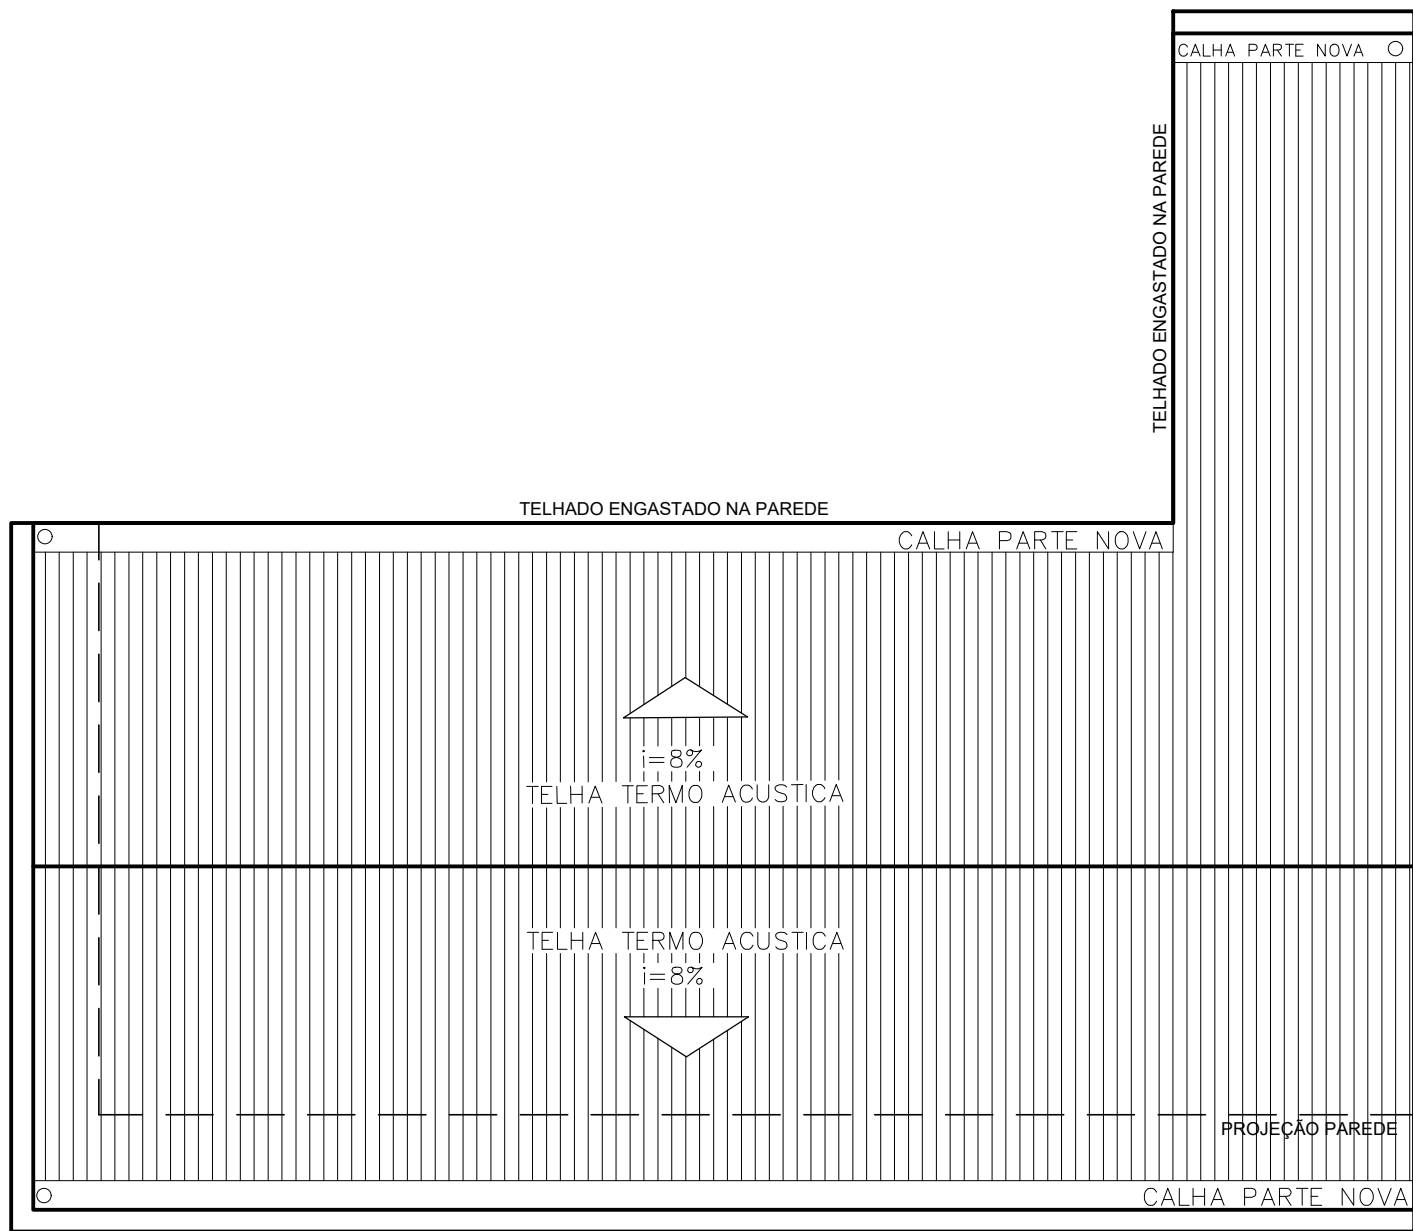

PLANTA DE COBERTURA (APENAS DA PARTE NOVA)
ESC: 1/50

RESERVADO CARIMBOS APROVAÇÃO

N°	DISCRIMINAÇÃO DAS REVISÕES	PROJ.	APROV.	APROV.	DATA
 PREFEITURA MUNICIPAL DE CHAPECÓ		SECRETARIA DE DESENVOLVIMENTO URBANO - SEDES			
		DEPARTAMENTO ELABORAÇÃO DE PROJETOS			
OBRA NAPA					
RESP. TÉCNICO PROJETO		RESP. TÉCNICO EXECUÇÃO		PREFEITURA DE CHAPECÓ	
PROJETO ARQUITETÔNICO					
REFERÊNCIA PLANTAS DE COBERTURAS					SELA DO PROJETO
VISTO					AR
CONCLUIDO					04
DATA: ABRIL/2024 ESCALA: Indicadas ÁREA: DESENHO/ARQUIVO					SEQUÊNCIA DAS FRANCHIAS: 01/05