




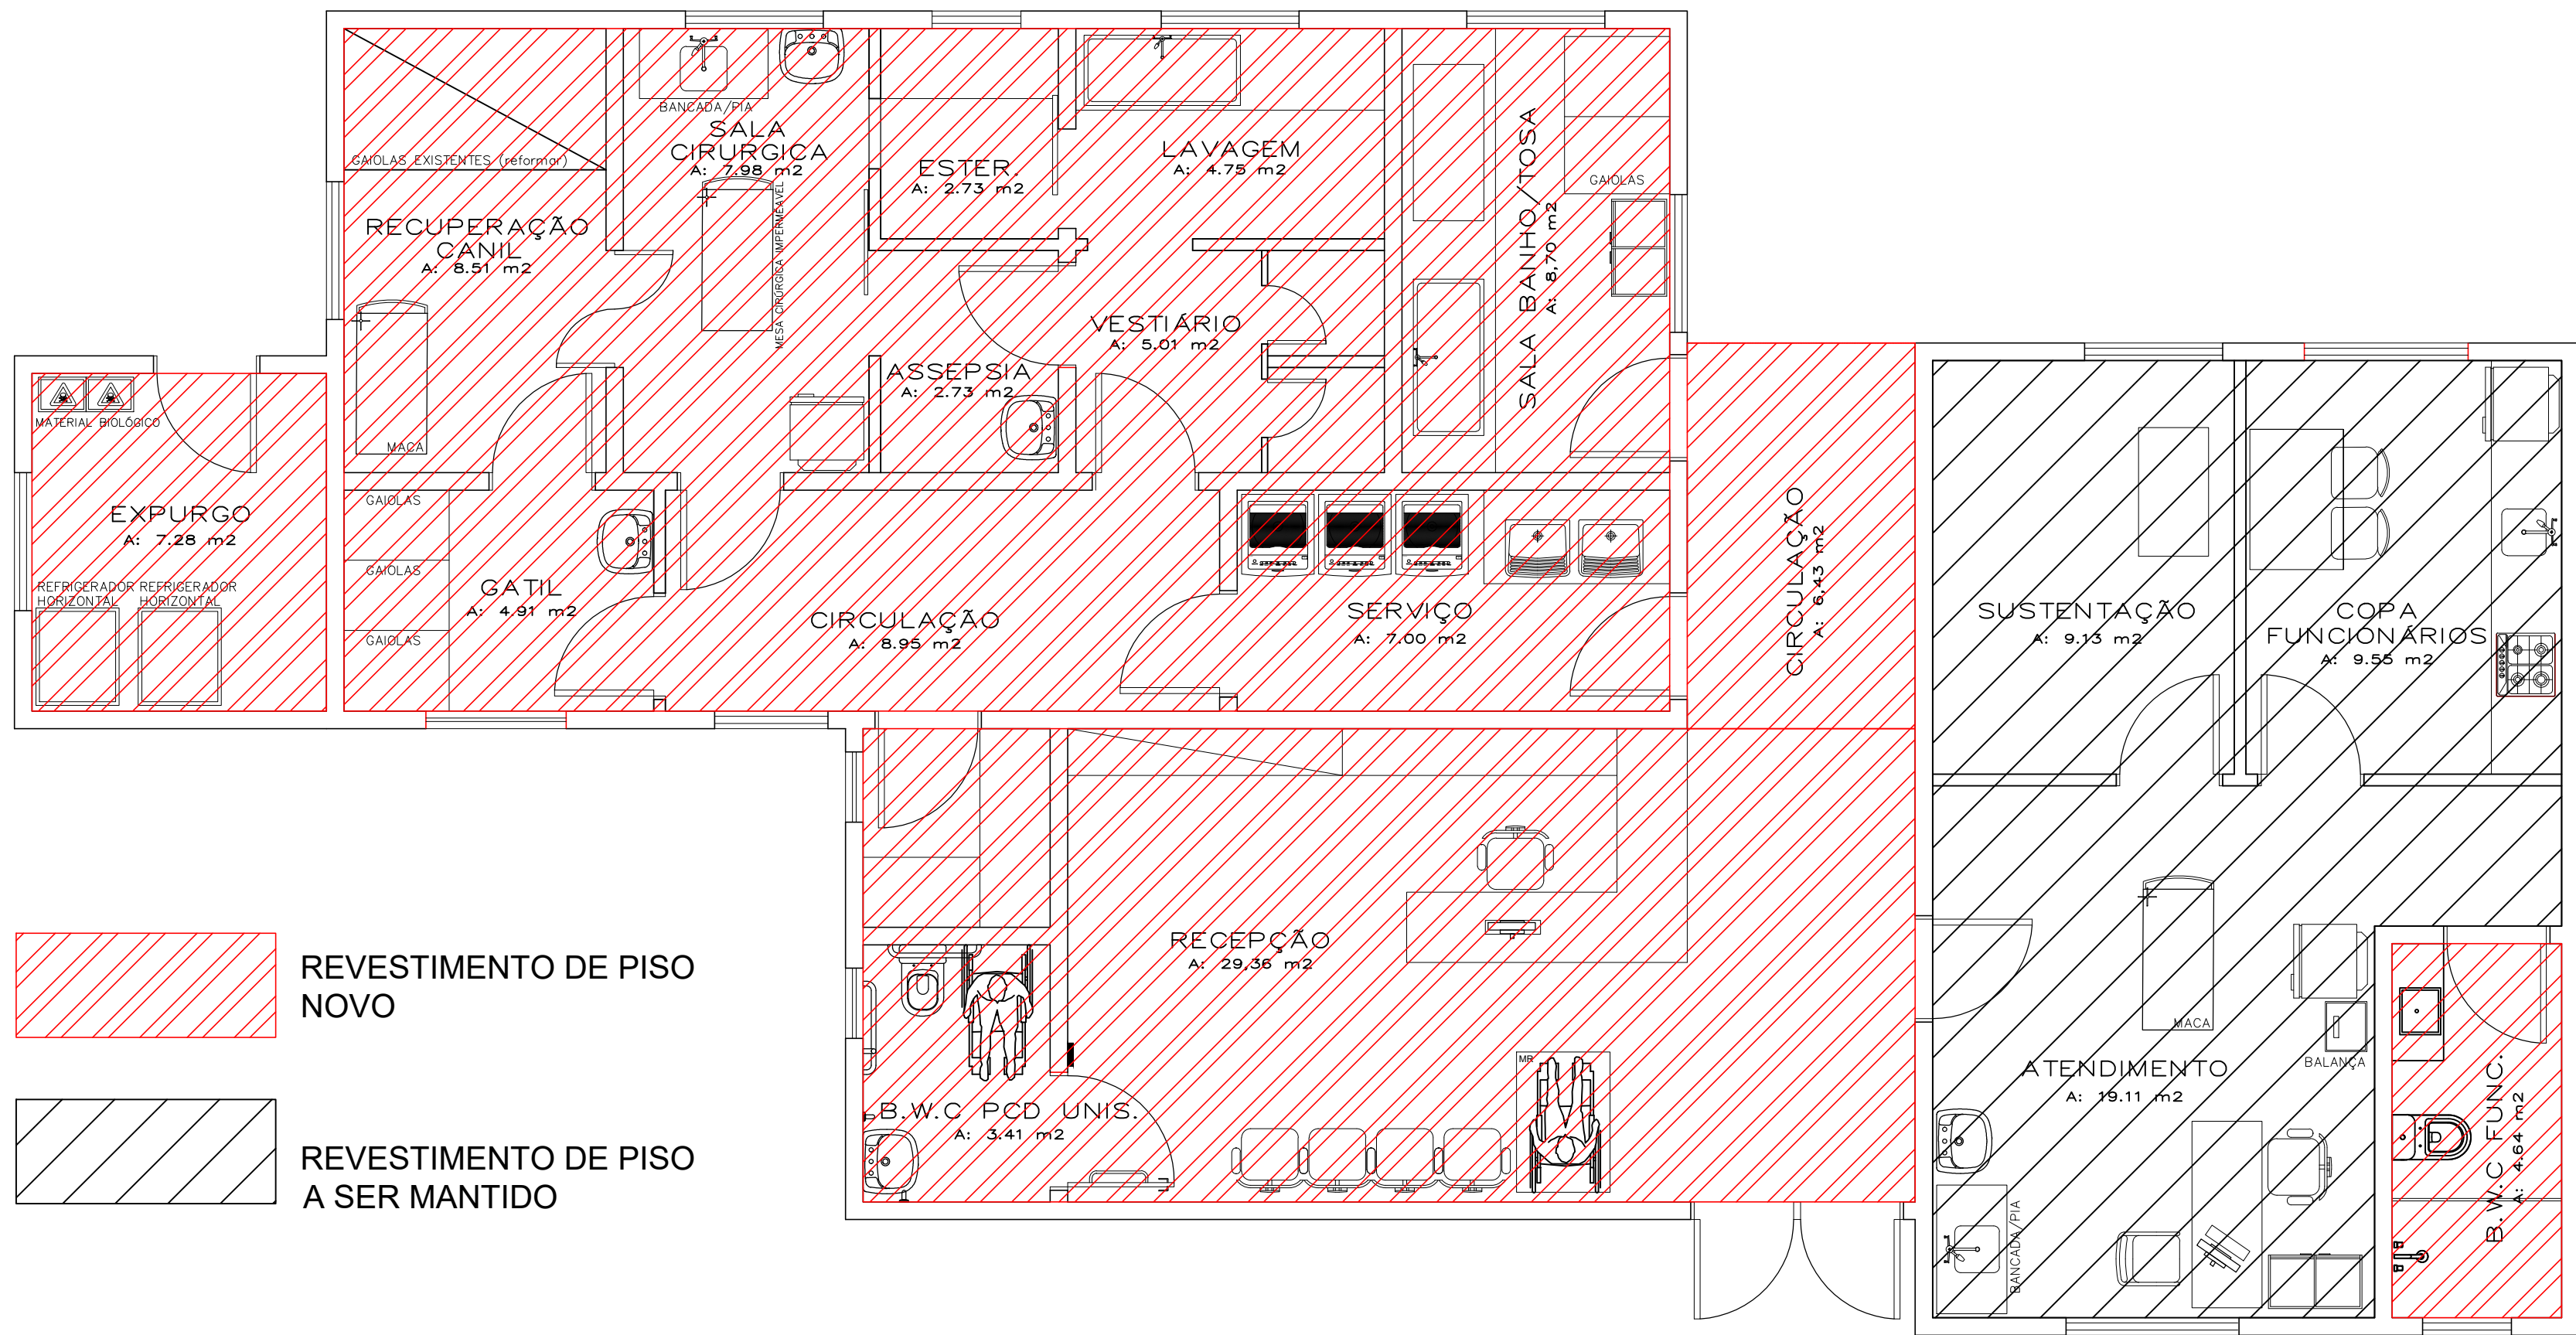

PLANTA DE PISOS
ESC: 1/50

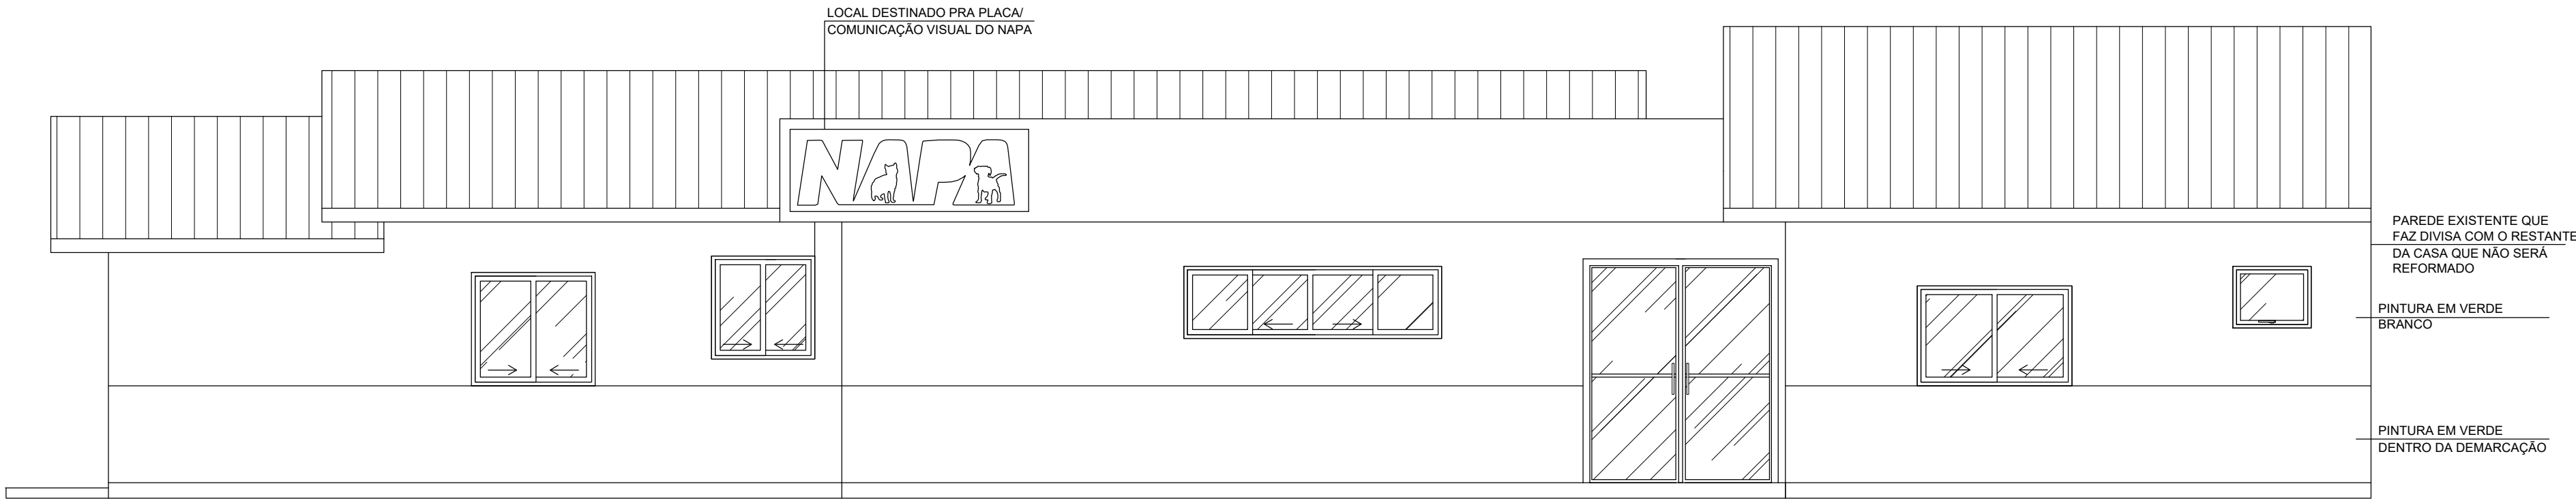

FACHADA 01
ESC: 1/50

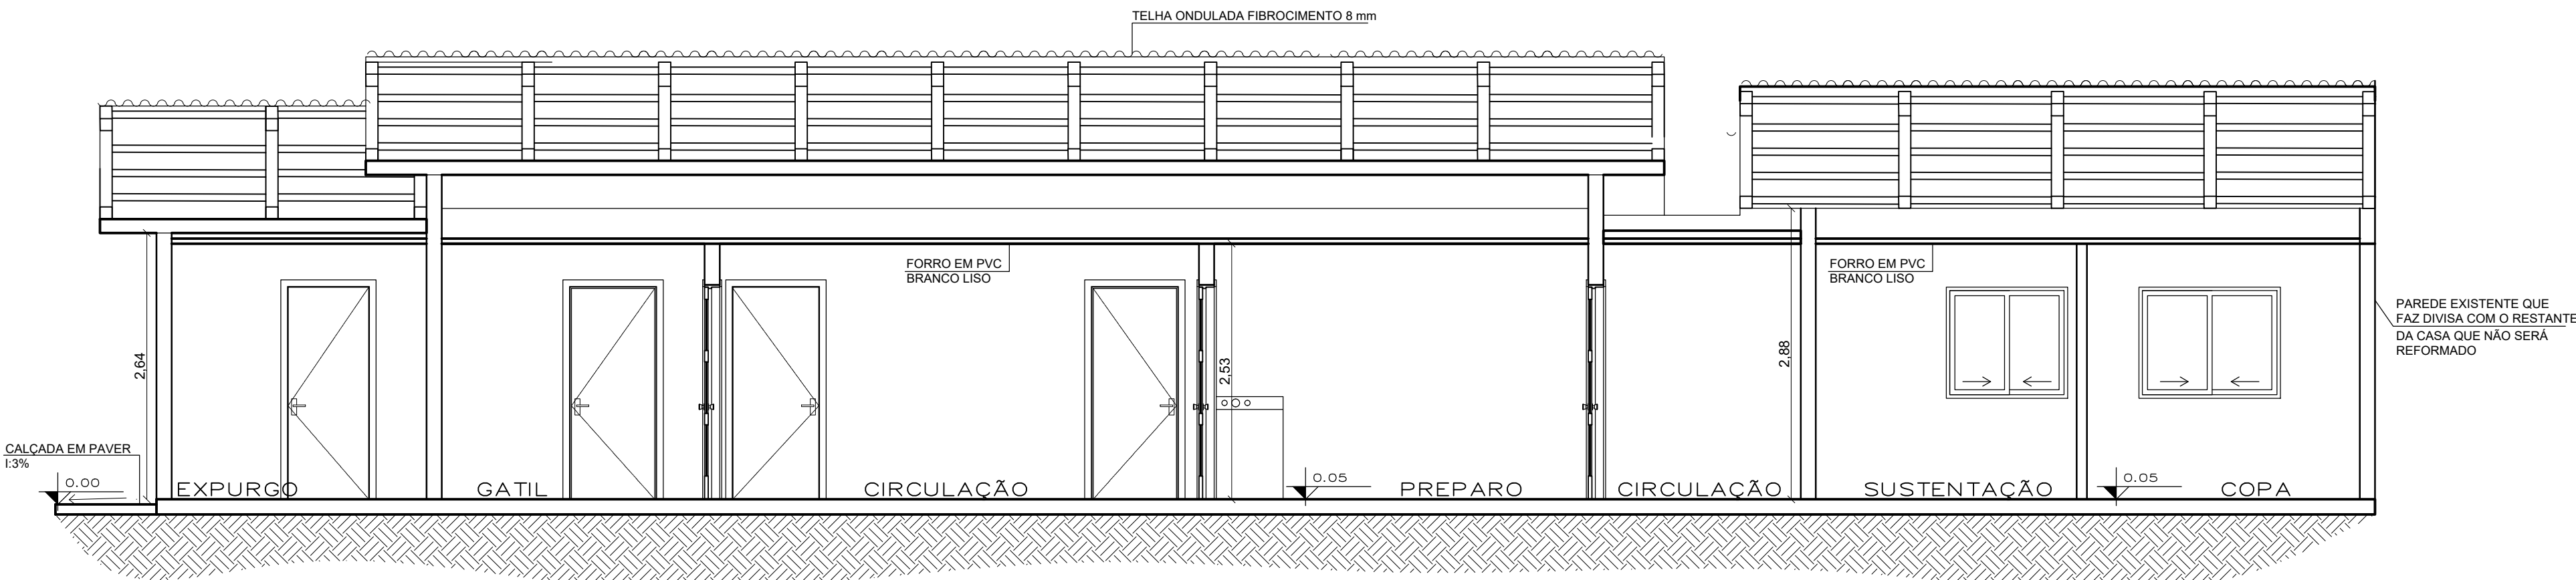

CORTE AA
ESC: 1/50

RESERVADO CARIMBOS APROVAÇÃO

Nº	DISCRIMINAÇÃO DAS REVISÕES	PROJ.	APROV.	APROV.	DATA
		SECRETARIA DE DESENVOLVIMENTO URBANO - SEDES			
		DEPARTAMENTO ELABORAÇÃO DE PROJETOS			
OBRA		NAPA			
RESP. TÉCNICO PROJETO		RESP. TÉCNICO EXECUÇÃO		PREFEITURA DE CHAPECÓ	
PROJETO ARQUITETÔNICO					
REFERÊNCIA PLANTA DE PISO - CORTE - FACHADA					SELA DO PROJETO AR NÚMERO DA FRANQUIA 05 SEQUÊNCIA DAS FRANCHAS 01/05
VISTO	DATA ABRIL/2024 DESENHO/ARQUIVO	ESCALA Indicadas	ÁREA	DESENHO	
CONCLUÍDO					