

VC1
ESC 1:50
SEÇÃO A-A
ESC 1:25

VC2
ESC 1:50
SEÇÃO A-A
ESC 1:25

VC3
ESC 1:50
SEÇÃO A-A
ESC 1:25



VC4
ESC 1:50
SEÇÃO A-A
ESC 1:25

VC5
ESC 1:50
SEÇÃO A-A
ESC 1:25


Resumo do aço

AÇO	DIAM	C.TOTAL (m)	PESO + 10 % (kg)
CA50	10.0	198.4	134.5
CA60	5.0	251.1	42.6
PESO TOTAL			
CA50		134.5	
CA60		42.6	

Vol. de concreto total (C-30) = 2.49 m³
Área de forma total = 39.85 m²

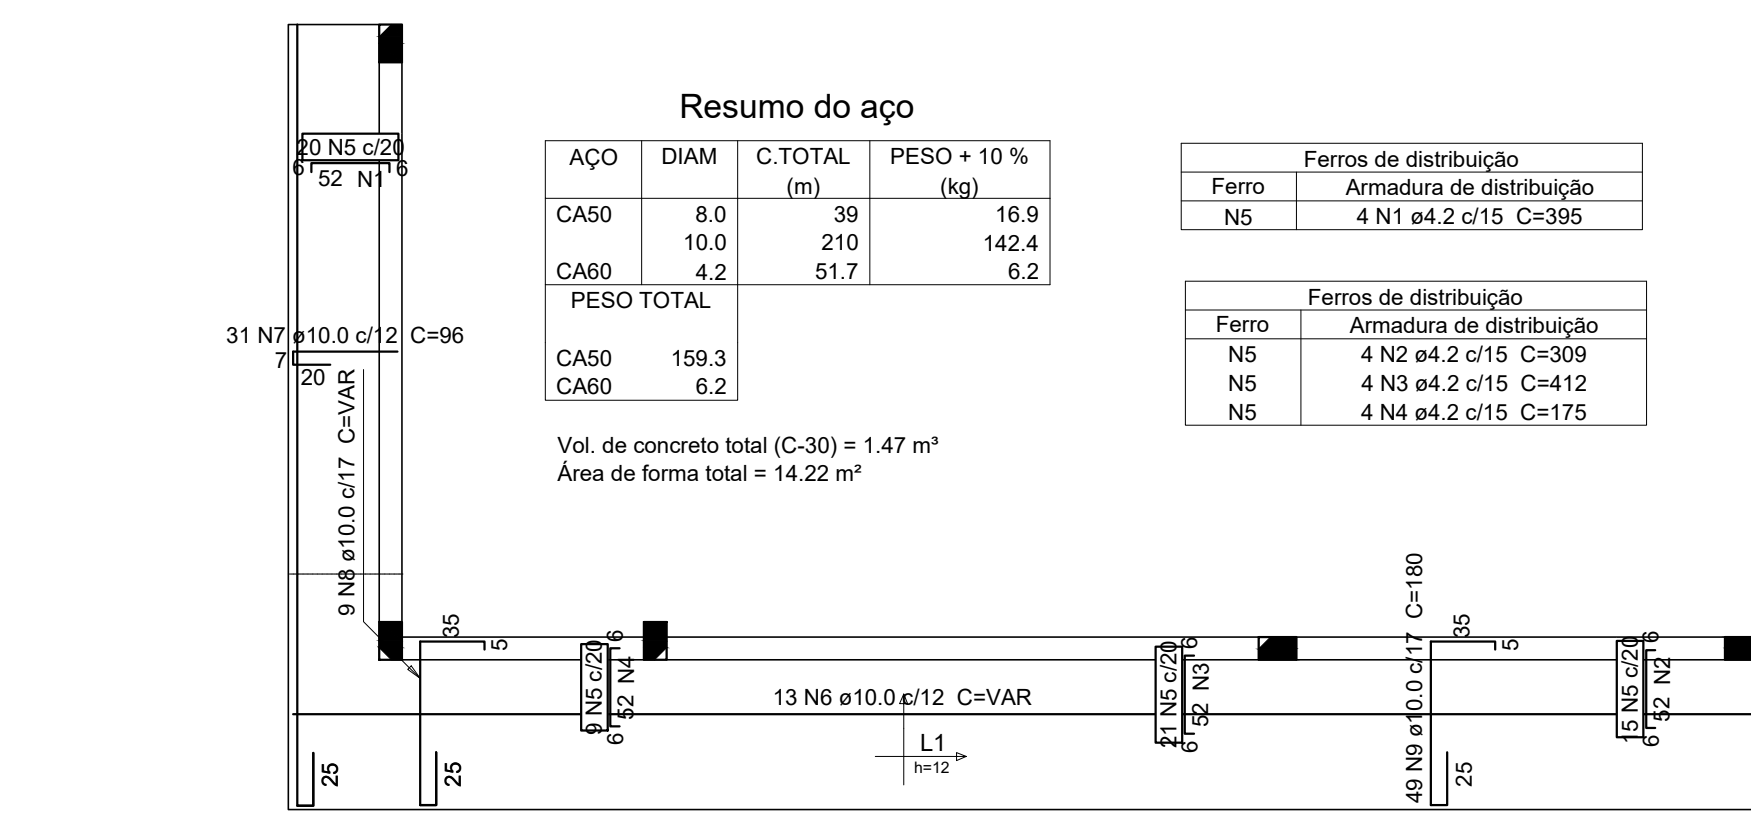
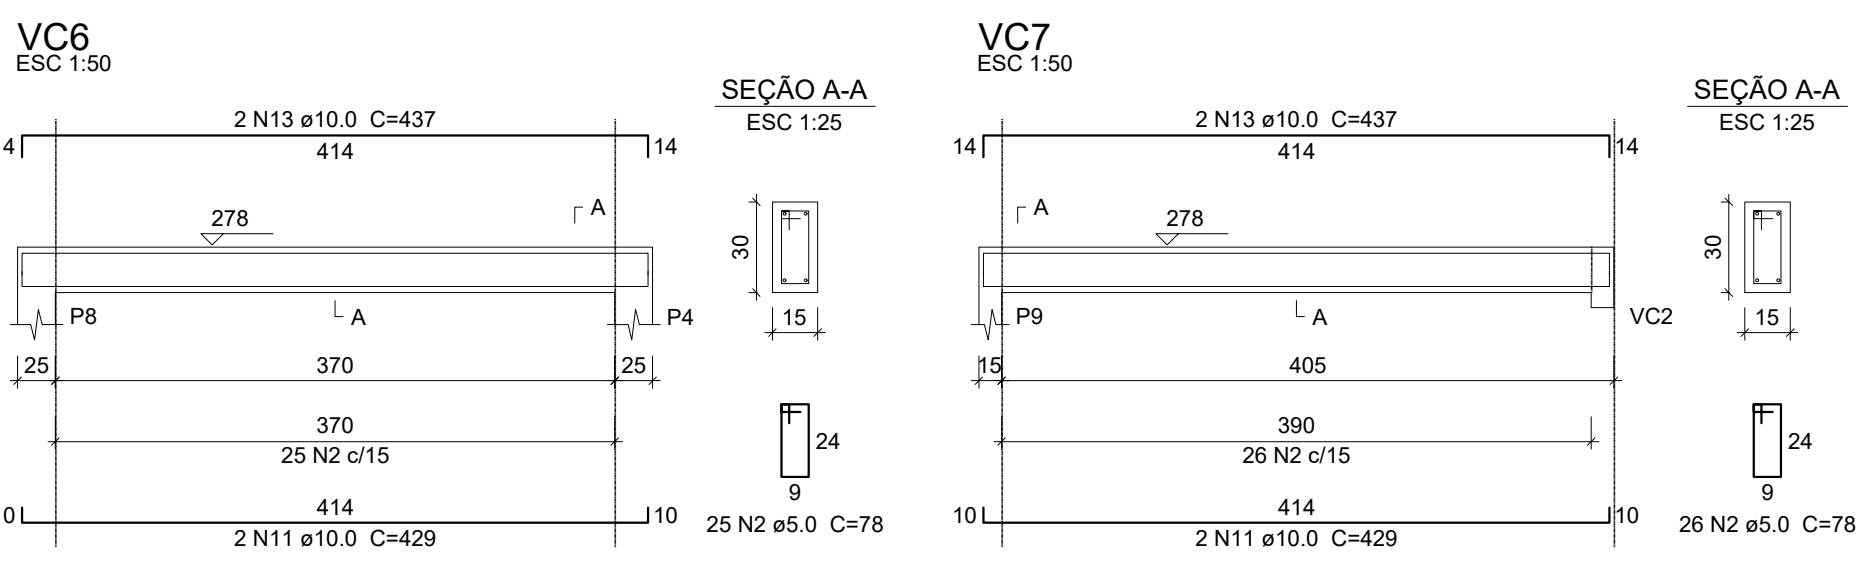


escala 1:50

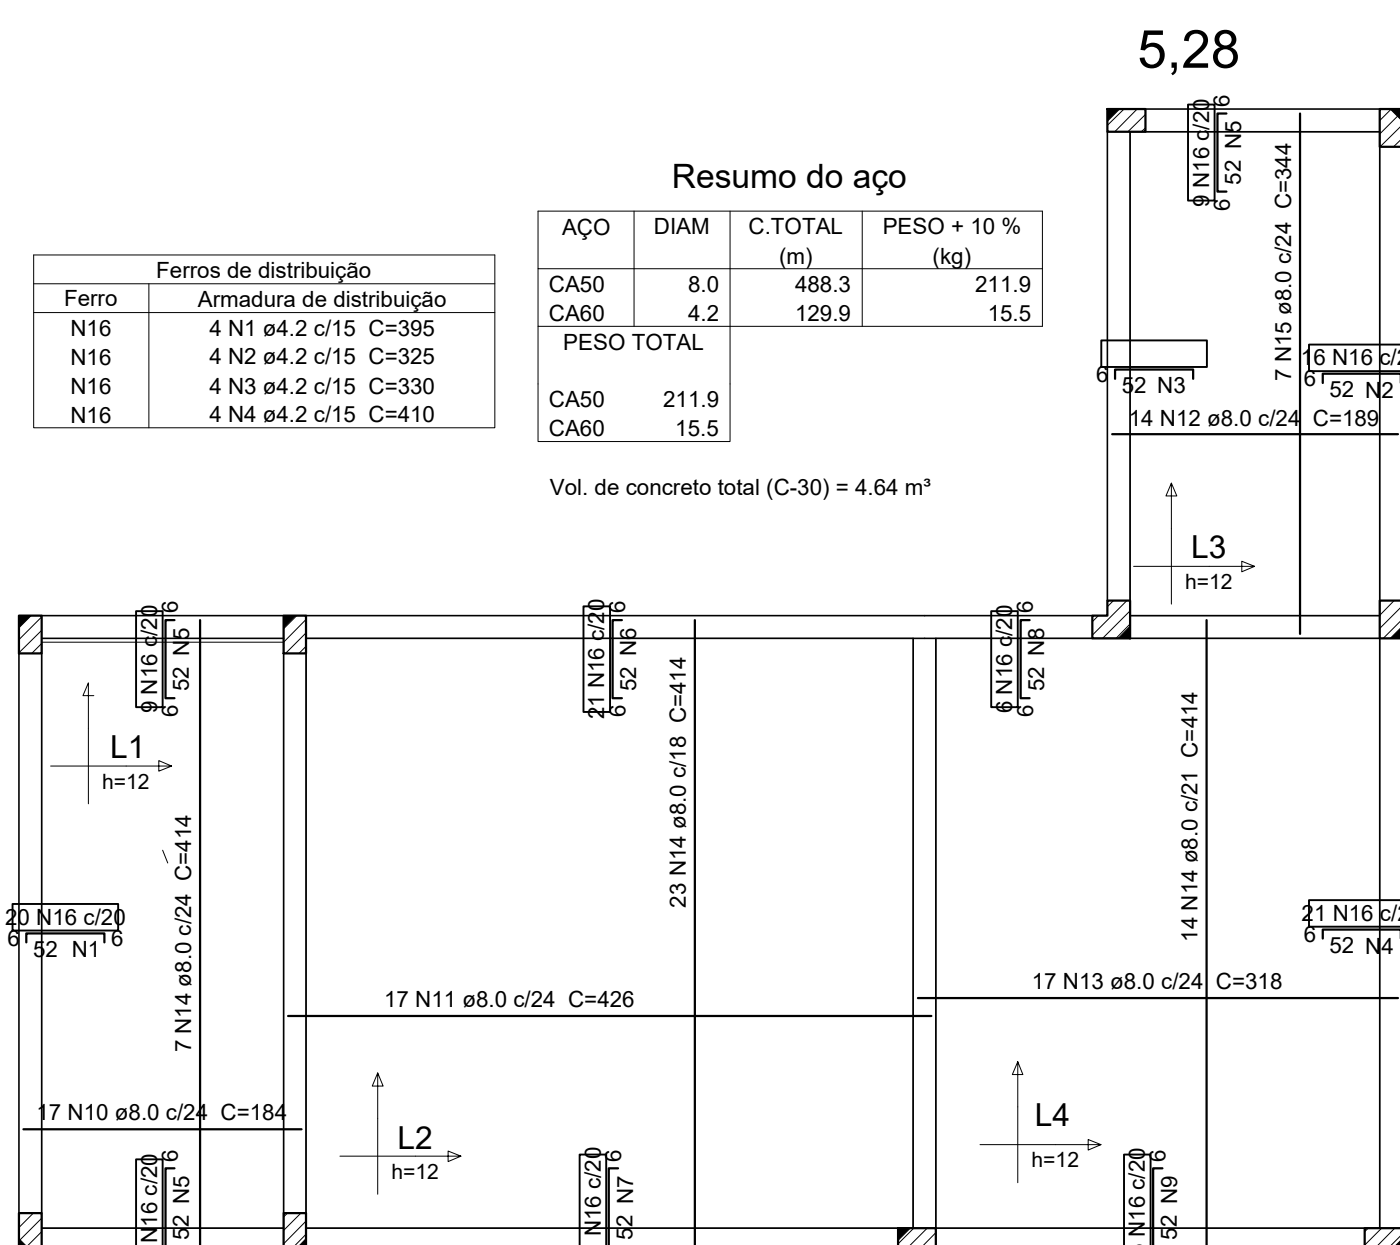

6.1995	15.65	11.44
--------	-------	-------

escala 1:50

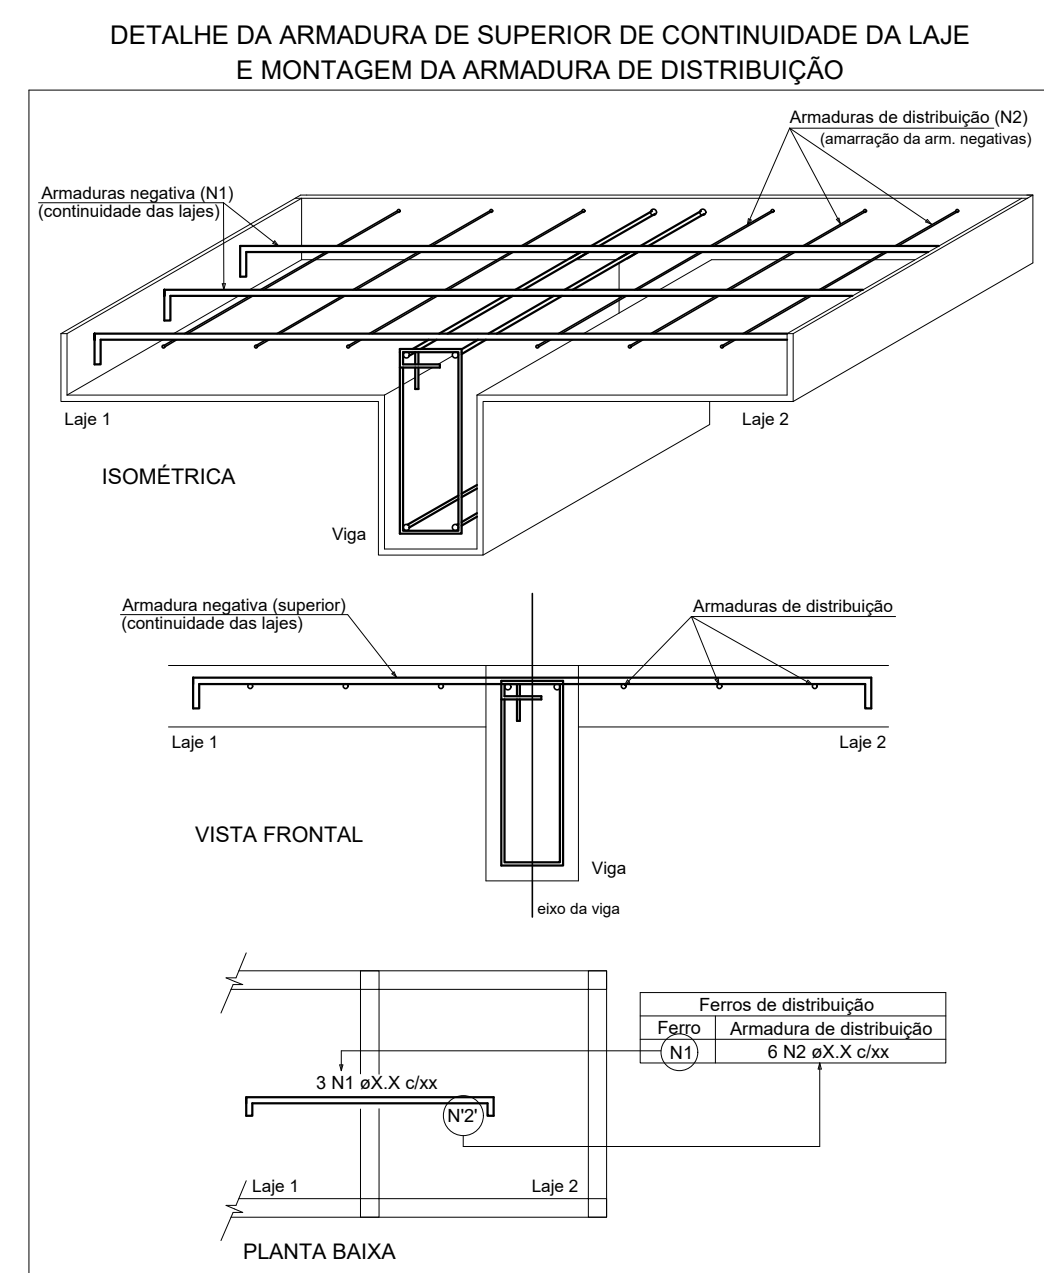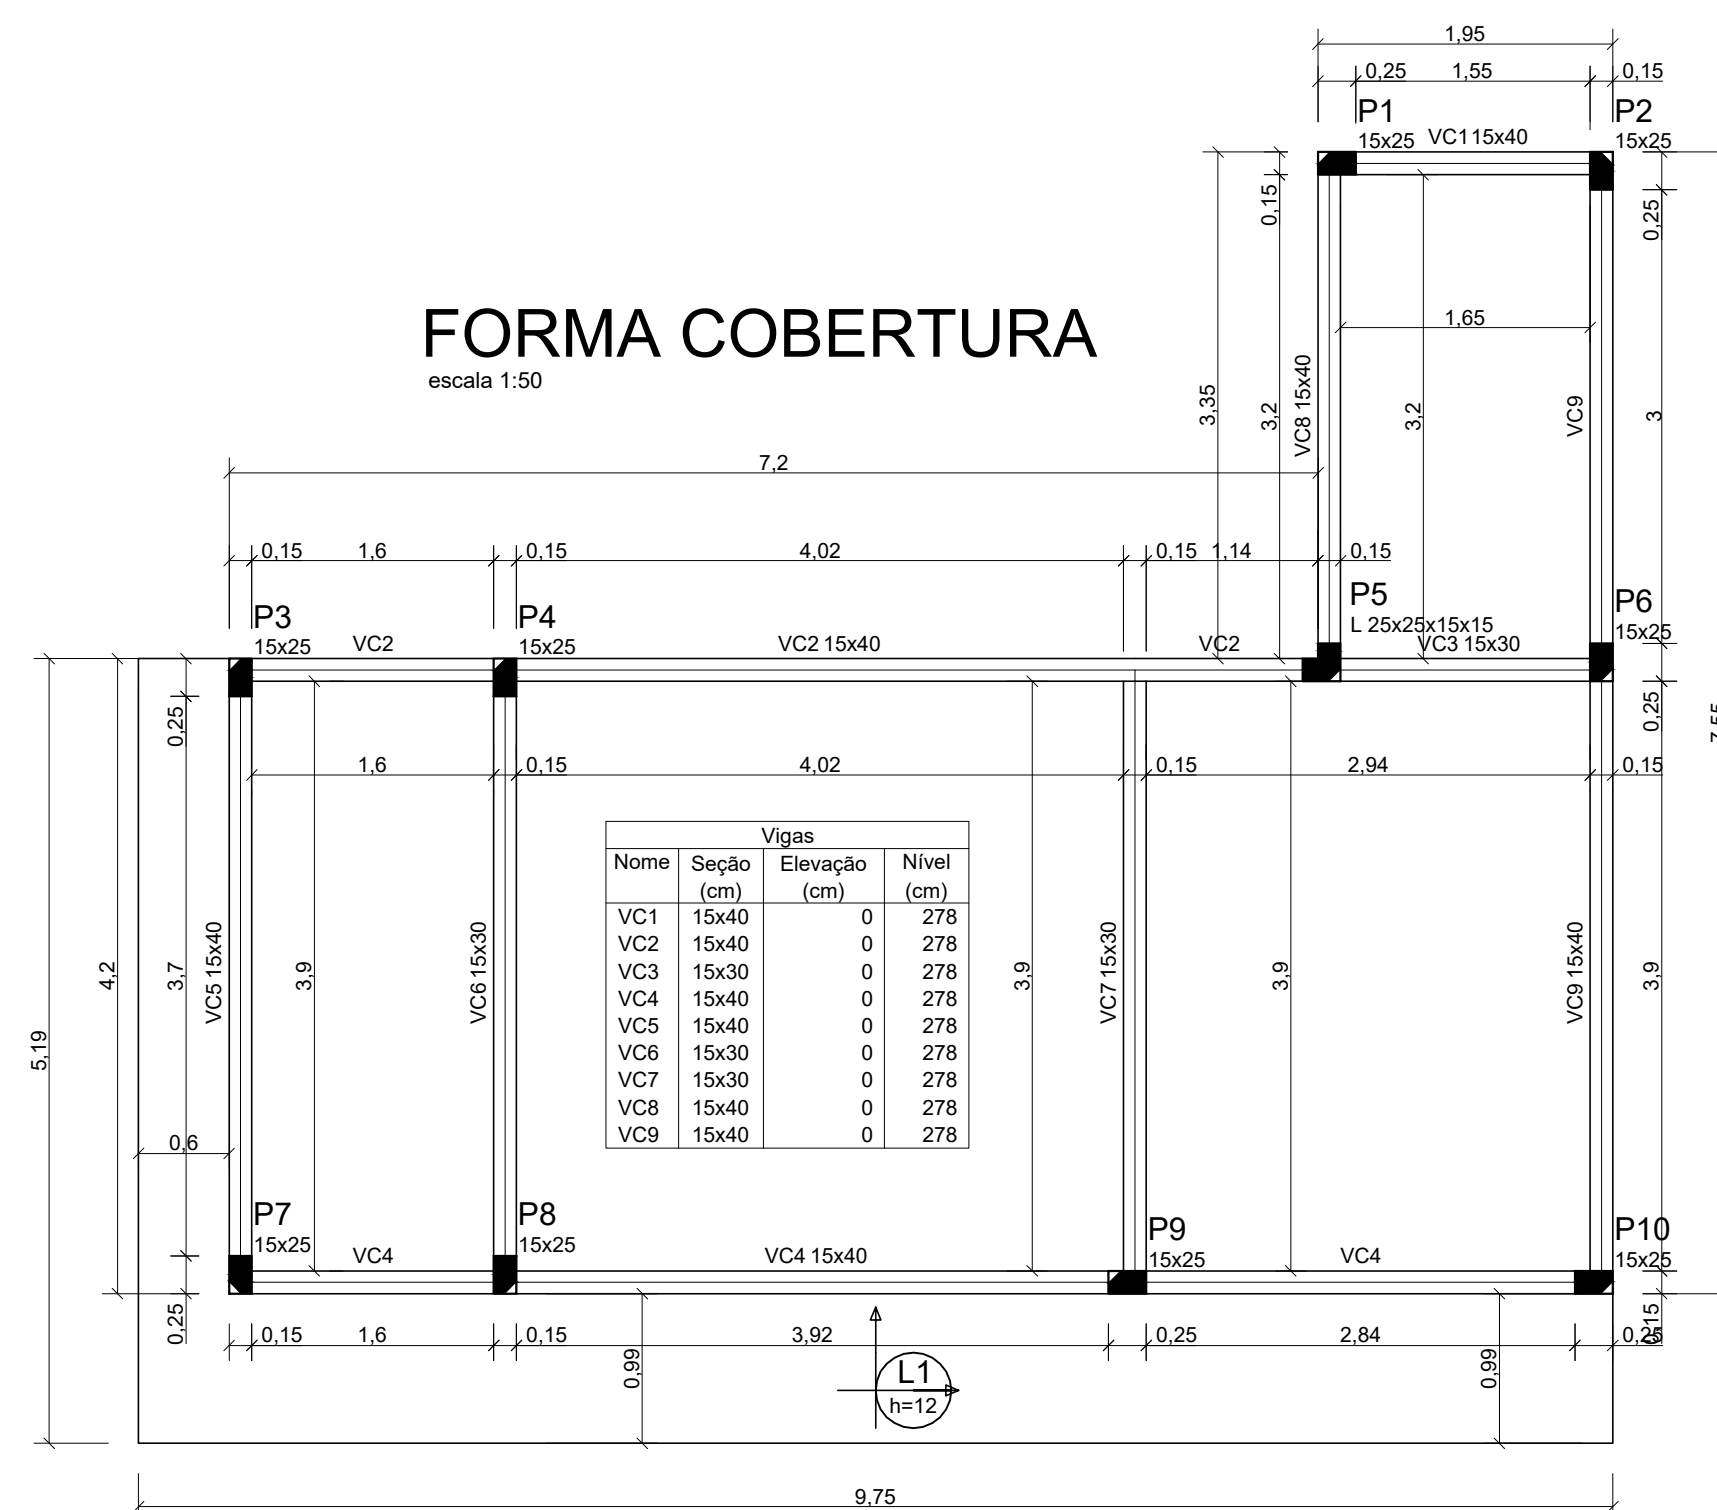

RESERVADO CARIMBOS APROVAÇÃO

Nº	DISCRIMINAÇÃO DAS REVISÕES				PROJ.	APROV.	APROV.	DATA	

	PREFEITURA MUNICIPAL DE	SECRETARIA DE
	CHAPECÓ	DESENVOLVIMENTO URBANO - SEDES
		DEPARTAMENTO
ELABORAÇÃO DE PROJETOS		

OBRA		
NAPA		
RESP. TÉCNICO PROJETO	RESP. TÉCNICO EXECUÇÃO	PREFEITURA DE CHAPECÓ

PROJETO ESTRUTURAL						
REFERÊNCIA					SALA DO PROJETO	
DETALHAMENTO ESTRUTURAL					ES	
					NÚMERO DA FRANQUIA	
VISTO	DATA	ESCALA	ÁREA	DESENHO	02	
	ABRIL/2024	Indicadas				
CONCLUÍDO	DESENHO/ARQUIVO				SEQUÊNCIA DAS FRANCHAS	
					02/02	

*C:\UP-Roberto\ESTRUTURAL DO NAPA.DWG