



Pilar


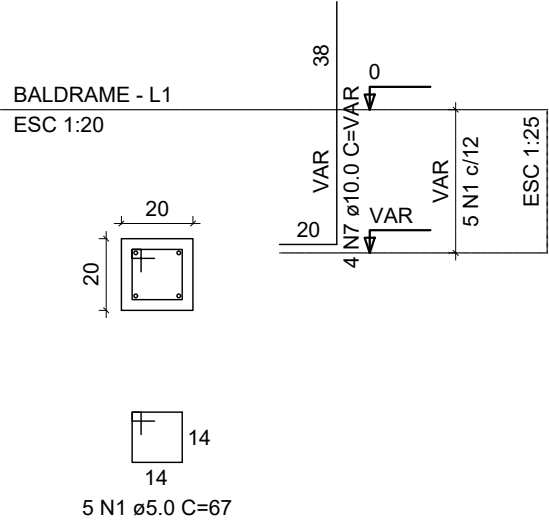


Sapata
PLANTA
ESC 1:25

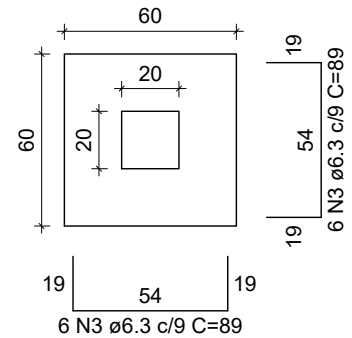


Solo compactado sobre a sapata
peso específico > 1600.00 kgf/m³

CORTE
ESC 1:25

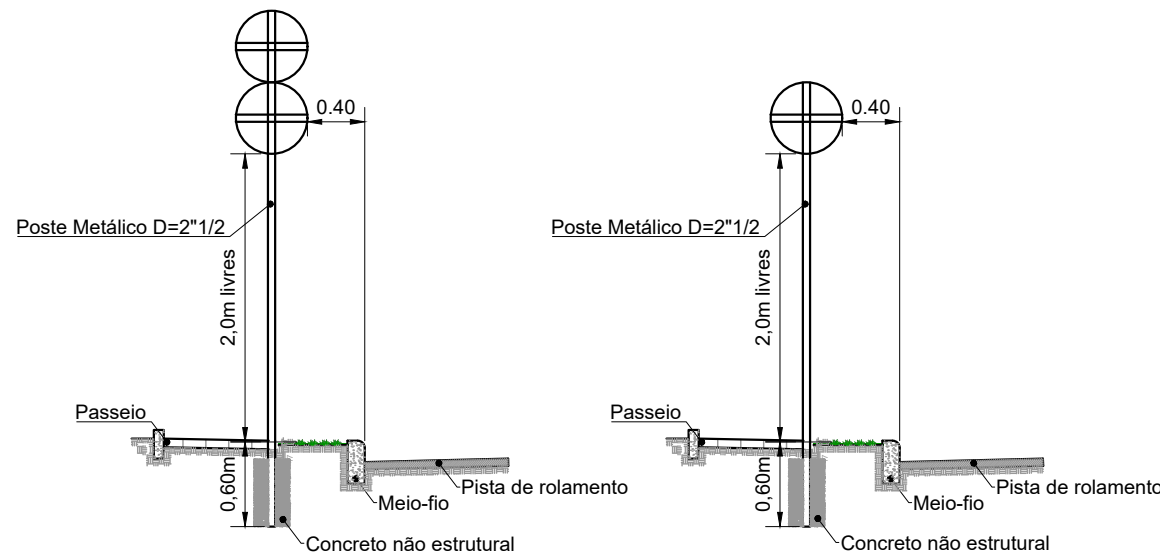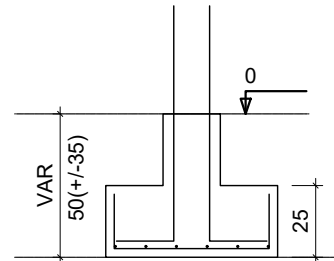


DETALHE DE FIXAÇÃO DAS PLACAS DUPLAS E SIMPLES
SEM ESCALA

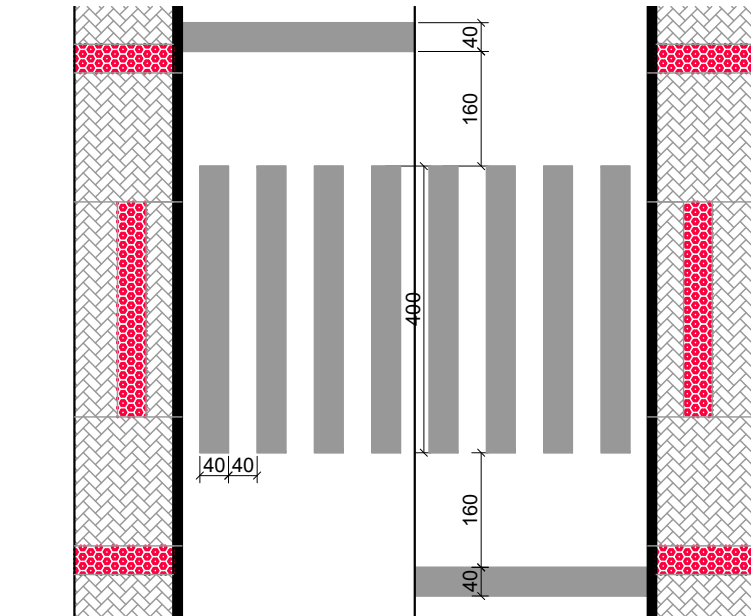


DETALHE DAS FAIXAS DE TRAVESSIA DE PEDESTRE
SEM ESCALA

Pilar

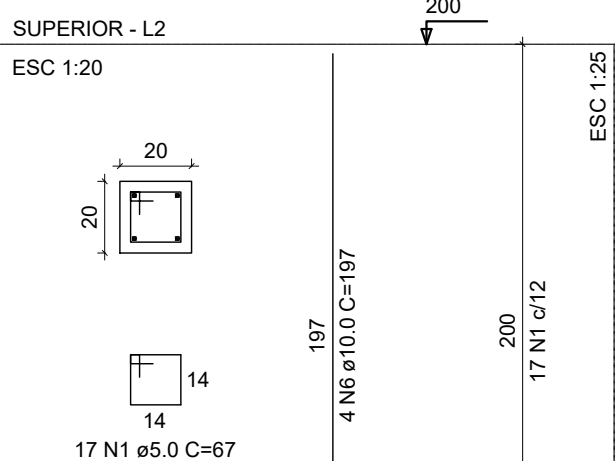

Viga Baldrame

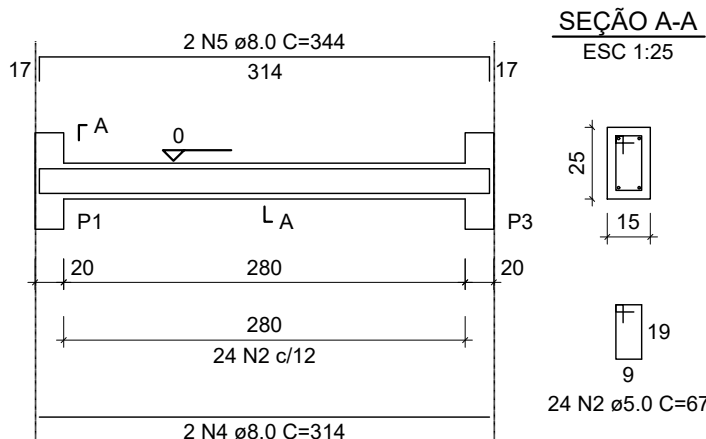

APELIDO DA RUA
Denominação oficial BAIRRO
Nº A Nº CEP

Conforme Lei Municipal Nº
5.510/2009. (40cmx20cm)



R-1
Lado= 25cm



A-32b
Lado= 60cm




R-19-6
Ø50cm

DETALHE DAS PLACAS DE SINALIZAÇÃO
SEM ESCALA



DETALHE DA PINTURA DA FAIXA DE DIVISÃO DE FLUXO
SEM ESCALA

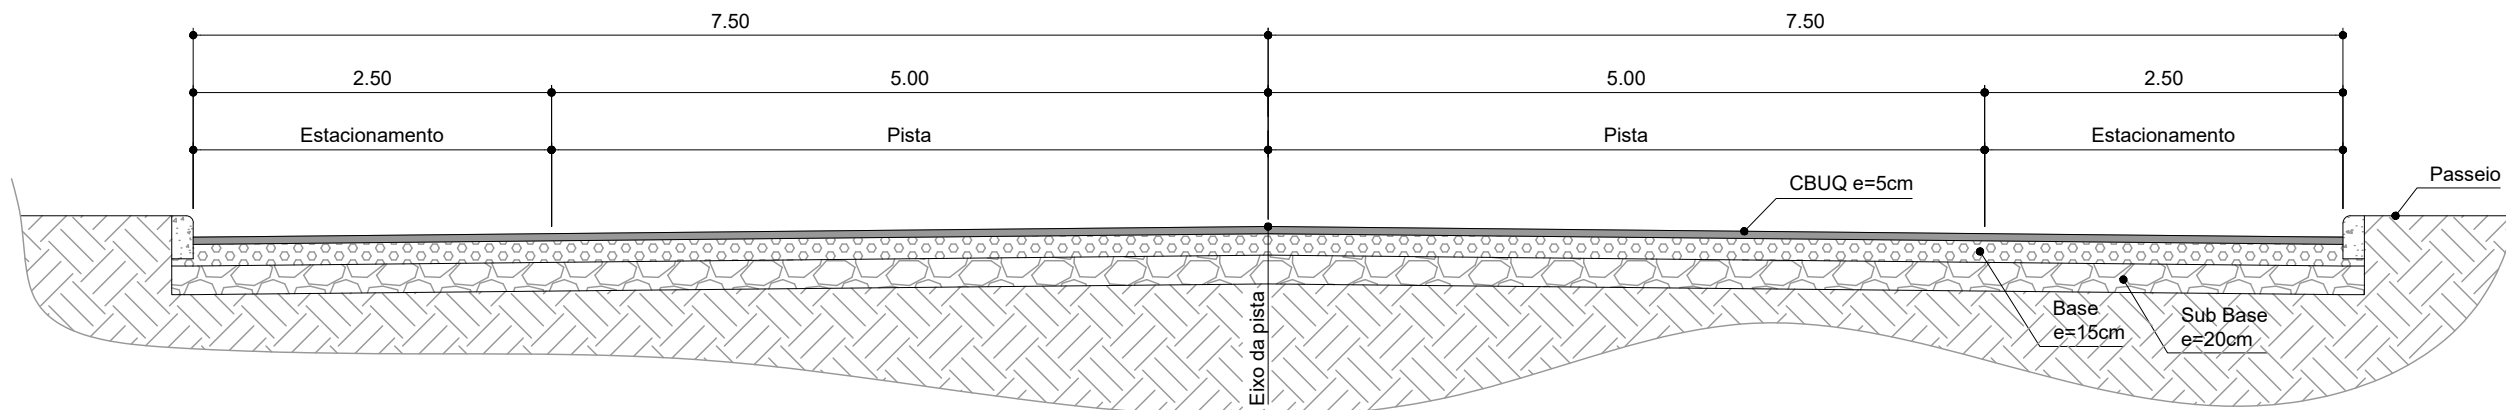

Seção Tipo - Pavimentação
Escala 1/50

RESERVADO CARIMBOS APROVAÇÃO

Nº	DISCRIMINAÇÃO DAS REVISÕES	PROJ.	APROV.	APROV.	DATA
----	----------------------------	-------	--------	--------	------

 PREFEITURA MUNICIPAL DE CHAPECÓ		SECRETARIA DE DESENVOLVIMENTO SUSTENTÁVEL - SEDES	
		DEPARTAMENTO ELABORAÇÃO DE PROJETOS	
OBRA PAVIMENTAÇÃO ASFÁLTICA RUA CONDÁ			
RESP. TÉCNICO PROJETO Evandro Jung Barbosa Engenheiro Civil - CREA/SC 61.929-1		RESP. TÉCNICO PROJETO PREFEITURA DE CHAPECÓ	

DETALHES

REFERÊNCIA					SIGLA DO PROJETO	
DETALHES					PAV	
VISTO					NÚMERO DA FRANCHIA	
CONCLUÍDO					02	
DATA novembro/2025					SEQUÊNCIA DAS FRANCHAS	
ESCALA Indicada					01 - 02	
ÁREA 1.212,00m²						
DESENHO Z:\SP-Evandro\Projetos\Rua Condá						