


LEGENDA	
●	LUMINÁRIA À INSTALAR
●	LUMINÁRIA EXISTENTE
— —	SUPORTE H PARA LUMINÁRIAS À INSTALAR
— —	ATERRAMENTO À INSTALAR
— —	ATERRAMENTO EXISTENTE
— —	PARA RAIO À INSTALAR
— —	PARA RAIO EXISTENTE
— —	ANCORAGEM DE REDE À INSTALAR
— —	MEDIDOR EM LENTE À INSTALAR
— —	SUPERPOSTE À INSTALAR
— —	POSTE DUPLO T EXISTENTE
— —	POSTE CIRCULAR EXISTENTE
— —	POSTE DUPLO T À INSTALAR
— —	POSTE CIRCULAR À INSTALAR
— —	TRANSFORMADOR EXISTENTE
— —	REDE MT EXISTENTE
— —	REDE BT EXISTENTE
— —	REDE BT À INSTALAR
— —	REDE SUBTERRÂNEA BT EXISTENTE
— —	EIXO DA VIA
— —	CONTORNO DA VIA
— —	RELIGADOR AUTOMÁTICO
— —	CHAVE SECCIONADORA
— —	RETIRAR
— —	CHAVE DE CONTROLE DE IP EXISTENTE
— —	CHAVE DE CONTROLE DE IP À INSTALAR
— —	CAIXA DE PASSAGEM À INSTALAR
— —	CAIXA DE PASSAGEM EXISTENTE


OBS.: 1 - AS REPRESENTAÇÕES PODEM NÃO SER FIDELÍGNAS À POSIÇÃO E/OU ORIENTAÇÃO. DEVE-SE OBSERVAR MEMORIAL DESCRITIVO E EXECUTAR NA MELHOR POSIÇÃO POSSÍVEL NO QUESITO TÉCNICO.
 2 - PADRONIZADA A NOMENCLATURA PARA CAIXA DE INSPEÇÃO DE ATERRAMENTO E DE PASSAGEM PARA CAIXA DE PASSAGEM PARA FACILITAR A INDICAÇÃO.
 3 - CAIXAS DE PASSAGEM DEVEM SER CHUMBADAS E COBERTAS POR UMA FINA CAMADA DE TERRA E/OU GRAMA APÓS FISCALIZAÇÃO

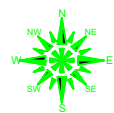

PREFEITURA DE CHAPECÓ
 SECRETARIA DE INFRAESTRUTURA URBANA E ZELADORIA
 SETOR DE ILUMINAÇÃO PÚBLICA
 (49) 3319-3602


Projeta: Eng Eletricista
 Túlio Domingos Farina
 CREA SC 158707-5

Obra: Instalação de superposte de iluminação pública	Data: 23/06/2025	Prancha: 01 /
Endereço: Trevo de acesso ao Bairro Vederti pela ROD SC-283	Ordem do arquivo: 01	
Prancha: Planta de Situação	Escala: 1:1000	01

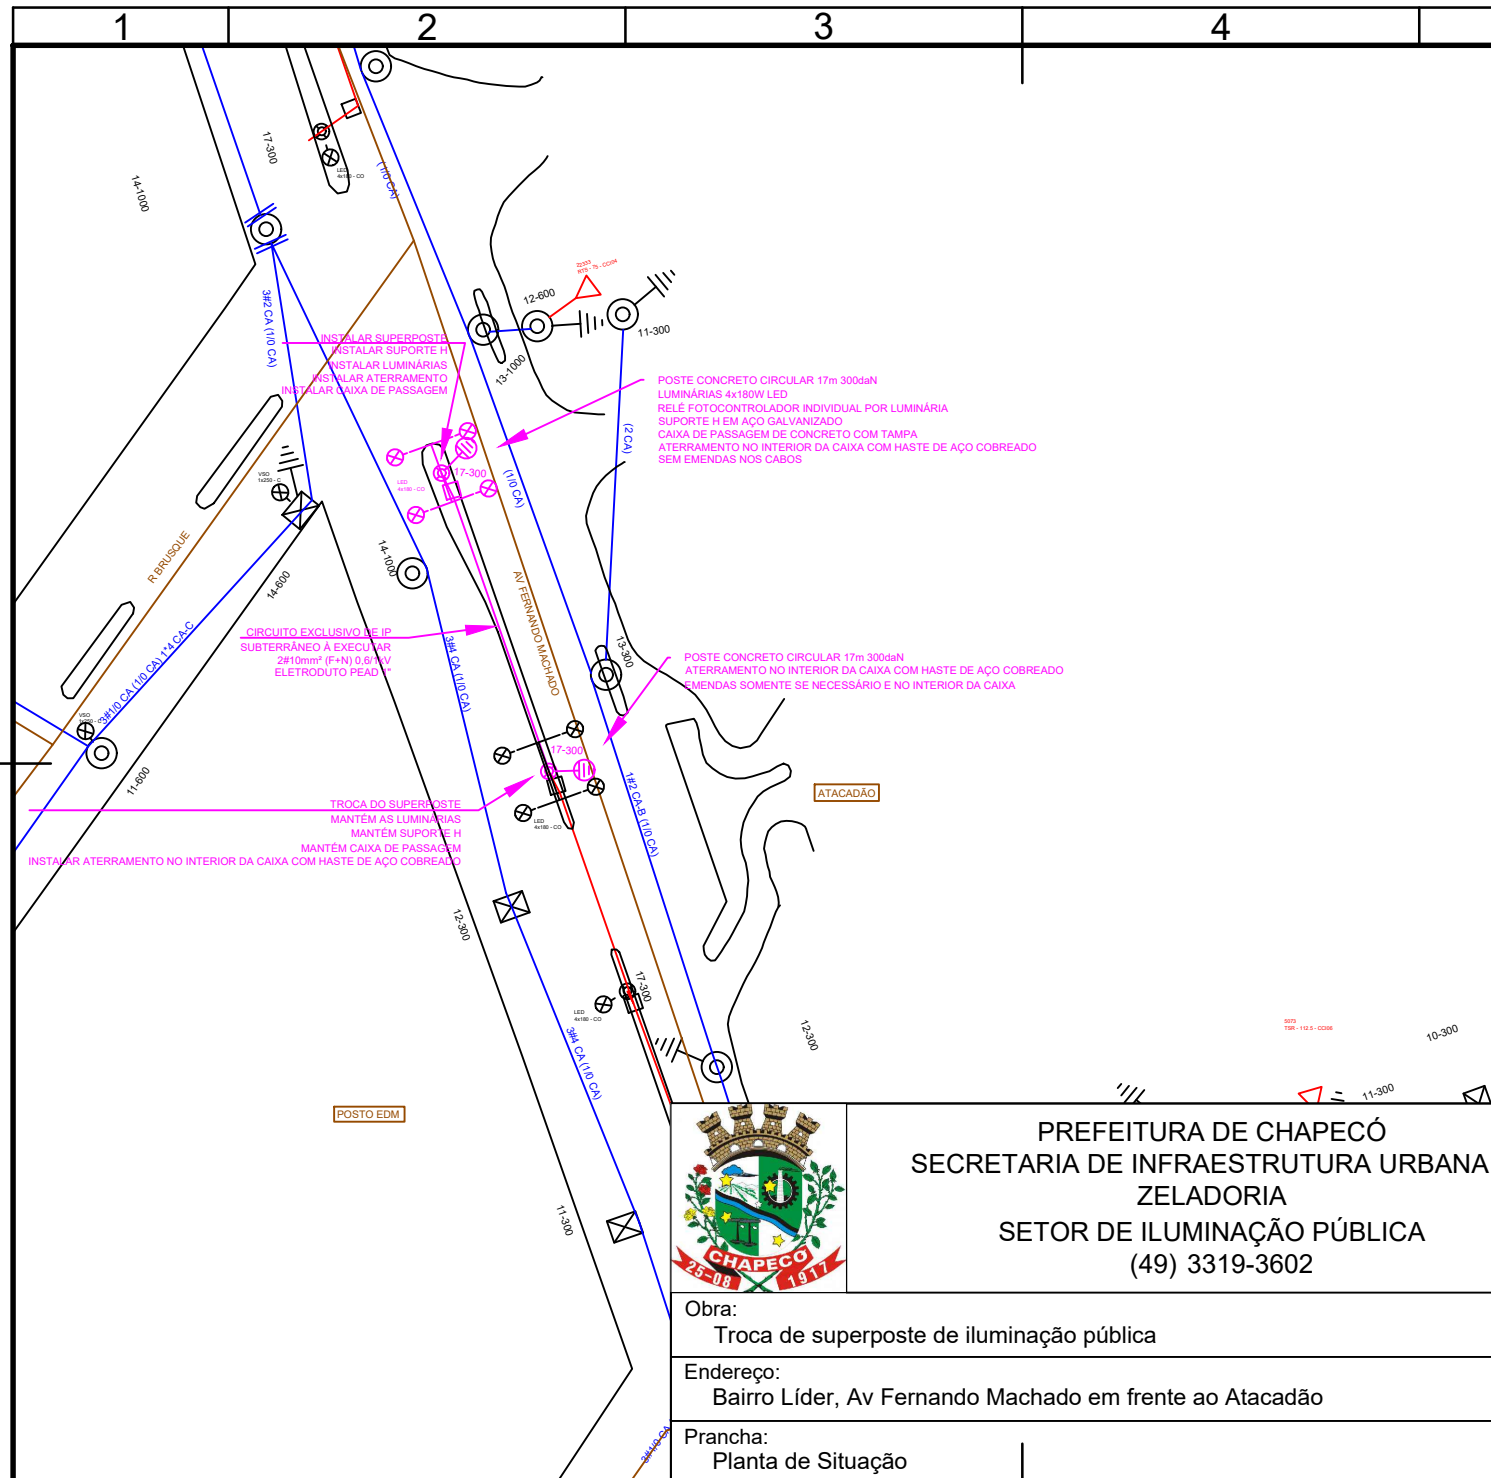

LEGENDA	
	LUMINÁRIA À INSTALAR
	LUMINÁRIA EXISTENTE
	SUPORTE H PARA LUMINÁRIAS À INSTALAR
	ATERRAMENTO À INSTALAR
	ATERRAMENTO EXISTENTE
	PARA RAIOS À INSTALAR
	PARA RAIOS EXISTENTE
	ANCORAGEM DE REDE À INSTALAR
	MEDIDOR EM LENTE À INSTALAR
	SUPERPOSTE À INSTALAR
	POSTE DUPLO T EXISTENTE
	POSTE CIRCULAR EXISTENTE
	POSTE DUPLO T À INSTALAR
	POSTE CIRCULAR À INSTALAR
	TRANSFORMADOR EXISTENTE
	REDE MT EXISTENTE
	REDE BT EXISTENTE
	REDE BT À INSTALAR
	REDE SUBTERRÂNEA BT EXISTENTE
	EIXO DA VIA
	CONTORNO DA VIA
	RELIGADOR AUTOMÁTICO
	CHAVE SECCIONADORA
	RETIRAR
	CHAVE DE CONTROLE DE IP EXISTENTE
	CHAVE DE CONTROLE DE IP À INSTALAR
	CAIXA DE PASSAGEM À INSTALAR
	CAIXA DE PASSAGEM EXISTENTE

OBS.: 1 - AS REPRESENTAÇÕES PODEM NÃO SER FIDELÍGNAS À POSIÇÃO E/OU ORIENTAÇÃO. DEVE-SE OBSERVAR MEMORIAL DESCRITIVO E EXECUTAR NA MELHOR POSIÇÃO POSSÍVEL NO QUESITO TÉCNICO.
 2 - PADRONIZADA A NOMENCLATURA PARA CAIXA DE INSPEÇÃO DE ATERRAMENTO E DE PASSAGEM PARA CAIXA DE PASSAGEM PARA FACILITAR A INDICAÇÃO.
 3 - CAIXAS DE PASSAGEM DEVEM SER CHUMBADAS E COBERTAS POR UMA FINA CAMADA DE TERRA E/OU GRAMA APÓS FISCALIZAÇÃO

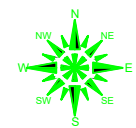

PREFEITURA DE CHAPECÓ
 SECRETARIA DE INFRAESTRUTURA URBANA E ZELADORIA
 SETOR DE ILUMINAÇÃO PÚBLICA
 (49) 3319-3602

Projetista:
 Eng Eletricista
 Túlio Domingos Farina
 CREA SC 158707-5

Obra:
 Troca de superposte de iluminação pública

Endereço:
 Bairro Líder, Av Fernando Machado em frente ao Atacadão


Prancha:
 Planta de Situação

Data:
 23/06/2025

Ordem do arquivo:
 02



Escala:
 1:1000

Prancha:
 02 / 04

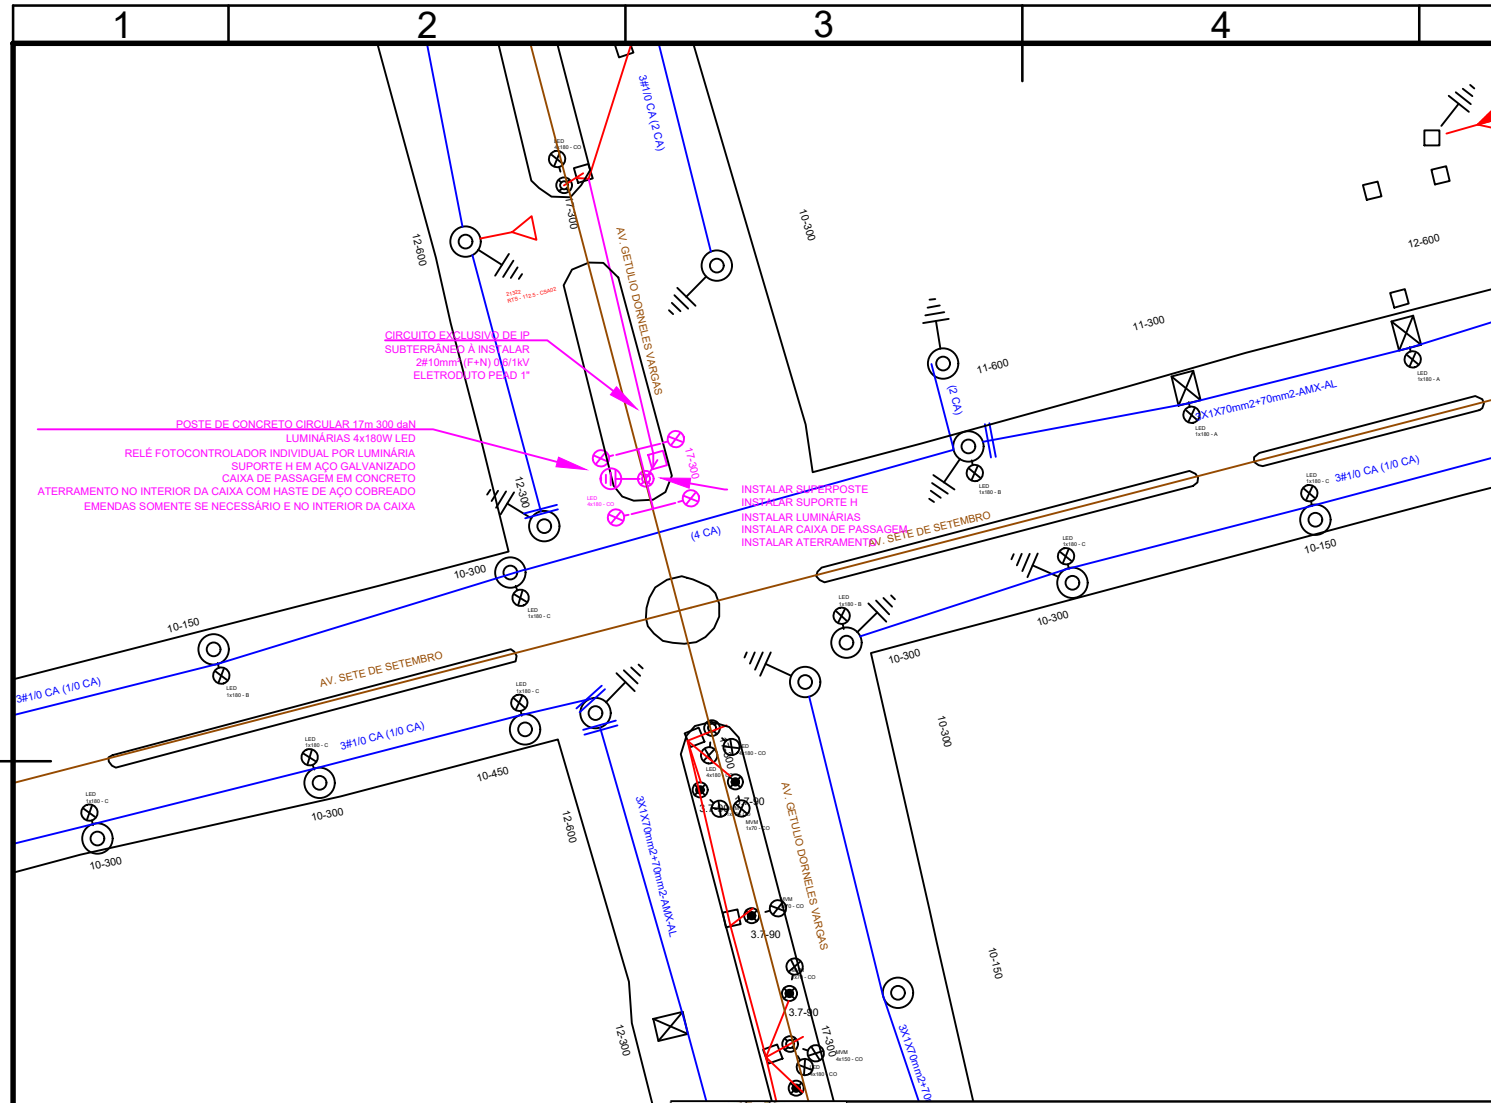

LEGENDA	
●	LUMINÁRIA À INSTALAR
●	LUMINÁRIA EXISTENTE
⊥	SUPOORTE H PARA LUMINÁRIAS À INSTALAR
⊥	ATERRAMENTO À INSTALAR
⊥	ATERRAMENTO EXISTENTE
⊥	PARA RAIOS À INSTALAR
⊥	PARA RAIOS EXISTENTE
⊥	ANCORAGEM DE REDE À INSTALAR
⊥	MEDIDOR EM LENTE À INSTALAR
⊥	SUPERPOSTE À INSTALAR
⊥	POSTE DUPLO T EXISTENTE
⊥	POSTE CIRCULAR EXISTENTE
⊥	POSTE DUPLO T À INSTALAR
⊥	POSTE CIRCULAR À INSTALAR
⊥	TRANSFORMADOR EXISTENTE
⊥	REDE MT EXISTENTE
⊥	REDE BT EXISTENTE
⊥	REDE BT À INSTALAR
⊥	REDE SUBTERRÂNEA BT EXISTENTE
⊥	EIXO DA VIA
⊥	CONTORNO DA VIA
⊥	RELIGADOR AUTOMÁTICO
⊥	CHAVE SECCIONADORA
⊥	RETIRAR
⊥	CHAVE DE CONTROLE DE IP EXISTENTE
⊥	CHAVE DE CONTROLE DE IP À INSTALAR
⊥	CAIXA DE PASSAGEM À INSTALAR
⊥	CAIXA DE PASSAGEM EXISTENTE

OBS.: 1 - AS REPRESENTAÇÕES PODEM NÃO SER FIDELIGNAS À POSIÇÃO E/OU ORIENTAÇÃO. DEVE-SE OBSERVAR MEMORIAL DESCRITIVO E EXECUTAR NA MELHOR POSIÇÃO POSSÍVEL NO QUESITO TÉCNICO.
 2 - PADRONIZADA A NOMENCLATURA PARA CAIXA DE INSPEÇÃO DE ATERRAMENTO E DE PASSAGEM PARA CAIXA DE PASSAGEM PARA FACILITAR A INDICAÇÃO.
 3 - CAIXAS DE PASSAGEM DEVEM SER CHUMBADAS E COBERTAS POR UMA FINA CAMADA DE TERRA E/OU GRAMA APÓS FISCALIZAÇÃO

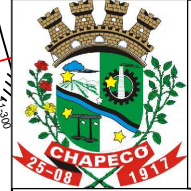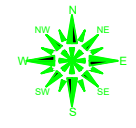


PREFEITURA DE CHAPECÓ
 SECRETARIA DE INFRAESTRUTURA URBANA E ZELADORIA
 SETOR DE ILUMINAÇÃO PÚBLICA
 (49) 3319-3602

Projetista:
 Eng Eletricista
 Túlio Domingos Farina
 CREA SC 158707-5

Obra:	Troca de superposte de iluminação pública
Endereço:	Bairro Centro, Cruzamento entre Av. Sete de Setembro e Av. Getúlio Dorneles Vargas
Prancha:	Planta de Situação

Data:	23/06/2025	Prancha: 03
Ordem do arquivo:	03	
Escala:	1:1000	04

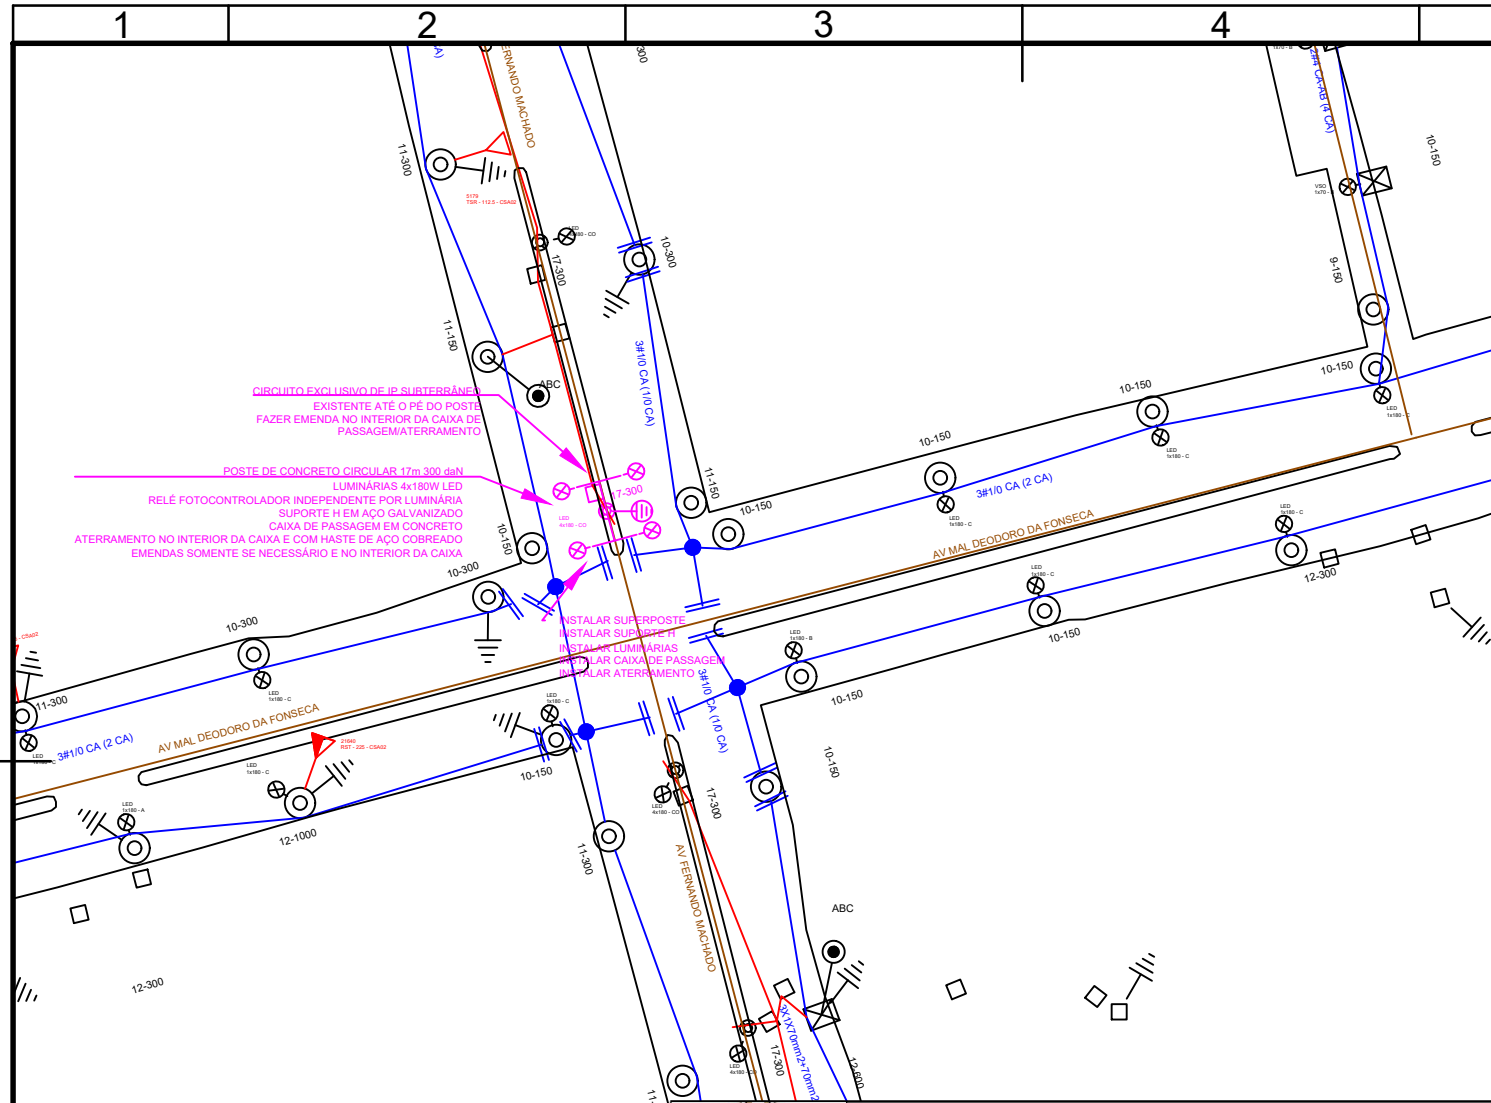


CIRCUITO EXCLUSIVO DE IP SUBTERRÂNEO EXISTENTE ATÉ O PÉ DO POSTE FAZER EMENDA NO INTERIOR DA CAIXA DE PASSAGEM/ATERRAMENTO

POSTE DE CONCRETO CIRCULAR 17m 300 daN LUMINÁRIAS 4x180W LED RELÉ FOTOCONTROLADOR INDEPENDENTE POR LUMINÁRIA SUPORTE H EM AÇO GALVANIZADO CAIXA DE PASSAGEM EM CONCRETO ATERRAMENTO NO INTERIOR DA CAIXA E COM HASTE DE AÇO COBRADO EMENDAS SOMENTE SE NECESSÁRIO E NO INTERIOR DA CAIXA

INSTALAR SUPERPOSTE
INSTALAR SUPORTE H
INSTALAR LUMINÁRIAS
INSTALAR CAIXA DE PASSAGEM
INSTALAR ATERRAMENTO

LEGENDA	
●	LUMINÁRIA À INSTALAR
●	LUMINÁRIA EXISTENTE
H	SUPORTE H PARA LUMINÁRIAS À INSTALAR
⚡	ATERRAMENTO À INSTALAR
⚡	ATERRAMENTO EXISTENTE
⚡	PARA RAIOS À INSTALAR
⚡	PARA RAIOS EXISTENTE
■	ANCORAGEM DE REDE À INSTALAR
■	MEDIDOR EM LENTE À INSTALAR
■	SUPERPOSTE À INSTALAR
■	POSTE DUPLO T EXISTENTE
○	POSTE CIRCULAR EXISTENTE
■	POSTE DUPLO T À INSTALAR
○	POSTE CIRCULAR À INSTALAR
▲	TRANSFORMADOR EXISTENTE
---	REDE MT EXISTENTE
---	REDE BT EXISTENTE
---	REDE BT À INSTALAR
---	REDE SUBTERRÂNEA BT EXISTENTE
---	EIXO DA VIA
---	CONTORNO DA VIA
■	RELIGADOR AUTOMÁTICO
▲	CHAVE SECCIONADORA
X	RETIRAR
○	CHAVE DE CONTROLE DE IP EXISTENTE
○	CHAVE DE CONTROLE DE IP À INSTALAR
■	CAIXA DE PASSAGEM À INSTALAR
■	CAIXA DE PASSAGEM EXISTENTE

OBS.: 1 - AS REPRESENTAÇÕES PODEM NÃO SER FIDELÍGNAS À POSIÇÃO E/OU ORIENTAÇÃO. DEVE-SE OBSERVAR MEMORIAL DESCRITIVO E EXECUTAR NA MELHOR POSIÇÃO POSSÍVEL NO QUESITO TÉCNICO.
2 - PADRONIZADA A NOMENCLATURA PARA CAIXA DE INSPEÇÃO DE ATERRAMENTO E DE PASSAGEM PARA CAIXA DE PASSAGEM PARA FACILITAR A INDICAÇÃO.
3 - CAIXAS DE PASSAGEM DEVEM SER CHUMBADAS E COBERTAS POR UMA FINA CAMADA DE TERRA E/OU GRAMA APÓS FISCALIZAÇÃO

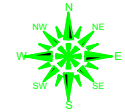

PREFEITURA DE CHAPECÓ
SECRETARIA DE INFRAESTRUTURA URBANA E ZELADORIA
SETOR DE ILUMINAÇÃO PÚBLICA
(49) 3319-3602

Projetista:

Eng Eletricista
Túlio Domingos Farina
CREA SC 158707-5

Obra:
Troca de superposte de iluminação pública

Endereço:
Bairro Centro, Cruzamento da Av. Mal. Deodoro da Fonseca com Av. Fernando Machado

Prancha:
Planta de Situação

Data:
23/06/2025

Ordem do arquivo:
04

Escala:
1:1000

Prancha:
04 / 04