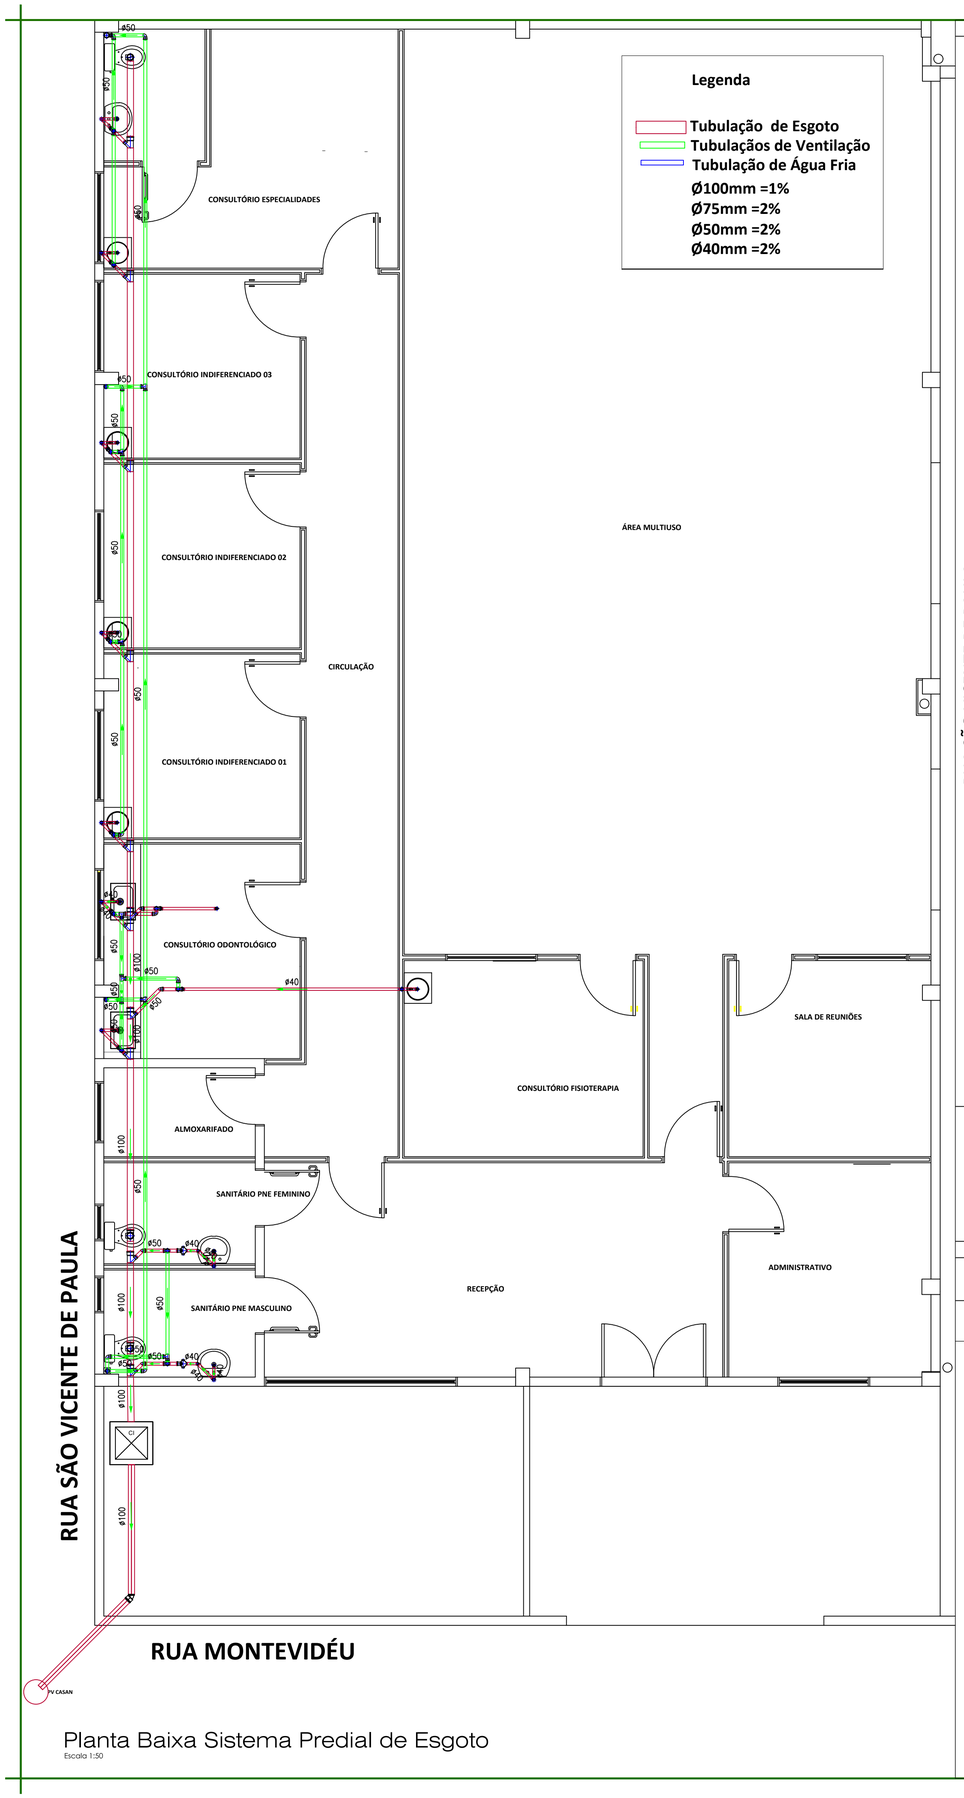

Planta Baixa Sistema Predial de Esgoto

Escala 1:50

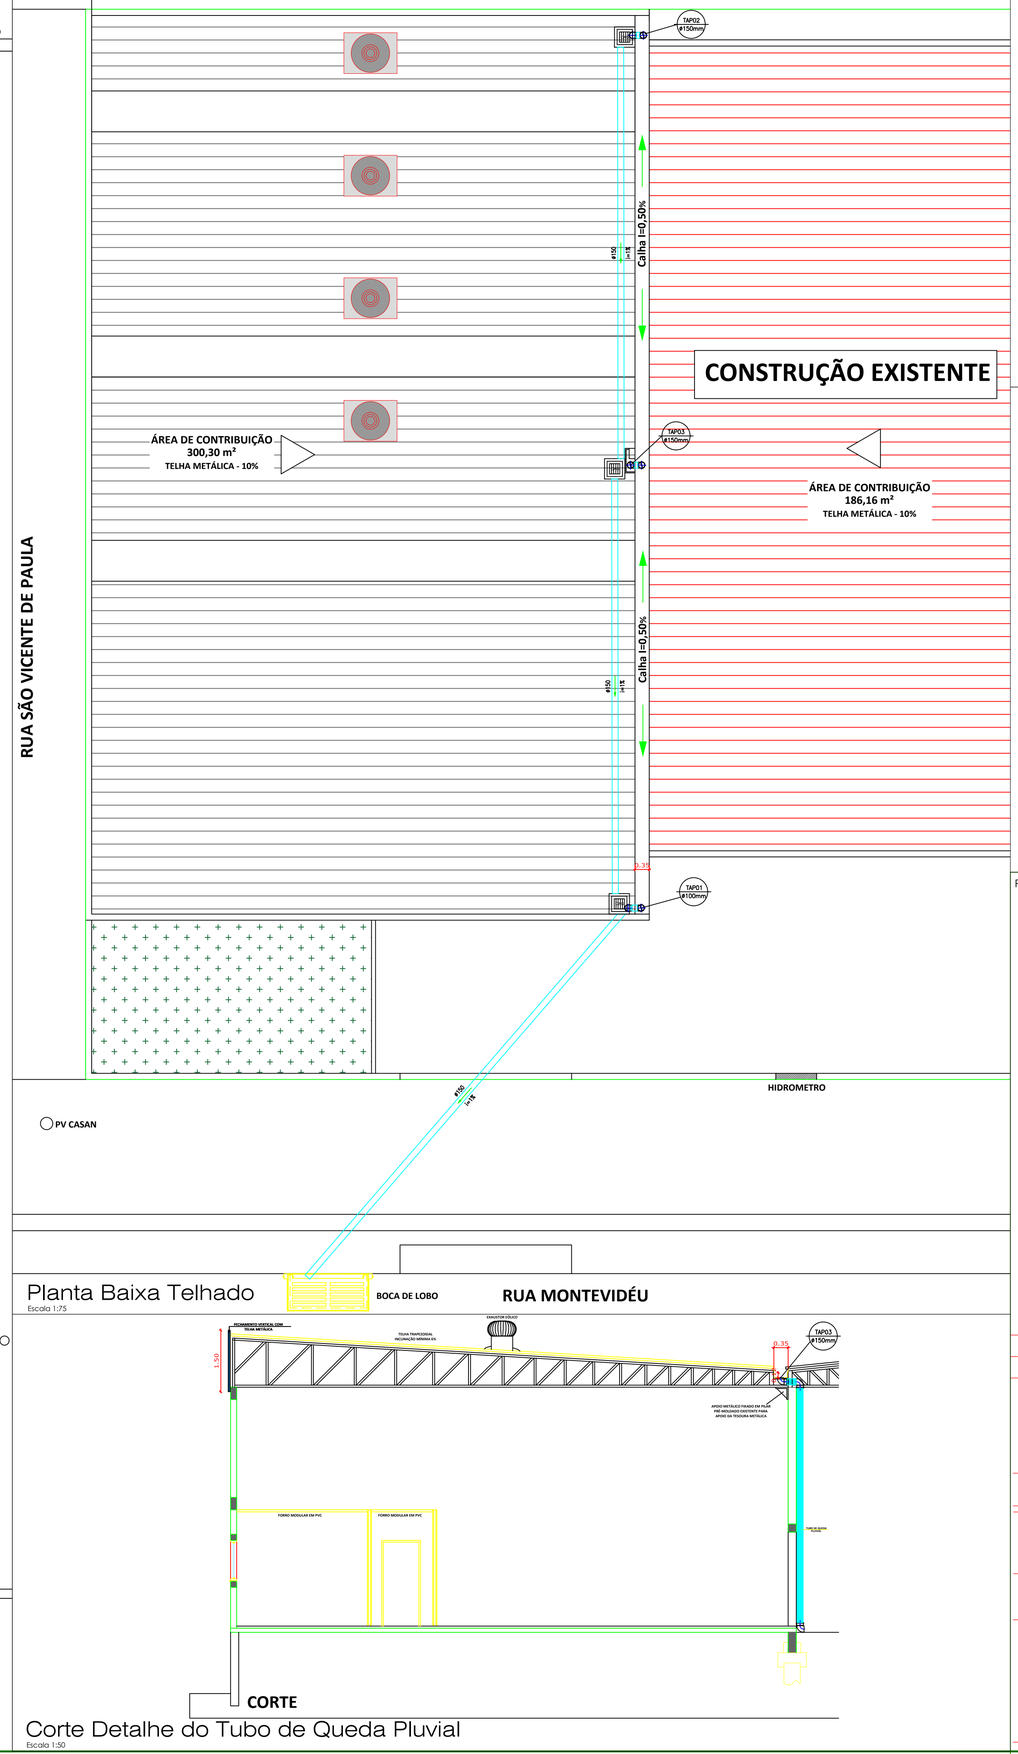

Planta Baixa Telhado

Escala 1:75

Corte Detalhe do Tubo de Queda Pluvial

Escala 1:50

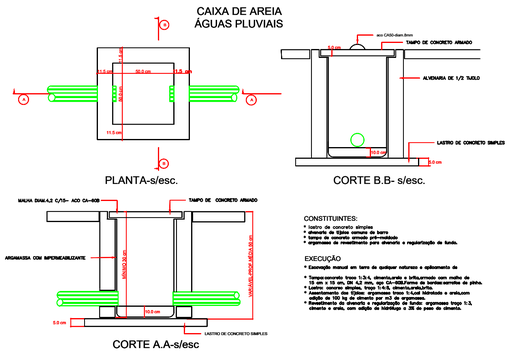

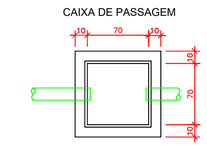

RESERVADO CARIMBOS APROVAÇÃO

DISCRIMINAÇÃO DAS REVISÕES	PROJ.	APROV.	APROV.	DATA

PREFEITURA MUNICIPAL DE CHAPECÓ

SECRETARIA DE: DESENVOLVIMENTOSUSTENTAVEL E OBRAS ESTRUTURANTES - SEDES

DEPARTAMENTO: ELABORAÇÃO DE PROJETOS

PROJETO ASAPREV

RESP. TÉCNICO PROJETO	RESP. TÉCNICO EXECUÇÃO	PREFEITURA DE CHAPECÓ

PROJETO HIDROSSANITÁRIO

REFERÊNCIA

Detalhes Drenagem Pluvial

Detalhes Sistema Predial de Esgoto

SIGLA DO PROJETO: HD

NUMERO DA PRANCHA: 02

DATA	ESCALA	ÁREA	DESENHO
13/10/2025	INDICADO	xxxx	xxxx

DESENHO/ARQUIVO: SP-Alvaro - Projeto 2025- Projeto Hidrossanitario ASAPREV

SEQUÊNCIA DAS PRANCHAS: 02 - 03

CONCLUIDO / /