


PLANTA BAIXA - REMOÇÕES E CONSTRUÇÕES
304,62 m²

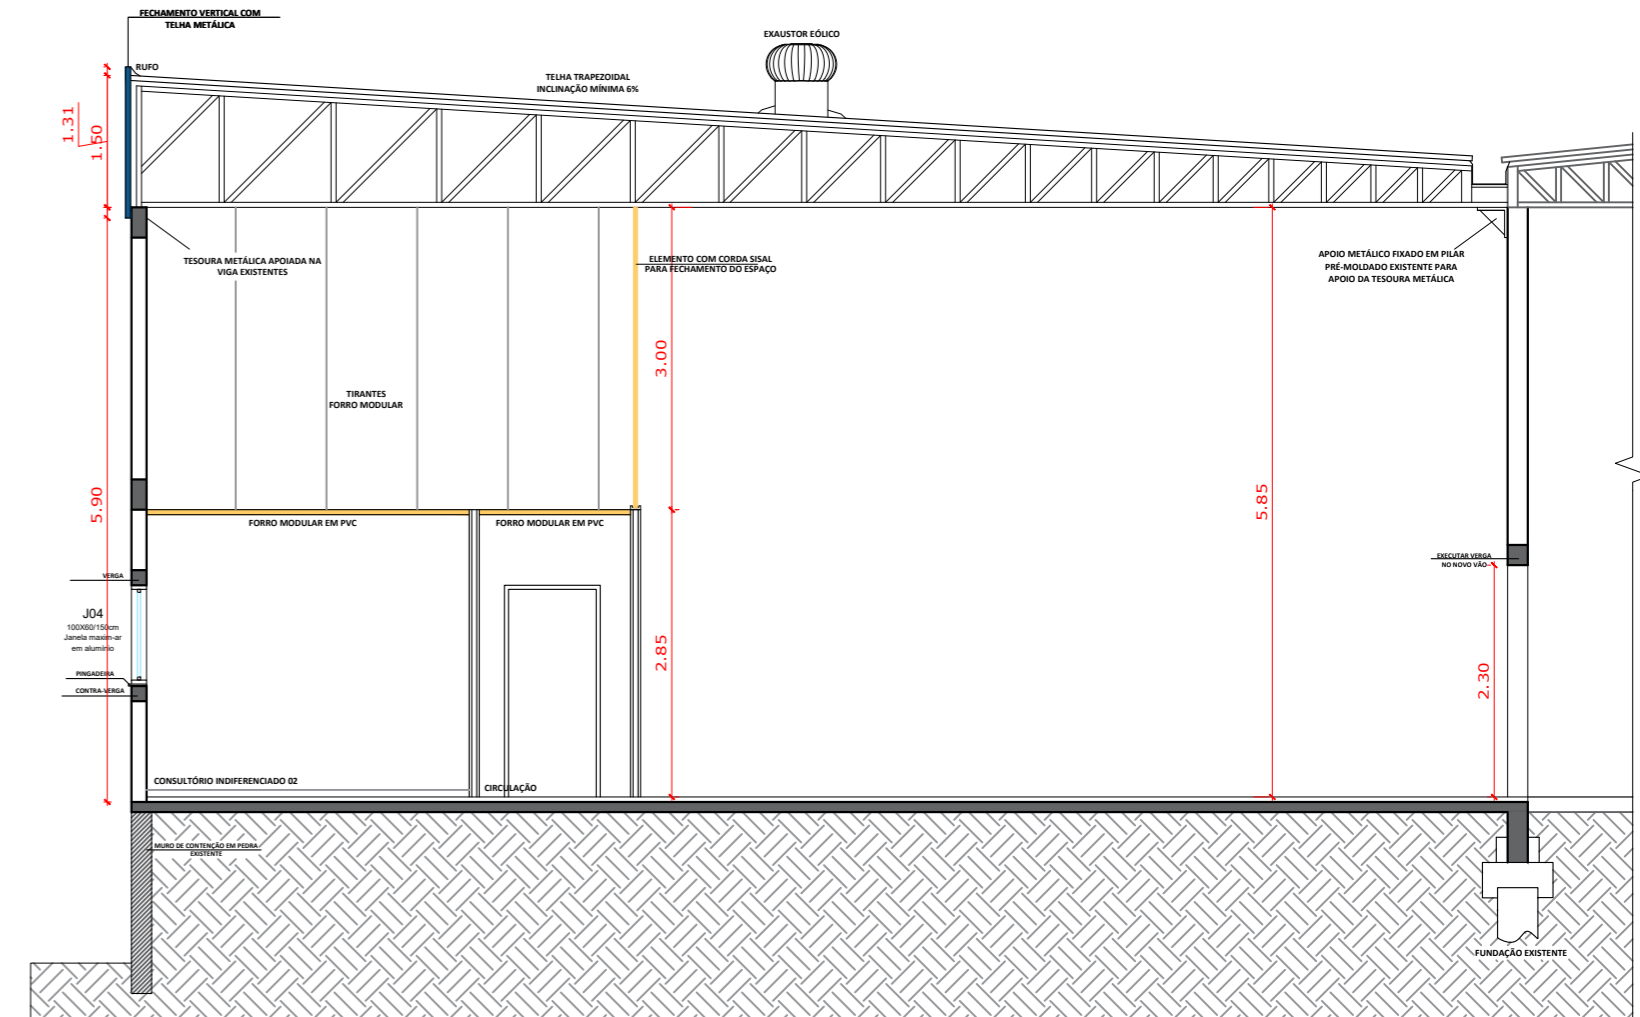

CORTE A-A
1:75

02					
01	EMISSÃO INICIAL	GIOVANI			16/10/2025
N°	DISCRIMINAÇÃO DAS REVISÕES	PROJ.	APROV.	APROV.	DATA

PREFEITURA MUNICIPAL DE

CHAPECÓ

SECRETARIA DE
DESENVOLVIMENTO SUSTENTÁVEL E OBRAS ESTRUTURANTES - SEDES

SETOR DE
OBRAS PÚBLICAS

OBRA		
REFORMA DE EDIFICAÇÃO MUNICIPAL		
RESP. TÉCNICO PROJETO	RESP. TÉCNICO EXECUÇÃO	PREFEITURA DE CHAPECÓ

PROJETO ARQUITETÔNICO

REFERÊNCIA					SIGLA DO PROJETO ARQ
- PLANTA DE CONSTRUÇÕES E DEMOLIÇÕES E CORTE A-A					
VISTO	DATA	ESCALA	ÁREA	DESENHO	NUMERO DA PRANCHA 02
CONCLUÍDO	OCTUBRO, 2025	INDICADA	304,62 m ²	Giovani	
		DESENHO/ARQUIVO			SEQUÊNCIA DAS PRANCHAS 02 - 04
		Z:\SP-Giovani\01_PROJETOS\			