




1 Circulação com grade  
1 : 100

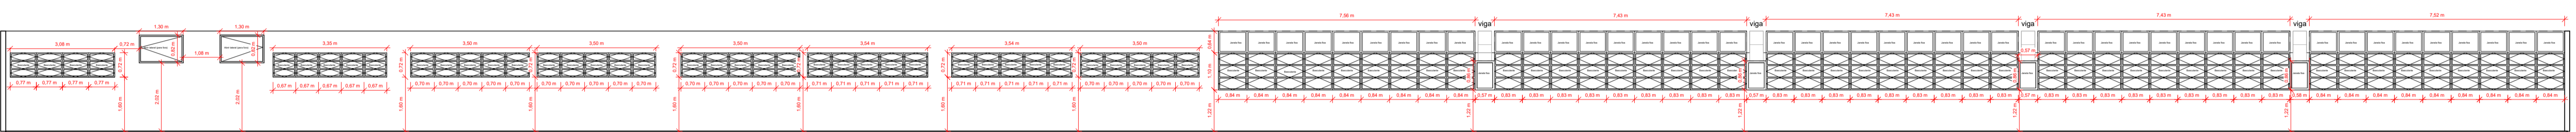

2 Circulação com janela  
1 : 100

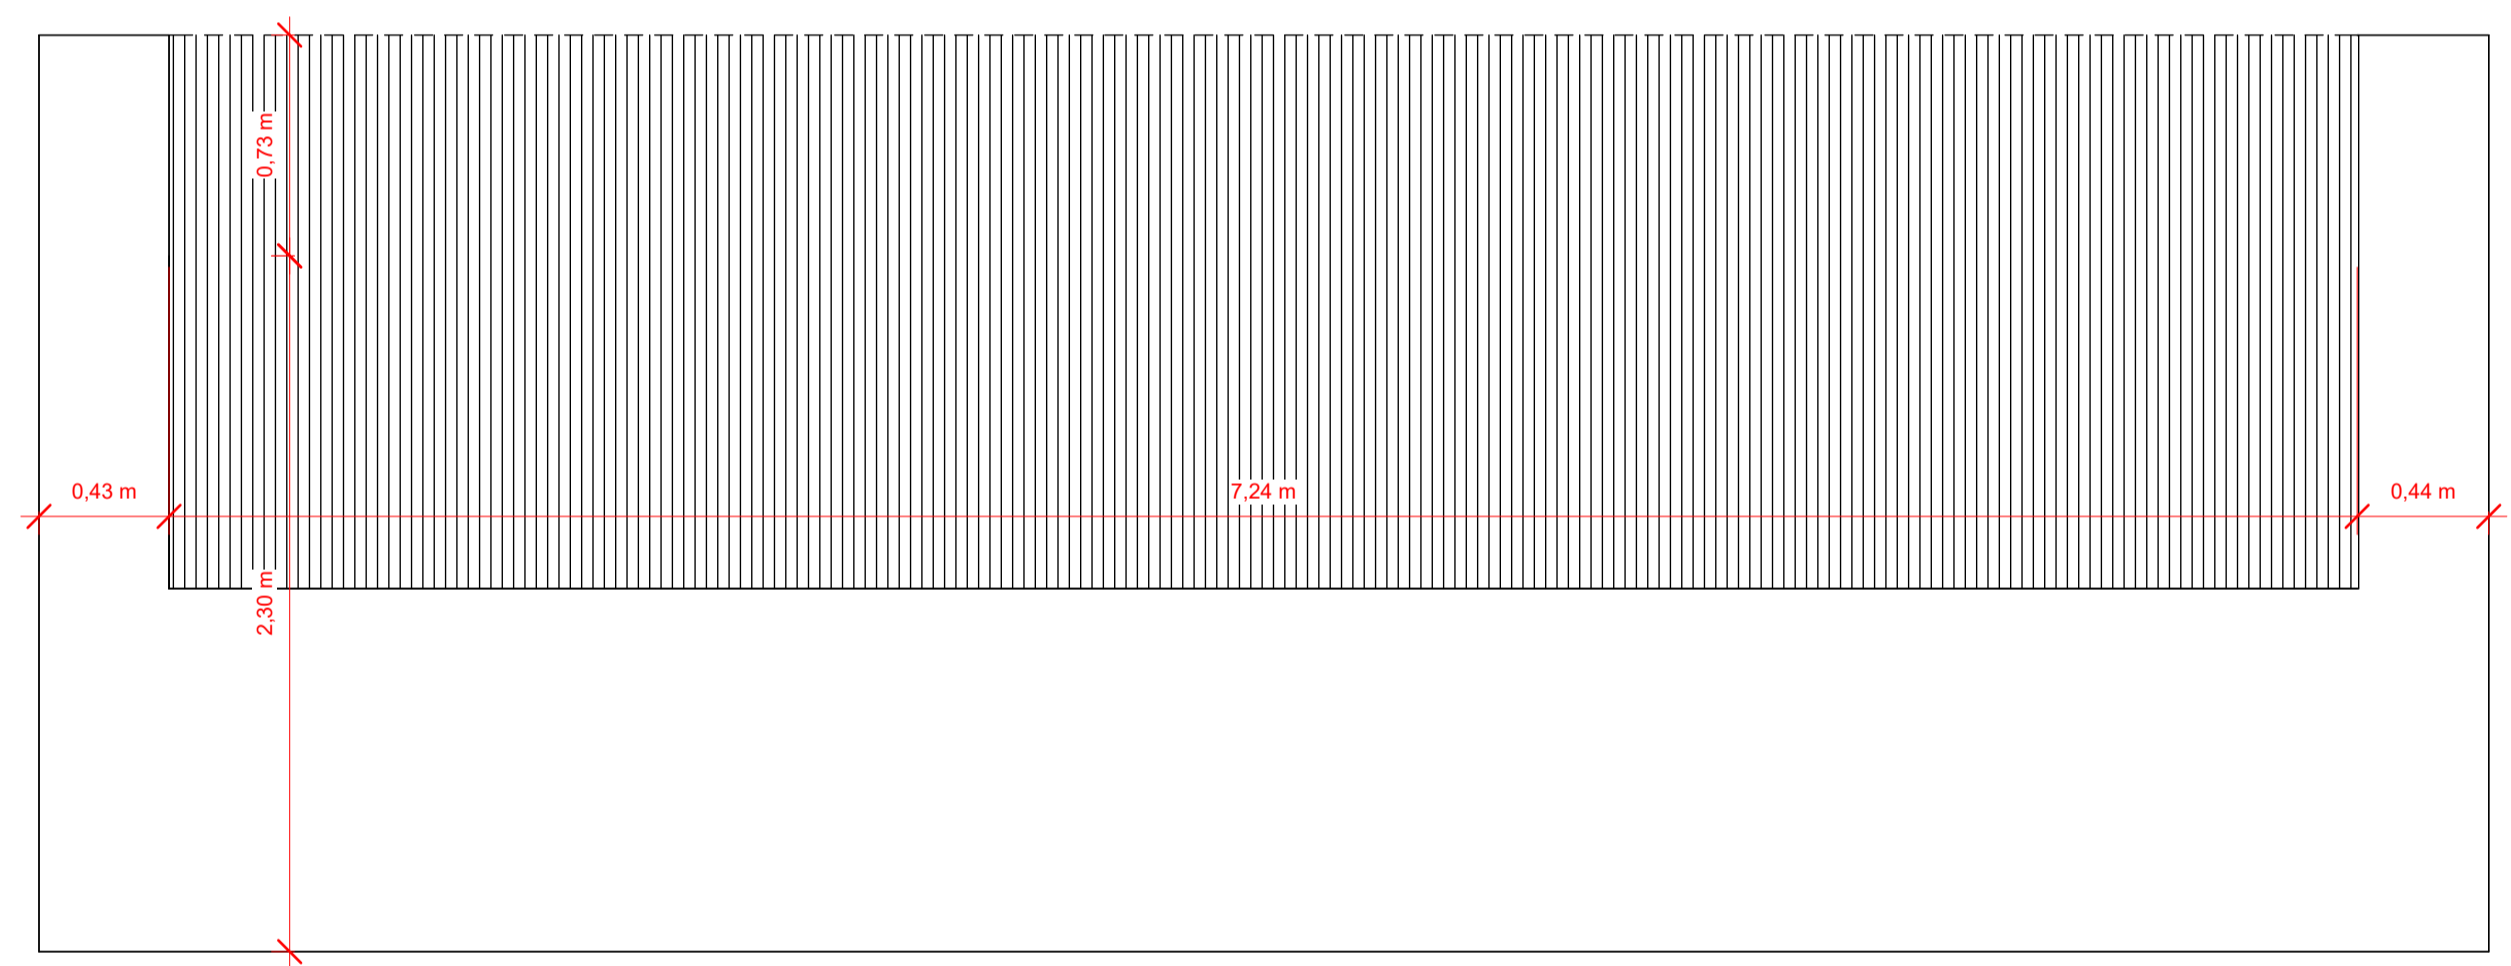

3 Copa com grade  
1 : 25

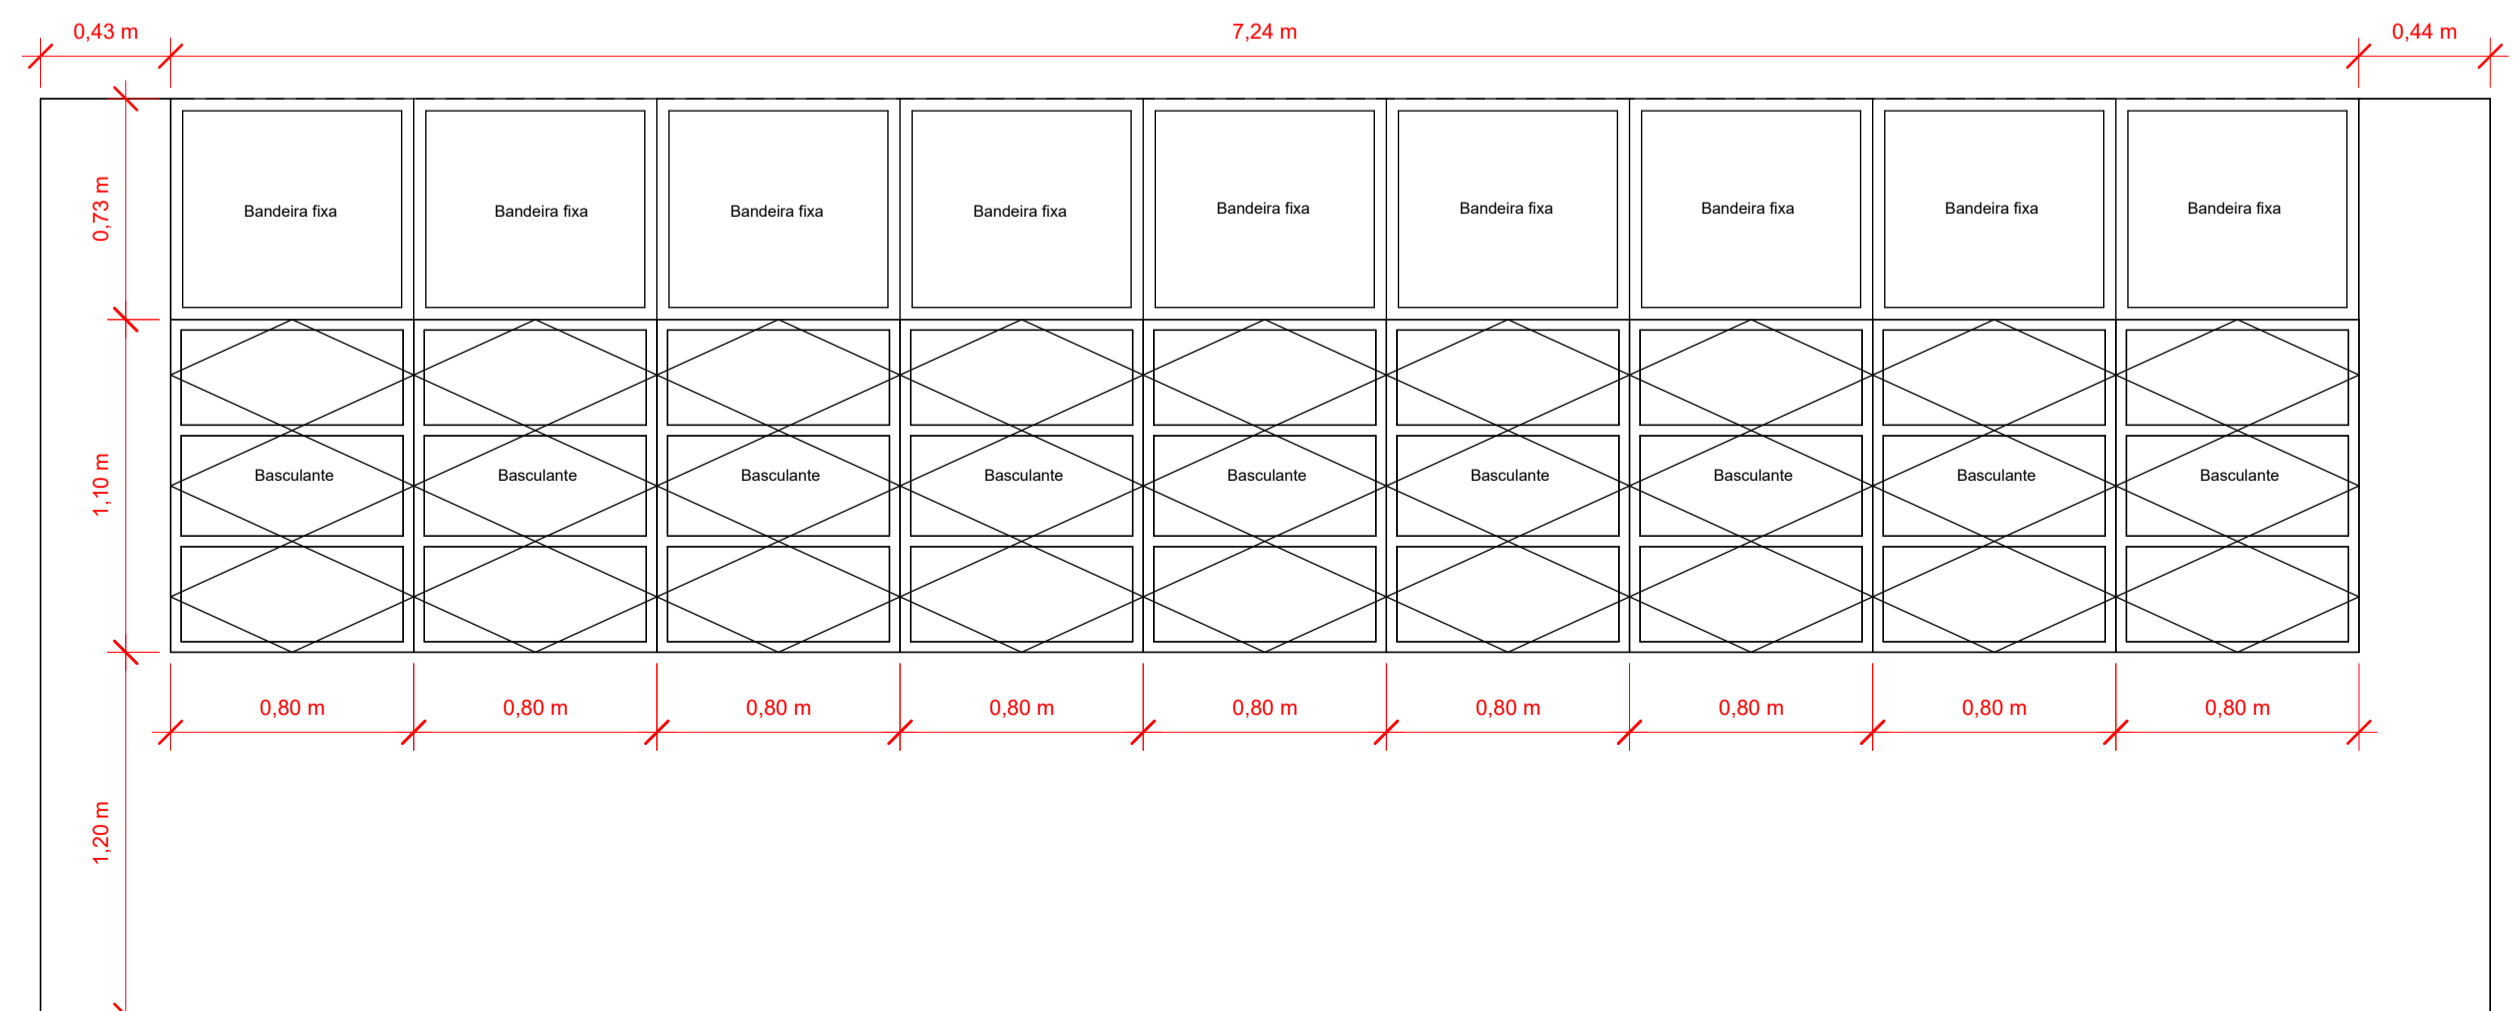

4 Copa com janela  
1 : 25

RESERVADO CARIMBOS APROVAÇÃO:

Nº	DISCRIMINAÇÃO DAS REVISÕES	PROJETO	APROV.	APROV.	DATA


**PREFEITURA MUNICIPAL DE CHAPECÓ**  
 SECRETARIA DE DESENVOLVIMENTO SUSTENTÁVEL E OBRAS ESTRUTURANTES - SEDES  
 DEPARTAMENTO: OBRAS PÚBLICAS

OBRA: **Nome do projeto**  
 RESPONSÁVEL TÉCNICO DO PROJETO: \_\_\_\_\_  
 RESPONSÁVEL TÉCNICO DA EXECUÇÃO: \_\_\_\_\_  
 PREFEITURA DE CHAPECÓ  
 Prefeitura Municipal de Chapecó  
 CNPJ 83.021.808/0001-42

## PROJETO ARQUITETÔNICO

REFERÊNCIA: **Arena Condá - ALA LESTE - Chapecó - SC**  
 SIGLA DO PROJETO: \_\_\_\_\_  
 N° DA PRANCHA: **A01**  
 VISTO: / / DATA: 02/07/2025 ESCALA: Como indicado ÁREA: 104,23m² DESENHO: Luana Vogel  
 CONCLUÍDO: / / DESENHO/ARQUIVO: O:\Geral\SP-Cairé\2 - Projetos\7 - Arena Condá - Janelas secretaria - Ala leste\JANELAS - SEDES.rvt SEQ. DAS PRANCHAS: 01