


1 Porta Nova - Meio Ambiente
1 : 10

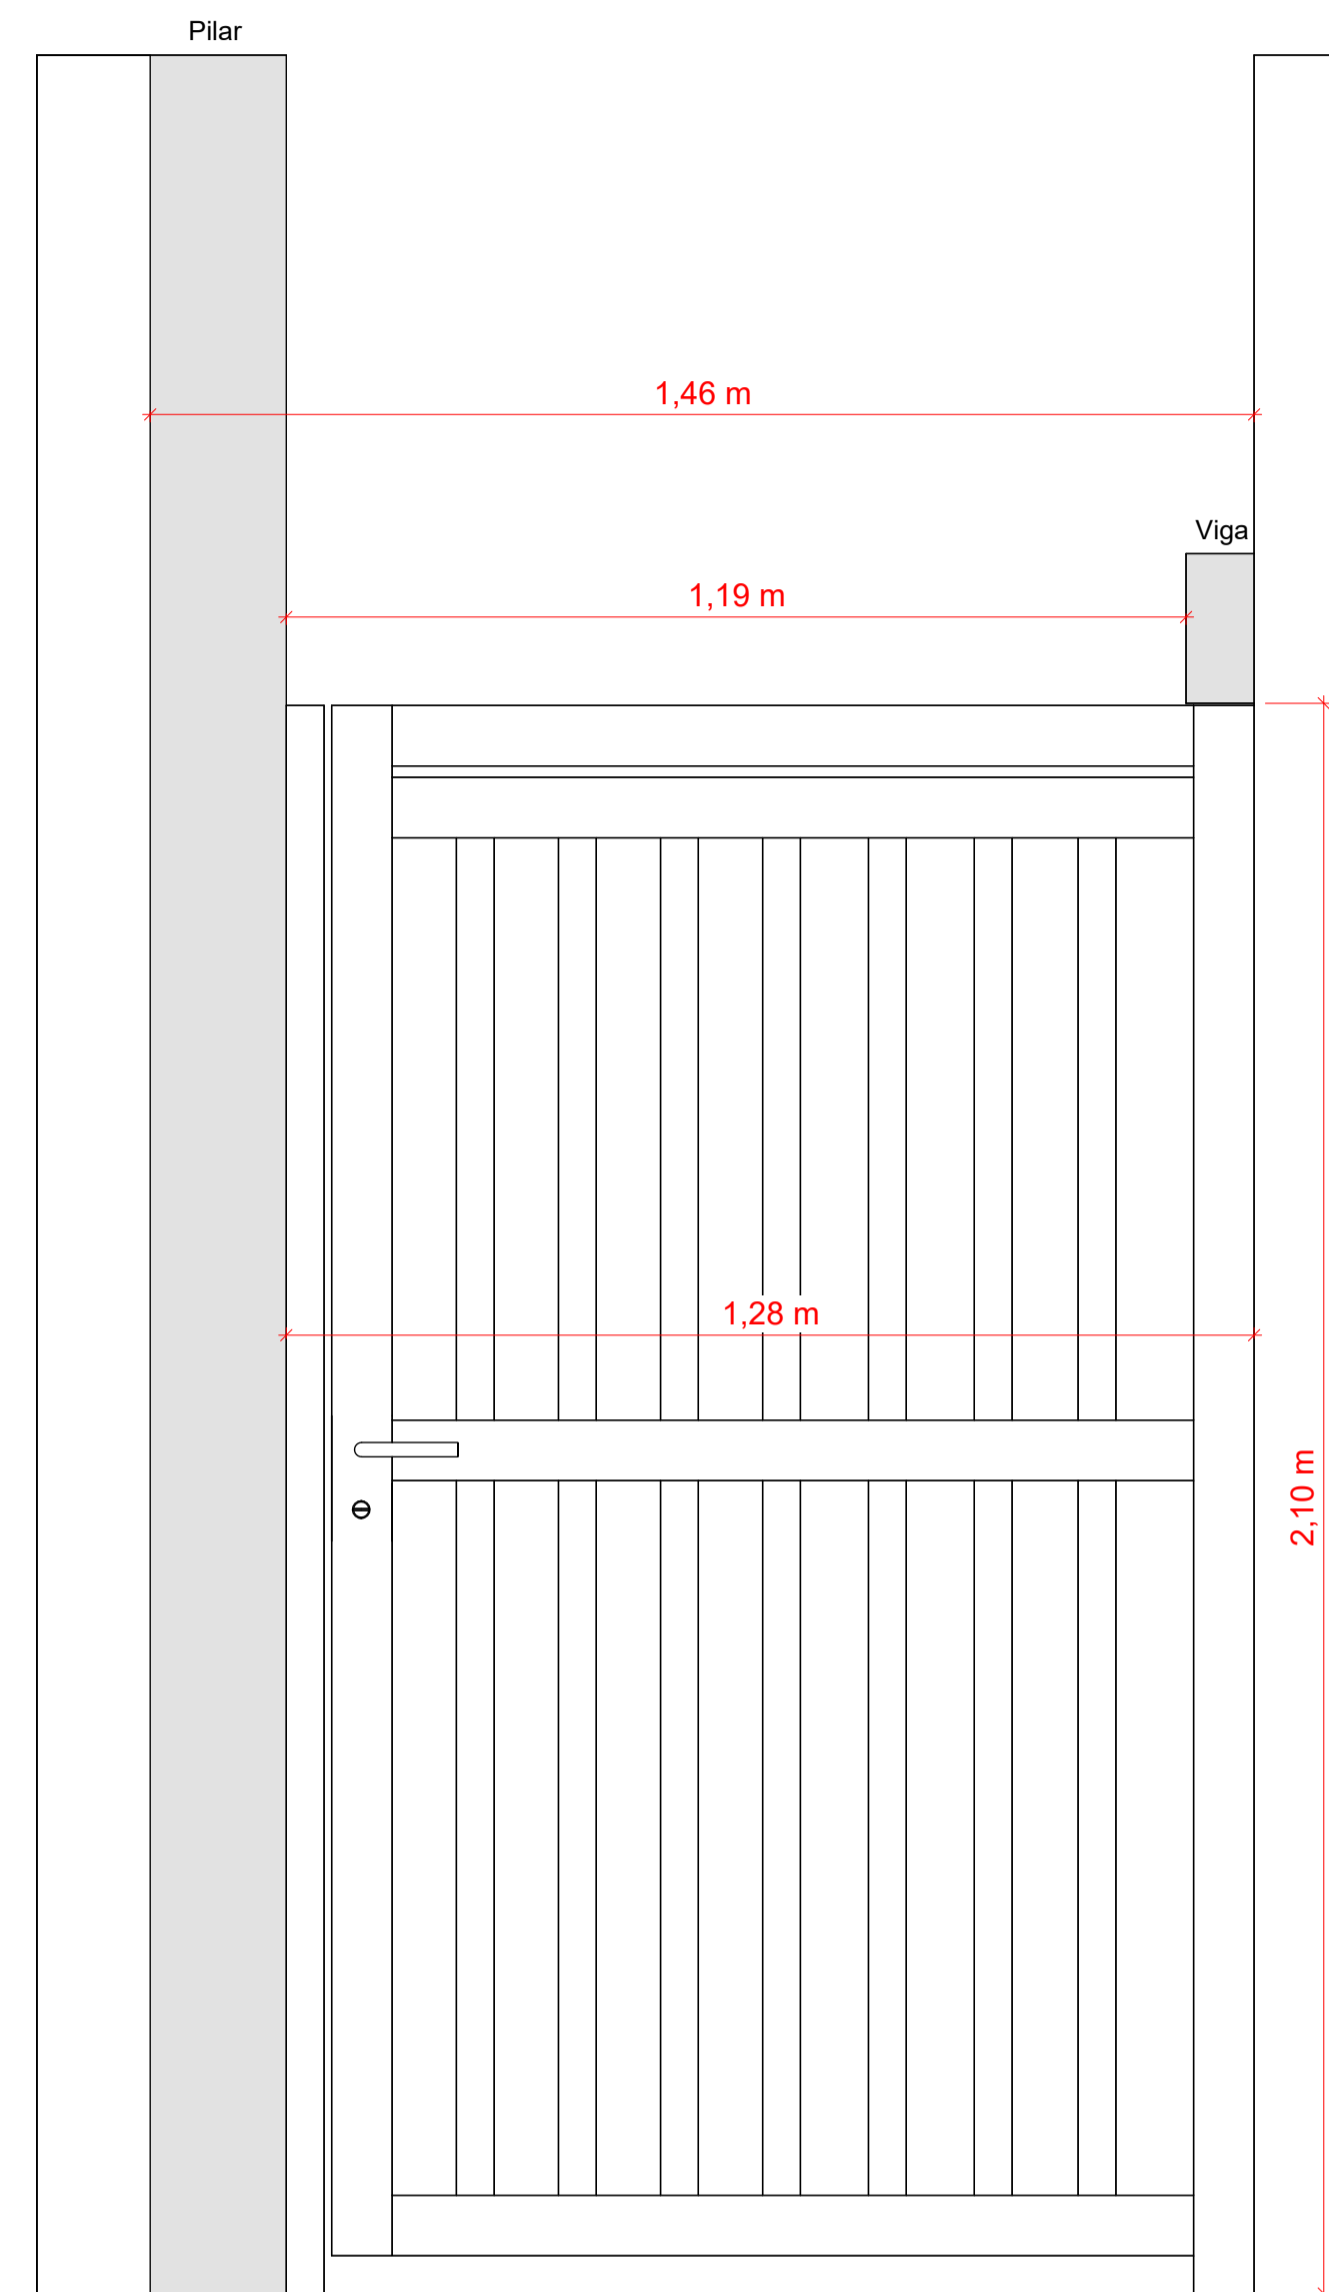

2 Corte 01
1 : 10

RESERVADO CARIMBOS APROVAÇÃO:

Nº	DISCRIMINAÇÃO DAS REVISÕES	PROJETO	APROV.	APROV.	DATA

SECRETARIA DE DESENVOLVIMENTO SUSTENTÁVEL E OBRAS ESTRUTURANTES
PREFEITURA MUNICIPAL DE CHAPECÓ
 DEPARTAMENTO: ELABORAÇÃO DE PROJETOS

OBRA: **Porta - Acesso Meio Ambiente**

RESPONSÁVEL TÉCNICO DO PROJETO: _____ RESPONSÁVEL TÉCNICO DA EXECUÇÃO: _____ PREFEITURA DE CHAPECÓ
 Prefeitura Municipal de Chapecó
 CNPJ 03.021.808/0001-42

PROJETO ARQUITETÔNICO

REFERÊNCIA: **Insira aqui o endereço** SIGLA DO PROJETO: _____

VISTO: _____ DATA: 02/06/2025 ESCALA: 1 : 10 ÁREA: _____ DESENHO: Luana Vogel Nº DA PRANCHA: **01**

CONCLUÍDO: _____ DESENHO/ARQUIVO: O:\Geral\SP-Luana\Porta - meio ambiente.rvt SEQ. DAS PRANCHAS: _____