

CORTE B-B
ESC.: 1/50


TABELA DE ESQUADRIAS

COD	TIPO	LARGURA	ALTURA	PARAPEITO	MATERIAL	QTD	ÁREA (m ²)
J1	Janela maxim-ar	180	60	150	Alumínio e Vidro	1	1,08
J2	Janela de correr 4 folhas	180	120	90	Alumínio e Vidro	3	2,16
J3	Janela maxim-ar	80	60	150	Alumínio e Vidro	2	0,48
J4	Janela maxim-ar	100	60	150	Alumínio e Vidro	1	0,60
P1	Porta de abrir	90	210	-	Veneziana Metálica	1	1,89
P2	Porta de abrir	60	210	-	Veneziana Metálica	1	1,26
P3	Porta de abrir	90	210	-	Madeira	3	1,89
P4	Porta de abrir	70	210	-	Madeira	1	1,47
P5	Porta de abrir	80	210	-	Madeira	2	1,68
P6	Porta de abrir	80	250	-	Metal / Alambreado	5	1,68
P7	Porta de abrir	80	210	-	Veneziana Metálica	2	1,68

ESPECIFICAÇÕES

- PISOS
 - PISO CERÂMICO EM PEÇAS 35x35cm ANTIDERRAPANTE. USO INTERNO. COEFICIENTE DE ATRITO ÚMIDO MAIOR OU IGUAL A 0,4. ASSENTADO COM ARGAMASSA INDUSTRIALIZADA / REJUNTE EPOXI BRANCO OU CINZA CLARO
 - PISO CERÂMICO EM PEÇAS 35x35cm ANTIDERRAPANTE. USO EXTERNO. COEFICIENTE DE ATRITO ÚMIDO MAIOR OU IGUAL A 0,4. ASSENTADO COM ARGAMASSA INDUSTRIALIZADA / REJUNTE EPOXI BRANCO OU CINZA CLARO
 - PISO CIMENTADO, COM CIMENTO PARA ABERTURAS
- △ PAREDES
 - ARGAMASSA COLANTE / AZULEJO CERÂMICO 20x40cm NA COR BRANCO ACETINADO. EM TODAS AS PAREDES ATÉ O FORRO
 - RODAPÊ CERÂMICO h=7cm / MASSA ÚNICA / FUNDO PREPARADOR DE PAREDE / PINTURA COM TINTA ACRÍLICA ACETINADA, 2 DEMÃOS - COR A SER DEFINIDA JUNTO A FISCALIZAÇÃO
 - MASSA ÚNICA / FUNDO PREPARADOR DE PAREDE / PINTURA COM TINTA ACRÍLICA ACETINADA, 2 DEMÃOS - COR A SER DEFINIDA JUNTO A FISCALIZAÇÃO
- TETOS
 - FORRO DE PVC FRISADO NA COR BRANCA
 - FORRO DE MADEIRA, COR NATURAL COM DEMÃO DE VERNIZ
 - SEM FORRO, COBERTURA VISÍVEL

PLANTA BAIXA
ESC.: 1/50

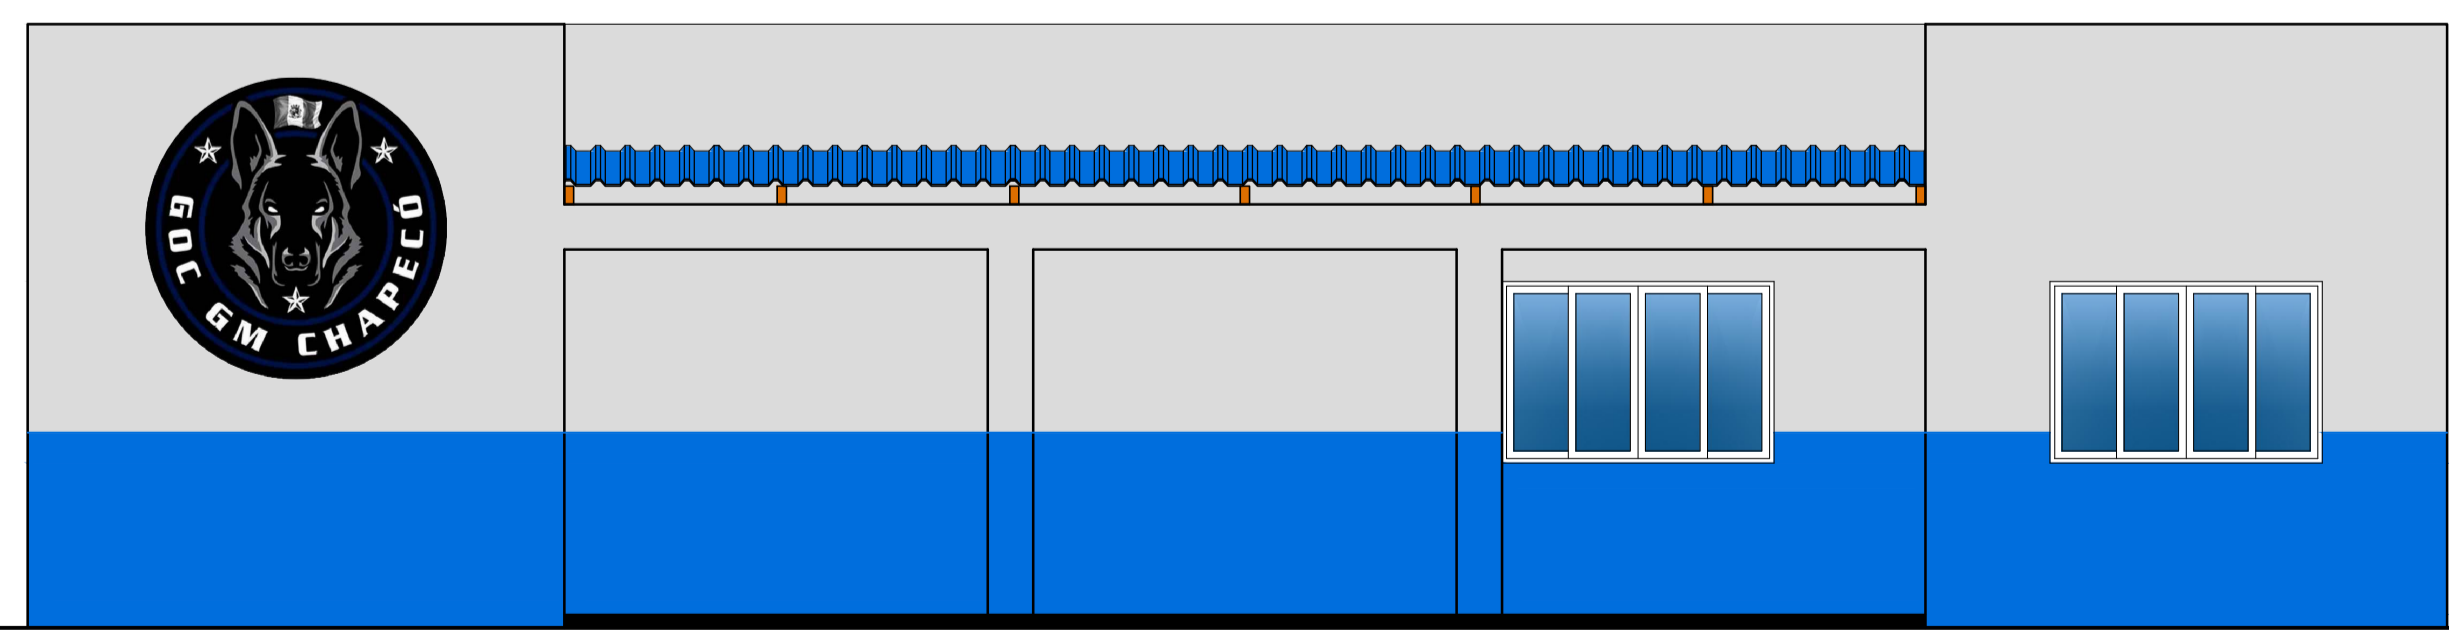

RESERVADO CARIMBOS APROVAÇÃO

SECRETARIA DE DESENVOLVIMENTO SUSTENTÁVEL E OBRAS ESTRUTURANTES - SEDES

SETOR DE OBRAS PÚBLICAS

OBRA: CANIL DA GUARDA MUNICIPAL - PARQUE EFAPI

RESP. TÉCNICO PROJETO: _____ RESP. TÉCNICO EXECUÇÃO: _____ PREFEITURA DE CHAPECO

ENG. CIVIL - LUCAS LUIZ FABRIS
CREA-SC: 164548-7

PROJETO ARQUITETÔNICO

REFERÊNCIA: PLANTA BAIXA, CORTE A-A, CORTE B-B, ELEVACÃO FRONTAL

DATA: ABRIL/2026
DESENHO: ARQUIVO

ESCALA: INDICADA
ÁREA: 209,48 m²

DESENHO: Lucas

SÍMBOLO DO PROJETO: ARQ

NÚMERO DA PRANCHETA: 1

SEQÜÊNCIA DAS PRANCHAS: 1 - 3

DETALHES 03 & 04