




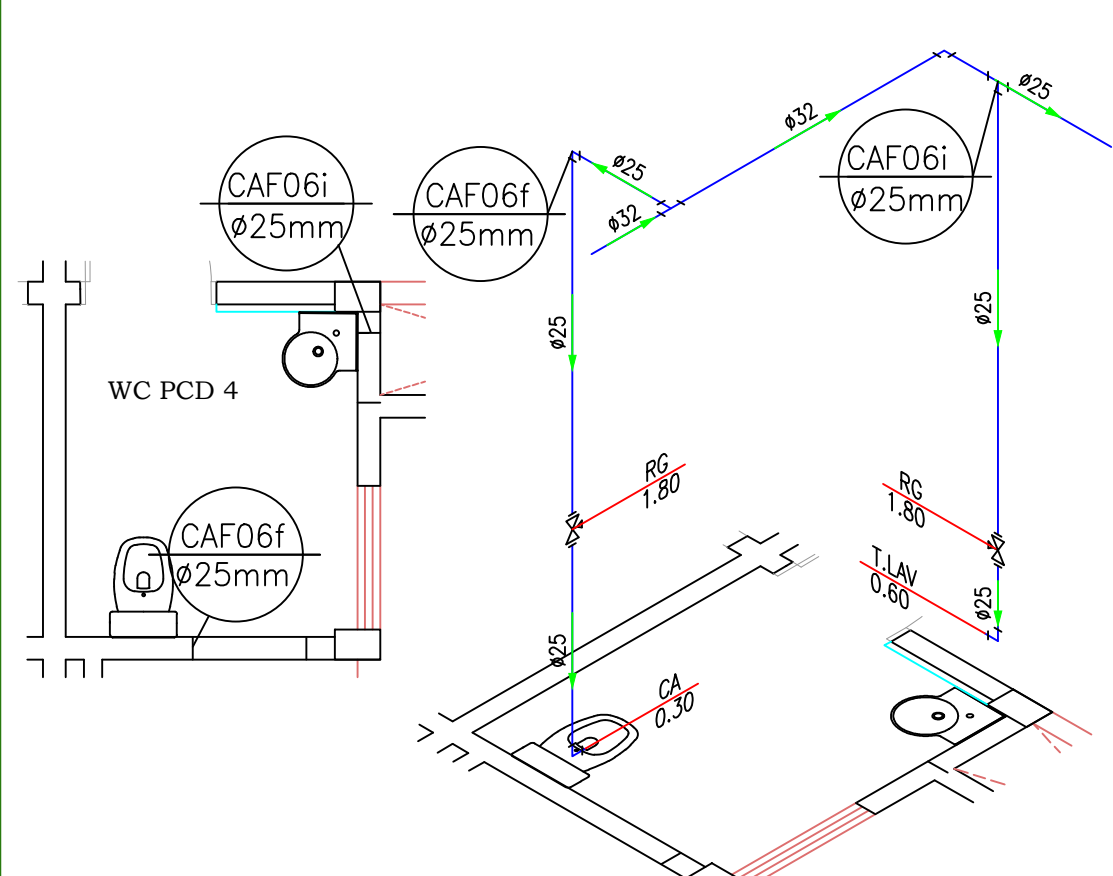


Detalhe Isométrico Instalações Hidr 1ºTérreo

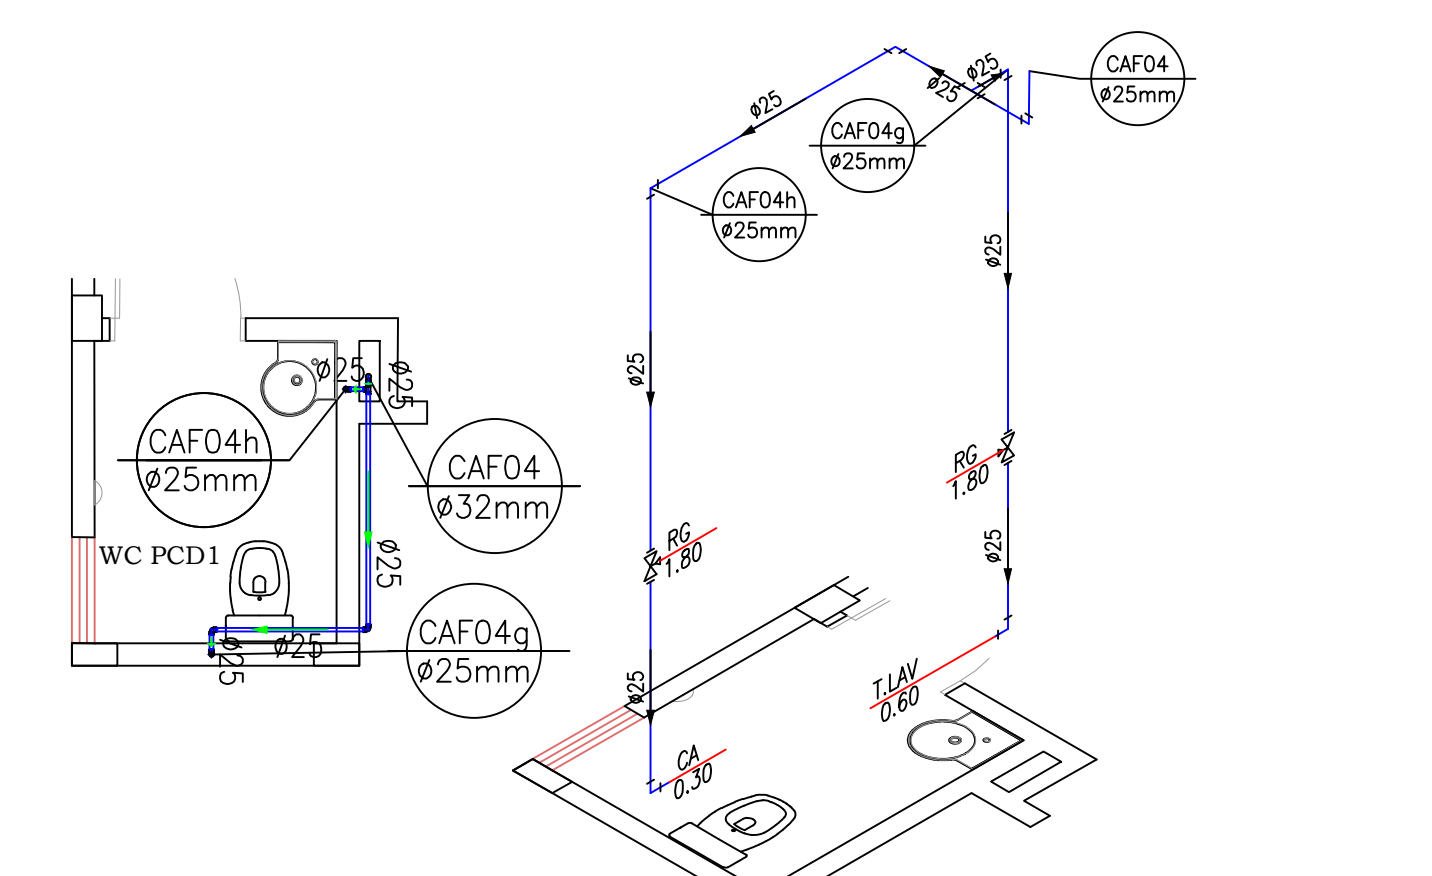



Detalhe Isométrico Instalações Hidr 1ºTérreo

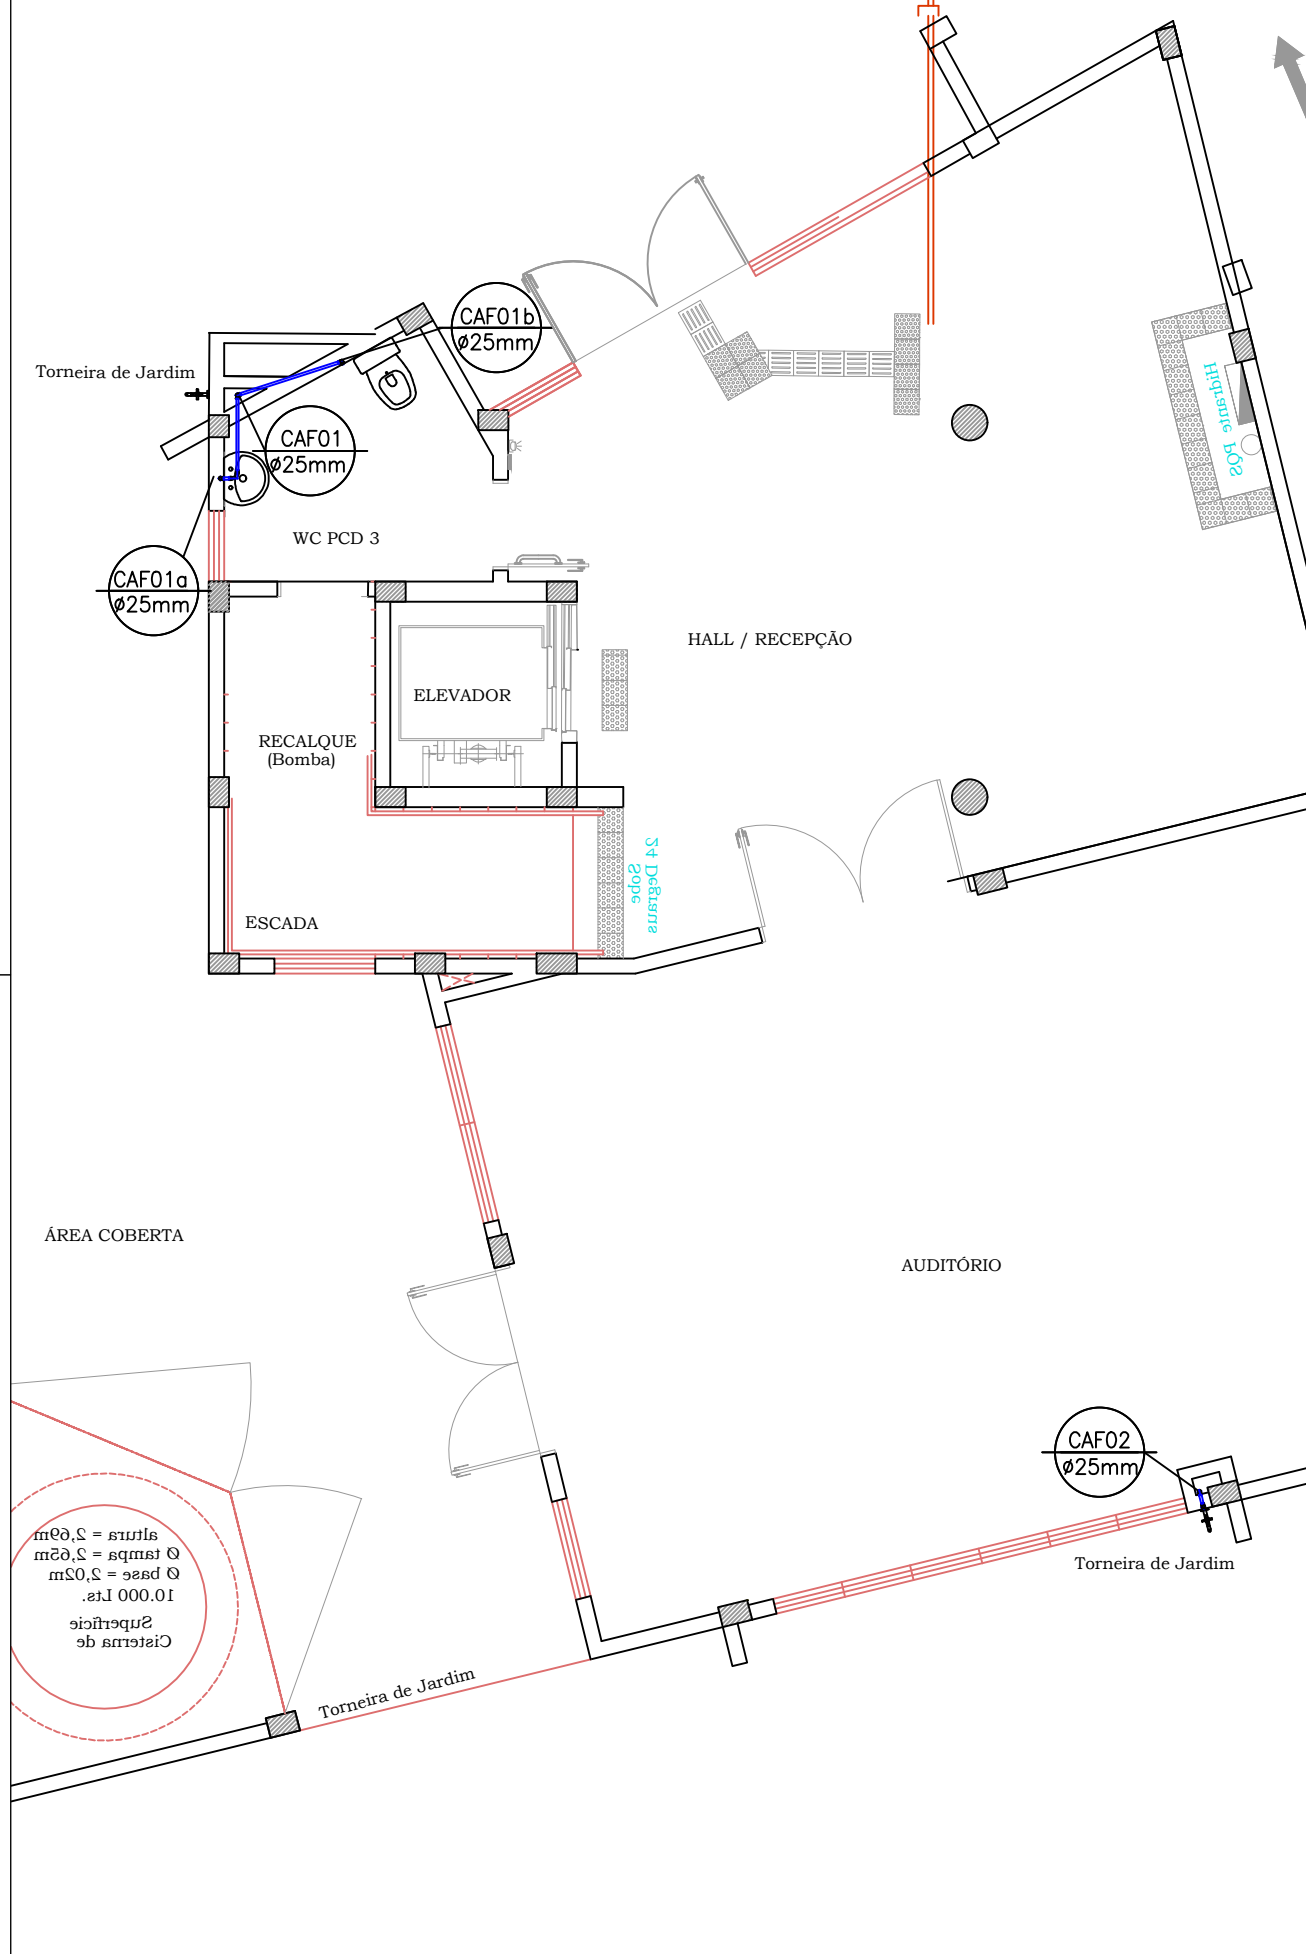


Planta Baixa Colunas de Água Fria Pvlo Térreo

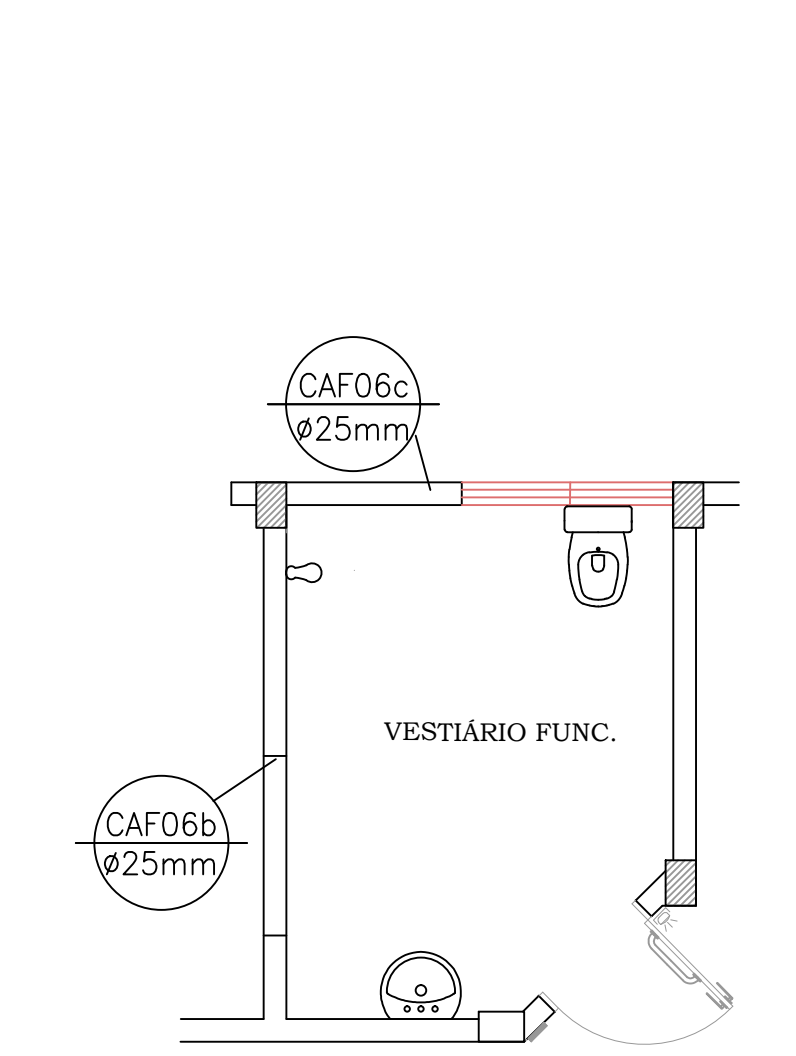

Detalhe Isométrico Instalações Hidr 1ºTérreo

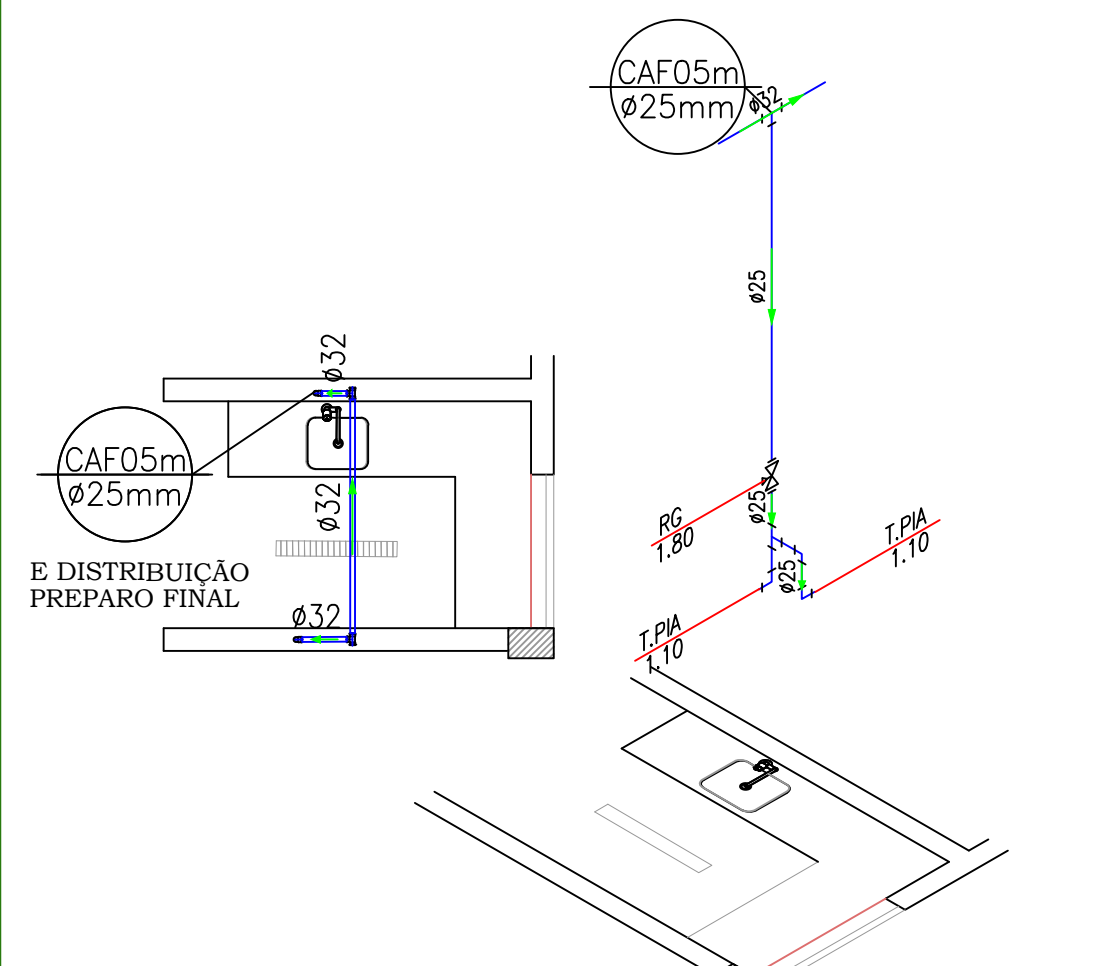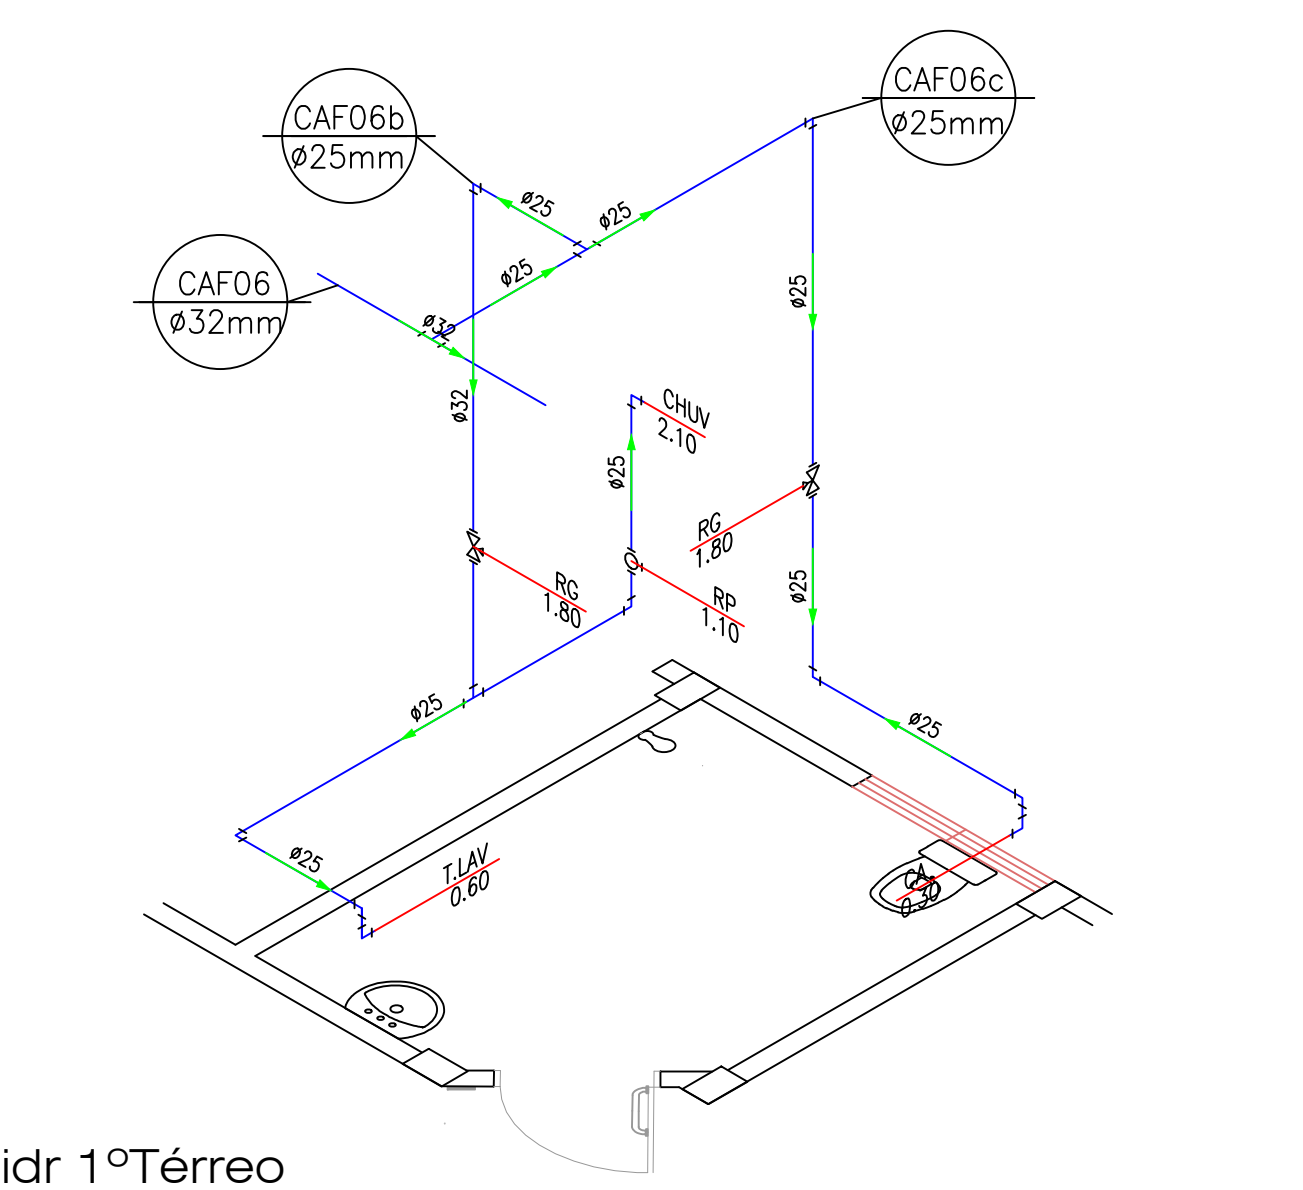


Detalhe Isométrico Instalações Hidr 1ºTérreo

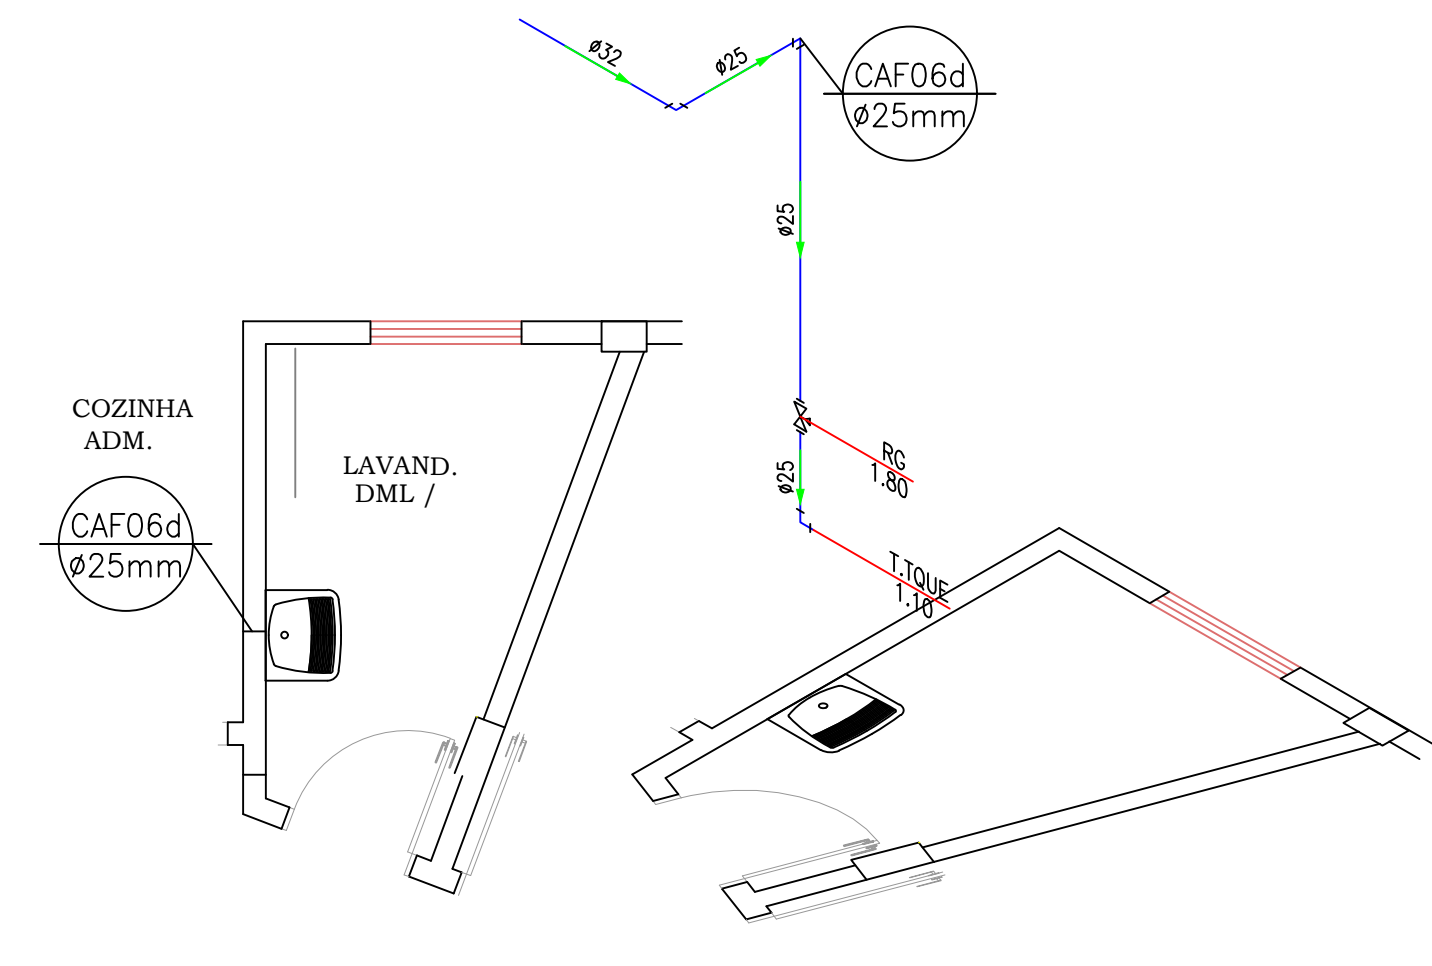


Detalhe Isométrico Instalações Hidr 1ºTérreo

- LEGENDA:
- PVC Soldável marrom
- Adaptador c/ flanges livres p/caixa d'água 25mmx3/4" (Detalhado/em Planta)
 - Adaptador c/ flanges livres p/caixa d'água 32mmx1" (Detalhado/em Planta)
 - Adaptador longo c/ flanges livres-cx.d'água 25mmx3/4" (Detalhado/em Planta)
 - Adaptador longo c/ flanges livres-cx.d'água 32mmx1" (Detalhado/em Planta)
 - Adaptador longo c/ flanges livres-cx.d'água 32mmx1" (Detalhado/Sobe)
 - Adaptador longo c/ flanges livres-cx.d'água 40mmx1.1/4" (Detalhado/em Planta)
 - Adaptador longo c/ flanges livres-cx.d'água 50mmx1.1/2" (Detalhado/em Planta)
 - Adaptador longo c/ flanges livres-cx.d'água 50mmx1.1/2" (Detalhado/Sobe)
 - Bucha de redução curta 32x25mm (Detalhado/em Planta)
 - Cruzeta 32mm (Detalhado/em Planta)
 - Curva 90 32mm (Detalhado/em Planta)
 - Joelho 90 20mm (Detalhado/em Planta)
 - Joelho 90 20mm (Detalhado/Sobe)
 - Joelho 90 25mm (Detalhado/Desce)
 - Joelho 90 25mm (Detalhado/em Planta)
 - Joelho 90 25mm (Detalhado/Sobe)
 - Joelho 90 32mm (Detalhado/Desce)
 - Joelho 90 32mm (Detalhado/em Planta)
 - Joelho 90 32mm (Detalhado/Sobe)
 - Joelho 90 40mm (Detalhado/em Planta)
 - Joelho 90 40mm (Detalhado/Sobe)
 - Joelho 90 50mm (Detalhado/Desce)
 - Joelho 90 50mm (Detalhado/em Planta)
 - Joelho 90 50mm (Detalhado/Sobe)
 - Joelho 90 com bucha de latão 25mmx1/2" (Detalhado/em Planta)
 - Joelho de redução 25x20mm (Detalhado/Desce)
 - Joelho de redução 32x25mm (Detalhado/Desce)
 - Joelho de redução 32x25mm (Detalhado/em Planta)
 - Joelho de redução 32x25mm (Detalhado/Frontal)
 - Joelho de redução 40x32mm (Detalhado/Desce)
 - Joelho de redução 40x32mm (Detalhado/Frontal)
 - Luva com bucha de latão 25mmx3/4" (Detalhado/em Planta)
 - Luva com rasca 25mmx3/4" (Detalhado/em Planta)
 - Tê 20mm (Detalhado/em Planta)
 - Tê 25mm (Detalhado/em Planta)
 - Tê 25mm (Detalhado/Lateral)
 - Tê 32mm (Detalhado/em Planta)
 - Tê de redução 32x25mm (Detalhado/em Planta)
 - Tê de redução 32x25mm (Detalhado/Lateral)
 - Tê de redução 40x32mm (Detalhado/em Planta)
 - Tê de redução 40x32mm (Detalhado/Lateral)
 - União 25mm (Detalhado/em Planta)
 - União 25mm (Detalhado/Sobe)
 - União 32mm (Detalhado/em Planta)
 - Bucha de redução curta 40x32mm (Unifilar/em Planta)
 - Cruzeta 25mm (Unifilar/em Planta)
 - Cruzeta 32mm (Unifilar/em Planta)
 - Curva 45 25mm (Unifilar/em Planta)
 - Joelho 90 20mm (Unifilar/em Planta)
 - Joelho 90 25mm (Unifilar/em Planta)
 - Joelho 90 32mm (Unifilar/em Planta)

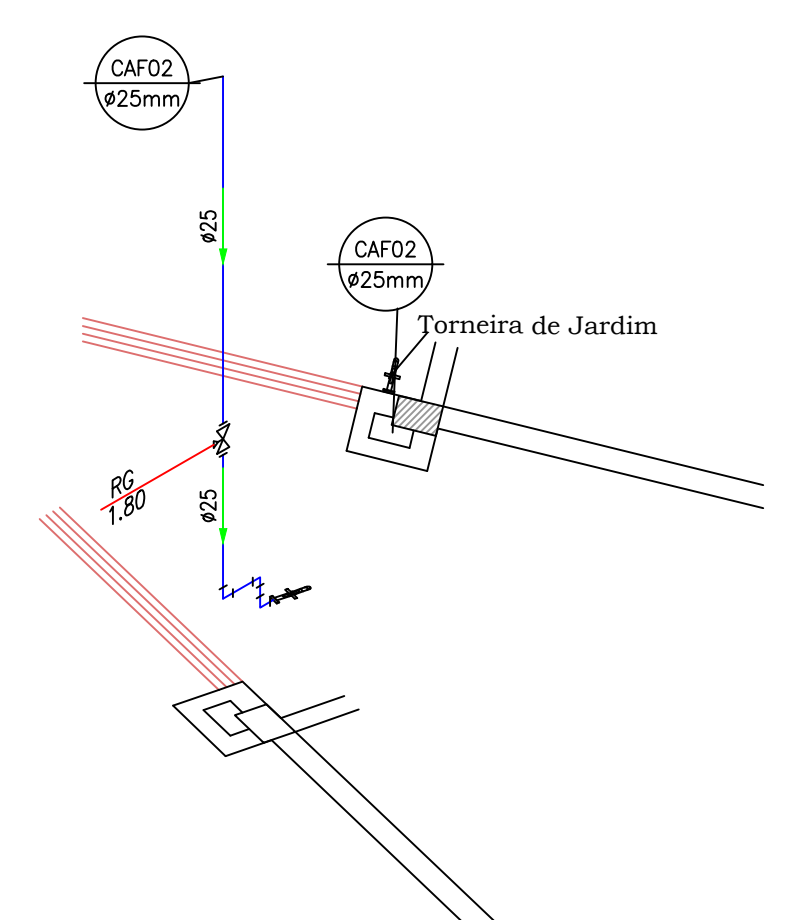


Detalhe Isó Instalações Hidr 1ºTér


LEGENDA:	
	- Joelho 90 32mm (Unifilar/em Planta)
	- Joelho 90 32x25mm (Unifilar/em Planta)
	- Joelho 90 40mm (Unifilar/em Planta)
	- Joelho 90 com bucha de latão 25mmx1/2" (Unifilar/em Planta)
	- Joelho 90 com bucha de latão 25mmx3/4" (Unifilar/em Planta)
	- Tê 25mm (Unifilar/em Planta)
	- Tê 32mm (Unifilar/em Planta)
	- Tê 40x32mm (Unifilar/em Planta)
	- Tê de redução 32x25mm (Unifilar/em Planta)
	- Tê de redução 40x32mm (Unifilar/em Planta)
Registros,Valv.,Hid	
	- Registro de Gaveta base 1" (Detalhado/em Planta)
	- Registro de Gaveta bruto 1" (Detalhado/em Planta)
	- Registro de Gaveta bruto 1" (Detalhado/Lateral)
	- Registro de Gaveta bruto 1.1/2" (Detalhado/em Planta)
	- Registro de Gaveta bruto 1.1/2" (Detalhado/Lateral)
	- Registro de Gaveta bruto 3/4" (Detalhado/em Planta)
	- Registro de Gaveta bruto 3/4" (Detalhado/Frontal)
	- Registro de Gaveta bruto 3/4" (Detalhado/Lateral)

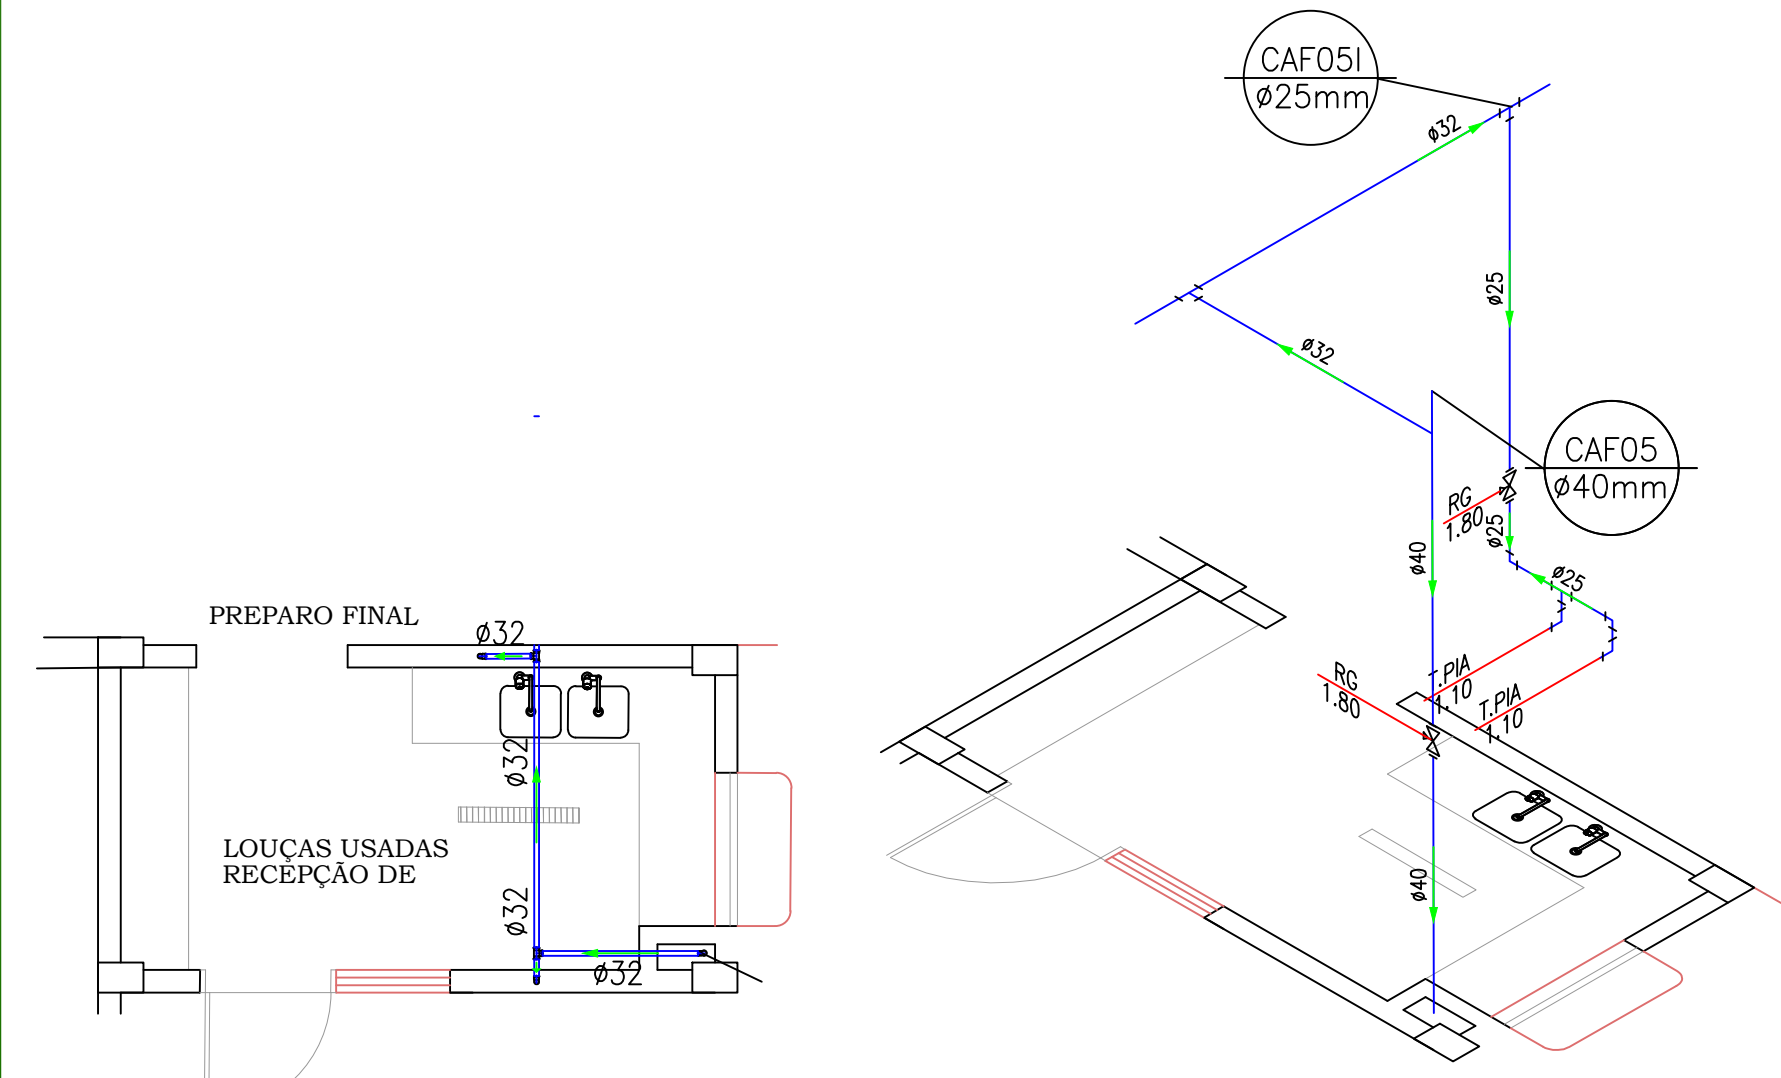


Detalhe Isométrico Instalações Hidr 1ºTérreo

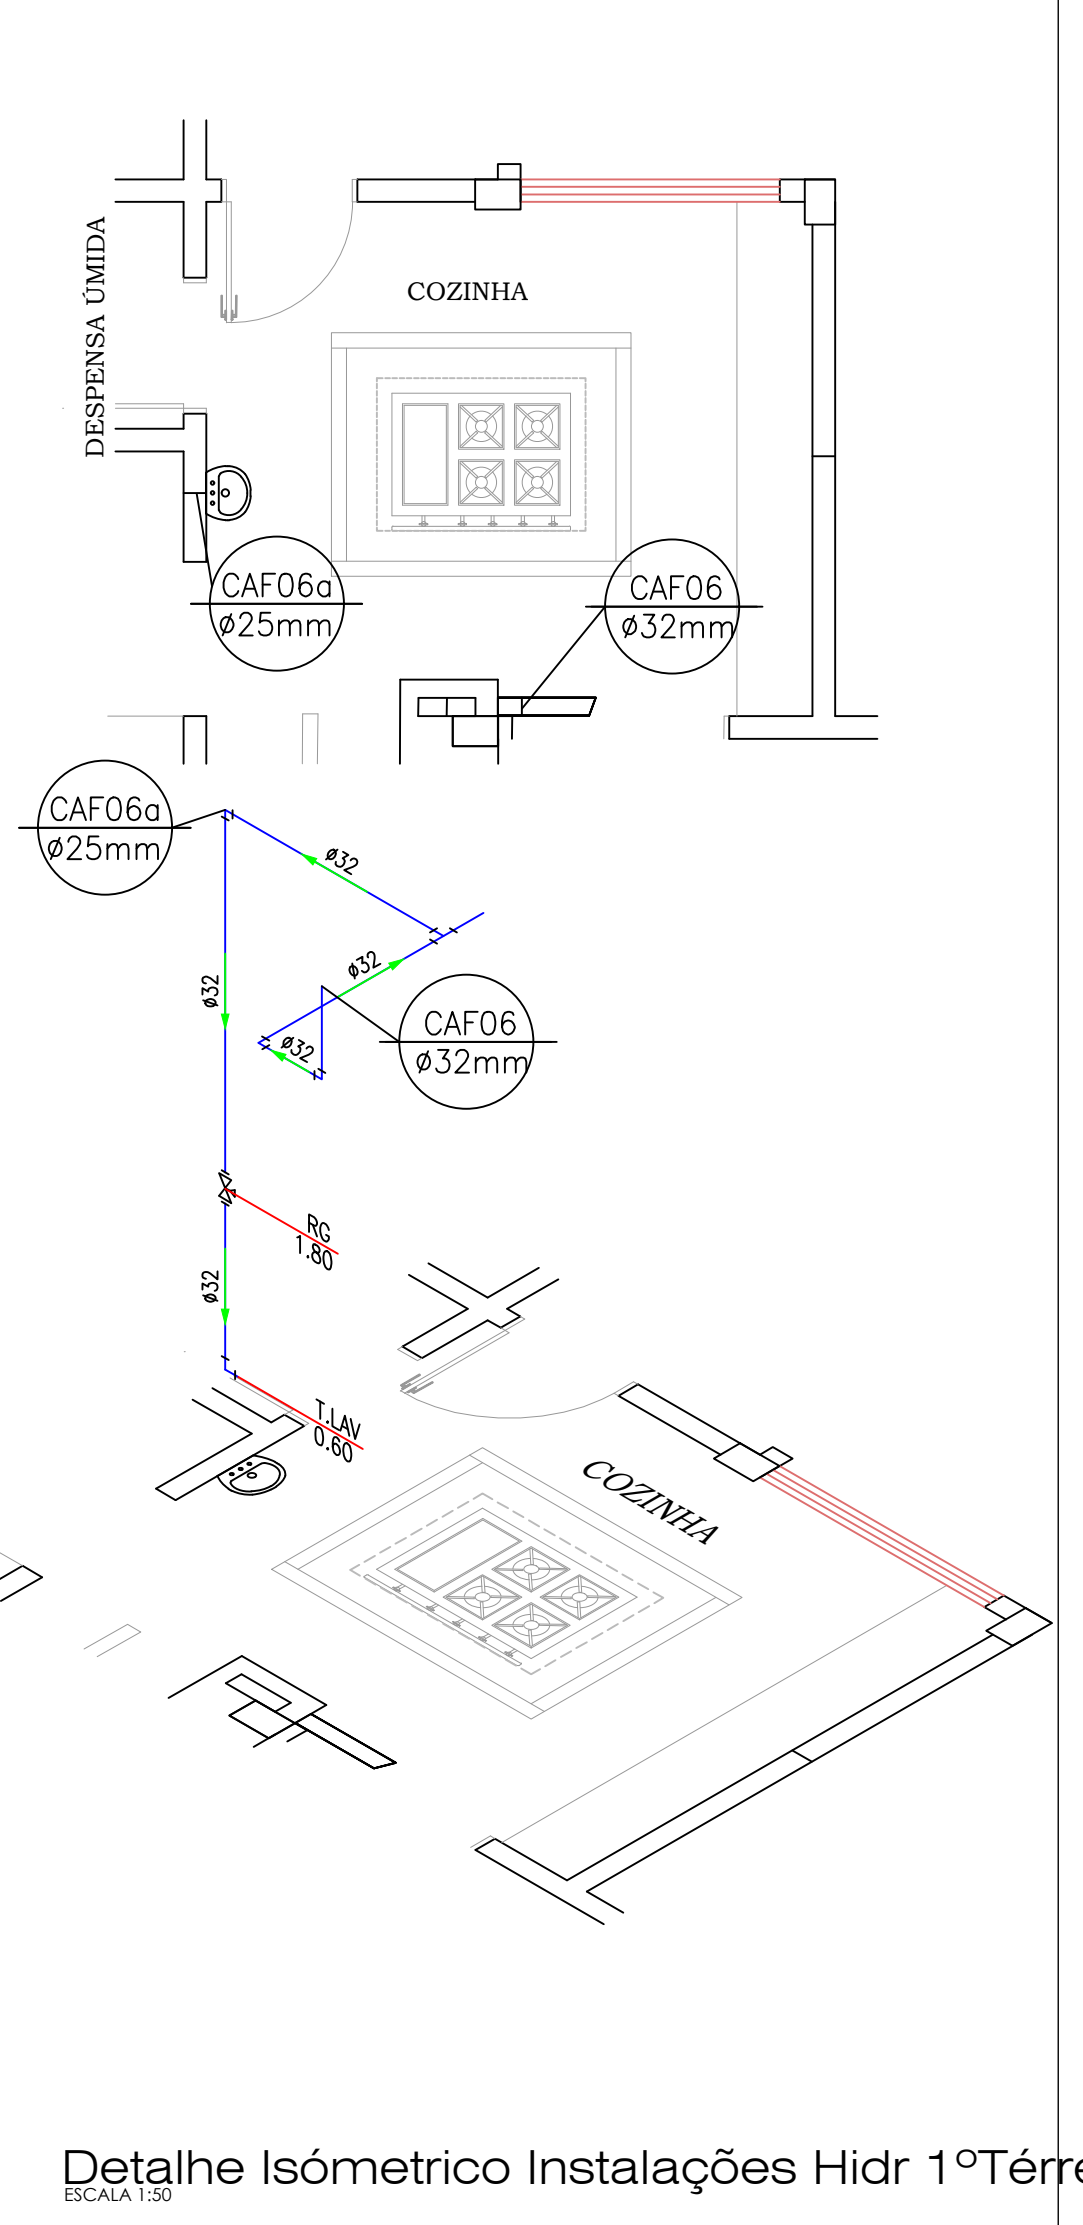

Detalhe Isométrico Instalações Hidr 1ºTérreo

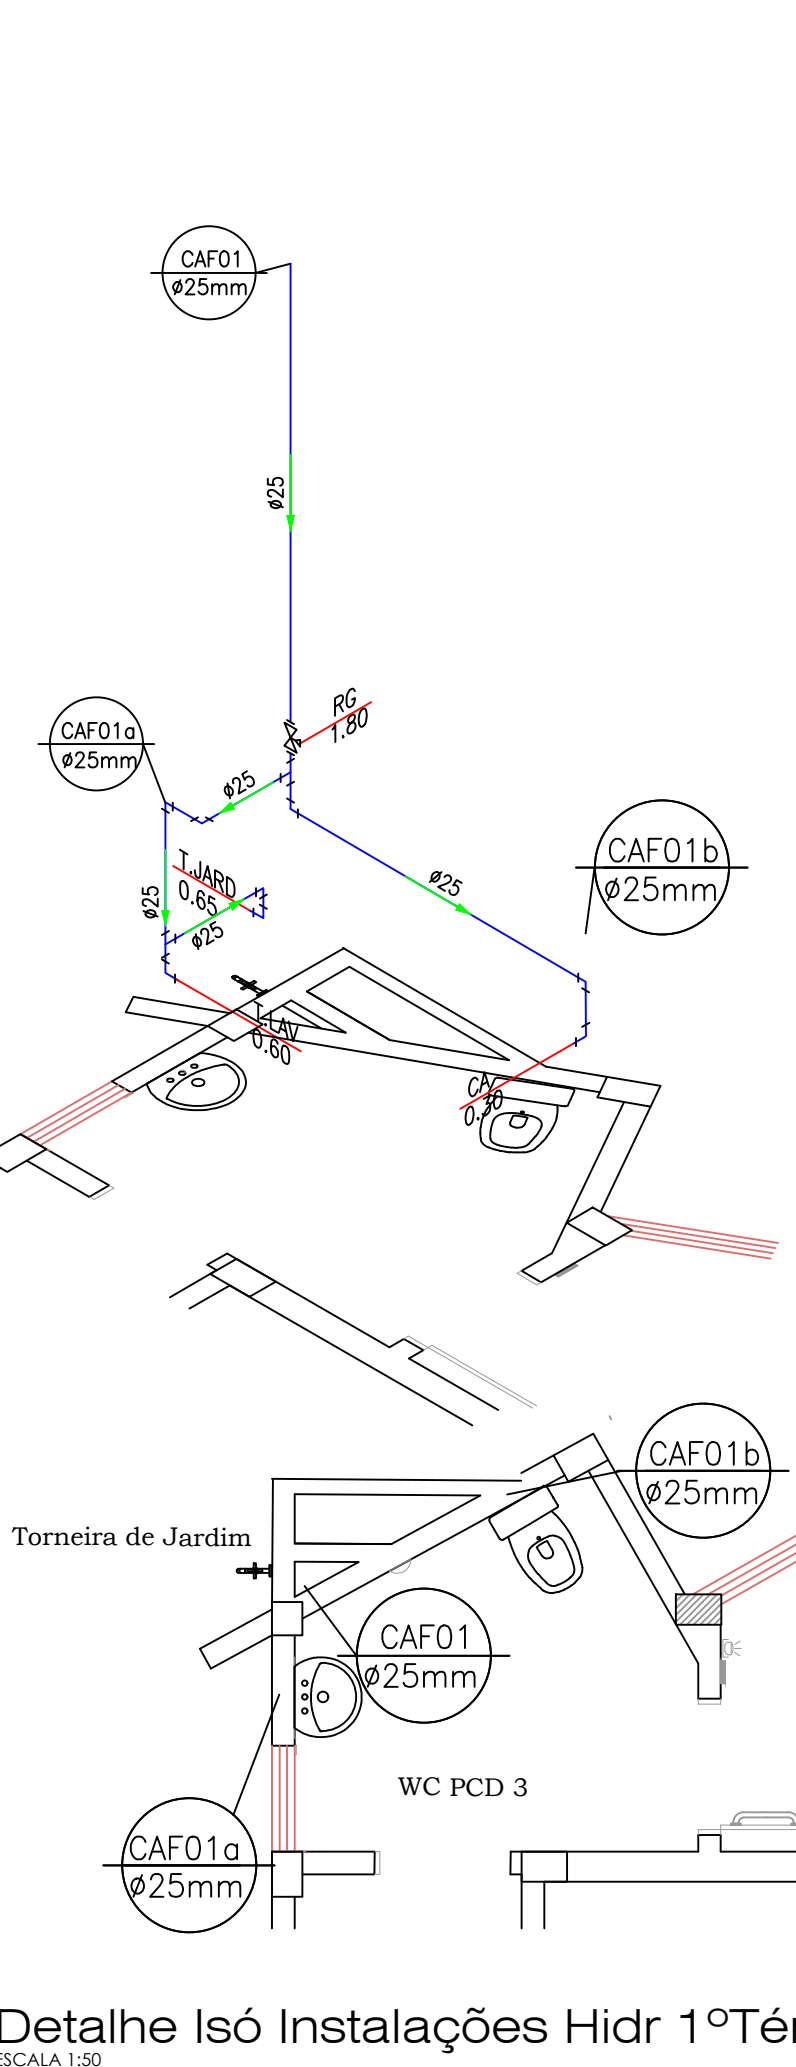

Detalhe Isó Instalações Hidr 1ºTér

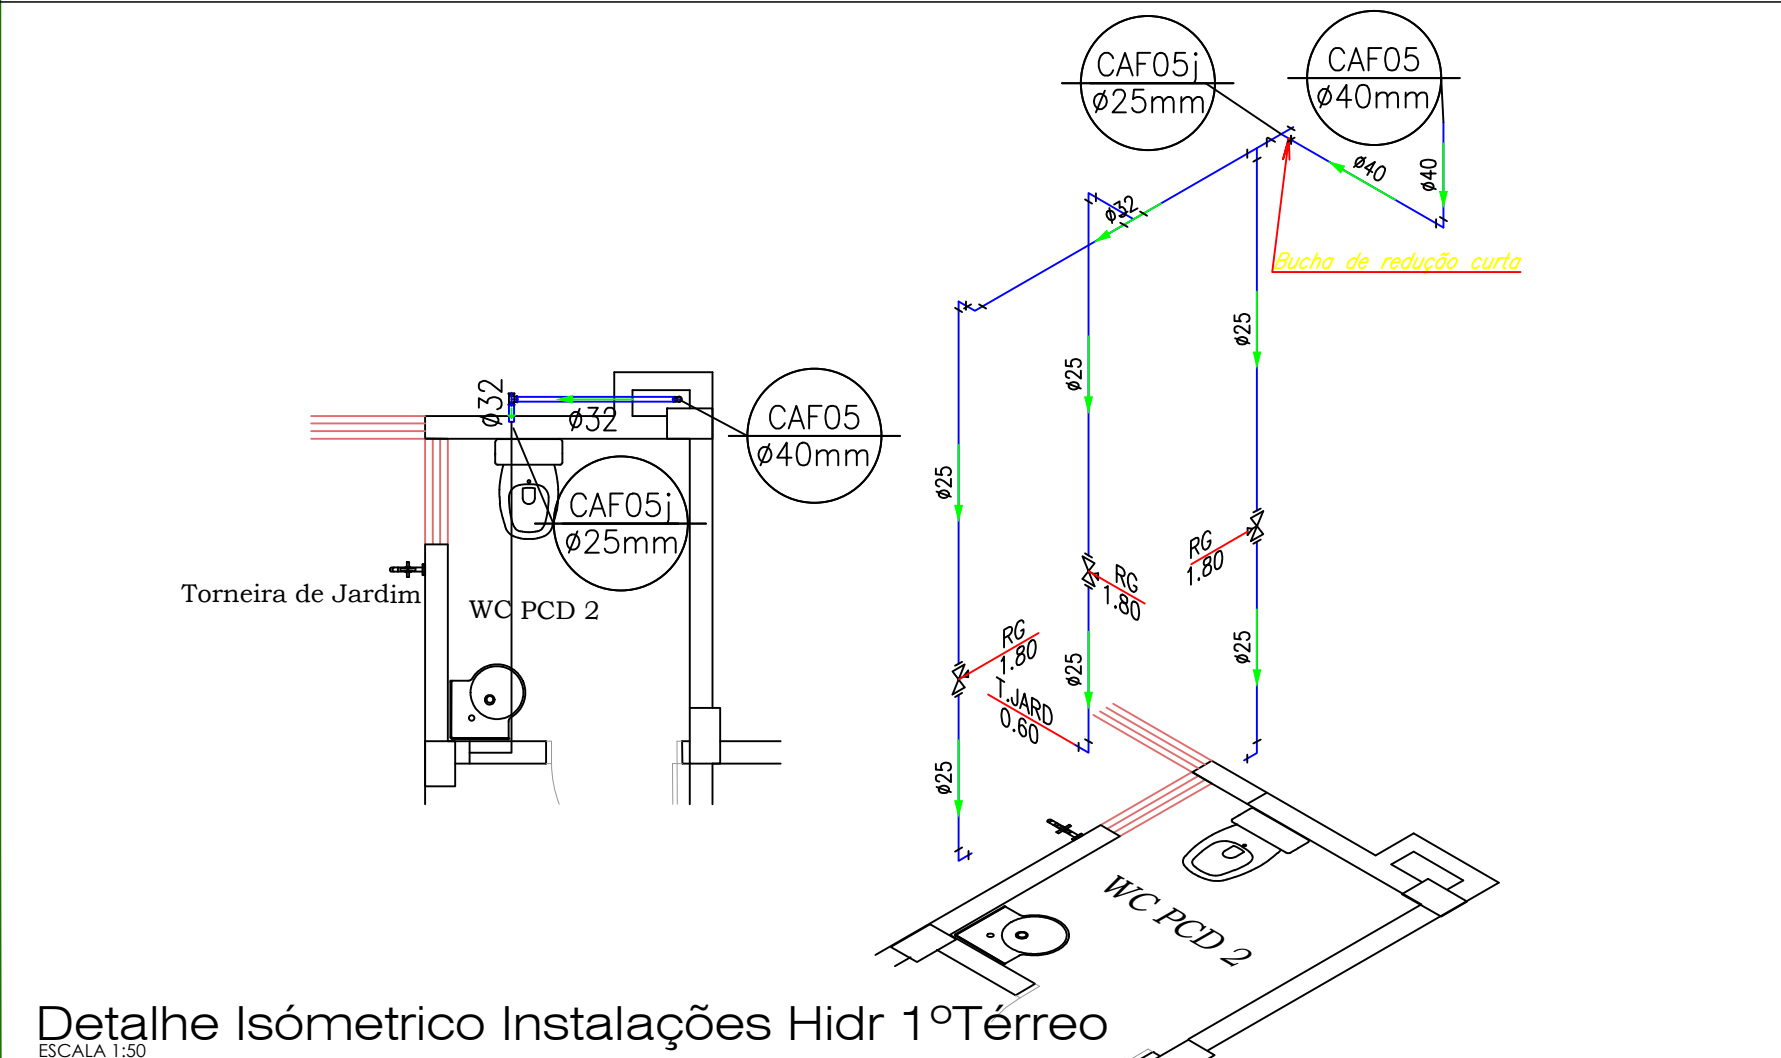

Detalhe Isométrico Instalações Hidr 1ºTérreo

RESERVADO CARIMBOS APROVAÇÃO

Nº	DISCRIMINAÇÃO DAS REVISÕES	PROJ.	APROV.	APROV.	DATA
----	----------------------------	-------	--------	--------	------

	PREFEITURA MUNICIPAL DE CHAPECÓ	SECRETARIA DE PLANEJAMENTO DESENVOLVIMENTO - SEPLAD
DEPARTAMENTO ELABORAÇÃO DE PROJETOS		

OBRA: CENTRO MULTIUSO SANTO ANTÔNIO

RESP. TÉCNICO PROJETO	RESP. TÉCNICO EXECUÇÃO	PREFEITURA DE CHAPECÓ
-----------------------	------------------------	-----------------------

PROJETO HIDROSSANITARIO

REFERÊNCIA	DATA	ESCALA	ÁREA	DESENHO	SELA DO PROJETO
DETALHES ISOMÉTRICOS DAS INSTALAÇÕES HIDRÁLICAS	13/12/2022	INDICADA	XXXX	XXXX	HD
VISTO					02
CONCLUÍDO					02 - 06

DESENHO/ARQUIVO SP-ALVARO-Projetos 2022-Projeto Hidrossanitário Centro Santo Antônio