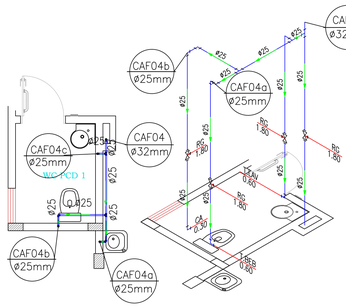

Detalhe Isómetrico Das Instalações Hidráulicas 2ºPvto
ESCALA 1:50

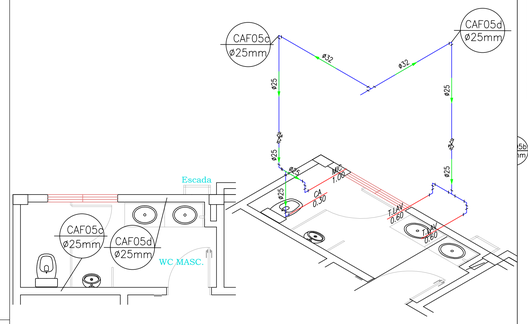

Detalhe Isómetrico Das Instalações Hidráulicas 2ºPvto
ESCALA 1:50

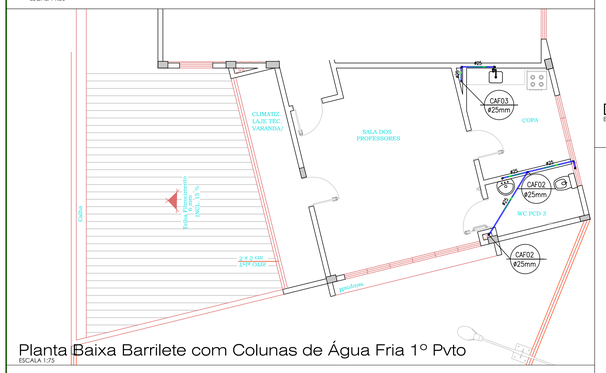

Planta Baixa Barrilete com Colunas de Água Fria 1º Pvto
ESCALA 1:75

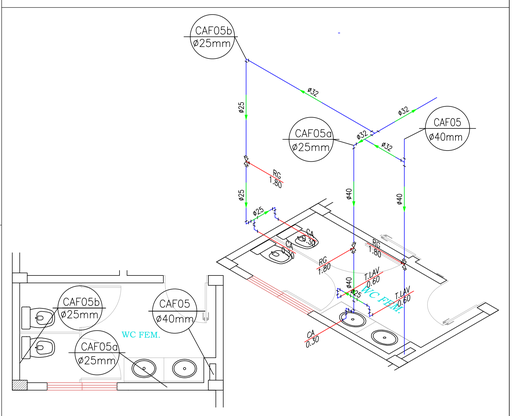

Detalhe Isómetrico Das Instalações Hidráulicas 2ºPvto
ESCALA 1:50

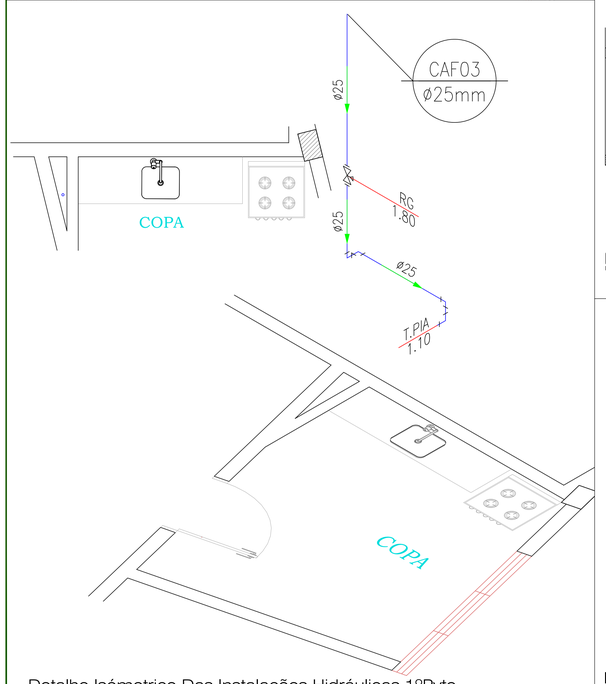

Detalhe Isómetrico Das Instalações Hidráulicas 1ºPvto
ESCALA 1:50

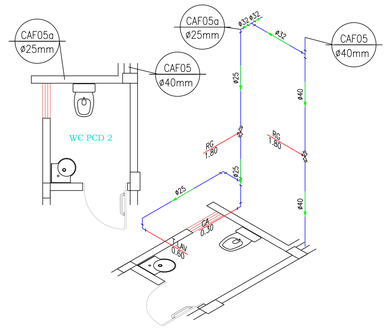

Detalhe Isómetrico Das Instalações Hidráulicas 2ºPvto
ESCALA 1:50

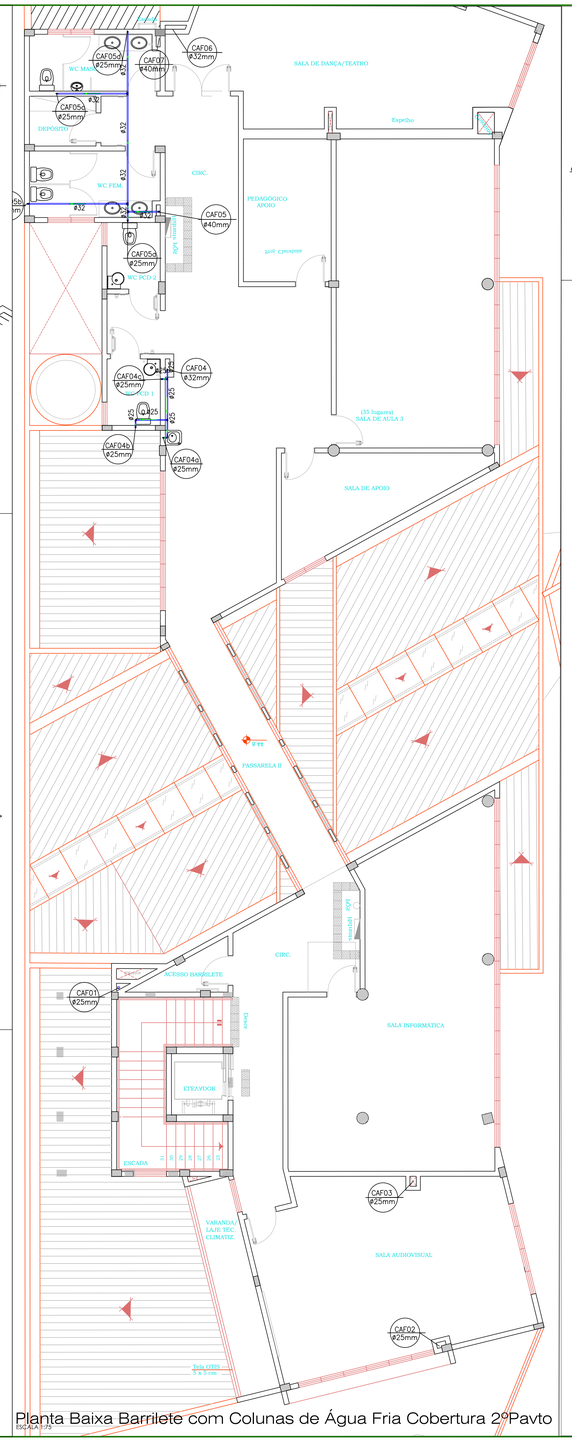

Planta Baixa Barrilete com Colunas de Água Fria Cobertura 2ºPavto
ESCALA 1:75

RESERVATÓRIOS SUPERIOR

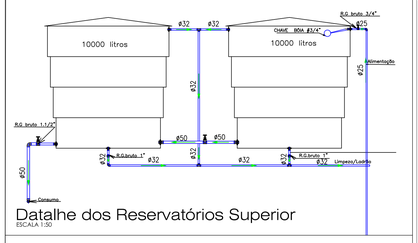

Datalhe dos Reservatórios Superior
ESCALA 1:50

RESERVATÓRIOS SUPERIOR

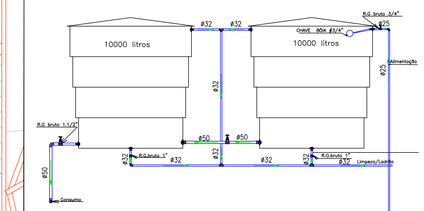

RESERVATÓRIOS INFERIOR

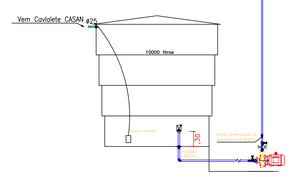

Datalhe Sistema de Recalque
ESCALA 1:50

LEGENDA:

PVC Soldável marrom	
	– Adaptador c/ flanges livres p/caixa d'água 25mmx3/4" (Detalhado/em Planta)
	– Adaptador c/ flanges livres p/caixa d'água 32mmx1" (Detalhado/em Planta)
	– Adaptador longo c/flanges livres–cx.d'água 25mmx3/4" (Detalhado/em Planta)
	– Adaptador longo c/flanges livres–cx.d'água 32mmx1" (Detalhado/em Planta)
	– Adaptador longo c/flanges livres–cx.d'água 32mmx1" (Detalhado/Sobe)
	– Adaptador longo c/flanges livres–cx.d'água 40mmx1.1/4" (Detalhado/em Planta)
	– Adaptador longo c/flanges livres–cx.d'água 50mmx1.1/2" (Detalhado/em Planta)
	– Adaptador longo c/flanges livres–cx.d'água 50mmx1.1/2" (Detalhado/Sobe)
	– Bucha de redução curta 32x25mm (Detalhado/em Planta)
	– Cruzeta 32mm (Detalhado/em Planta)
	– Curva 90 32mm (Detalhado/em Planta)
	– Joelho 90 20mm (Detalhado/em Planta)
	– Joelho 90 20mm (Detalhado/Sobe)
	– Joelho 90 25mm (Detalhado/Desce)
	– Joelho 90 25mm (Detalhado/em Planta)
	– Joelho 90 25mm (Detalhado/Sobe)
	– Joelho 90 32mm (Detalhado/Desce)
	– Joelho 90 32mm (Detalhado/em Planta)
	– Joelho 90 32mm (Detalhado/Sobe)
	– Joelho 90 40mm (Detalhado/em Planta)
	– Joelho 90 40mm (Detalhado/Sobe)
	– Joelho 90 50mm (Detalhado/Desce)
	– Joelho 90 50mm (Detalhado/em Planta)
	– Joelho 90 50mm (Detalhado/Sobe)
	– Joelho 90 com bucha de latão 25mmx1/2" (Detalhado/em Planta)
	– Joelho de redução 25x20mm (Detalhado/Desce)
	– Joelho de redução 32x25mm (Detalhado/Desce)
	– Joelho de redução 32x25mm (Detalhado/em Planta)
	– Joelho de redução 32x25mm (Detalhado/Frontal)
	– Joelho de redução 40x32mm (Detalhado/Desce)
	– Joelho de redução 40x32mm (Detalhado/Frontal)
	– Luva com bucha de latão 25mmx3/4" (Detalhado/em Planta)
	– Luva com rosca 25mmx3/4" (Detalhado/em Planta)
	– Tê 20mm (Detalhado/em Planta)
	– Tê 25mm (Detalhado/em Planta)
	– Tê 25mm (Detalhado/Lateral)
	– Tê 32mm (Detalhado/em Planta)
	– Tê de redução 32x25mm (Detalhado/em Planta)
	– Tê de redução 32x25mm (Detalhado/Lateral)
	– Tê de redução 40x32mm (Detalhado/em Planta)
	– Tê de redução 40x32mm (Detalhado/Lateral)
	– União 25mm (Detalhado/em Planta)
	– União 25mm (Detalhado/Sobe)
	– União 32mm (Detalhado/em Planta)
	– Bucha de redução curta 40x32mm (Unifilar/em Planta)
	– Cruzeta 25mm (Unifilar/em Planta)
	– Cruzeta 32mm (Unifilar/em Planta)
	– Curva 45 25mm (Unifilar/em Planta)
	– Joelho 90 20mm (Unifilar/em Planta)
	– Joelho 90 25mm (Unifilar/em Planta)

	– Joelho 90 32mm (Unifilar/em Planta)
	– Joelho 90 32x25mm (Unifilar/em Planta)
	– Joelho 90 40mm (Unifilar/em Planta)
	– Joelho 90 com bucha de latão 25mmx1/2" (Unifilar/em Planta)
	– Joelho 90 com bucha de latão 25mmx3/4" (Unifilar/em Planta)

RESERVADO CARIMBOS APROVAÇÃO

Nº	DISCRIMINAÇÃO DAS REVISÕES	PROJ.	APROV.	APROV.	DATA

PREFEITURA MUNICIPAL DE CHAPECÓ

SECRETARIA DE: PLANEJAMENTO DESENVOLVIMENTO - SEPLAD

DEPARTAMENTO: ELABORAÇÃO DE PROJETOS

OBRA: CENTRO MULTIUSO SANTO ANTÔNIO

RESP. TÉCNICO PROJETO	RESP. TÉCNICO EXECUÇÃO	PREFEITURA DE CHAPECÓ

PROJETO HIDROSSANITARIO

REFERÊNCIA:
DETALHES ISÓMETRICOS DAS INSTALAÇÕES HIDRÁLICAS
DETALHES DOSISTEMA DE RECALQUE ÁGUA

SIGLA DO PROJETO: HD

NUMERO DA PRANCHA: 04

VISTO	DATA	ESCALA	ÁREA	DESENHO
/ /	13/12/2022	INDICADA	xxxx	xxxx

CONCLUIDO / /

DESENHO/ARQUIVO: SP-ALVARO -Projetos 2022 -Projeto Hidrossanitario Centro Santo Antônio

SEQUÊNCIA DAS PRANCHAS: 04 - 06