




SEÇÃO TRANSVERSAL  
SARJETA TRINAGULAR TIPO I, TALUDE DE CORTE E TALUDE DE ATERRO/NATURAL  
ESCALA: 1:75

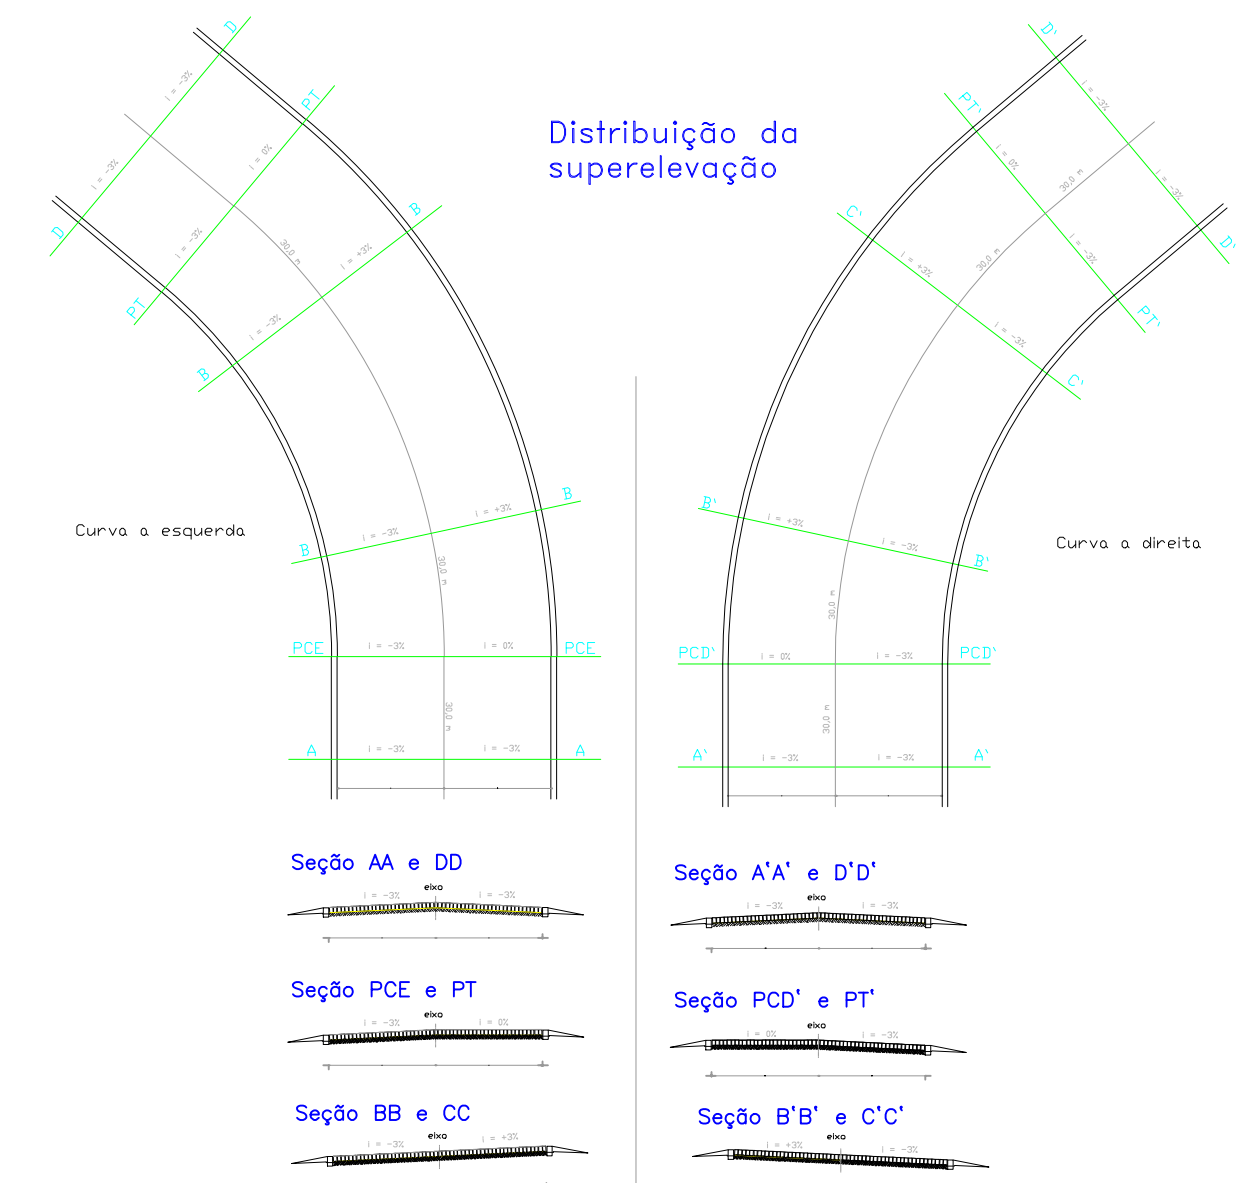


## SEÇÃO TIPO DO PAVIMENTO

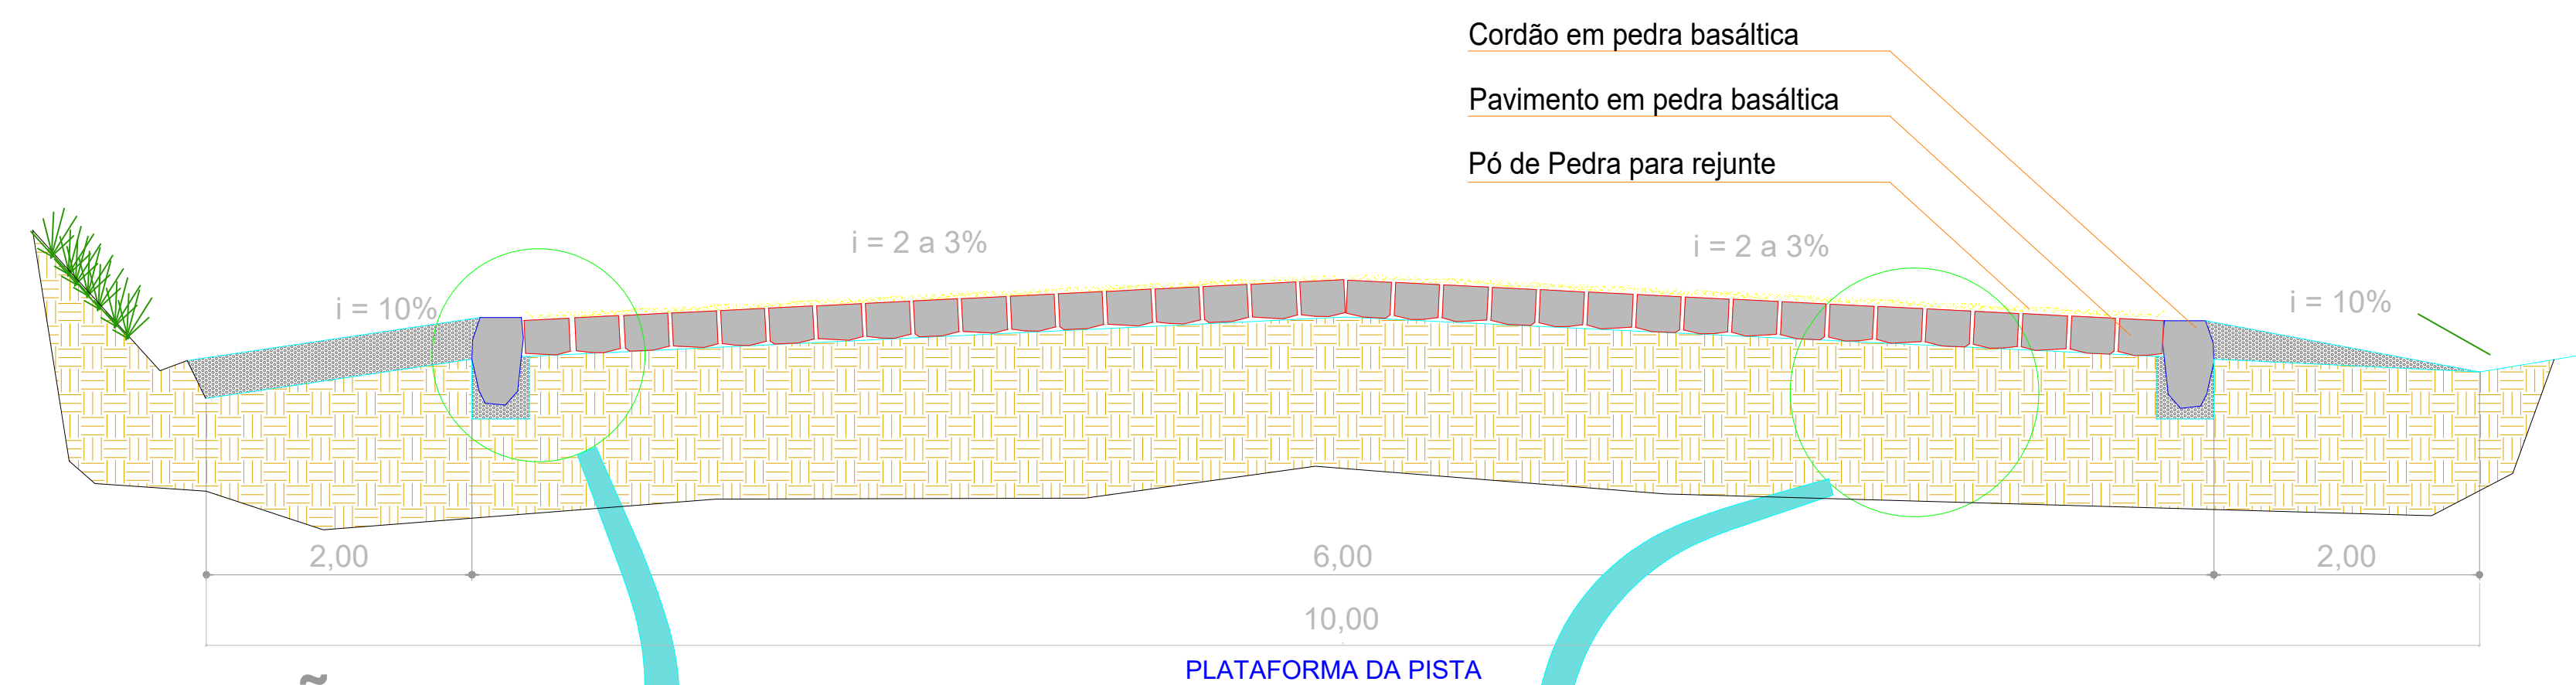

SEÇÃO TIPO  
SEM ESCALA

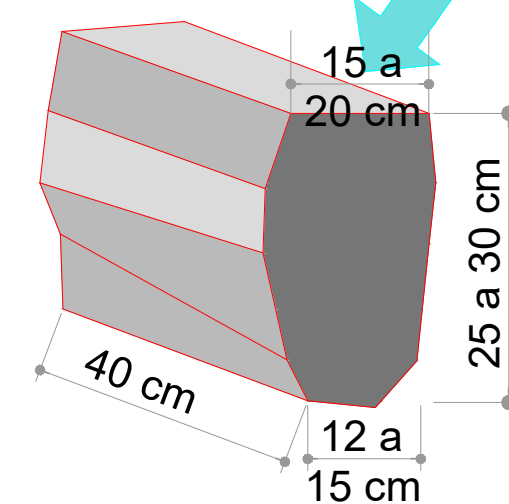


Detalhe do cordão lateral

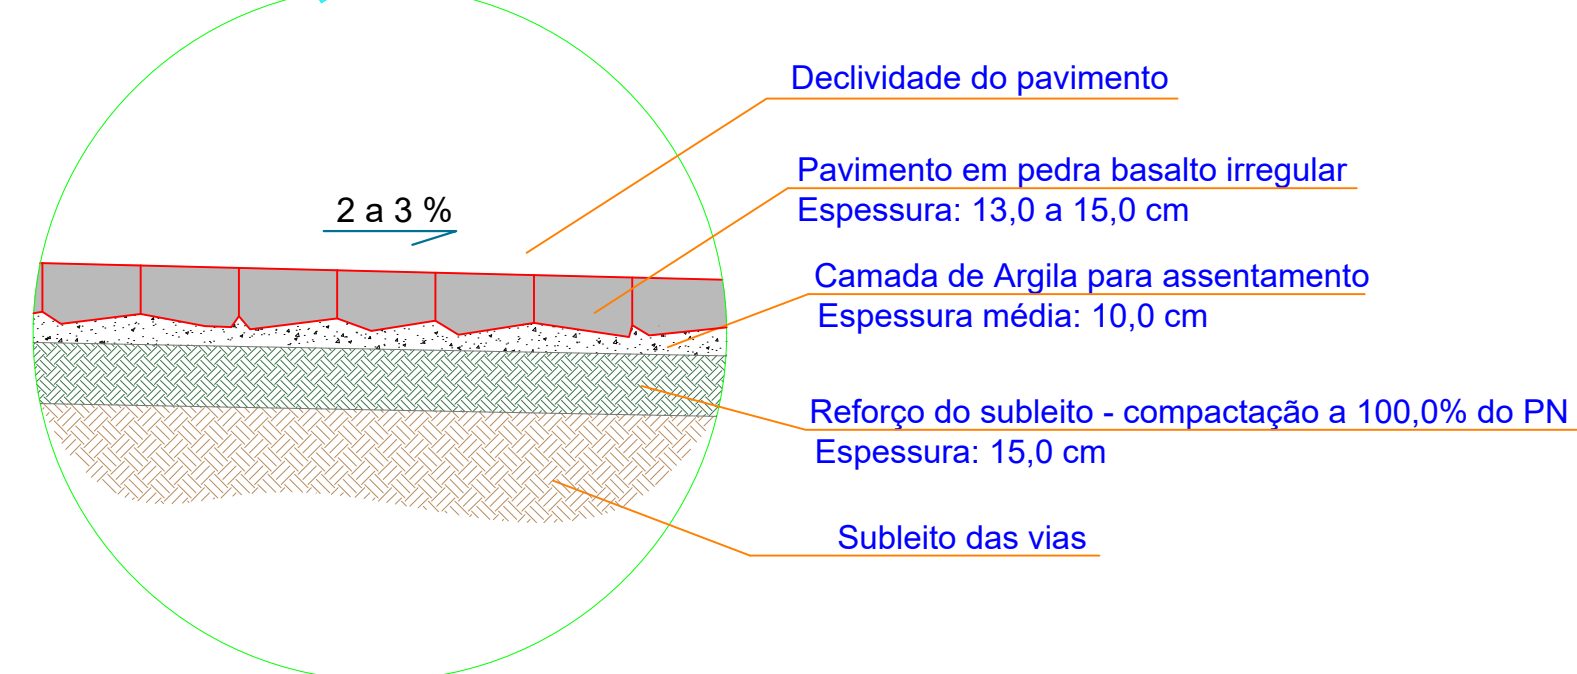

Detalhe da pavimentação

## MUNICÍPIO DE CAXAMBU DO SUL MAPA RODOVIÁRIO

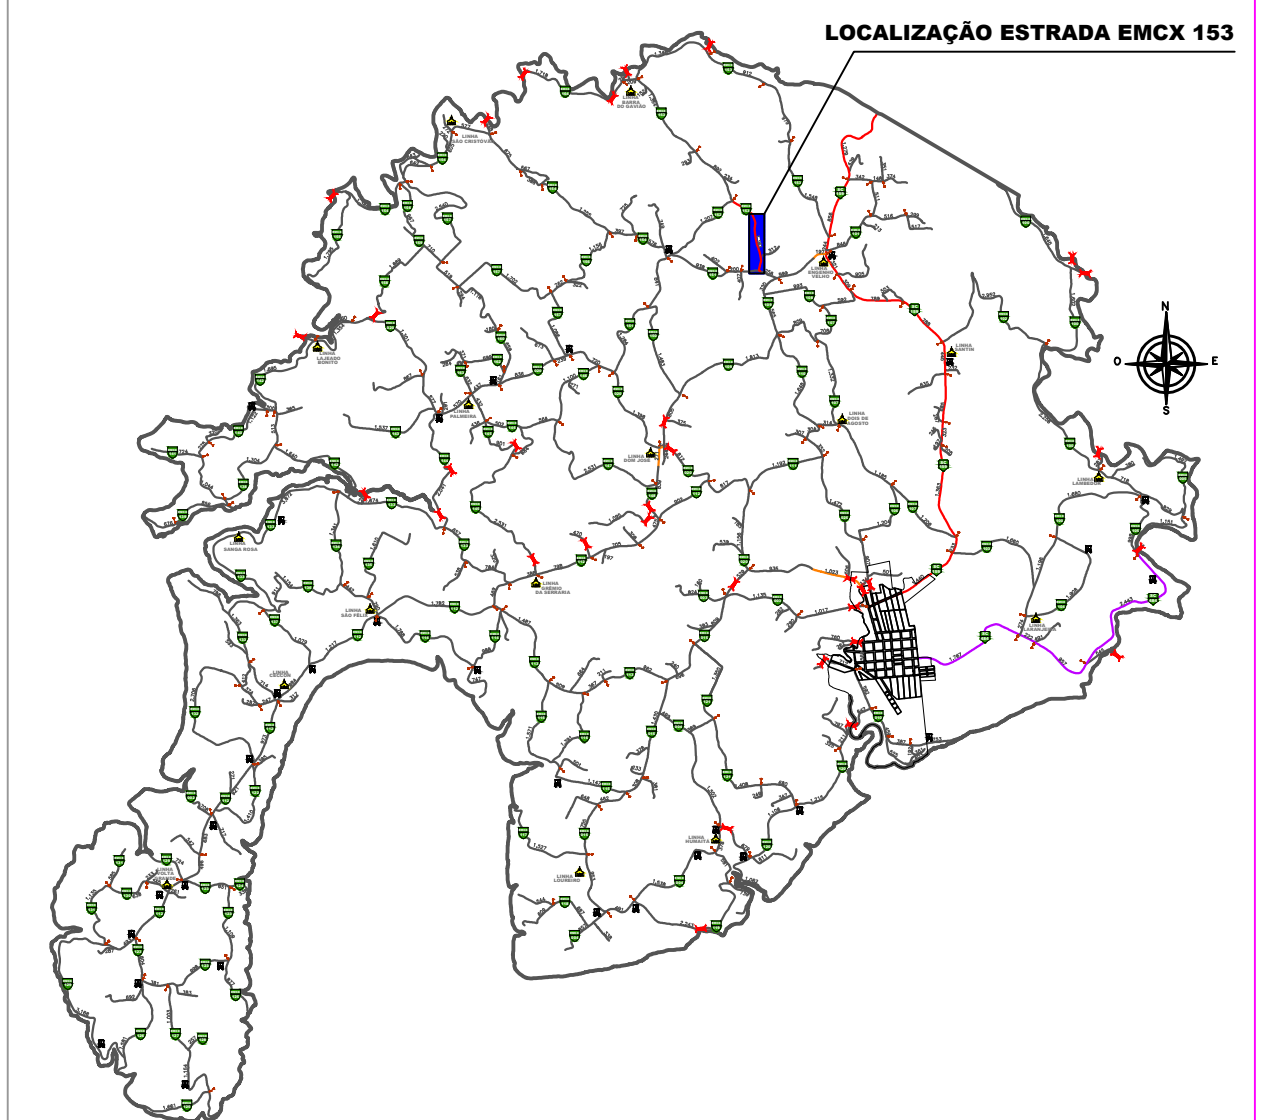

## MUNICÍPIO DE CAXAMBU DO SUL

|                                                                                |                       |
|--------------------------------------------------------------------------------|-----------------------|
| DESCRIÇÃO:<br>Pavimentação com pedras irregulares                              | ESCALA:<br>INDICADA   |
| ENDEREÇO DA OBRA:<br>EMCX 153                                                  | DATA:<br>agosto/2025  |
| CONTEÚDO:<br>Localização                                                       | PRONOME:<br>02        |
| ASSINATURAS:<br>Prop.: Município de Caxambu do Sul<br>CNPJ: 83.021.816/0001-29 | DESENHISTA:<br>Thiago |
| Eng. Civil Thiago V. Peiter<br>Resp. Técnico - CREA-SC n. 179754-1             | ARQUIVO:              |

|                        |                      |                 |                       |                       |                    |
|------------------------|----------------------|-----------------|-----------------------|-----------------------|--------------------|
| Logradouro<br>EMCX 153 | Extensão<br>690,00 m | Pista<br>6,00 m | Plataforma<br>10,00 m | Inclinação<br>2% a 3% | Área<br>4284,00 m² |
|------------------------|----------------------|-----------------|-----------------------|-----------------------|--------------------|